

KATASTER  
DRUH POVRCHU  
VZDIALENOSŤ ŠACHIET  
OZNAČENIE ŠACHIET  
  
SMEROVÉ POMERY

BRATISLAVA II – RUŽINOV			
TRÁVA	CESTA	ZATRÁVNENÁ PLOCHA	CHODNÍK
1.00	21.45		21.30
FŠ		Š2	LS2


POZDÍŽNY PROFIL  
514 Dažďová kanalizácia zo strechy

MIERKA 1:250/1:100

- LEGENDA TYPU ČIAR  
Pôvodný TERÉN  
KANALIZAČNÉ POTRUBIE  
UPRAVENÝ TERÉN

KÓTA UPRAVENÉHO TERÉNU  
  
HĺBKA VÝKOPU (OD PÔVODNÉHO TERÉNU)  
  
KÓTA DNA POTRUBIA  
  
KÓTA PôVODNÉHO TERÉNU  
  
POROVNÁVACIA ROVINA  
STANIČENIE (km/m)


PROFIL (mm)– MATERIÁL –DĹŽKA (m)  
SKLON (‰) – DĹŽKA (m)]  
ULOŽENIE POTRUBIA

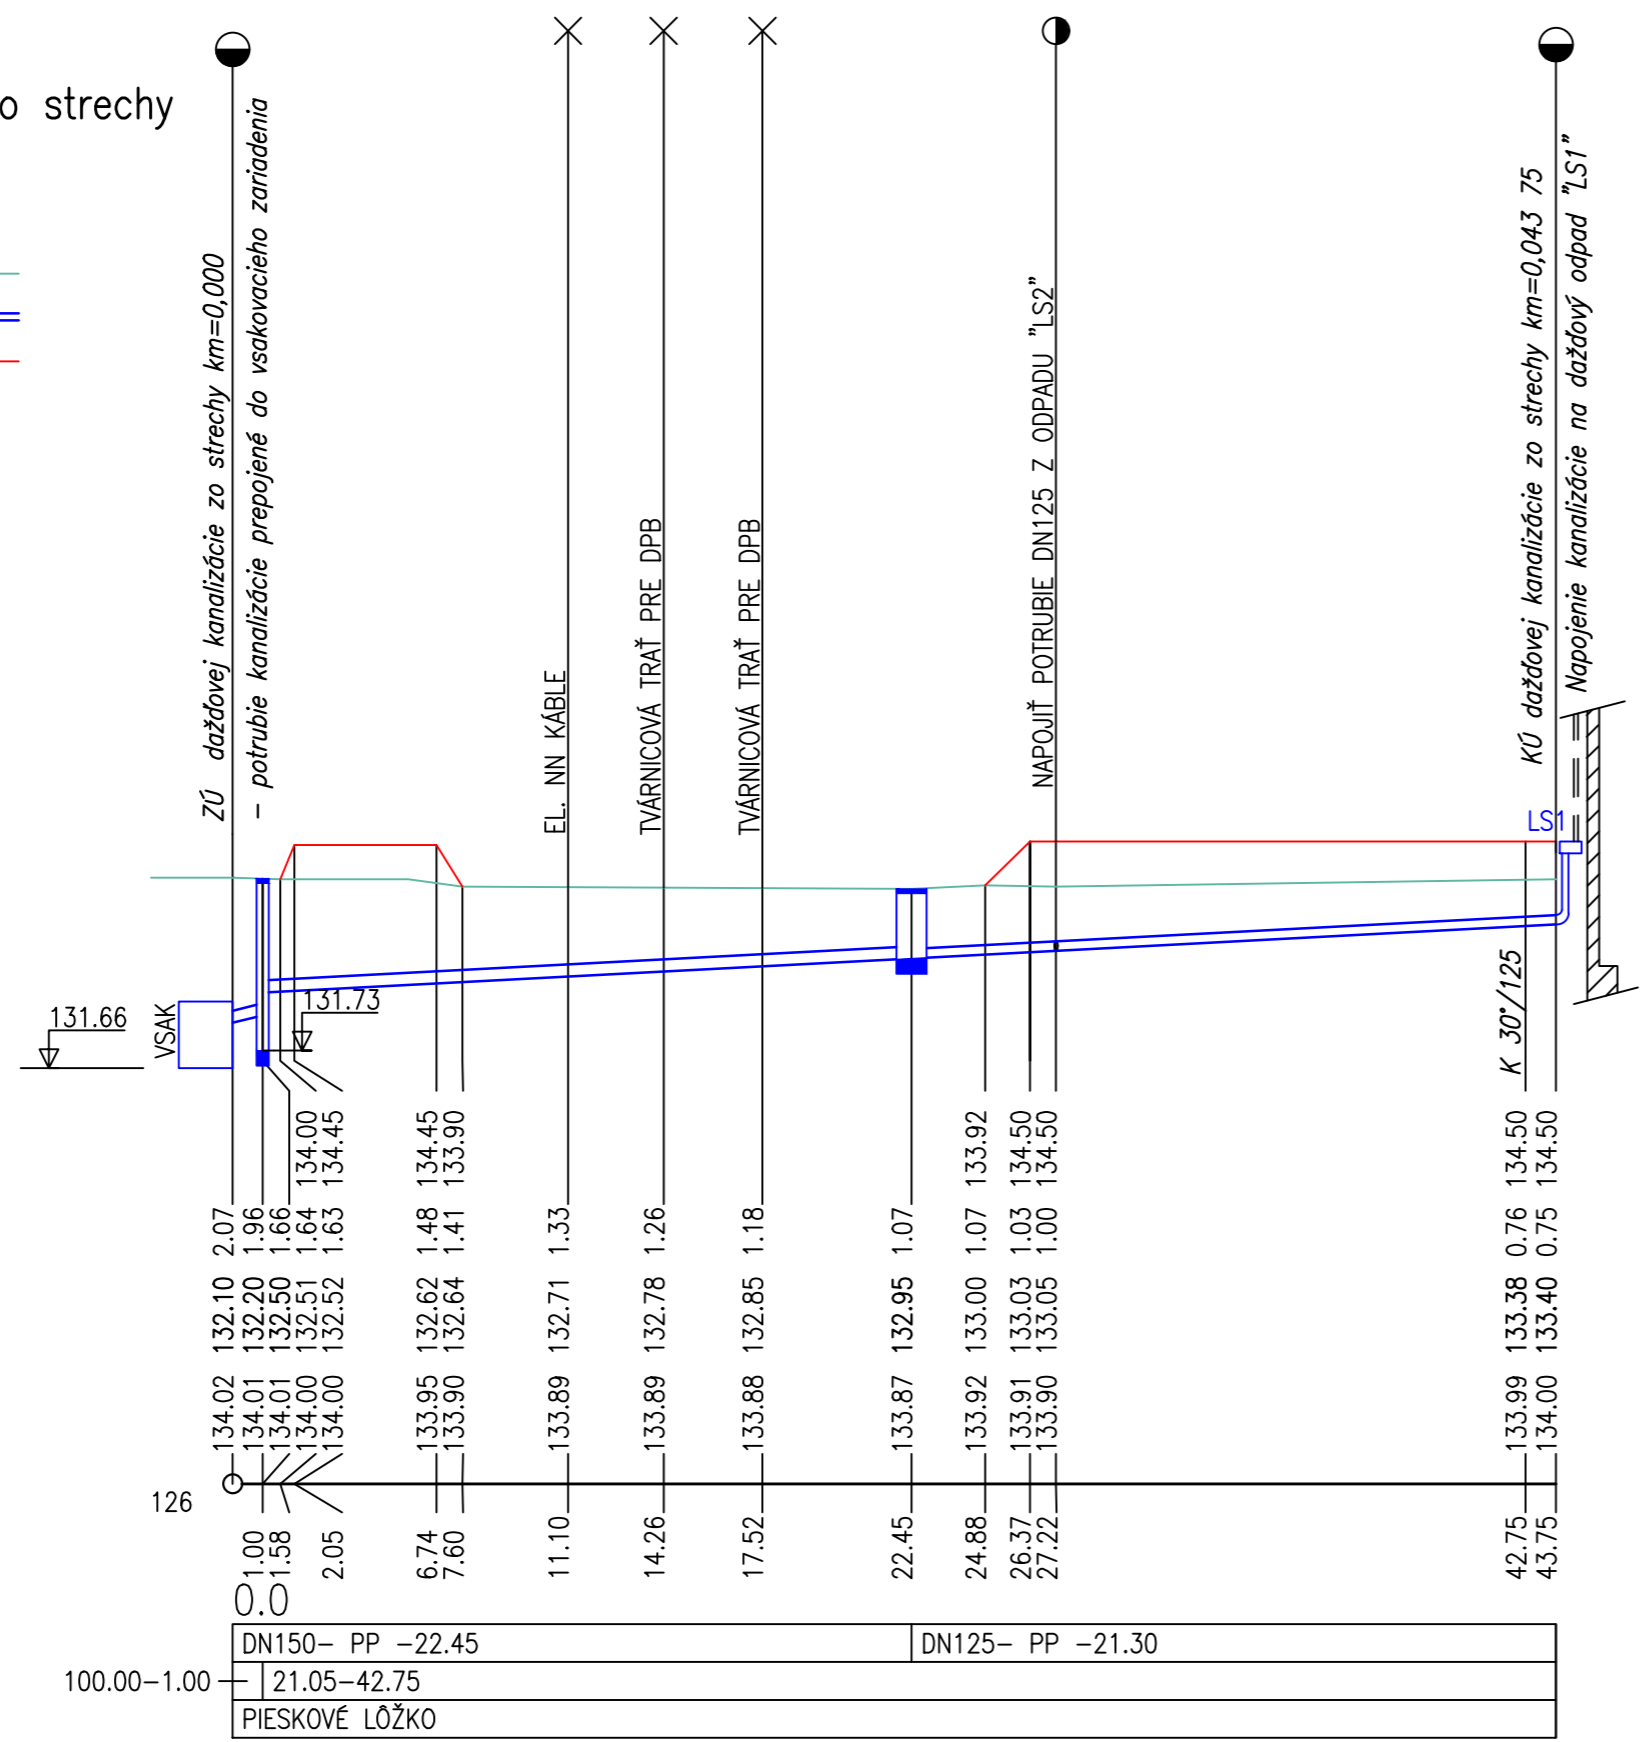

# D-514

SÚRADNICOVÝ SYSTÉM: S–JTSK v realizácii JTSK

VÝŠKOVÝ SYSTÉM: Bpv

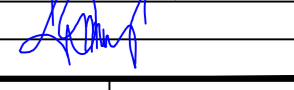NÁZOV STAVBY				Modernizácia električkových tratí RUŽINOVSKÁ RADIÁLA					
OBJEDNÁVATEĽ		 BRATISLAVA		Hlavné mesto Slovenskej republiky Bratislava Primaciálne nám. 1, 814 99 Bratislava					
PROJEKTANT				DOPRAVOPROJEKT, a.s. Kominárska 141/2,4 832 03 Bratislava					
HLAVNÝ INŽINIER PROJEKTU		Ing. Nikola Grančič		PODPIS					
ČÍSLO ZÁKAZKY		8632–01							
PROJEKTANT OBJEKTU				DOPRAVOPROJEKT, a.s., divízia Bratislava II, Kominárska 141/2,4, 832 03 Bratislava					
ZODPOVEDNÝ PROJEKTANT		Ing. Peter MĚSZÁROS		PODPIS					
VYPRACOVAL		Ing. Peter MĚSZÁROS		PODPIS					
KONTROLOVAL		Roman ZÁLEŠÁK		PODPIS					
IDENTIFIKAČNÉ ČÍSLO PRÍLOHY		MET–RR–DSP–C–D000–51400–005–X							
KRAJ: BRATISLAVSKÝ				OKRES: Bratislava II		DÁTUM		05.2023	
KATASTRÁLNE ÚZEMIE: Ružinov						FORMÁT		3 A4	
NÁZOV OBJEKTU				MENIAREŇ ASTRONOMICKÁ, KANALIZAČNÁ PRÍPOJKA		MIERKA		1:250/1:100	
						STUPEŇ PD		DSP	
						Č. ZÁKAZKY		8632–01	
NÁZOV PRÍLOHY				POZDÍŽNY PROFIL DAŽĎOVEJ KANALIZÁCIE ZO STRECHY		Č. SÓPRAVY			
						Č. PRÍLOHY		005	