
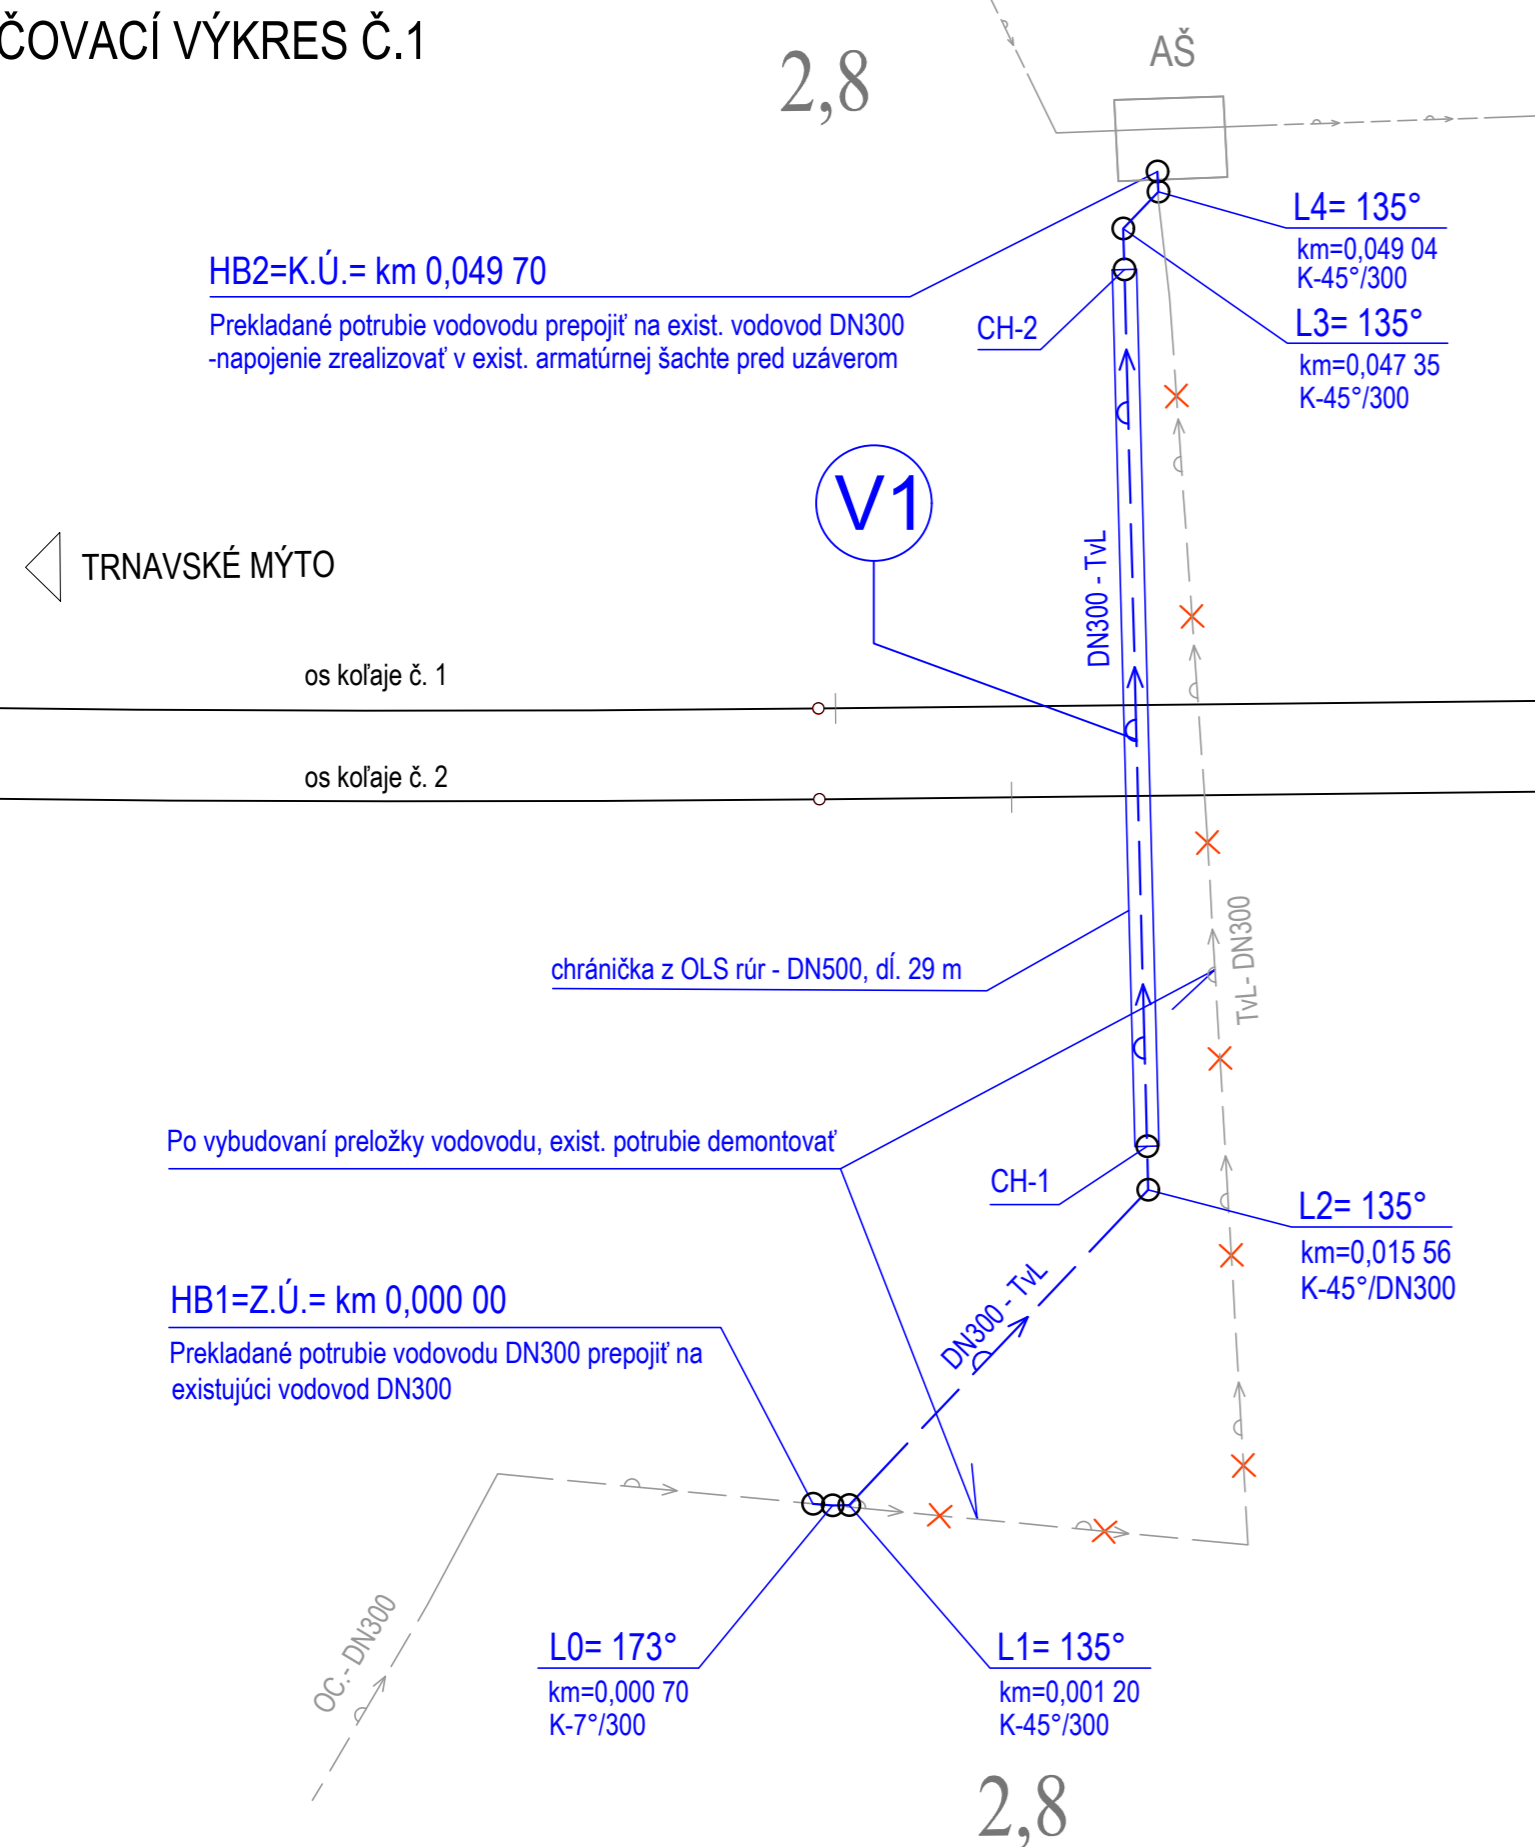
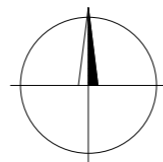


M=1:250

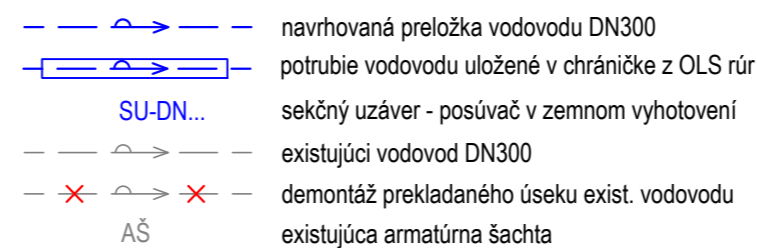

LEGENDA:

RUŽINOV 

## ZOZNAM SÚRADNÍC BODOV VODOVODU

BOD	Y (m)	X (m)	H (m n.m.) dno potrubia	Poznámky o výške
HB1=ZÚ	570708.590	1279787.285	131.90	
L0	570707.946	1279787.343	131.88	
L1	570707.401	1279787.329	131.87	
L2	570697.509	1279776.911	131.48	
L3	570698.331	1279745.124	131.60	
L4	570697.176	1279743.900	131.69	
HB2=KÚ	570697.200	1279743.239	131.73	

## ZOZNAM SÚRADNÍC BODOV CHRÁNIČKY

BOD	Y (m)	X (m)	H (m n.m.) dno chráničky	Poznámky o výšce
CH1	570697.546	1279775.468	131.38	Dno chráničky
CH2	570698.296	1279746.478	131.49	Dno chráničky

POZNÁMKA :

VYTÝČOVACIA SIET' STAVBY BUDE DODANÁ HLAVNÝM GEODETOM STAVBY  
PRED VYTÝČENÍM STAVEBNÉHO OBJEKTU

POZNÁMKA :

Vytýčenie priestorovej polohy stavebného objektu je spracované na základe overených a orientačne zakreslených inžinierskych sietí.

Pred realizáciou stavebného objektu je potrebné všetky inžinierske siete vytýčiť a prípadné nezrovnalosti zapracovať do ďalšieho stupňa PD DRS.



EURÓPSKA ÚNIA  
Európske štrukturálne a investičné fondy  
OP Integrovaná infraštruktúra 2014 – 2020



NÁLEŽITOSTAMI A PRESNOSTŮ ZODPOVEDÁ PREDPISOM

# D-521

SÚRADNICOVÝ SYSTÉM: S-JTSK v realizácii JTSK  
VÝŠKOVÝ SYSTÉM: Bpv  
PRESNOSŤ VYTÝČENIA: STN 73 0422

NÁZOV STAVBY		<b>Modernizácia električkových tratí RUŽINOVSKÁ RADIÁLA</b>	
OBJEDNÁVATEĽ  <b>BRATISLAVA</b>		Hlavné mesto Slovenskej republiky Bratislava Primaciálne nám. 1, 814 99 Bratislava	
PROJEKTANT 		DOPRAVOPROJEKT, a.s. Kominárska 141/2,4 832 03 Bratislava	
HLAVNÝ INŽINIER PROJEKTU Ing. Nikola Grančič		PODPIS 	
ČÍSLO ZÁKAZY		8632-01	
PROJEKTANT OBJEKTU 		DOPRAVOPROJEKT, a.s., divízia Bratislava II, Kominárska 141/2,4, 832 03 Bratislava	
ZODPOVEDNÝ PROJEKTANT		Ing. Peter MÉSŽAROS	
VYPRACOVAL		Ing. Peter MÉSŽAROS	
KONTOLOVAL		Ing. Dušan STANEK	
IDENTIFIKAČNÉ ČÍSLO PRÍLOHY		MET-RR-DSP-C-D000-52100-014-X	
KRAJ: BRATISLAVSKÝ		OKRES: Bratislava I	
KATASTRÁLNE ÚZEMIE: Staré Mesto		DÁTUM 05.2023	
NÁZOV OBJEKTU OCHRANA VODOVODU V ULICI AMERICKÉ NÁM. -KRÍŽNA UL., km 0,120 - 0,570 EL. TRATE		FORMÁT 3x A4	
NÁZOV PRÍLOHY VYTYČOVACÍ VÝKRES Č.1		MIERKA 1:250	
		STUPEŇ PD DSP	
		Č. ZÁKAZY 8632-01	
		Č. SÓPRAVY	
		Č. PRÍLOHY 014	