


Trasa preložky kábla
 Projektovaná chránička na kábli v metroch
 Projektovaná spojka S na kábli
 Kábel sa ruší
 Tvárnicová trať DPB



EURÓPSKA ÚNIA
Európske štrukturálne a investičné fondy
OP Integrovaná infraštruktúra 2014 – 2020



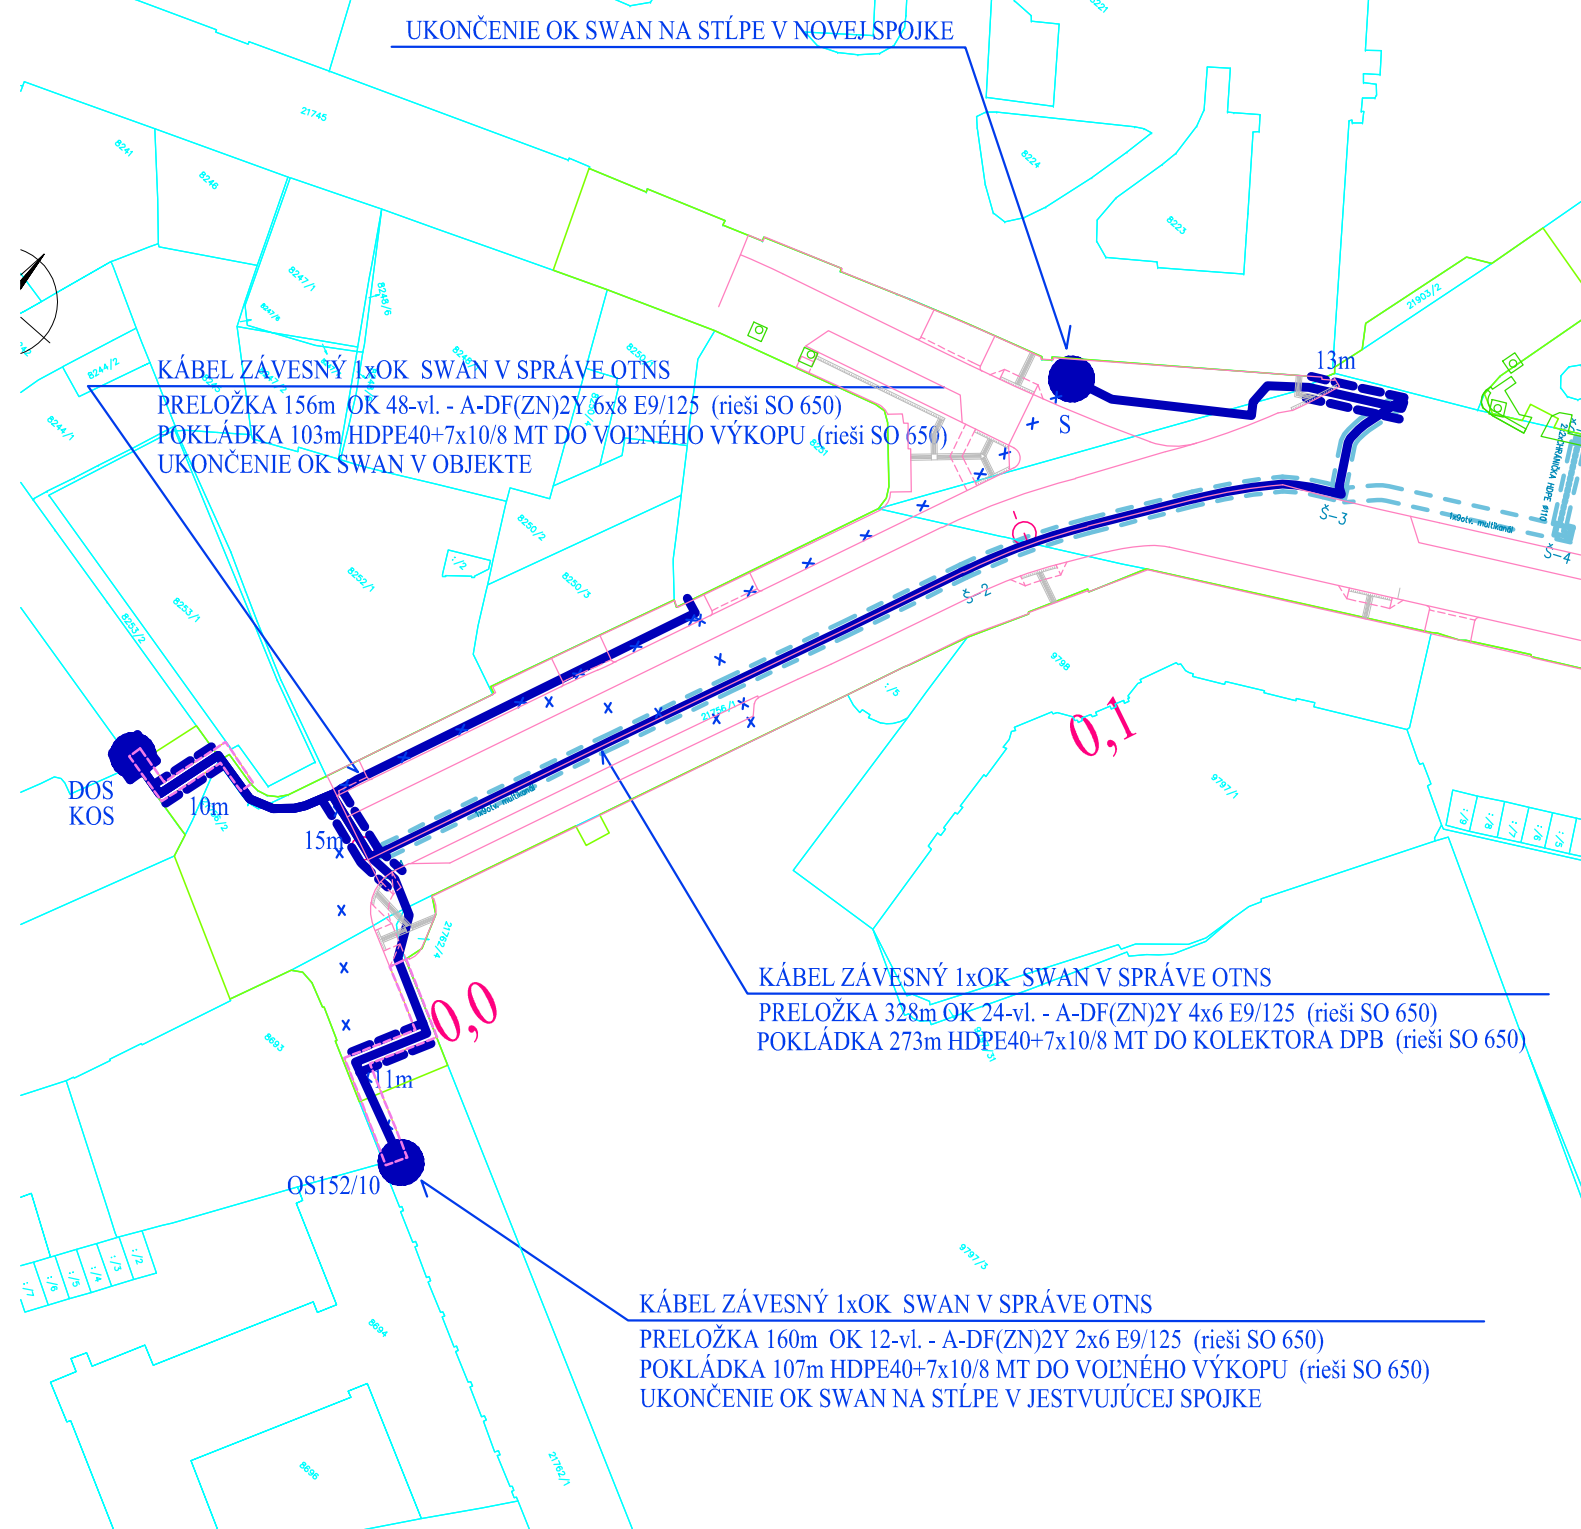


**MINISTERSTVO
DOPRAVY A VÝSTAVBY
SLOVENSKEJ REPUBLIKY**



D-650

SÚRADNICOVÝ SYSTÉM: S-JTSK v realizácii JTSK

VÝŠKOVÝ SYSTÉM: B_pv

NÁZOV STAVBY			Modernizácia električkových tratí RUŽINOVSKÁ RADIÁLA		
OBJEDNÁVATEL		Hlavné mesto Slovenskej republiky Bratislava Primaciálne nám. 1, 814 99 Bratislava			
					
PROJEKTANT		DOPRAVOPROJEKT, a.s. Kominárska 141/2,4 832 03 Bratislava			
		HLAVNÝ INŽINIER PROJEKTU		Ing. Nikola Grančič	
		ČÍSLO ZÁKAZKY		8632-01	
				PODPIS 	
PROJEKTANT OBJEKTU		Ing. Ľubomír Šimlovič – E L C O N T, Riazanská 68, 831 02 Bratislava			
E L C O N T Ing. Ľubomír ŠIMLOVIČ Riazanská č.68, BRATISLAVA 0905/692 181 simlovic@simlovic.sk		ZODPOVEDNÝ PROJEKTANT		Ing. Ľubomír Šimlovič	
		VYPRACOVAL		Ing. Ľubomír Šimlovič	
		KONTROLOVAL		Ing. Peter Berešík	
		IDENTIFIKAČNÉ ČÍSLO PRÍLOHY		MET-RR-DSP-C-D000-65000-021-X	
KRAJ: BRATISLAVSKÝ		OKRES: Bratislava I		DÁTUM	
KATASTRÁLNE ÚZEMIE: Staré Mesto				05.2023	
NÁZOV OBJEKTU		PRELOŽKA VEDENÍ SWAN		FORMÁT	
				2 A4	
				MIERKA	
				1:1000	
				STUPEŇ PD	
				DSP	
				Č. ZÁKAZKY	
				8632-01	
NÁZOV PRÍLOHY		SITUÁCIA ZÁBERU POZEMKOV č.1		Č. SÚPRAVY	
				Č. PRÍLOHY	
				021	