Situácia, mierka 1:1000

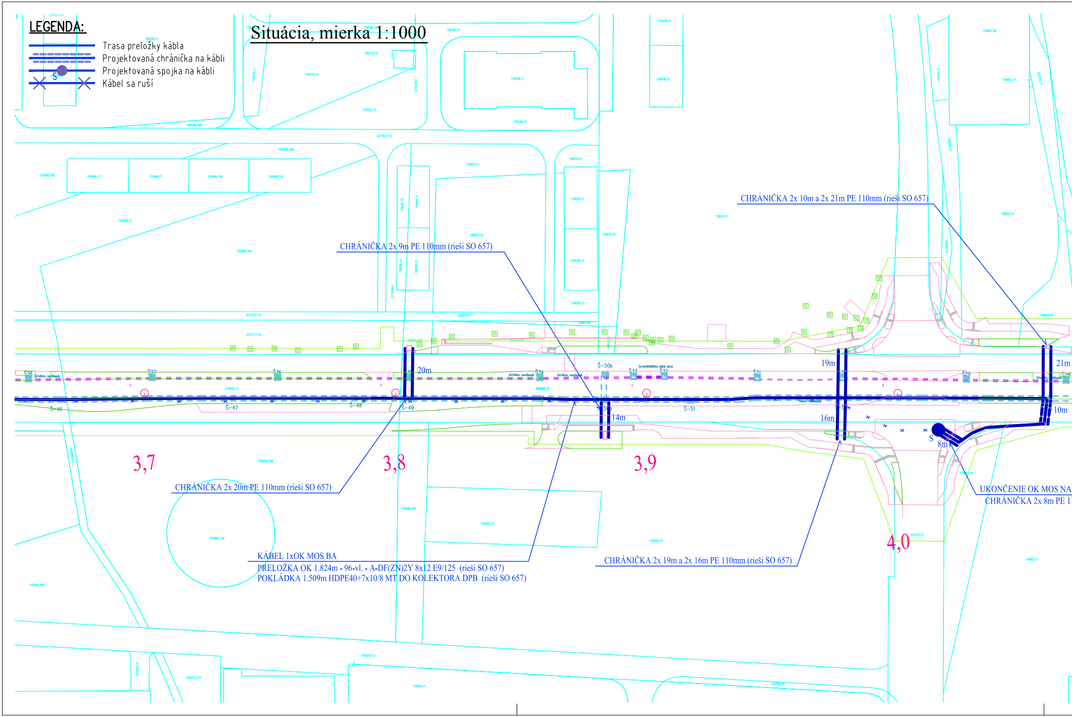

LEGENDA:

- Trasa preložky kábla
- Projektovaná chránička na kábli
- Projektovaná spojka na kábli
- Kábel sa ruší

CHRÁNIČKA 2x 9m PE 110mm (rieši SO 657)

CHRÁNIČKA 2x 10m a 2x 21m PE 110mm (rieši SO 657)

CHRÁNIČKA 2x 20m PE 110mm (rieši SO 657)

KÁBEL 1xOK MOS BA
PRELOŽKA OK 1.824m - 96-vl. - A-DF(ZN)2Y 8x12 E9/125 (rieši SO 657)
POKLÁDKA 1.509m HDPE40+7x10/8 MT DO KOLEKTORA DPB (rieši SO 657)

CHRÁNIČKA 2x 19m a 2x 16m PE 110mm (rieši SO 657)

UKONČENIE OK MOS NA
CHRÁNIČKA 2x 8m PE 1

S
3,7
3,8
3,9
4,0
20m
19m
16m
14m
21m
10m
8m
S
Š-46
Š-47
Š-48
Š-49
Š-50b
Š-51
Š38
Š37
Š36
Š34
Š33
Š32
Š31
Š29
Š28

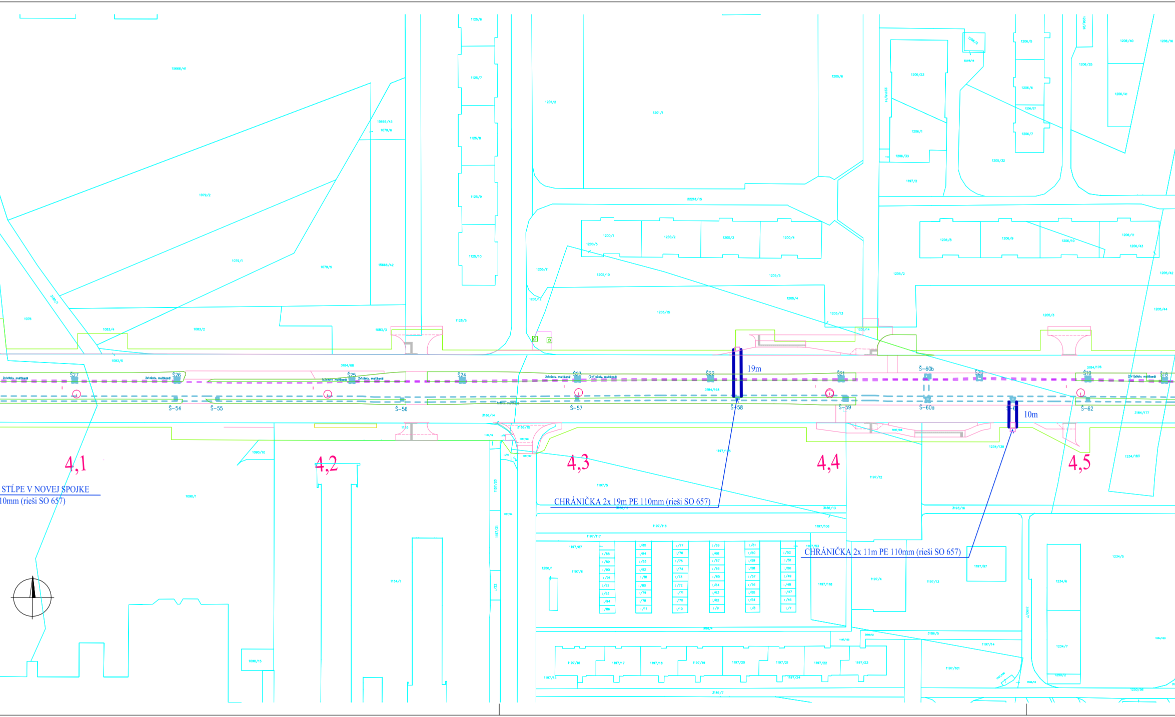
4,1
4,2
4,3
4,4
4,5
STĹPE V NOVEJ SPOJKE
10mm (rieši SO 657)
CHRÁNIČKA 2x 19m PE 110mm (rieši SO 657)
CHRÁNIČKA 2x 11m PE 110mm (rieši SO 657)
19m
10m
Š27
Š26
Š25
Š24
Š23
Š22
Š21
Š20
Š19
Š18
Š-54
Š-55
Š-56
Š-57
Š-58
Š-59
Š-60a
Š-60b
Š-62
2x1x9otv. multikanál
2x1x9otv. multikanál
1x2x9otv. multikanál
2x1x9otv. multikanál
2x1x9otv. multikanál
(2+1)x9otv. multikanál
(2+1)x9otv. multikanál
1x9otv. multikanál
3184/88
3184/168
3184/176
3184/177
3186/14
3186/15
1083/2
1083/3
1083/4
1083/5
1090/10
1197/105
1197/98
1234/138
1234/183
1205/14

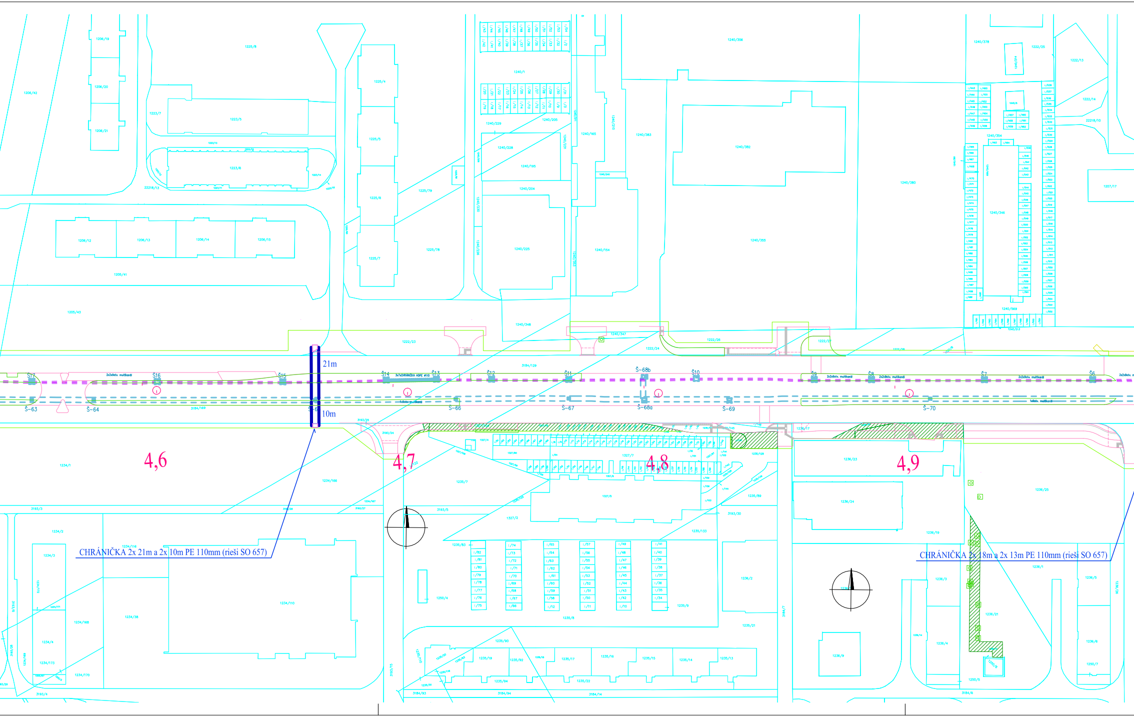

CHRÁNIČKA 2x 21m a 2x 10m PE 110mm (rieši SO 657)

CHRÁNIČKA 2x 18m a 2x 13m PE 110mm (rieši SO 657)

21m
10m
4,6
4,7
4,8
4,9
Š17
Š16
Š15
Š14
Š13
Š12
Š11
Š-68b
Š10
Š9
Š8
Š7
Š6
Š-63
Š-64
Š-66
Š-67
Š-68a
Š-69
Š-70
2x2x9otv. multikanál
3x7xCHRÁNIČKA HDPE ⌀110
1225/8
1223/5
1223/6
1206/12
1206/13
1206/14
1206/15
1205/43
1225/4
1225/5
1225/6
1225/7
1225/78
1225/79
1240/1
1240/225
1240/154
1240/383
1240/382
1240/355
1240/380
1240/346
1240/356
1222/23
1222/24
1222/26
3184/129
1234/1
1234/166
1235/7
1327/5
1327/2
1236/23
1236/24
1236/25
1234/130
1250/4
1236/2
1236/1

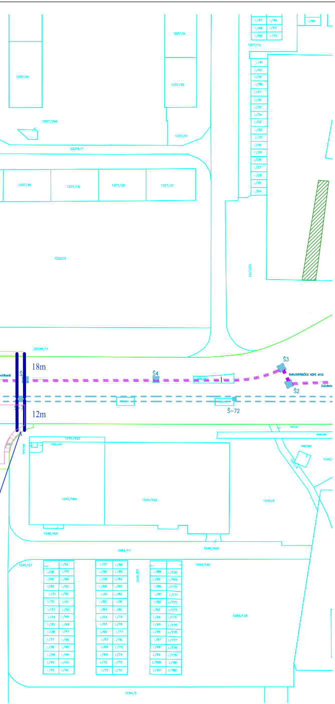
18m
12m
Š3
Š4
Š2
Š−72
6x6xCHRÁNIČKA HDPE ⌀110
22218/11
22218/7
1240/420
1240/401
1240/164
1240/422
1240/421
1240/423
1240/6
1240/190
1240/27
1240/125
1207/18
1207/19
1207/20
1207/21
1207/9
1207/10
1207/11
1207/12
1207/15
1207/246
1222/3
3184/17
3184/5

EURÓPSKA ÚNIA
Európske štrukturálne a investičné fondy
OP Integrovaná infraštruktúra 2014 – 2020

MINISTERSTVO
DOPRAVY A VÝSTAVBY
SLOVENSKEJ REPUBLIKY

D-657

SÚRADNICOVÝ SYSTÉM: S–JTSK v realizácii JTSK

VÝŠKOVÝ SYSTÉM: Bpv

NÁZOV STAVBY

Modernizácia električkových tratí
RUŽINOVSKÁ RADIÁLA

OBJEDNÁVATE?

BRATISLAVA

Hlavné mesto Slovenskej republiky Bratislava
Primaciálne nám. 1, 814 99 Bratislava

PROJEKTANT

DOPRAVOPROJEKT

DOPRAVOPROJEKT, a.s.
Kominárska 141/2,4
832 03 Bratislava

HLAVNÝ INŽINIER PROJEKTU	Ing. Nikola Grančič	PODPIS
ČÍSLO ZÁKAZKY	8632–01	

PROJEKTANT OBJEKTU

E L C O N T
Ing. Ľubomír ŠIMLOVIČ
Riazanská č.68, BRATISLAVA
0905/692 181
simlovic@simlovic.sk

Ing. Ľubomír Šimlovič – E L C O N T, Riazanská 68, 831 02 Bratislava

ZODPOVEDNÝ PROJEKTANT	Ing. Ľubomír Šimlovič	
VYPRACOVAL	Ing. Ľubomír Šimlovič	
KONTROLOVAL	Ing. Peter Berešík	
IDENTIFIKAČNÉ ČÍSLO PRÍLOHY	MET–RR–DSP–C–D000–65700–023–X	

KRAJ: BRATISLAVSKÝ

OKRES: Bratislava II

KATASTRÁLNE ÚZEMIE: Ružinov

NÁZOV OBJEKTU

PRELOŽKA VEDENÍ MOS BA

NÁZOV PRÍLOHY

SITUÁCIA ZÁBERU POZEMKOV č.3

DÁTUM	05.2023
FORMÁT	8 A4
MIERKA	1:1000
STUPEŇ PD	DSP
Č. ZÁKAZKY	8632–01
Č. SÚPRAVY	
Č. PRÍLOHY	023