


Situácia
M 1:500

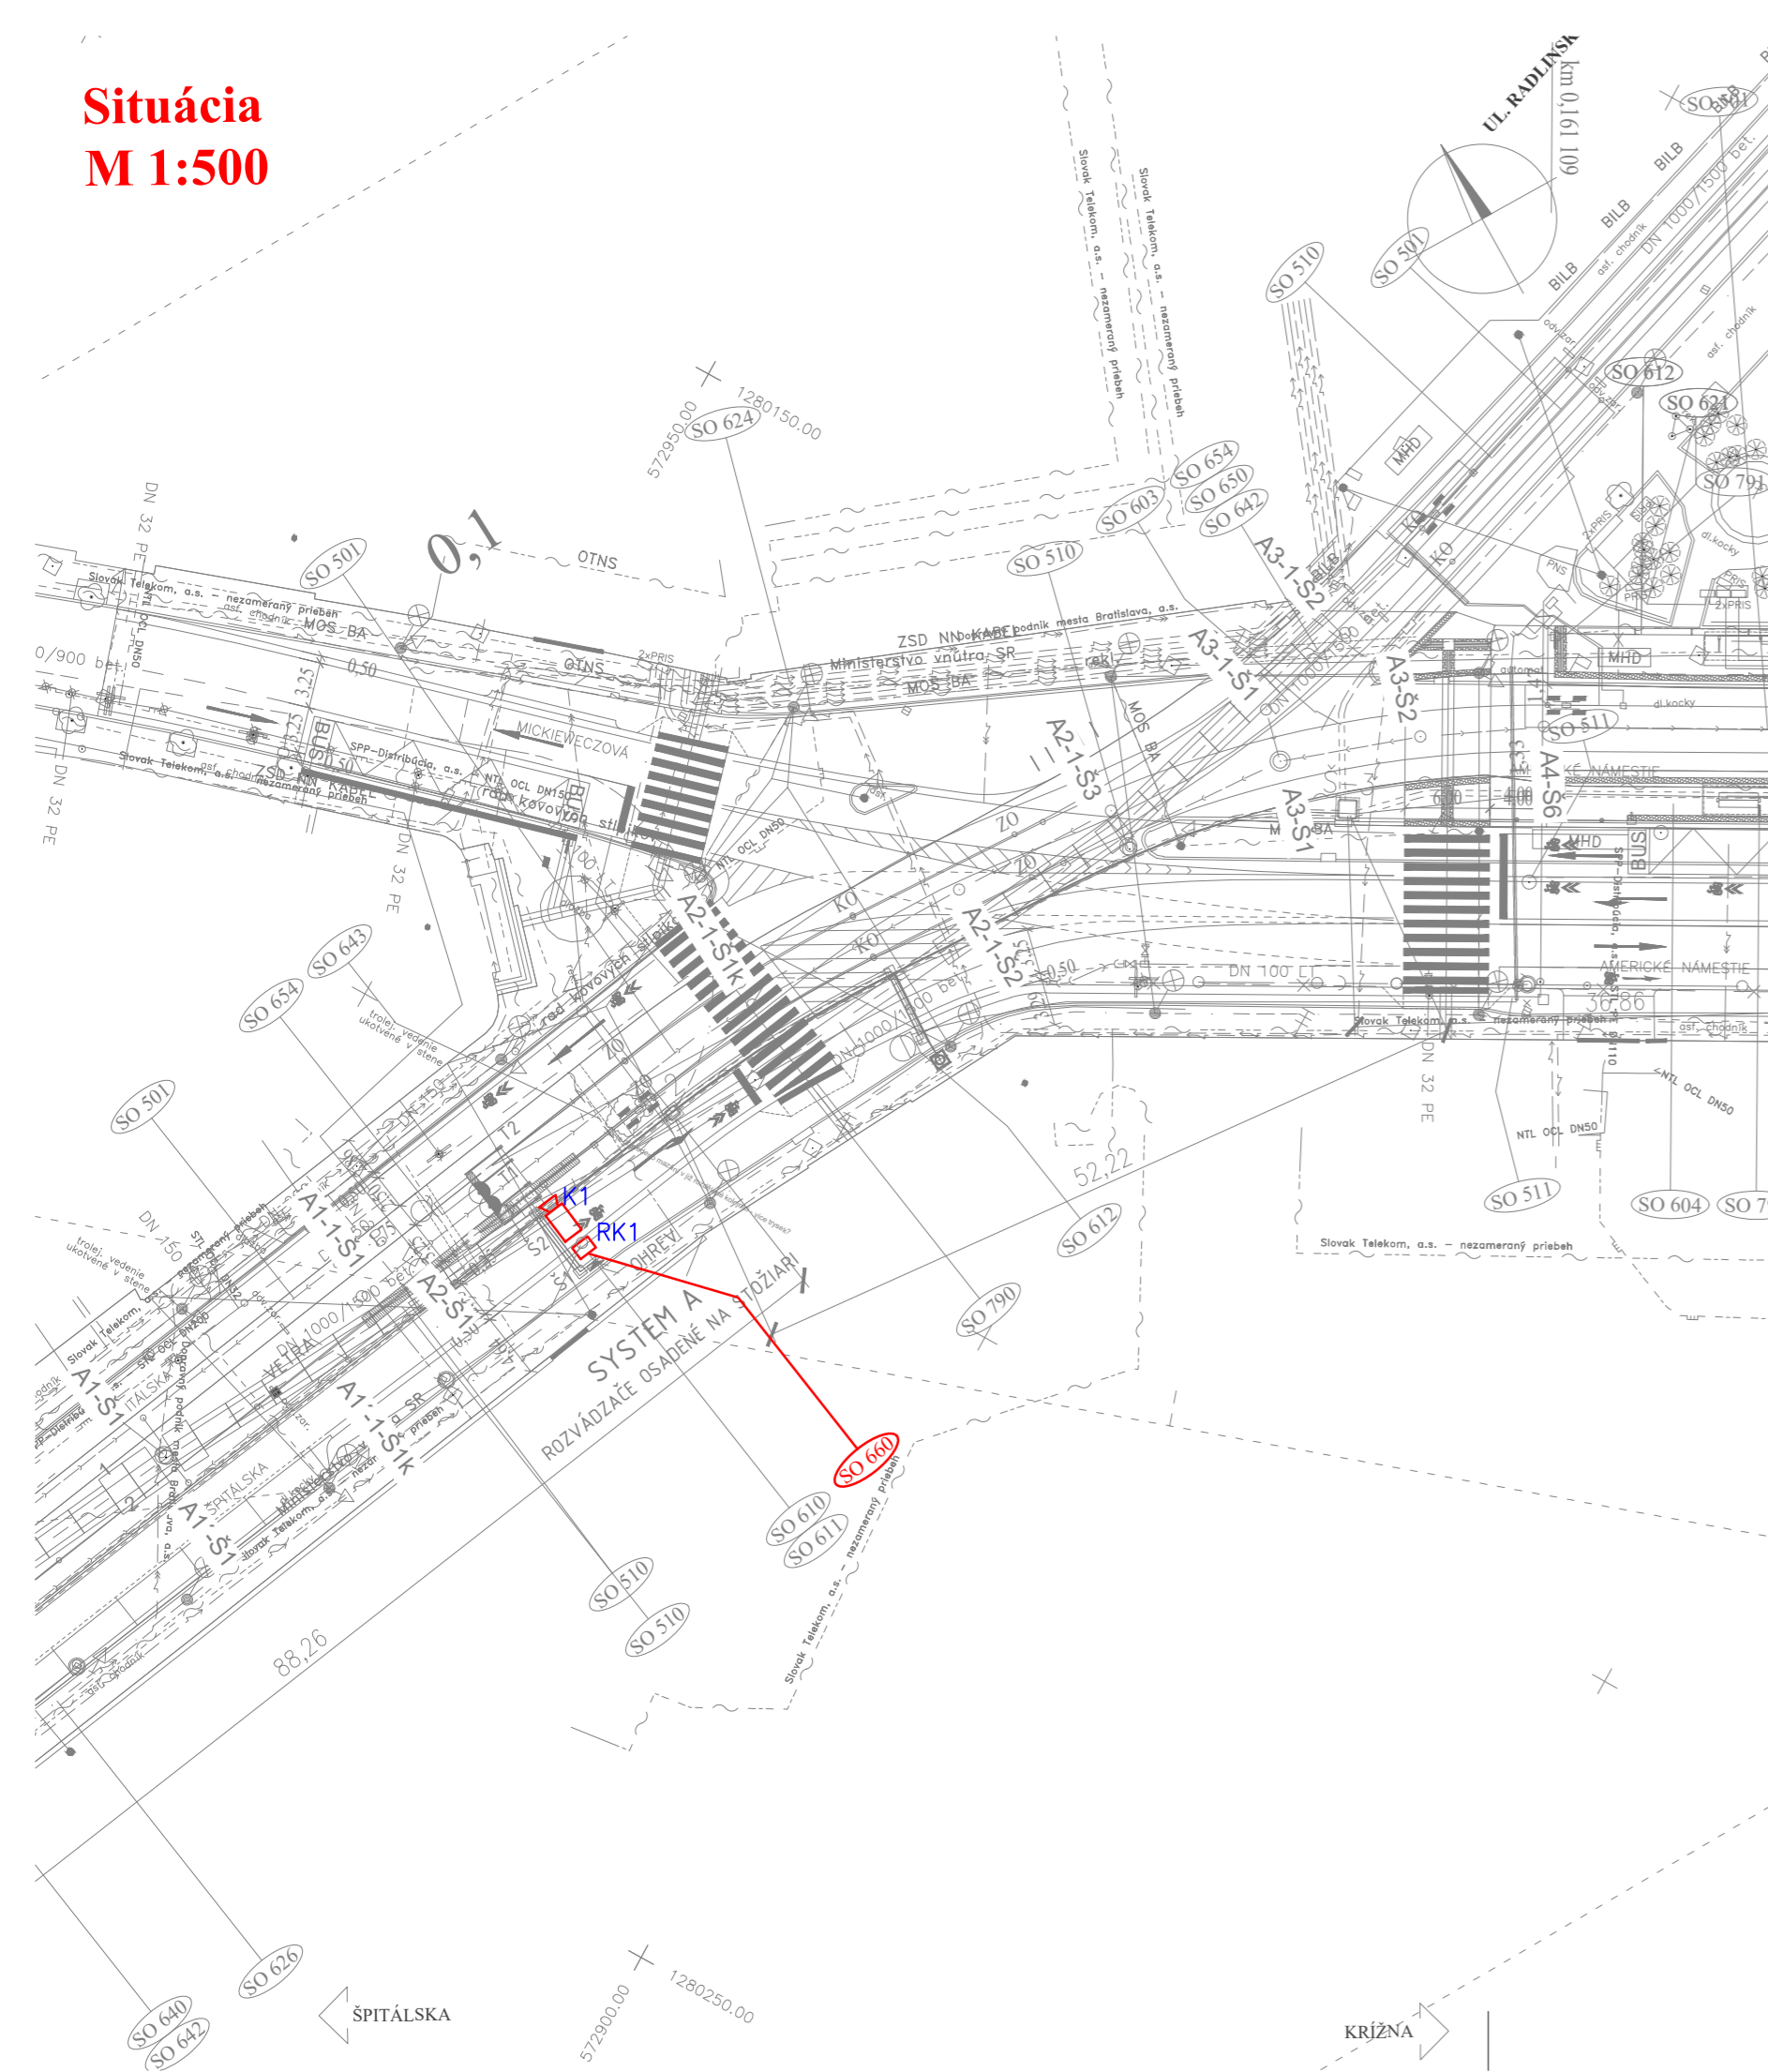

LEGENDA:

- K1 KAMERA DOHL'ADU VÝHYBKY MHD NA TRAKČNOM STOŽIARI
- RK1 KAMEROVÝ ROZVÁDZAČ PLECHOVÝ, IP65 NA TRAKČNOM STOŽIARI

NOVÉ INŽINIERSKÉ SIETE, VEDENIA A ÚPRAVY:

- kanalizácia
- plynovod
- vodovod
- silnopráúdové vedenia NN
- silnopráúdové vedenia VN
- verejné osvetlenie
- slabopráúdové oznamovacie vedenia

ORIENTAČNÝ ZÁKRES EXISTUJÚCICH INŽINIERSKÝCH SIETÍ:

- kanalizácia, odvodnenie
- plynovod NTL
- plynovod STL
- vodovod
- horúcovod
- silnopráúdové vedenia NN
- silnopráúdové vedenia VN
- verejné osvetlenie
- slabopráúdové oznamovacie vedenia
- optické vedenia

ZOZNAM SÚVISIACICH STAVEBNÝCH OBJEKTOV:

- 001 Asanácia a príprava územia
- 610 Elektrické ovládanie výhybiek
- 611 Elektrické vyhrievanie výhybiek
- 642 Kabelizácia pre informačný systém DPB



EURÓPSKA ÚNIA
Európske štrukturálne a investičné fondy
OP Integrovaná infraštruktúra 2014 – 2020

MINISTERSTVO
DOPRAVY A VÝSTAVBY
SLOVENSKEJ REPUBLIKY

D-660

SÚRADNICOVÝ SYSTÉM: S-JTSK v realizácii JTSK VÝŠKOVÝ SYSTÉM: BpV

NÁZOV STAVBY				Modernizácia električkových tratí RUŽINOVSKÁ RADIÁLA					
OBJEDNÁVATE?		 BRATISLAVA		Hlavné mesto Slovenskej republiky Bratislava Primaciálne nám. 1, 814 99 Bratislava					
PROJEKTANT				DOPRAVOPROJEKT, a.s. Kominárska 141/2,4 832 03 Bratislava		PODPIS			
HLAVNÝ INŽINIER PROJEKTU				Ing. Nikola Grančič					
ČÍSLO ZÁKAZKY				8632-01					
PROJEKTANT OBJEKTU				ISTROSERVIS s.r.o., 903 01 Tureň 120					
				ZODPOVEDNÝ PROJEKTANT		Ing. Eugen Mácska		PODPIS	
				VYPRACOVAL		Ing. Peter Matton		PODPIS	
				KONTROLOVAL		Ing. Eugen Mácska		PODPIS	
				IDENTIFIKAČNÉ ČÍSLO PRÍLOHY		MET-RR-DSP-C-D000-66000-002-X			
KRAJ: BRATISLAVSKÝ				OKRES: Bratislava I, Bratislava II, Bratislava III					
KATASTRÁLNE ÚZEMIE: Staré Mesto, Nové Mesto, Ružinov, Nivy				DÁTUM					
NÁZOV OBJEKTU				FORMÁT					
				MIERKA					
				STUPEŇ PD					
				Č. ZÁKAZKY					
				Č. PRÍLOHY					
NÁZOV PRÍLOHY				Č. SÚPRAVY		Č. PRÍLOHY			
SITUÁCIA KRIŽOVATKY AMERICKÉ NÁM.						002			