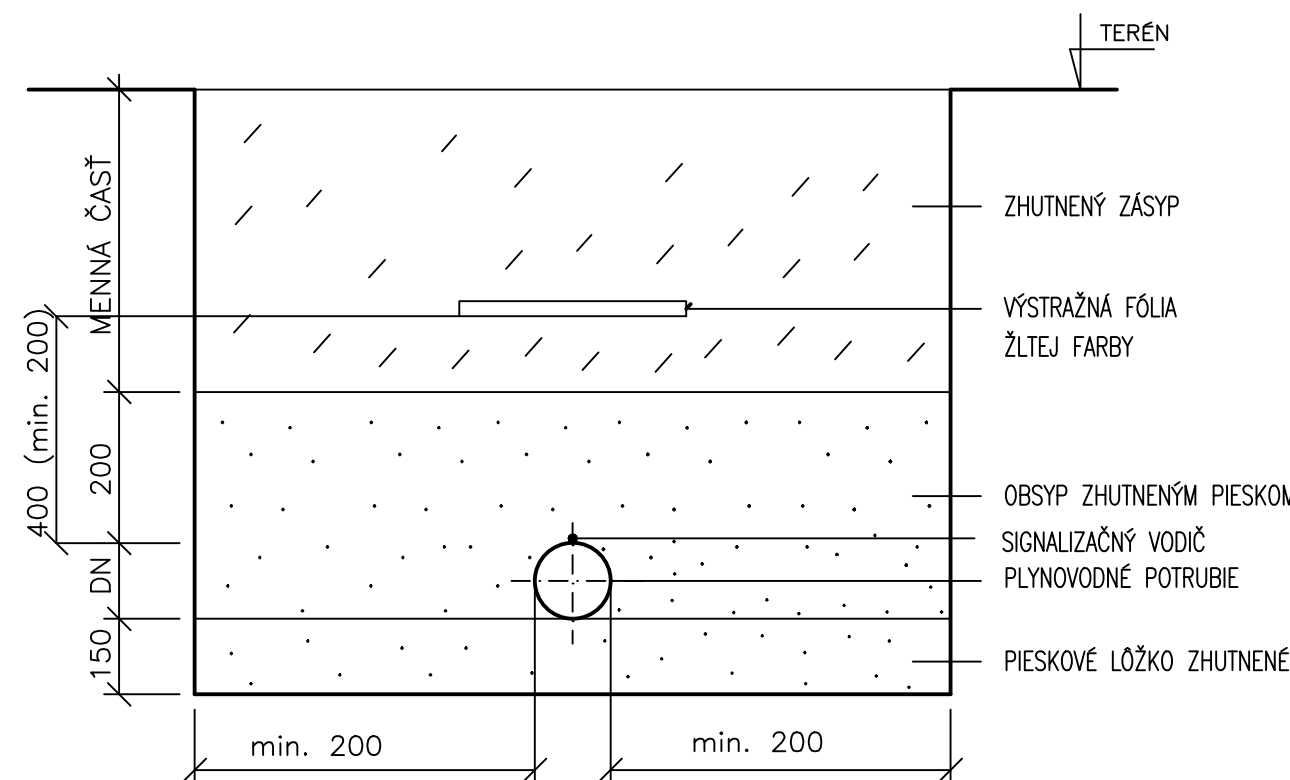
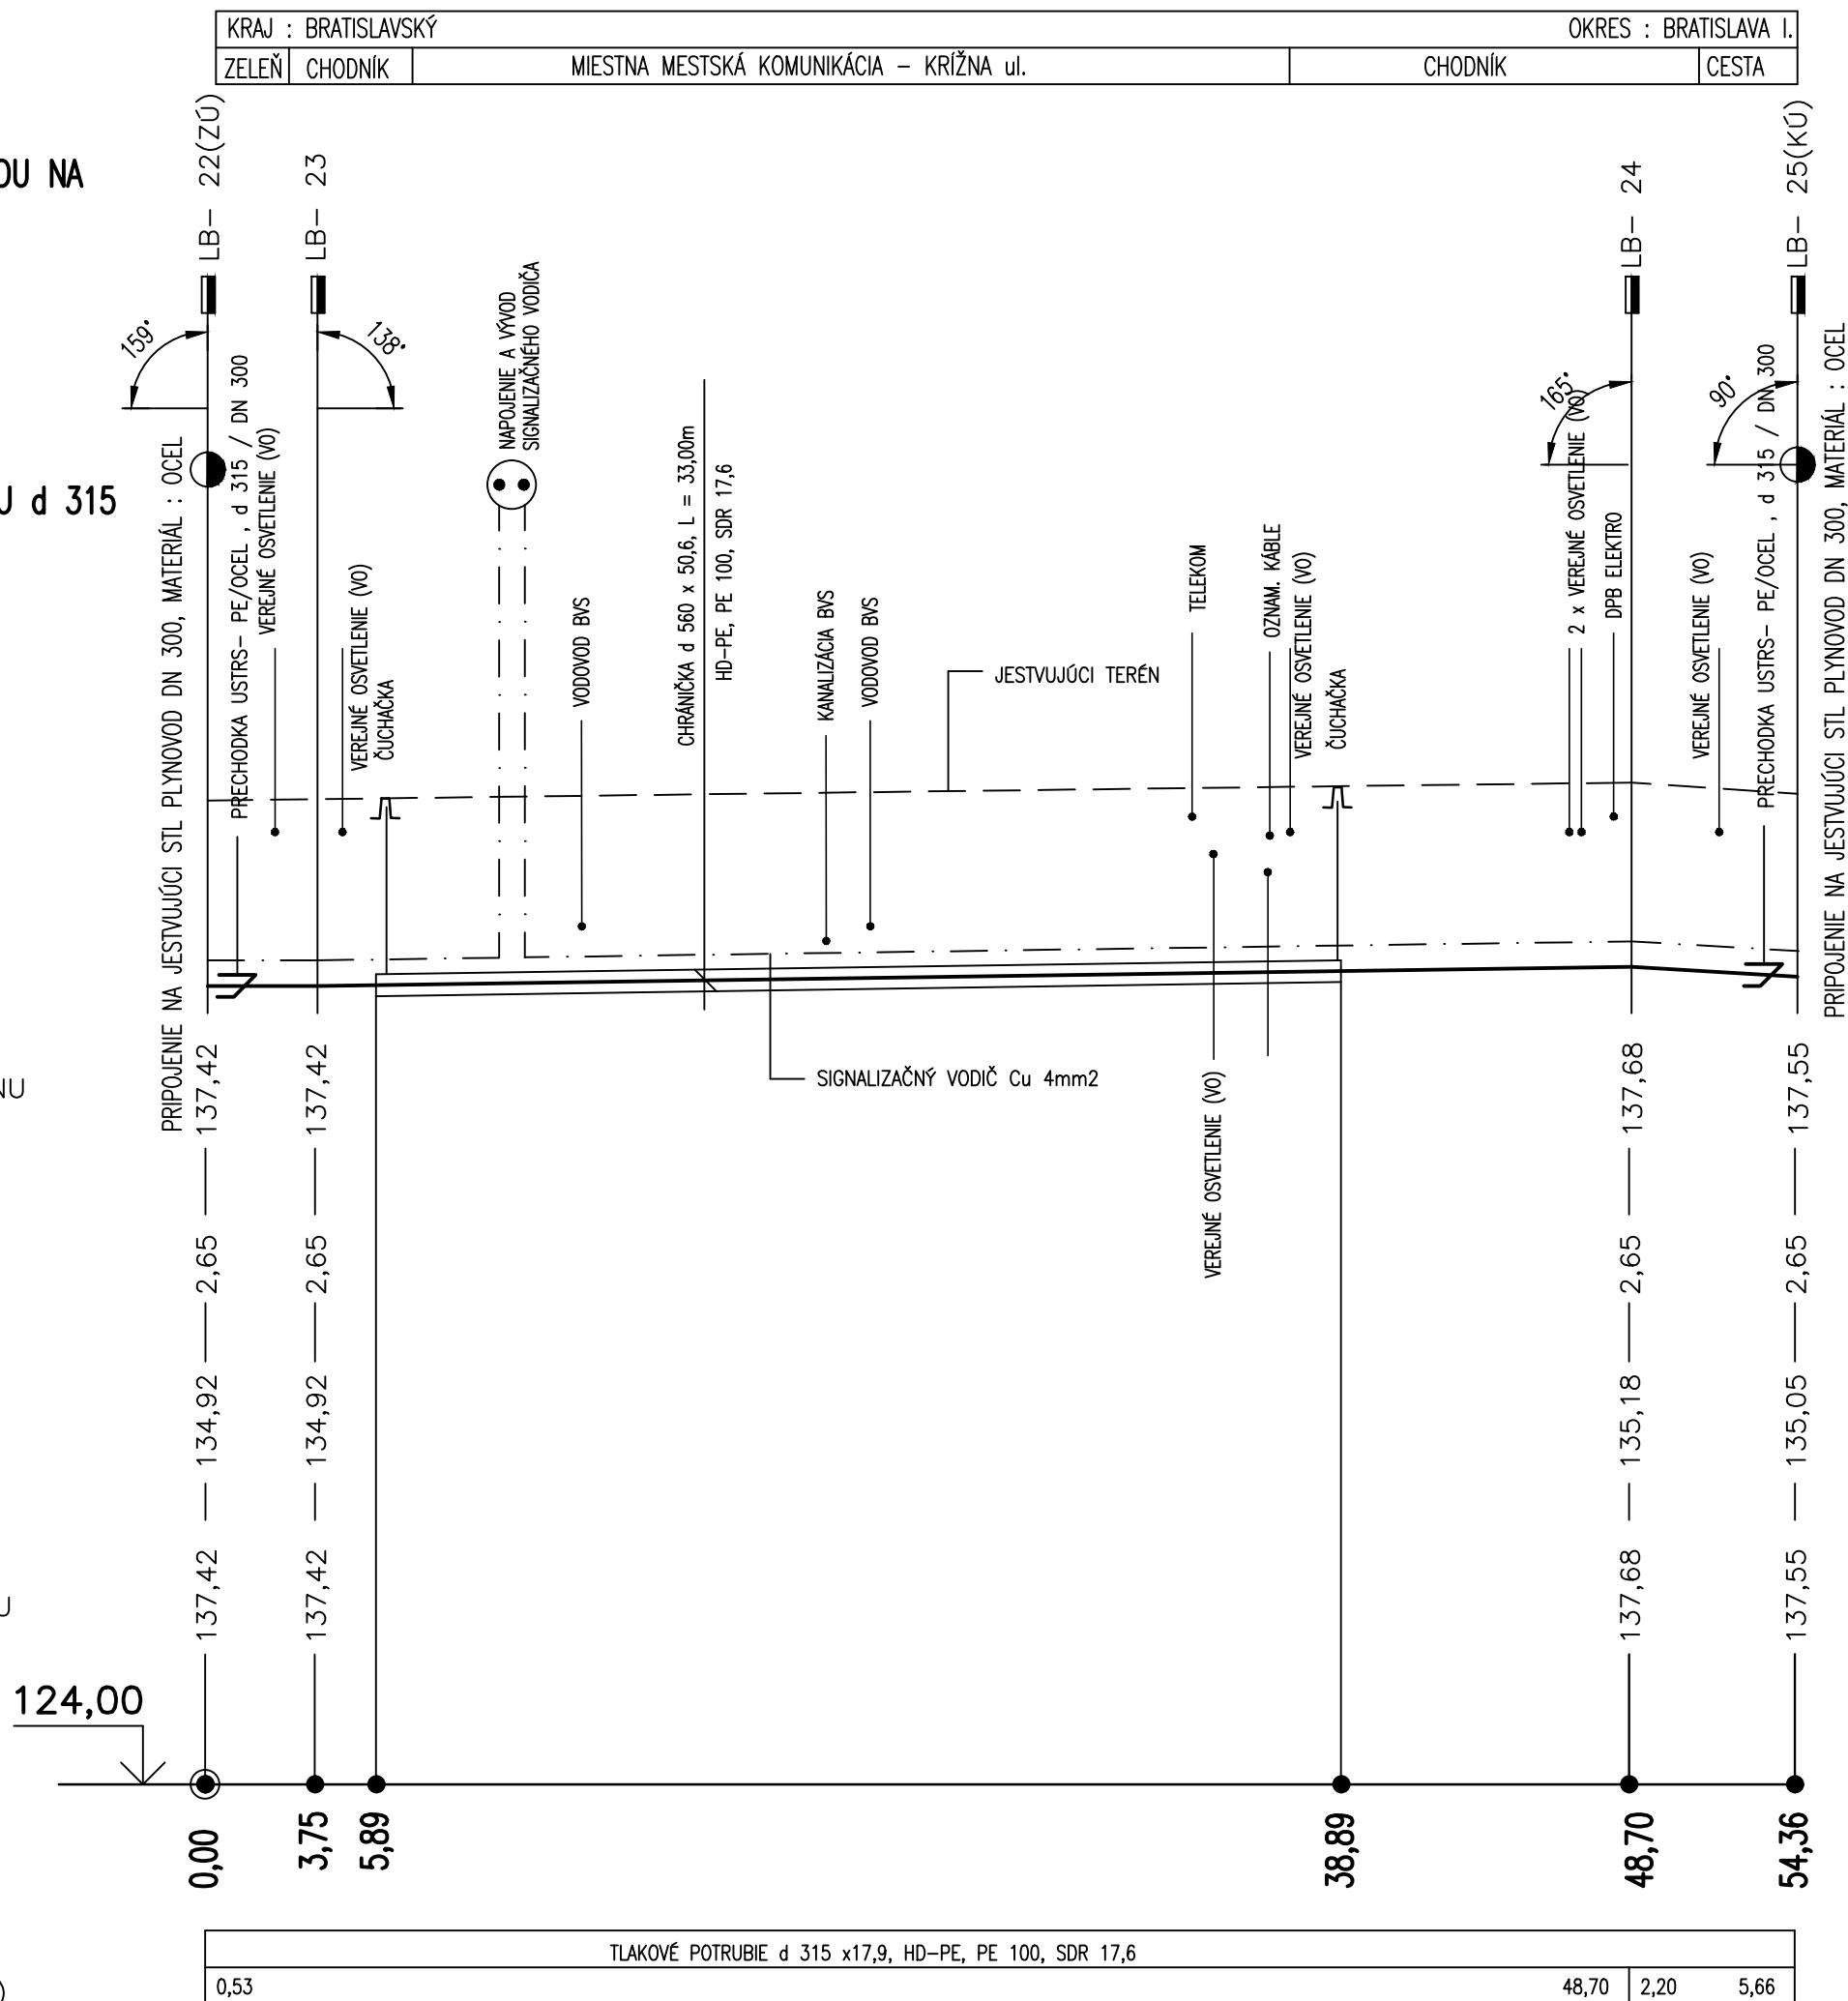


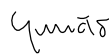

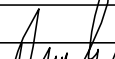

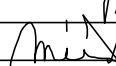


PROFIL (mm)  
SKLON (%) – DLŽKA (m)  
TLAK – 300 kPa



VÝŠKOVÝ SYSTÉM: Bpv

NÁZOV STAVBY		Modernizácia elektrických traťí RUŽINOVSKÁ RADIÁLA	
OBJEDNÁVATEĽ  BRATISLAVA		Hlavné mesto Slovenskej republiky Bratislava Prímieľné nám. 1, 814 99 Bratislava	
PROJEKTANT 		DOPRAVOPROJEKT, a.s. Kominárska 141/2,4 832 03 Bratislava	
		HLAVNÝ INŽINIER PROJEKTU Ing. Nikola Grančič	PODPIS 
		ČÍSLO ZÁKAZY	8632-01
PROJEKTANT OBJEKTU 		DOPRAVOPROJEKT, a.s., divízia Bratislava II, Kominárska 141/2,4, 832 03 Bratislava	
		ZODPOVEDNÝ PROJEKTANT Ing. Pavol Prišťaš	PODPIS 
		VYPRACOVAL Ing. Pavol Prišťaš	PODPIS 
		KONTROLOVAL Ing. Peter Mészáros	PODPIS 
		IDENTIFIKAČNÉ ČÍSLO PRÍLOHY	MET-RR-DSP-C-0000-70100-403-A
KRAJ: BRATISLAVSKÝ KATASTRÁLNE OZEMIE: Staré Mesto, Nové Mesto, Nivy, Ružinov		DÁTUM 08.2023	
NÁZOV OBJEKTU PRELOŽKA PLYNOVODOV NA KRÍŽNEJ ul.		FORMÁT 4 A4	
		MIERKA 1:250/1:100	
		STUPEŇ PD DSP	
		Č. ZÁKAZY 8632-01	
NÁZOV PRÍLOHY POZDĽŽNÝ PROFIL A ULOŽENIE STL POTRUBIA d 315		Č. SÚPRAVY	Č. PRÍLOHY 403