

KRAJ OKRES  
DRUH POVRCHU

701 PRELOŽKA PLYNOVODU NA  
KRIŽNEJ ul.

POZDĽŽNY PROFIL

PRELOŽKY STL PLYNOVODU d 225

MIERKA: DLŽKA 1:200  
VÝŠKA 1:100

KÓTA UPRAVENÉHO TERÉNU

HLBKA VÝKOPU

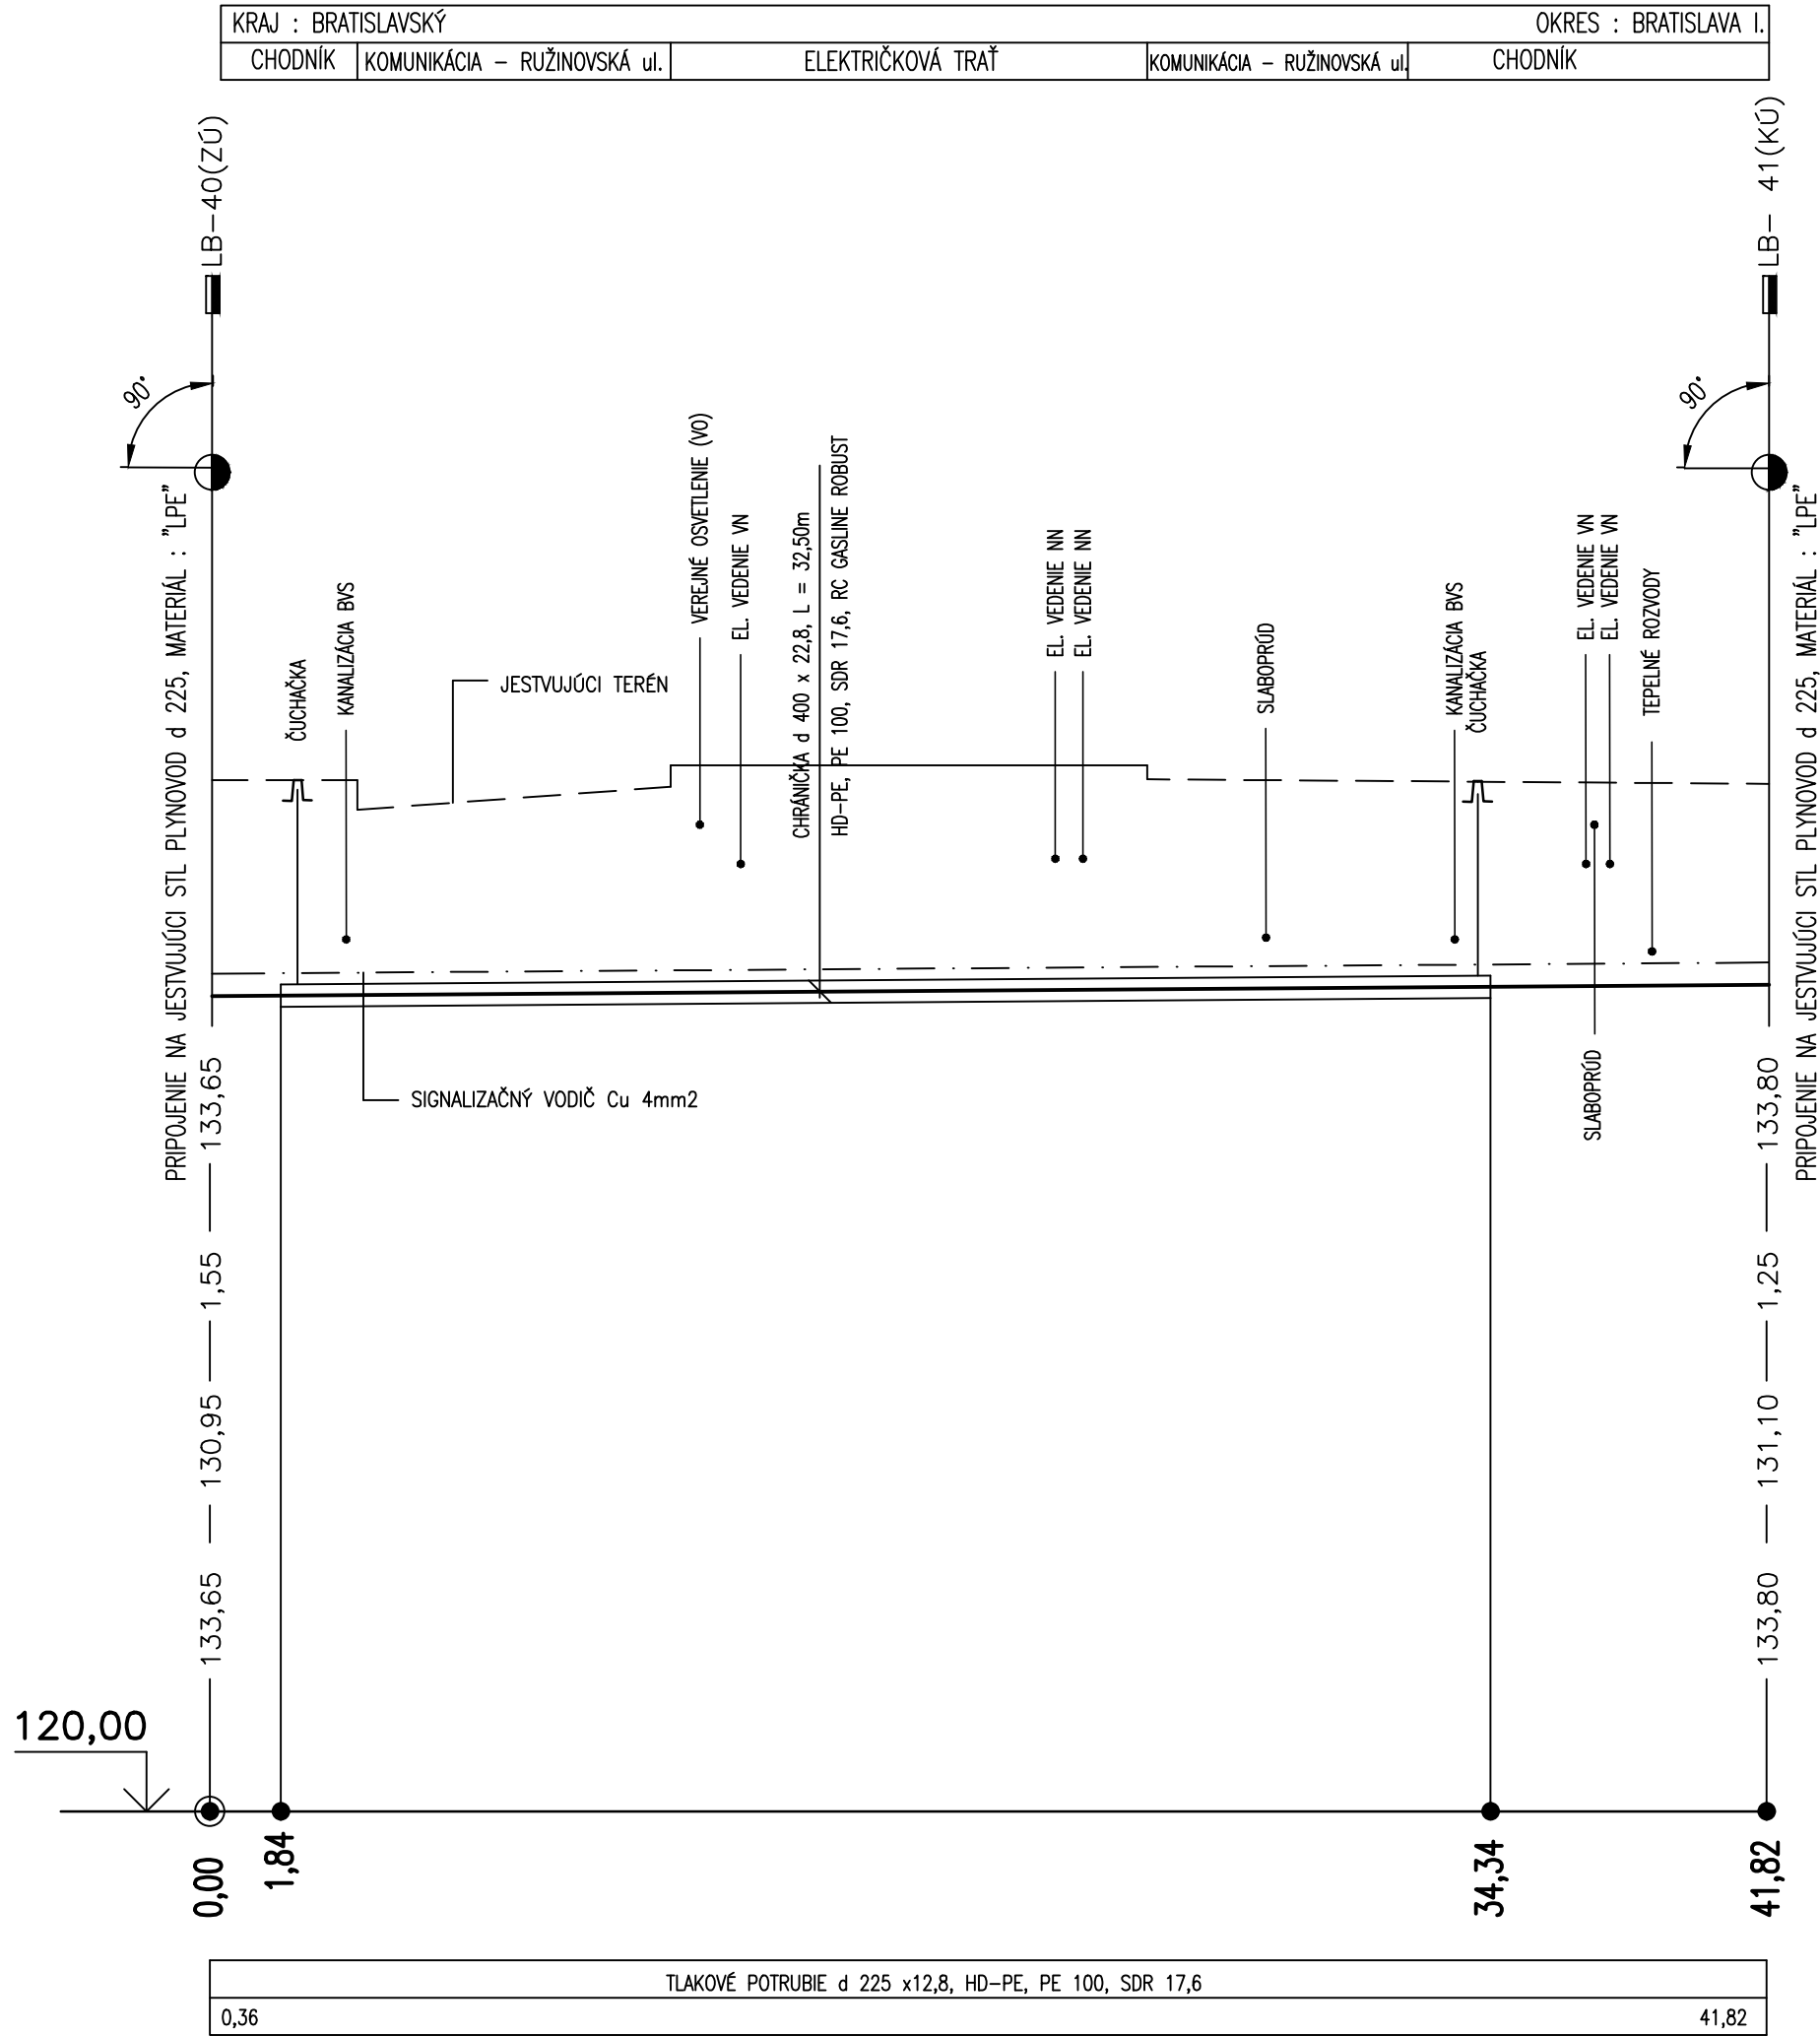
KÓTA DNA POTRUBIA

KÓTA PŮVODNÉHO TERÉNU

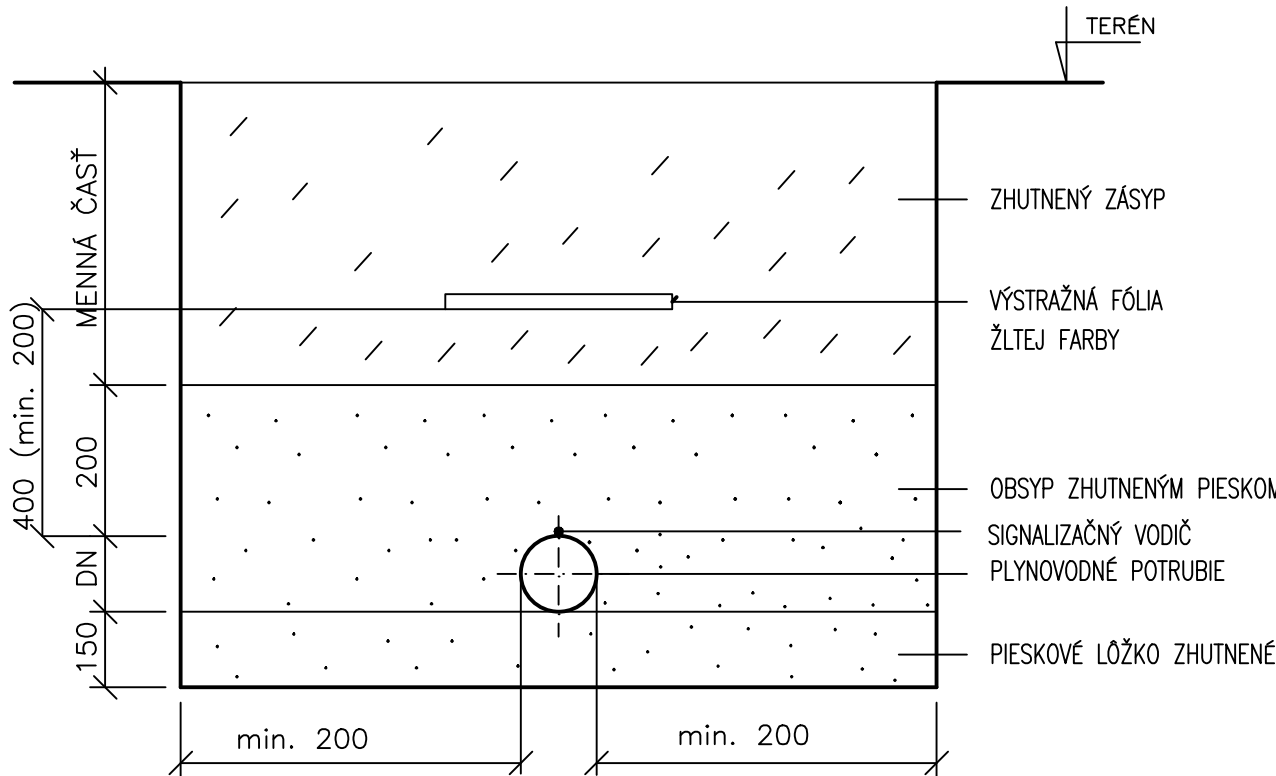
ZROVNÁVACIA ROVINA

STANIČENIE V – (m)

PROFIL (mm)  
SKLON (%) – DLŽKA (m)  
TLAK – 300 kPa



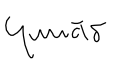


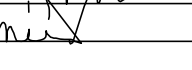
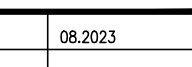


## ULOŽENIE POTRUBIA



# D-701

700 STL plynovod DN 225 pri Chlumeckého ul.(km 4,685)

SÚRADNICOVÝ SYSTÉM: S-JTSK v realizácii JTSK		VÝŠKOVÝ SYSTÉM: Bpv	
NAZOV STAVBY <b>Modernizácia električkových tratí RUŽINOVSKÁ RADIÁLA</b>			
OBJEDNÁVATE?  <b>BRATISLAVA</b>		Hlavné mesto Slovenskej republiky Bratislava Primaciálne nám. 1, 814 99 Bratislava	
PROJEKTANT 		DOPRAVOPROJEKT, a.s. Kominárska 141/2,4 832 03 Bratislava	
HLAVNÝ INŽINIER PROJEKTU Ing. Nikola Grančič		PODPIS 	
ČÍSLO ZÁKAZKY 8632-01			
PROJEKTANT OBJEKTU 		DOPRAVOPROJEKT, a.s., divízia Bratislava II, Kominárska 141/2,4, 832 03 Bratislava	
ZODPOVEDNÝ PROJEKTANT Ing. Pavol Pristaš		PODPIS 	
VYPRACOVAL Ing. Pavol Pristaš		PODPIS 	
KONTROLOVAL Ing. Peter Mészáros		PODPIS 	
IDENTIFIKAČNÉ ČÍSLO PRÍLOHY MET-RR-DSP-C-0000-70100-703-A			
KRAJ: BRATISLAVSKÝ		OKRES: Bratislava I, Bratislava II, Bratislava III	
KATASTRÁLNE ÚZEMIE: Staré Mesto, Nové Mesto, Nivy, Ružinov		DÁTUM 08.2023	
NAZOV OBJEKTU <b>PRELOŽKA PLYNOVODOV NA KRIŽNEJ ul.</b>		FORMÁT 4 A4	
		MIERKA 1:200/1:100	
		STUPEŇ PD DSP	
		Č. ZÁKAZKY 8632-01	
NAZOV PRÍLOHY <b>POZDĽŽNY PROFIL A ULOŽENIE NTL POTRUBIA d 225</b>		Č. SÚPRAVY 703	