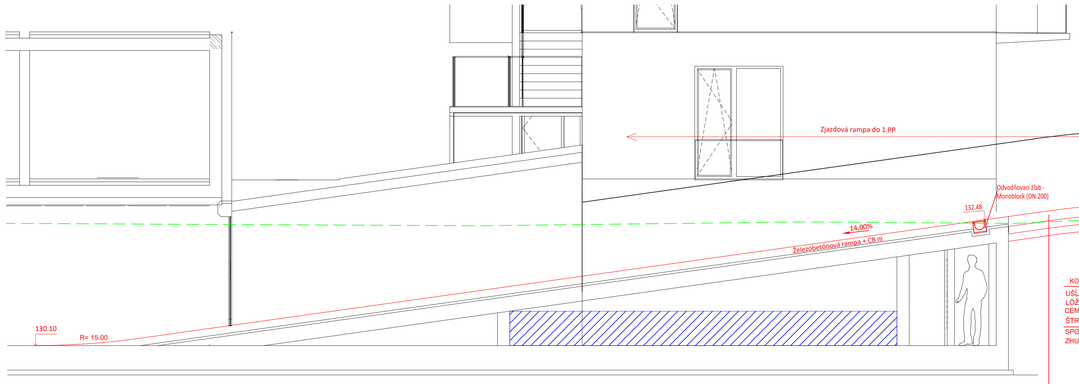

VZOROVÝ PRIEČNY REZ C-C

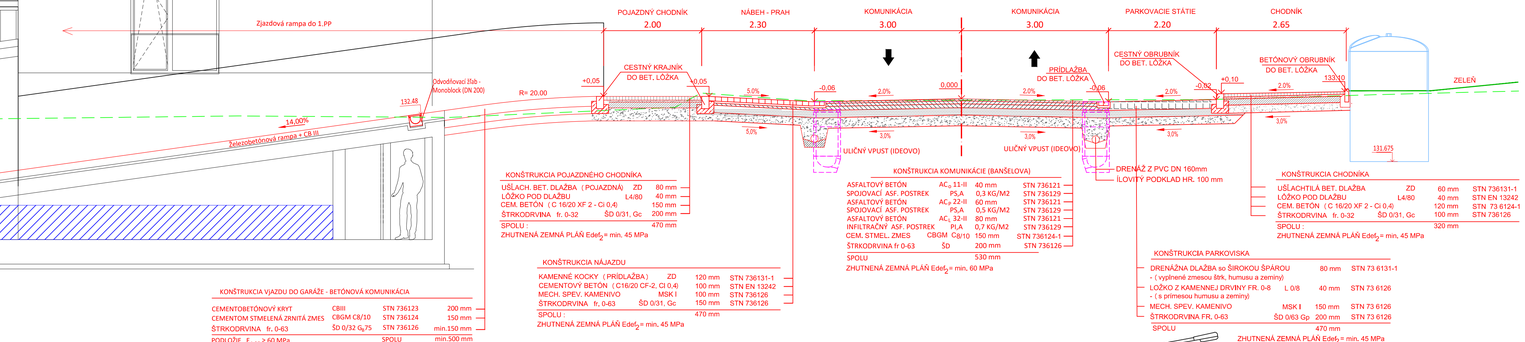

KONŠTRUKCIA POJAZDNÉHO CHODNÍKA

UŠLACH. BET. DLAŽBA (POJAZDNÁ)	ZD	80 mm	
LÔŽKO POD DLAŽBU	L4/80	40 mm	
CEM. BETÓN (C 16/20 XF 2 - Cl 0,4)		150 mm	
ŠTRKODRVINA fr. 0-32	ŠD 0/31, Gc	200 mm	
SPOLU :		470 mm	

ZHUTNENÁ ZEMNÁ PLÁŇ E_{def2} = min. 45 MPa

KONŠTRUKCIA NÁJAZDU

KAMENNÉ KOCKY (PRÍDLAŽBA)	ZD	120 mm	STN 736131-1
CEMENTOVÝ BETÓN (C16/20 CF-2, Cl 0,4)		100 mm	STN EN 13242
MECH. SPEV. KAMENIVO	MSK I	100 mm	STN 736126
ŠTRKODRVINA fr. 0-63	ŠD 0/31, Gc	150 mm	STN 736126
SPOLU :		470 mm	

ZHUTNENÁ ZEMNÁ PLÁŇ E_{def2} = min. 45 MPa

KONŠTRUKCIA KOMUNIKÁCIE (BAŇŠELOVA)

ASFALTOVÝ BETÓN	AC_{O} 11-II	40 mm	STN 736121
SPOJOVACÍ ASF. POSTREK	PS,A	0,3 KG/M2	STN 736129
ASFALTOVÝ BETÓN	AC_{P} 22-II	60 mm	STN 736121
SPOJOVACÍ ASF. POSTREK	PS,A	0,5 KG/M2	STN 736129
ASFALTOVÝ BETÓN	AC_{L} 32-II	80 mm	STN 736121
INFILTRAČNÝ ASF. POSTREK	PI,A	0,7 KG/M2	STN 736129
CEM. STMEL. ZMES	CBGM C_{8}/10	150 mm	STN 736124-1
ŠTRKODRVINA fr 0-63	ŠD	200 mm	STN 736126
SPOLU		530 mm	

ZHUTNENÁ ZEMNÁ PLÁŇ E_{def2} = min. 60 MPa

KONŠTRUKCIA PARKOVISKA

DRENÁŽNA DLAŽBA so ŠIROKOU ŠPÁROU		80 mm	STN 73 6131-1
- (vyplnené zmesou štrk, humusu a zeminy)			
LOŽKO Z KAMENNEJ DRVINY FR. 0-8	L 0/8	40 mm	STN 73 6126
- (s primesou humusu a zeminy)			
MECH. SPEV. KAMENIVO	MSK I	150 mm	STN 73 6126
ŠTRKODRVINA FR. 0-63	ŠD 0/63 Gp	200 mm	STN 73 6126
SPOLU		470 mm	

ZHUTNENÁ ZEMNÁ PLÁŇ E_{def2} = min. 45 MPa

KONŠTRUKCIA VJAZDU DO GARÁŽE - BETÓNOVÁ KOMUNIKÁCIA

CEMENTOBETÓNOVÝ KRYT	CBIII	STN 736123	200 mm
CEMENTOM STMELENÁ ZRNITÁ ZMES	CBGM C_{8}/10	STN 736124	150 mm
ŠTRKODRVINA fr. 0-63	ŠD 0/32 G_{c} 75	STN 736126	min.150 mm
PODLOŽIE E_{def2} ≥ 60 MPa		SPOLU	min.500 mm

KONŠTRUKCIA KOMUNIKÁCIE (BAŇŠELOVA)

ASFALTOVÝ BETÓN	AC_{O} 11-II	40 mm	STN 736121
SPOJOVACÍ ASF. POSTREK	PS,A	0,3 KG/M2	STN 736129
ASFALTOVÝ BETÓN	AC_{P} 22-II	60 mm	STN 736121
SPOJOVACÍ ASF. POSTREK	PS,A	0,5 KG/M2	STN 736129
ASFALTOVÝ BETÓN	AC_{L} 32-II	80 mm	STN 736121
INFILTRAČNÝ ASF. POSTREK	PI,A	0,7 KG/M2	STN 736129
CEM. STMEL. ZMES	CBGM C_{8}/10	150 mm	STN 736124-1
ŠTRKODRVINA fr 0-63	ŠD	200 mm	STN 736126
SPOLU		530 mm	

ZHUTNENÁ ZEMNÁ PLÁŇ E_{def2} = min. 60 MPa

KONŠTRUKCIA CHODNÍKA

UŠLACHTILÁ BET. DLAŽBA	ZD	60 mm	STN 736131-1
LÔŽKO POD DLAŽBU	L4/80	40 mm	STN EN 13242
CEM. BETÓN (C 16/20 XF 2 - Cl 0,4)		120 mm	STN 73 6124-1
ŠTRKODRVINA fr. 0-32	ŠD 0/31, Gc	100 mm	STN 736126
SPOLU :		320 mm	

ZHUTNENÁ ZEMNÁ PLÁŇ E_{def2} = min. 45 MPa

KONŠTRUKCIA KOMUNIKÁCIE (TERCHOVSKÁ)

ASFALTOVÝ BETÓN	AC_{O} 11-II	40 mm	STN 736121
SPOJOVACÍ ASF. POSTREK	PS,A	0,2 KG/M2	STN 736129
ASFALTOVÝ BETÓN	AC_{P} 22-II	80 mm	STN 736121
SPOJOVACÍ ASF. POSTREK	PS,A	0,5 KG/M2	STN 736129
MECH. SPEV. KAMENIVO	MSK I	150 mm	STN 736126
ŠTRKODRVINA fr 0-63	ŠD	200 mm	STN 736126
SPOLU		470 mm	

ZHUTNENÁ ZEMNÁ PLÁŇ E_{def2} = min. 45 MPa

KONŠTRUKCIA SPEVNENEJ PLOCHY

UŠLACH, BET. DLAŽBA (POJAZDNÁ)	ZD	80 mm	
LÔŽKO POD DLAŽBU	L4/80	40 mm	
CEM. BETÓN (C 16/20 XF 2 - Cl 0,4)		150 mm	
ŠTRKODRVINA fr. 0-32	ŠD 0/31, Gc	200 mm	
SPOLU :		470 mm	

ZHUTNENÁ ZEMNÁ PLÁŇ E_{def2} = min. 45 MPa

KONŠTRUKCIA CHODNÍKA (PLOCHY)

UŠLACHTILÁ BET. DLAŽBA	ZD	60 mm	STN 736131-1
LÔŽKO POD DLAŽBU	L4/80	40 mm	STN EN 13242
CEM. BETÓN (C 16/20 XF 2 - Cl 0,4)		120 mm	STN 73 6124-1
ŠTRKODRVINA fr. 0-32	ŠD 0/31, Gc	100 mm	STN 736126
SPOLU :		320 mm	

ZHUTNENÁ ZEMNÁ PLÁŇ E_{def2} = min. 45 MPa

VZOROVÝ PRIEČNY REZ I-I

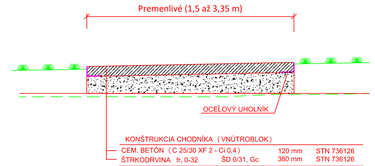

KONŠTRUKCIA CHODNÍKA (VNÚTROBLOK)

CEM. BETÓN (C 25/30 XF 2 - Cl 0,4)		120 mm	STN 736126
ŠTRKODRVINA fr. 0-32	ŠD 0/31, Gc	380 mm	STN 736126
SPOLU :		500 mm	

ZHUTNENÁ ZEMNÁ PLÁŇ E_{def2} = min. 45 MPa

VZOROVÝ PRIEČNY REZ A-A

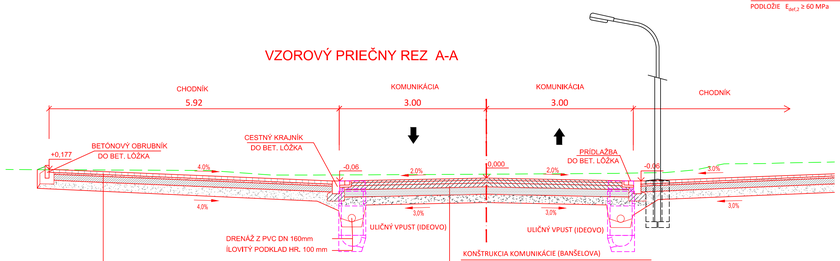

KONŠTRUKCIA CHODNÍKA

UŠLACHTILÁ BET. DLAŽBA	ZD	60 mm	STN 736131-1
LÔŽKO POD DLAŽBU	L4/80	40 mm	STN EN 13242
CEM. BETÓN (C 16/20 XF 2 - Cl 0,4)		120 mm	STN 73 6124-1
ŠTRKODRVINA fr. 0-32	ŠD 0/31, Gc	100 mm	STN 736126
SPOLU :		320 mm	

ZHUTNENÁ ZEMNÁ PLÁŇ E_{def2} = min. 45 MPa

KONŠTRUKCIA KOMUNIKÁCIE (BAŇŠELOVA)

ASFALTOVÝ BETÓN	AC_{O} 11-II	40 mm	STN 736121
SPOJOVACÍ ASF. POSTREK	PS,A	0,3 KG/M2	STN 736129
ASFALTOVÝ BETÓN	AC_{P} 22-II	60 mm	STN 736121
SPOJOVACÍ ASF. POSTREK	PS,A	0,5 KG/M2	STN 736129
ASFALTOVÝ BETÓN	AC_{L} 32-II	80 mm	STN 736121
INFILTRAČNÝ ASF. POSTREK	PI,A	0,7 KG/M2	STN 736129
CEM. STMEL. ZMES	CBGM C_{8}/10	150 mm	STN 736124-1
ŠTRKODRVINA fr 0-63	ŠD	200 mm	STN 736126
SPOLU		530 mm	

ZHUTNENÁ ZEMNÁ PLÁŇ E_{def2} = min. 60 MPa

KONŠTRUKCIA PARKOVISKA

DRENÁŽNA DLAŽBA so ŠIROKOU ŠPÁROU		80 mm	STN 73 6131-1
- (vyplnené zmesou štrk, humusu a zeminy)			
LOŽKO Z KAMENNEJ DRVINY FR. 0-8	L 0/8	40 mm	STN 73 6126
- (s primesou humusu a zeminy)			
MECH. SPEV. KAMENIVO	MSK I	150 mm	STN 73 6126
ŠTRKODRVINA FR. 0-63	ŠD 0/63 Gp	200 mm	STN 73 6126
SPOLU		470 mm	

ZHUTNENÁ ZEMNÁ PLÁŇ E_{def2} = min. 45 MPa

VZOROVÝ PRIEČNY REZ B-B

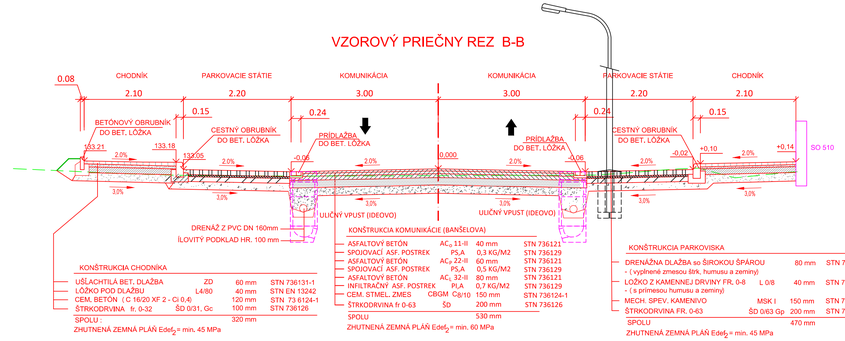

KONŠTRUKCIA CHODNÍKA

UŠLACHTILÁ BET. DLAŽBA	ZD	60 mm	STN 736131-1
LÔŽKO POD DLAŽBU	L4/80	40 mm	STN EN 13242
CEM. BETÓN (C 16/20 XF 2 - Cl 0,4)		120 mm	STN 73 6124-1
ŠTRKODRVINA fr. 0-32	ŠD 0/31, Gc	100 mm	STN 736126
SPOLU :		320 mm	

ZHUTNENÁ ZEMNÁ PLÁŇ E_{def2} = min. 45 MPa

KONŠTRUKCIA KOMUNIKÁCIE (BAŇŠELOVA)

ASFALTOVÝ BETÓN	AC_{O} 11-II	40 mm	STN 736121
SPOJOVACÍ ASF. POSTREK	PS,A	0,3 KG/M2	STN 736129
ASFALTOVÝ BETÓN	AC_{P} 22-II	60 mm	STN 736121
SPOJOVACÍ ASF. POSTREK	PS,A	0,5 KG/M2	STN 736129
ASFALTOVÝ BETÓN	AC_{L} 32-II	80 mm	STN 736121
INFILTRAČNÝ ASF. POSTREK	PI,A	0,7 KG/M2	STN 736129
CEM. STMEL. ZMES	CBGM C_{8}/10	150 mm	STN 736124-1
ŠTRKODRVINA fr 0-63	ŠD	200 mm	STN 736126
SPOLU		530 mm	

ZHUTNENÁ ZEMNÁ PLÁŇ E_{def2} = min. 60 MPa

KONŠTRUKCIA PARKOVISKA

DRENÁŽNA DLAŽBA so ŠIROKOU ŠPÁROU		80 mm	STN 73 6131-1
- (vyplnené zmesou štrk, humusu a zeminy)			
LOŽKO Z KAMENNEJ DRVINY FR. 0-8	L 0/8	40 mm	STN 73 6126
- (s primesou humusu a zeminy)			
MECH. SPEV. KAMENIVO	MSK I	150 mm	STN 73 6126
ŠTRKODRVINA FR. 0-63	ŠD 0/63 Gp	200 mm	STN 73 6126
SPOLU		470 mm	

ZHUTNENÁ ZEMNÁ PLÁŇ E_{def2} = min. 45 MPa

VZOROVÝ PRIEČNY REZ D-D

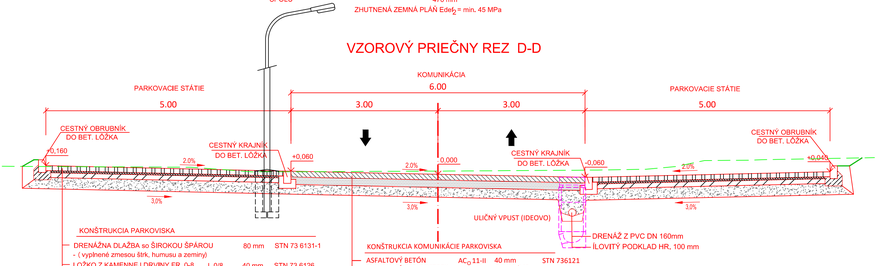

KONŠTRUKCIA PARKOVISKA

DRENÁŽNA DLAŽBA so ŠIROKOU ŠPÁROU		80 mm	STN 73 6131-1
- (vyplnené zmesou štrk, humusu a zeminy)			
LOŽKO Z KAMENNEJ DRVINY FR. 0-8	L 0/8	40 mm	STN 73 6126
- (s primesou humusu a zeminy)			
MECH. SPEV. KAMENIVO	MSK I	150 mm	STN 73 6126
ŠTRKODRVINA FR. 0-63	ŠD 0/63 Gp	200 mm	STN 73 6126
SPOLU		470 mm	

ZHUTNENÁ ZEMNÁ PLÁŇ E_{def2} = min. 45 MPa

KONŠTRUKCIA KOMUNIKÁCIE PARKOVISKA

ASFALTOVÝ BETÓN	AC_{O} 11-II	40 mm	STN 736121
SPOJOVACÍ ASF. POSTREK	PS,A	0,2 KG/M2	STN 736129
ASFALTOVÝ BETÓN	AC_{P} 22-II	80 mm	STN 736121
SPOJOVACÍ ASF. POSTREK	PS,A	0,5 KG/M2	STN 736129
MECH. SPEV. KAMENIVO	MSK I	150 mm	STN 736126
ŠTRKODRVINA fr 0-63	ŠD	200 mm	STN 736126
SPOLU		470 mm	

ZHUTNENÁ ZEMNÁ PLÁŇ E_{def2} = min. 45 MPa

ÚPRAVA CHODNÍKA V MIESTE PRECHODU PRE CHODCOV M 1:100

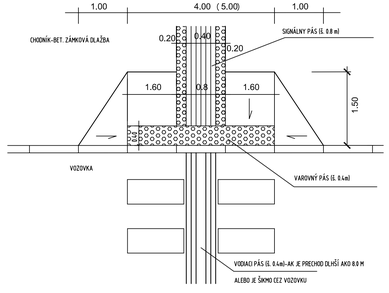

VZOROVÝ PRIEČNY REZ M 1:100
BEZBARIEROVÝ PRECHOD PRE CHODCOV

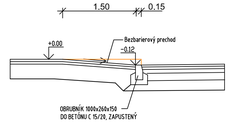

POHĽAD
NA PRECHOD PRE CHODCOV M 1:100

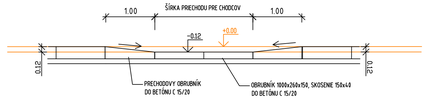

POZNÁMKA:

VAROVNÝ PÁS - Šírky 400 mm, dlažba s výstupkami, farba kontrastná s okolitým povrchom (tradične červený varovný pás na sivom až čiernom okolitom povrchu.) SIGNÁLNY PÁS - Šírky 800 mm, skladba v rezе 200 mm dlažba s výstupkami + 400 mm dlažba s drážkami + =200 mm dlažba s výstupkami, (tradične červený varovný pás na sivom až čiernom okolitom povrchu.) Zba (vodiaci pás v zebre prechodu bude vyhotovený z negatívneho reliéfu, napr. z bet. dlaždíc s drážkami na komunikácii z dlažby, alebo živicových reliefných pásov zafrézovaných na asfaltovej vozovke.

AUTORIZÁCIE / AUTHORIZATION

SCHÉMA / SCHEME

±0,000 = 133,500m n.m.
SÚRADNICOVÝ SYSTÉM S-JTSK / GRID SYSTEM S-JTSK,
VÝŠKOVÝ SYSTÉM Bpv / VERTICAL SYSTEM Bpv

GENERÁLNY PROJEKTANT SID / HEAD DESIGNER
www.theburo.sk
TheBüro s.r.o.
Tučkova 24a, Brno 602 00
Tel.: +420 607 911 704
Email: info@theburo.cz

OBJEDNATEĽ / CLIENT
BRATISLAVA
Hlavné mesto Slovenskej republiky Bratislava
Primaciálne nám. 1, 814 99 Bratislava

GENERÁLNY PROJEKTANT DÚ / HEAD DESIGNER
OBERMEYER HELIKA s.r.o.
Lamačská cesta 3/B, Bratislava 841 04
Tel.: +421 238 105 223
Email: info@obermeyer.sk

PROJEKTANT / DESIGNER
OBERMEYER HELIKA s.r.o.
LAMAČSKÁ CESTA 3/B
BRATISLAVA 841 04
TEL.: +421 238 105 223
EMAIL: info@obermeyer.sk

VYPRACOVAL / DRAWN BY	KONTROLOVAL / CHECKER
ING. STANISLAV MAJERČÁK	ING. VLADIMÍR VALENT
ZODP. PROJEKTANT / RESPONSIBLE	SCHVÁLIL / APPROVER
ING. STANISLAV MAJERČÁK	ING. VLADIMÍR VALENT

NÁZOV ZAKÁZKY / PROJECT NAME

BYTOVÝ DOM TERCHOVSKÁ A DOTKNUTÉ ÚZEMIE

STUPEŇ PD / PROJECT STAGE	MIERKA / SCALE	DÁTUM VYDANIA / DATE OF ISSUE	POČET A4 / NUMBER OF A4
DOKUMENTÁCIA PRE STAVEBNÉ POVOLENIE	1 : 50	06.2023	10x A4

NÁZOV OBJEKTU SO/IO / OBJECT NAME
SO 501, SO 502, SO 503, SO 504, SO 505, SO 506, SO 507, SO 508

NÁZOV PROFESNÉHO DIELU / PROFESSION PART
000

NÁZOV DOKUMENTU / DOCUMENT NAME

VZOROVÉ PRIEČNE REZY

NÁZOV SÚBORU / FILE NAME
2110109_ DSP _ _E_501-8_000 _ _3002 _00

KÓPIE / COPY

ČÍSLO PROJEKTU PROJECT NUMBER	STUPEŇ PD PROJECT STAGE	OBCHODNÝ SÚBOR BUSINESS PART	ČASŤ PART	SO / IO OBJECT NAME	PROFESNÉ ODB. PROF. PART	DILATÁCIA DILATATION	ČÍSLO DOKUMENTU DOCUMENT NUMBER	REVÍZIA REVISION