




VZOROVÉ POZDĚLNÉ A PRIEČNE REZY  
KRIŽOVANÍ A SÚBEHOV INŽINIERSKÝCH SIETÍ

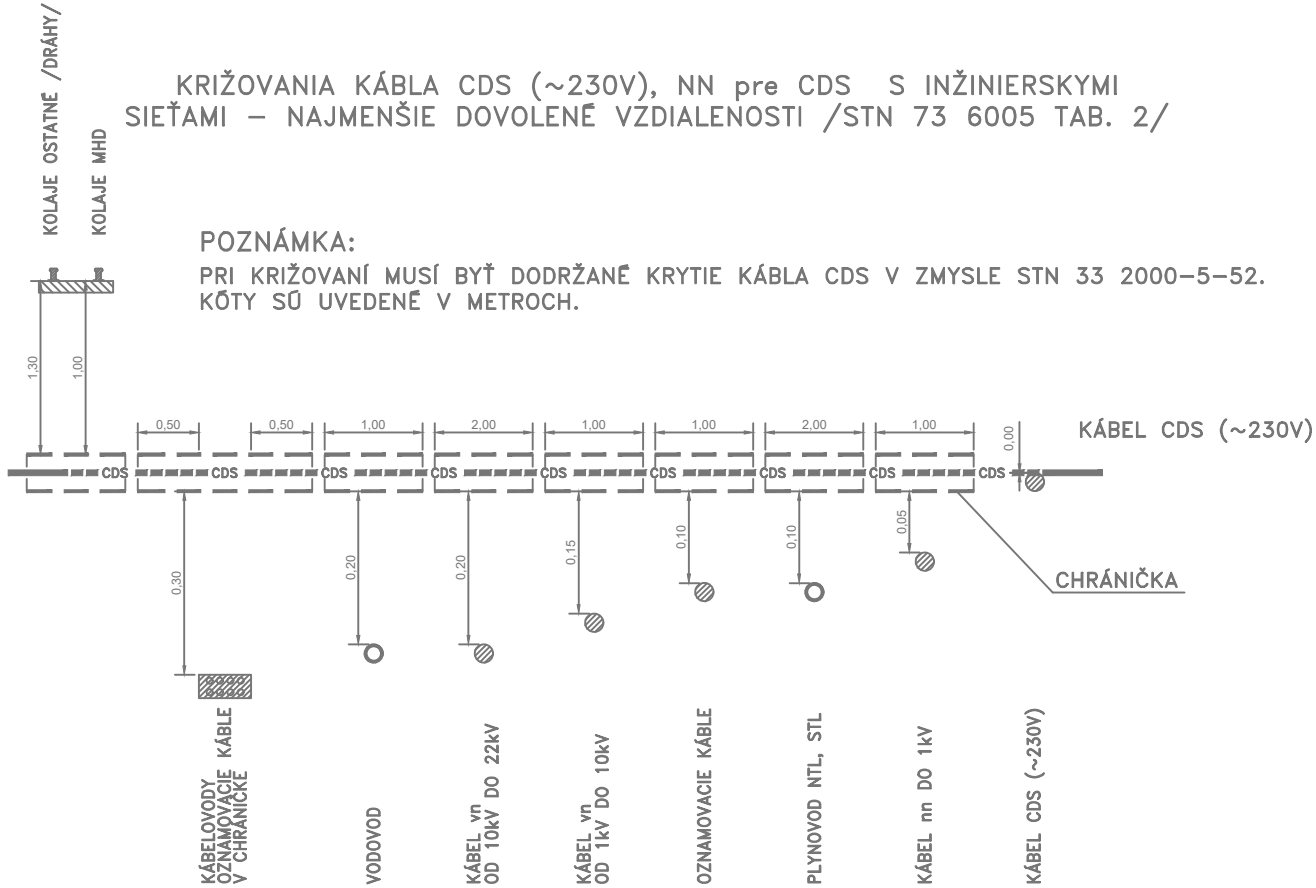


SÚBEHY KÁBLA CDS (~230V), NN pre CDS S INŽINIERSKÝMI SIETĚAMI – NAJMENŠIE  
DOVOLENÉ VZDIALENOSTI /STN 73 6005 TAB. 1/

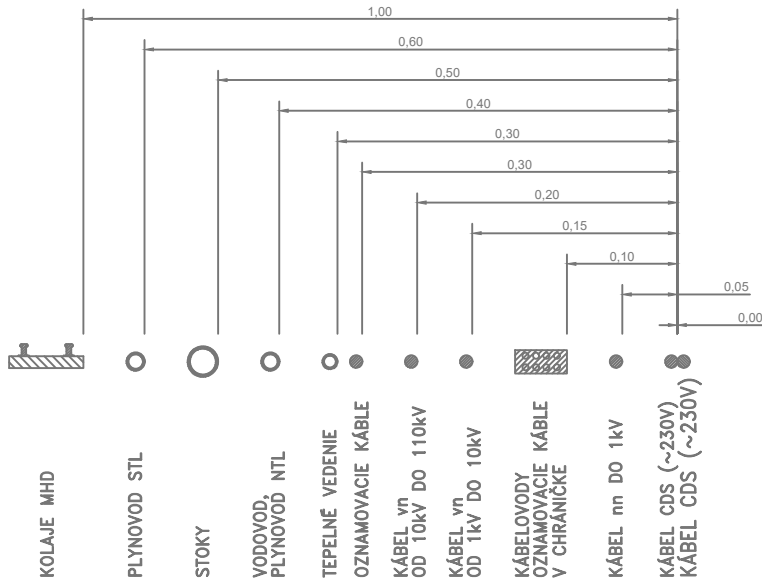

POZNÁMKA:  
PRI POUŽITÍ ODDELOVACEJ DOSKY ALEBO CHRÁNIČKY  
MÔŽU BYŤ I MENŠIE VZDIALENOSTI SÚBEHOV /STN 73 6005/.  
KÓTY SÚ UVEDENÉ V METROCH.

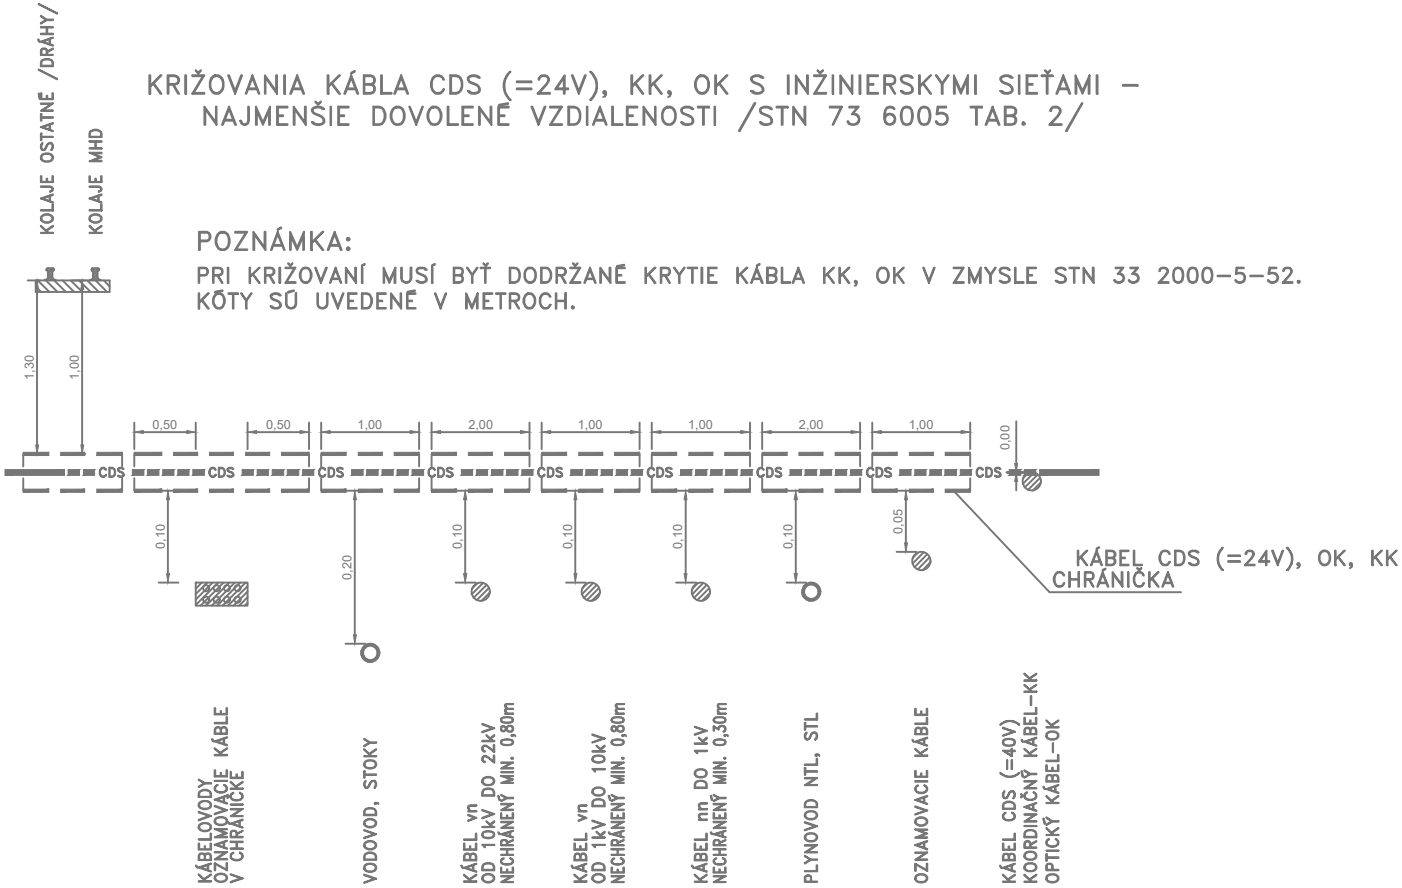

SÚBEHY KÁBLA CDS (=24V), KK, OK S INŽINIERSKÝMI SIETĚAMI – NAJMENŠIE  
DOVOLENÉ VZDIALENOSTI /STN 73 6005 TAB. 1/

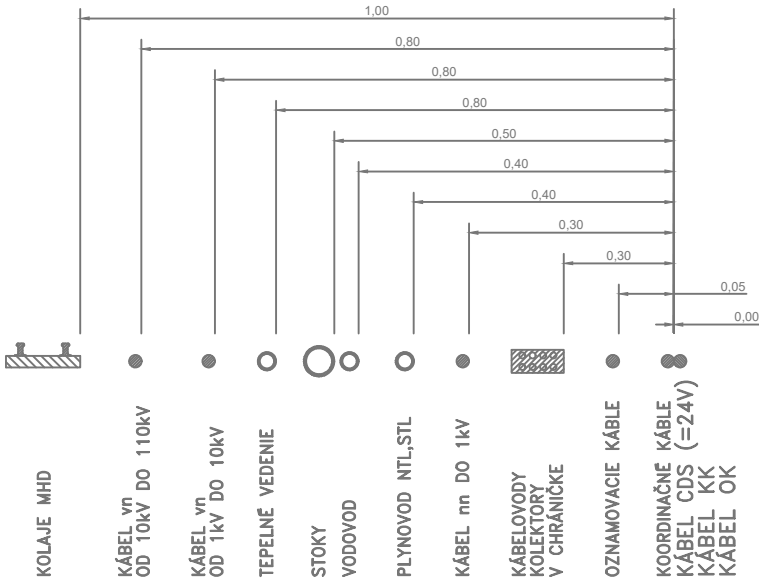

POZNÁMKA:  
PRI POUŽITÍ ODDELOVACEJ DOSKY ALEBO CHRÁNIČKY  
MÔŽU BYŤ I MENŠIE VZDIALENOSTI SÚBEHOV /STN 73 6005/.  
KÓTY SÚ UVEDENÉ V METROCH.

Informácie, ktoré obsahuje tento dokument, sú vlastníctvom fy PROJ–SIG s.r.o. BA a nesmú sa reprodukovat  
ani odovzdať tretej osobe, alebo byť použité akýmkoľvek spôsobom bez predchádzajúceho písomného povolenia  
fy PROJ–SIG s.r.o. BA, alebo ňou oprávnenenej osoby.

The information contained herein is proprietary of company PROJ–SIG s.r.o. BA and is not to be reproduced  
communicated to a third person or used in any manner whatsoever without the express written permission  
of company PROJ–SIG s.r.o. BA or a duly authorized representativ therefor.

AUTORIZACE / AUTHORIZATION	SCHÉMA / SCHEME
----------------------------	-----------------

GENERÁLNY PROJEKTANT BD / HEAD DESIGNER www.the-buro.cz <b>TheBüro</b> s.r.o. Tučkova 24a, Brno 602 00 Tel. : +420 607 911 704 Email: info@the-buro.cz		OBJEDNATEL / CLIENT <div> <b>BRATISLAVA</b></div> Hlavné mesto Slovenskej republiky Bratislava Primaciálne nám. 1, 814 99 Bratislava		
GENERÁLNY PROJEKTANT DÚ / HEAD DESIGNER <div> <b>OBERMEYER</b> <b>HELIKA s.r.o.</b></div> Lamačská cesta 3/B, Bratislava 841 04 Tel. : +421 238 105 223 Email: info@obermeyer.sk		VYPRACOVAL / DRAWN BY ING. ONDREJ KMOŠKO		KONTROLOVAL / CHECKER MARCEL LAURINSKÝ
PROJEKTANT / DESIGNER <div> <b>PROJ-SIG</b> <b>s.r.o.</b></div> JAŠIKOVA 2 BRATISLAVA 821 03 TEL. : +421 248 291 305 EMAIL: projsig@projsig.sk		ZODP. PROJEKTANT / RESPONSIBLE PETER PAVELKA		SCHVÁLIL / APPROVER

NÁZOV ZAKÁZKY / PROJECT NAME  
**PROJEKT CDS KRIŽOVATKY  
BYTOVÝ DOM TERCHOVSKÁ A DOTKNUTÉ ÚZEMIE**

STUPEŇ PD / PROJECT STAGE DSP v podrobnosti DRS	MIERKA / SCALE	DÁTUM VYDANIA / DATE OF ISSUE 03.2023	POČET A4 / NUMBER OF A4 3x A4
--	----------------	--	----------------------------------

NÁZOV OBJEKTU SO/IO / OBJECT NAME  
**102 - CESTNÁ SVETELNÁ SIGNALIZÁCIA**

NÁZOV PROFESNÉHO DIELU / PROFESSION PART  
**000**

NÁZOV DOKUMENTU / DOCUMENT NAME

VZOROVÉ POZDĚLNÉ A PRIEČNE REZY  
KRIŽOVANÍ A SÚBEHOV INŽINIERSKÝCH SIETÍ

NÁZOV SÚBORU / FILE NAME									KÓPIE / COPY
2110109_ DSP _ _D_ 102 _ 000 _ _ 0008 _ 00									
ČÍSLO PROJEKTU PROJECT NUMBER	STUPEŇ PD PROJECT STAGE	OBCHODNÝ SÚBOR BUSINESS PART	ČASŤ PART	SO / IO OBJECT NAME	PROFESNÝ DIEL PROF. PART	DILATÁCIA DILATATION	ČÍSLO DOKUMENTU DOCUMENT NUMBER	REVÍZIA REVISION	