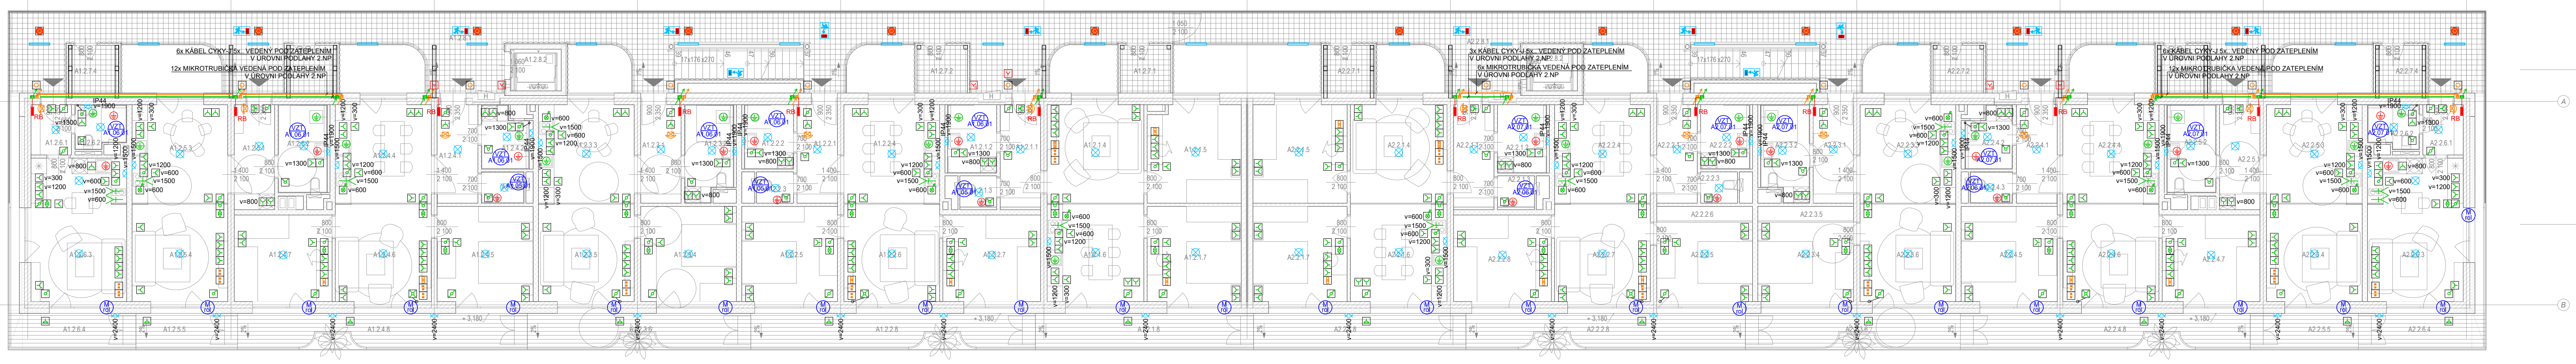
6x KABEL CYKY-J 5x.. VEDENÝ POD ZATEPLENÍM V ÚROVNI PODLAHY 2.NP
12x MIKROTRUBIČKA VEDENÁ POD ZATEPLENÍM V ÚROVNI PODLAHY 2.NP
B-B'
C-C'

SO 001 A1
4NP
1NP = 0,000 = 133,50 m n.m.
atika = + 12,65 m = 146,15 m n.m.

KÓD	ČÍSLO M.	MÍSTNOST	PLOCHA (m²)	SV. VÝŠKA	OZN PODLÁH	PODLAHA	STENY	STROP	POZNÁMKA
A1.2.1									
	A1.2.1.1	predsieň	6,08	2620	P.4.1	prírodná povlaková krytina	sadrová omietka, interiérový náter	pohľadový betón + uzatvárací náter	-
	A1.2.1.2	kúpelňa	4,95	2620	P.3.1	keramická dlažba	kermaický obklad	pohľadový betón + uzatvárací náter	-
	A1.2.1.3	wc	1,70	2620	P.3.1	keramická dlažba	kermaický obklad	pohľadový betón + uzatvárací náter	-
	A1.2.1.4	obývacia izba	14,01	2620	P.4.1	prírodná povlaková krytina	sadrová omietka, interiérový náter	pohľadový betón + uzatvárací náter	-
	A1.2.1.5	spálňa	13,33	2620	P.4.1	prírodná povlaková krytina	sadrová omietka, interiérový náter	pohľadový betón + uzatvárací náter	-
	A1.2.1.6	kuchyňa	14,01	2620	P.4.1	prírodná povlaková krytina	sadrová omietka, interiérový náter	pohľadový betón + uzatvárací náter	-
	A1.2.1.7	spálňa	13,20	2620	P.4.1	prírodná povlaková krytina	sadrová omietka, interiérový náter	pohľadový betón + uzatvárací náter	-
	A1.2.1.8	balkón	11,73	-	S.2.1	pohľadový betón + uzatvárací náter	-	-	-
A1.2.2									
	A1.2.2.1	predsieň	5,85	2620	P.4.1	prírodná povlaková krytina	sadrová omietka, interiérový náter	pohľadový betón + uzatvárací náter	-
	A1.2.2.2	kúpelňa	4,66	2620	P.3.1	keramická dlažba	kermaický obklad	pohľadový betón + uzatvárací náter	-
	A1.2.2.3	wc	1,70	2620	P.3.1	keramická dlažba	kermaický obklad	pohľadový betón + uzatvárací náter	-
	A1.2.2.4	kuchyňa	13,86	2620	P.4.1	prírodná povlaková krytina	sadrová omietka, interiérový náter	pohľadový betón + uzatvárací náter	-
	A1.2.2.5	spálňa	13,40	2620	P.4.1	prírodná povlaková krytina	sadrová omietka, interiérový náter	pohľadový betón + uzatvárací náter	-
	A1.2.2.6	obývacia izba	13,86	2620	P.4.1	prírodná povlaková krytina	sadrová omietka, interiérový náter	pohľadový betón + uzatvárací náter	-
	A1.2.2.7	obývacia izba	12,46	2620	P.4.1	prírodná povlaková krytina	sadrová omietka, interiérový náter	pohľadový betón + uzatvárací náter	-
	A1.2.2.8	balkón	14,04	-	S.2.1	pohľadový betón + uzatvárací náter	-	-	-
A1.2.3									
	A1.2.3.1	predsieň	5,85	2620	P.4.1	prírodná povlaková krytina	sadrová omietka, interiérový náter	pohľadový betón + uzatvárací náter	-
	A1.2.3.2	kúpelňa	6,61	2620	P.3.1	keramická dlažba	kermaický obklad	pohľadový betón + uzatvárací náter	-
	A1.2.3.3	kuchyňa	13,86	2620	P.4.1	prírodná povlaková krytina	sadrová omietka, interiérový náter	pohľadový betón + uzatvárací náter	-
	A1.2.3.4	spálňa	13,40	2620	P.4.1	prírodná povlaková krytina	sadrová omietka, interiérový náter	pohľadový betón + uzatvárací náter	-
	A1.2.3.5	obývacia izba	13,87	2620	P.4.1	prírodná povlaková krytina	sadrová omietka, interiérový náter	pohľadový betón + uzatvárací náter	-
	A1.2.3.6	balkón	12,01	-	S.2.1	pohľadový betón + uzatvárací náter	-	-	-
A1.2.4									
	A1.2.4.1	predsieň	5,91	2620	P.4.1	prírodná povlaková krytina	sadrová omietka, interiérový náter	pohľadový betón + uzatvárací náter	-
	A1.2.4.2	kúpelňa	4,06	2620	P.3.1	keramická dlažba	kermaický obklad	pohľadový betón + uzatvárací náter	-
	A1.2.4.3	wc	1,97	2620	P.3.1	keramická dlažba	kermaický obklad	pohľadový betón + uzatvárací náter	-
	A1.2.4.4	kuchyňa	13,92	2620	P.4.1	prírodná povlaková krytina	sadrová omietka, interiérový náter	pohľadový betón + uzatvárací náter	-
	A1.2.4.5	spálňa	13,46	2620	P.4.1	prírodná povlaková krytina	sadrová omietka, interiérový náter	pohľadový betón + uzatvárací náter	-
	A1.2.4.6	obývacia izba	13,92	2620	P.4.1	prírodná povlaková krytina	sadrová omietka, interiérový náter	pohľadový betón + uzatvárací náter	-
	A1.2.4.7	obývacia izba	12,46	2620	P.4.1	prírodná povlaková krytina	sadrová omietka, interiérový náter	pohľadový betón + uzatvárací náter	-
	A1.2.4.8	balkón	14,32	-	S.2.1	pohľadový betón + uzatvárací náter	-	-	-
A1.2.5									
	A1.2.5.1	predsieň	6,24	2620	P.4.1	prírodná povlaková krytina	sadrová omietka, interiérový náter	pohľadový betón + uzatvárací náter	-
	A1.2.5.2	kúpelňa	6,37	2620	P.3.1	keramická dlažba	kermaický obklad	pohľadový betón + uzatvárací náter	-
	A1.2.5.3	kuchyňa	13,86	2620	P.4.1	prírodná povlaková krytina	sadrová omietka, interiérový náter	pohľadový betón + uzatvárací náter	-
	A1.2.5.4	obývacia izba	13,86	2620	P.4.1	prírodná povlaková krytina	sadrová omietka, interiérový náter	pohľadový betón + uzatvárací náter	-
	A1.2.5.5	balkón	5,46	-	S.2.1	pohľadový betón + uzatvárací náter	-	-	-
A1.2.6									
	A1.2.6.1	predsieň	2,98	2620	P.4.1	prírodná povlaková krytina	sadrová omietka, interiérový náter	pohľadový betón + uzatvárací náter	-
	A1.2.6.2	kúpelňa	3,17	2620	P.3.1	keramická dlažba	kermaický obklad	pohľadový betón + uzatvárací náter	-
	A1.2.6.3	obývacia izba	20,20	2620	P.4.1	prírodná povlaková krytina	sadrová omietka, interiérový náter	pohľadový betón + uzatvárací náter	-
	A1.2.6.4	balkón	6,86	-	S.2.1	pohľadový betón + uzatvárací náter	-	-	-
A1.2.7									
	A1.2.7.1	nájemní sklad	3,55	2620	S.2.1	pohľadový betón + uzatvárací náter	sdk stěna + interiérový nátěr	pohľadový betón + uzatvárací náter	-
	A1.2.7.2	nájemní sklad	3,55	2620	S.2.1	pohľadový betón + uzatvárací náter	sdk stěna + interiérový nátěr	pohľadový betón + uzatvárací náter	-
	A1.2.7.3	nájemní sklad	3,55	2620	S.2.1	pohľadový betón + uzatvárací náter	sdk stěna + interiérový nátěr	pohľadový betón + uzatvárací náter	-
	A1.2.7.4	nájemní sklad	3,55	2620	S.2.1	pohľadový betón + uzatvárací náter	sdk stěna + interiérový nátěr	pohľadový betón + uzatvárací náter	-
A1.2.8									
	A1.2.8.1	pavlač	81,38	2800	S.2.1	pohľadový betón + uzatvárací náter	-	-	-
	A1.2.8.2	výťah	3,12	-	-	-	pohľadový betón + uzatvárací náter	-	-
	A1.2.8.3	schodisko	0,00	-	S.2.1	pohľadový betón + uzatvárací náter	-	-	-
A2.2.1									
	A2.2.1.1	predsieň	6,08	2620	P.4.1	prírodná povlaková krytina	sadrová omietka, interiérový náter	pohľadový betón + uzatvárací náter	-
	A2.2.1.2	kúpelňa	4,95	2620	P.3.1	keramická dlažba	kermaický obklad	pohľadový betón + uzatvárací náter	-
	A2.2.1.3	wc	1,70	2620	P.3.1	keramická dlažba	kermaický obklad	pohľadový betón + uzatvárací náter	-
	A2.2.1.4	obývacia izba	14,01	2620	P.4.1	prírodná povlaková krytina	sadrová omietka, interiérový náter	pohľadový betón + uzatvárací náter	-
	A2.2.1.5	spálňa	13,64	2620	P.4.4	prírodná povlaková krytina	sadrová omietka, interiérový náter	pohľadový betón + uzatvárací náter	-
	A2.2.1.6	kuchyňa	14,01	2620	P.4.1	prírodná povlaková krytina	sadrová omietka, interiérový náter	pohľadový betón + uzatvárací náter	-
	A2.2.1.7	spálňa	13,19	2620	P.4.4	prírodná povlaková krytina	sadrová omietka, interiérový náter	pohľadový betón + uzatvárací náter	-
	A2.2.1.8	balkón	11,41	-	S.2.1	pohľadový betón + uzatvárací náter	-	-	-
A2.2.2									
	A2.2.2.1	predsieň	5,85	2620	P.4.1	prírodná povlaková krytina	sadrová omietka, interiérový náter	pohľadový betón + uzatvárací náter	-
	A2.2.2.2	kúpelňa	4,66	2620	P.3.1	keramická dlažba	kermaický obklad	pohľadový betón + uzatvárací náter	-
	A2.2.2.3	wc	1,70	2620	P.3.1	keramická dlažba	kermaický obklad	pohľadový betón + uzatvárací náter	-
	A2.2.2.4	kuchyňa	13,86	2620	P.4.1	prírodná povlaková krytina	sadrová omietka, interiérový náter	pohľadový betón + uzatvárací náter	-
	A2.2.2.5	spálňa	11,20	2620	P.4.1	prírodná povlaková krytina	sadrová omietka, interiérový náter	pohľadový betón + uzatvárací náter	-
	A2.2.2.6	šatňa	2,20	2620	P.4.1	prírodná povlaková krytina	sadrová omietka, interiérový náter	pohľadový betón + uzatvárací náter	-
	A2.2.2.7	obývacia izba	13,86	2620	P.4.1	prírodná povlaková krytina	sadrová omietka, interiérový náter	pohľadový betón + uzatvárací náter	-
	A2.2.2.8	balkón	13,76	-	S.2.1	pohľadový betón + uzatvárací náter	-	-	-
	A2.2.2.8	spálňa	12,46	2620	P.4.1	prírodná povlaková krytina	sadrová omietka, interiérový náter	pohľadový betón + uzatvárací náter	-
A2.2.3									
	A2.2.3.1	predsieň	5,85	2620	P.4.1	prírodná povlaková krytina	sadrová omietka, interiérový náter	pohľadový betón + uzatvárací náter	-
	A2.2.3.2	kúpelňa	6,61	2620	P.3.1	keramická dlažba	kermaický obklad	pohľadový betón + uzatvárací náter	-
	A2.2.3.3	kuchyňa	13,86	2620	P.4.1	prírodná povlaková krytina	sadrová omietka, interiérový náter	pohľadový betón + uzatvárací náter	-
	A2.2.3.4	spálňa	11,20	2620	P.4.1	prírodná povlaková krytina	sadrová omietka, interiérový náter	pohľadový betón + uzatvárací náter	-
	A2.2.3.5	šatňa	2,20	2620	P.4.1	prírodná povlaková krytina	sadrová omietka, interiérový náter	pohľadový betón + uzatvárací náter	-
	A2.2.3.6	balkón	11,55	-	S.2.1	pohľadový betón + uzatvárací náter	-	-	-
	A2.2.3.6	obývacia izba	13,86	2620	P.4.1	prírodná povlaková krytina	sadrová omietka, interiérový náter	pohľadový betón + uzatvárací náter	-
A2.2.4									
	A2.2.4.1	predsieň	5,91	2620	P.4.1	prírodná povlaková krytina	sadrová omietka, interiérový náter	pohľadový betón + uzatvárací náter	-
	A2.2.4.2	kúpelňa	4,02	2620	P.3.1	keramická dlažba	kermaický obklad	pohľadový betón + uzatvárací náter	-
	A2.2.4.3	wc	1,95	2620	P.3.1	keramická dlažba	kermaický obklad	pohľadový betón + uzatvárací náter	-
	A2.2.4.4	kuchyňa	13,92	2620	P.4.1	prírodná povlaková krytina	sadrová omietka, interiérový náter	pohľadový betón + uzatvárací náter	-
	A2.2.4.5	spálňa	13,46	2620	P.4.1	prírodná povlaková krytina	sadrová omietka, interiérový náter	pohľadový betón + uzatvárací náter	-
	A2.2.4.6	obývacia izba	13,92	2620	P.4.1	prírodná povlaková krytina	sadrová omietka, interiérový náter	pohľadový betón + uzatvárací náter	-
	A2.2.4.7	obývacia izba	12,46	2620	P.4.1	prírodná povlaková krytina	sadrová omietka, interiérový náter	pohľadový betón + uzatvárací náter	-
	A2.2.4.8	balkón	14,32	-	S.2.1	pohľadový betón + uzatvárací náter	-	-	-
A2.2.5									
	A2.2.5.1	predsieň	6,24	2620	P.4.1	prírodná povlaková krytina	sadrová omietka, interiérový náter	pohľadový betón + uzatvárací náter	-
	A2.2.5.2	kúpelňa	6,37	2620	P.3.1	keramická dlažba	kermaický obklad	pohľadový betón + uzatvárací náter	-
	A2.2.5.3	kuchyňa	13,86	2620	P.4.1	prírodná povlaková krytina	sadrová omietka, interiérový náter	pohľadový betón + uzatvárací náter	-
	A2.2.5.4	obývacia izba	13,86	2620	P.4.1	prírodná povlaková krytina	sadrová omietka, interiérový náter	pohľadový betón + uzatvárací náter	-
	A2.2.5.5	balkón	5,81	-	S.2.1	pohľadový betón + uzatvárací náter	-	-	-
A2.2.6									
	A2.2.6.1	predsieň	2,98	2620	P.4.1	prírodná povlaková krytina	sadrová omietka, interiérový náter	pohľadový betón + uzatvárací náter	-
	A2.2.6.2	kúpelňa	3,17	2620	P.3.1	keramická dlažba	kermaický obklad	pohľadový betón + uzatvárací náter	-
	A2.2.6.3	obývacia izba	20,20	2620	P.4.1	prírodná povlaková krytina	sadrová omietka, interiérový náter	pohľadový betón + uzatvárací náter	-
	A2.2.6.4	balkón	6,86	-	S.2.1	pohľadový betón + uzatvárací náter	-	-	-
A2.2.7									
	A2.2.7.1	nájemní sklad	3,55	2620	S.2.1	pohľadový betón + uzatvárací náter	sdk stěna + interiérový nátěr	pohľadový betón + uzatvárací náter	-
	A2.2.7.2	nájemní sklad	3,55	2620	S.2.1	pohľadový betón + uzatvárací náter	sdk stěna + interiérový nátěr	pohľadový betón + uzatvárací náter	-
	A2.2.7.3	nájemní sklad	3,55	2620	S.2.1	pohľadový betón + uzatvárací náter	sdk stěna + interiérový nátěr	pohľadový betón + uzatvárací náter	-
	A2.2.7.4	nájemní sklad	3,55	2620	S.2.1	pohľadový betón + uzatvárací náter	sdk stěna + interiérový nátěr	pohľadový betón + uzatvárací náter	-
A2.2.8									
	A2.2.8.1	pavlač	88,26	2800	S.2.1	pohľadový betón + uzatvárací náter	-	-	-
	A2.2.8.2	výťah	3,12	-	-	-	pohľadový betón + uzatvárací náter	-	-
	A2.2.8.3	schodisko	5,94	-	S.2.1	pohľadový betón + uzatvárací náter	-	-	-
B1.2.1									
	B1.2.1.1	predsieň	2,98	2620	P.4.1	prírodná povlaková krytina	sadrová omietka, interiérový náter	pohľadový betón + uzatvárací náter	-
	B1.2.1.2	kúpelňa	3,14	2620	P.3.1	keramická dlažba	kermaický obklad	pohľadový betón + uzatvárací náter	-
	B1.2.1.3	obývacia izba	20,20	2620	P.4.1	prírodná povlaková krytina	sadrová omietka, interiérový náter	pohľadový betón + uzatvárací náter	-
	B1.2.1.4	balkón	4,05	-	S.2.1	pohľadový betón + uzatvárací náter	-	-	-
B1.2.2									
	B1.2.2.1	predsieň	6,01	2620	P.4.1	prírodná povlaková krytina	sadrová omietka, interiérový náter	pohľadový betón + uzatvárací náter	-
	B1.2.2.2	kúpelňa	3,15	2620	P.3.1	keramická dlažba	kermaický obklad	pohľadový betón + uzatvárací náter	-
	B1.2.2.3	spálňa	13,02	2620	P.4.1	prírodná povlaková krytina	sadrová omietka, interiérový náter	pohľadový betón + uzatvárací náter	-
B1.2.3									
	B1.2.3.1	predsieň	6,01	2620	P.4.1	prírodná povlaková krytina	sadrová omietka, interiérový náter	pohľadový betón + uzatvárací náter	-
	B1.2.3.2	kúpelňa	3,15	2620	P.3.1	keramická dlažba	kermaický obklad	pohľadový betón + uzatvárací náter	-
	B1.2.3.3	spálňa	13,02	2620	P.4.1	prírodná povlaková krytina	sadrová omietka, interiérový náter	pohľadový betón + uzatvárací náter	-
B1.2.4									
	B1.2.4.1	predsieň	2,98	2620	P.4.1	prírodná povlaková krytina	sadrová omietka, interiérový náter	pohľadový betón + uzatvárací náter	-
	B1.2.4.2	kúpelňa	3,14	2620	P.3.1	keramická dlažba	kermaický obklad	pohľadový betón + uzatvárací náter	-
	B1.2.4.3	balkón	4,05	-	S.2.1	pohľadový betón + uzatvárací náter	-	-	-
	B1.2.4.3	obývacia izba	20,20	2620	P.4.1	prírodná povlaková krytina	sadrová omietka, interiérový náter	pohľadový betón + uzatvárací náter	-
B1.2.5									
	B1.2.5.1	pavlač	14,97	-	S.2.1	pohľadový betón + uzatvárací náter	-	-	-
B2.2.1									
	B2.2.1.1	predsieň	5,86	2620	P.4.1	prírodná povlaková krytina	sadrová omietka, interiérový náter	pohľadový betón + uzatvárací náter	-
	B2.2.1.2	kúpelňa	4,60	2620	P.3.1	keramická dlažba	kermaický obklad	pohľadový betón + uzatvárací náter	-
	B2.2.1.3	wc	1,73	2620	P.3.1	keramická dlažba	kermaický obklad	pohľadový betón + uzatvárací náter	-
	B2.2.1.4	obývacia izba	28,03	2620	P.4.1	prírodná povlaková krytina	sadrová omietka, interiérový náter	pohľadový betón + uzatvárací náter	-
	B2.2.1.5	spálňa	13,78	2620	P.4.1	prírodná povlaková krytina	sadrová omietka, interiérový náter	pohľadový betón + uzatvárací náter	-
	B2.2.1.6	balkón	4,05	-	S.2.1	pohľadový betón + uzatvárací náter	-	-	-
B2.2.2									
	B2.2.2.1	predsieň	5,86	2620	P.4.1	prírodná povlaková krytina	sadrová omietka, interiérový náter	pohľadový betón + uzatvárací náter	-
	B2.2.2.2	kúpelňa	4,60	2620	P.3.1	keramická dlažba	kermaický obklad	pohľadový betón + uzatvárací náter	-
	B2.2.2.3	wc	1,73	2620	P.3.1	keramická dlažba	kermaický obklad	pohľadový betón + uzatvárací náter	-
	B2.2.2.4	obývacia izba	28,03	2620	P.4.1	prírodná povlaková krytina	sadrová omietka, interiérový náter	pohľadový betón + uzatvárací náter	-
	B2.2.2.5	spálňa	13,78	2620	P.4.1	prírodná povlaková krytina	sadrová omietka, interiérový náter	pohľadový betón + uzatvárací náter	-
	B2.2.2.6	balkón	4,05	-	S.2.1	pohľadový betón + uzatvárací náter	-	-	-
B2.2.3									
	B2.2.3.1	schodisko	10,30	-	S.2.1	pohľadový betón + uzatvárací náter	-	-	-
	B2.2.3.2	pavlač	12,67	-	S.2.1	pohľadový betón + uzatvárací náter	-	-	-
B3.2.1									
	B3.2.1.1	predsieň	2,98	2620	P.4.1	prírodná povlaková krytina	sadrová omietka, interiérový náter	pohľadový betón + uzatvárací náter	-
	B3.2.1.2	kúpelňa	3,14	2620	P.3.1	keramická dlažba	kermaický obklad	pohľadový betón + uzatvárací náter	-
	B3.2.1.3	obývacia izba	20,20	2620	P.4.1	prírodná povlaková krytina	sadrová omietka, interiérový náter	pohľadový betón + uzatvárací náter	-
	B3.2.1.4	balkón	4,05	-	S.2.1	pohľadový betón + uzatvárací náter	-	-	-
B3.2.2									
	B3.2.2.1	predsieň	6,01	2620	P.4.1	prírodná povlaková krytina	sadrová omietka, interiérový náter	pohľadový betón + uzatvárací náter	-
	B3.2.2.2	kúpelňa	3,15	2620	P.3.1	keramická dlažba	kermaický obklad	pohľadový betón + uzatvárací náter	-
	B3.2.2.3	spálňa	13,02	2620	P.4.1	prírodná povlaková krytina	sadrová omietka, interiérový náter	pohľadový betón + uzatvárací náter	-
B3.2.3									
	B3.2.3.1	predsieň	6,01	2620	P.4.1	prírodná povlaková krytina	sadrová omietka, interiérový náter	pohľadový betón + uzatvárací náter	-
	B3.2.3.2	kúpelňa	3,15	2620	P.3.1	keramická dlažba	kermaický obklad	pohľadový betón + uzatvárací náter	-
	B3.2.3.3	spálňa	13,02	2620	P.4.1	prírodná povlaková krytina	sadrová omietka, interiérový náter	pohľadový betón + uzatvárací náter	-
B3.2.4									
	B3.2.4.1	predsieň	2,98	2620	P.4.1	prírodná povlaková krytina	sadrová omietka, interiérový náter	pohľadový betón + uzatvárací náter	-
	B3.2.4.2	kúpelňa	3,14	2620	P.3.1	keramická dlažba	kermaický obklad	pohľadový betón + uzatvárací náter	-
	B3.2.4.3	balkón	4,45	-	S.2.1	pohľadový betón + uzatvárací náter	-	-	-
	B3.2.4.3	obývacia izba	20,20	2620	P.4.1	prírodná povlaková krytina	sadrová omietka, interiérový náter	pohľadový betón + uzatvárací náter	-
B3.2.5									
	B3.2.5.1	pavlač	14,97	-	S.2.1	pohľadový betón + uzatvárací náter	-	-	-
B4.2.1									
	B4.2.1.1	predsieň	2,98	2620	P.4.1	prírodná povlaková krytina	sadrová omietka, interiérový náter	pohľadový betón + uzatvárací náter	-
	B4.2.1.2	kúpelňa	3,14	2620	P.3.1	keramická dlažba	kermaický obklad	pohľadový betón + uzatvárací náter	-
	B4.2.1.3	obývacia izba	20,20	2620	P.4.1	prírodná povlaková krytina	sadrová omietka, interiérový náter	pohľadový betón + uzatvárací náter	-
	B4.2.1.4	balkón	4,05	-	S.2.1	pohľadový betón + uzatvárací náter	-	-	-
B4.2.2									
	B4.2.2.1	predsieň	6,01	2620	P.4.1	prírodná povlaková krytina	sadrová omietka, interiérový náter	pohľadový betón + uzatvárací náter	-
	B4.2.2.2	kúpelňa	3,15	2620	P.3.1	keramická dlažba	kermaický obklad	pohľadový betón + uzatvárací náter	-
	B4.2.2.3	spálňa	13,02	2620	P.4.1	prírodná povlaková krytina	sadrová omietka, interiérový náter	pohľadový betón + uzatvárací náter	-
B4.2.3									
	B4.2.3.1	predsieň	6,01	2620	P.4.1	prírodná povlaková krytina	sadrová omietka, interiérový náter	pohľadový betón + uzatvárací náter	-
	B4.2.3.2	kúpelňa	3,15	2620	P.3.1	keramická dlažba	kermaický obklad	pohľadový betón + uzatvárací náter	-
	B4.2.3.3	spálňa	13,02	2620	P.4.1	prírodná povlaková krytina	sadrová omietka, interiérový náter	pohľadový betón + uzatvárací náter	-
B4.2.4									
	B4.2.4.1	predsieň	2,98	2620	P.4.1	prírodná povlaková krytina	sadrová omietka, interiérový náter	pohľadový betón + uzatvárací náter	-
	B4.2.4.2	kúpelňa	3,14	2620	P.3.1	keramická dlažba	kermaický obklad	pohľadový betón + uzatvárací náter	-
	B4.2.4.3	balkón	4,59	-	S.2.1	pohľadový betón + uzatvárací náter	-	-	-
	B4.2.4.3	obývacia izba	20,20	2620	P.4.1	prírodná povlaková krytina	sadrová omietka, interiérový náter	pohľadový betón + uzatvárací náter	-
B4.2.5									
	B4.2.5.1	pavlač	14,96	-	S.2.1	pohľadový betón + uzatvárací náter	-	-	-
B5.2.1									
	B5.2.1.1	predsieň	5,86	2620	P.4.1	prírodná povlaková krytina	sadrová omietka, interiérový náter	pohľadový betón + uzatvárací náter	-
	B5.2.1.2	kúpelňa	4,60	2620	P.3.1	keramická dlažba	kermaický obklad	pohľadový betón + uzatvárací náter	-
	B5.2.1.3	wc	1,73	2620	P.3.1	keramická dlažba	kermaický obklad	pohľadový betón + uzatvárací náter	-
	B5.2.1.4	obývacia izba	28,03	2620	P.4.1	prírodná povlaková krytina	sadrová omietka, interiérový náter	pohľadový betón + uzatvárací náter	-
	B5.2.1.5	spálňa	13,78	2620	P.4.1	prírodná povlaková krytina	sadrová omietka, interiérový náter	pohľadový betón + uzatvárací náter	-
	B5.2.1.6	balkón	4,05	-	S.2.1	pohľadový betón + uzatvárací náter	-	-	-
B5.2.2									
	B5.2.2.1	predsieň	5,86	2620	P.4.1	prírodná povlaková krytina	sadrová omietka, interiérový náter	pohľadový betón + uzatvárací náter	-
	B5.2.2.2	kúpelňa	4,60	2620	P.3.1	keramická dlažba	kermaický obklad	pohľadový betón + uzatvárací náter	-
	B5.2.2.3	wc	1,73	2620	P.3.1	keramická dlažba	kermaický obklad	pohľadový betón + uzatvárací náter	-
	B5.2.2.4	obývacia izba	28,03	2620	P.4.1	prírodná povlaková krytina	sadrová omietka, interiérový náter	pohľadový betón + uzatvárací náter	-
	B5.2.2.5	spálňa	13,78	2620	P.4.1	prírodná povlaková krytina	sadrová omietka, interiérový náter	pohľadový betón + uzatvárací náter	-
	B5.2.2.6	balkón	4,05	-	S.2.1	pohľadový betón + uzatvárací náter	-	-	-
B5.2.3									
	B5.2.3.1	schodisko	10,30	-	S.2.1	pohľadový betón + uzatvárací náter	-	-	-
	B5.2.3.2	pavlač	12,67	-	S.2.1	pohľadový betón + uzatvárací náter	-	-	-
B6.2.1									
	B6.2.1.1	predsieň	5,86	2620	P.4.1	prírodná povlaková krytina	sadrová omietka, interiérový náter	pohľadový betón + uzatvárací náter	-
	B6.2.1.2	kúpelňa	4,60	2620	P.3.1	keramická dlažba	kermaický obklad	pohľadový betón + uzatvárací náter	-
	B6.2.1.3	wc	1,73	2620	P.3.1	keramická dlažba	kermaický obklad	pohľadový betón + uzatvárací náter	-
	B6.2.1.4	obývacia izba	28,03	2620	P.4.1	prírodná povlaková krytina	sadrová omietka, interiérový náter	pohľadový betón + uzatvárací náter	-
	B6.2.1.5	spálňa	13,78	2620	P.4.1	prírodná povlaková krytina	sadrová omietka, interiérový náter	pohľadový betón + uzatvárací náter	-
	B6.2.1.6	balkón	4,05	-	S.2.1	pohľadový betón + uzatvárací náter	-	-	-
B6.2.2									
	B6.2.2.1	predsieň	5,86	2620	P.4.1	prírodná povlaková krytina	sadrová omietka, interiérový náter	pohľadový betón + uzatvárací náter	-
	B6.2.2.2	kúpelňa	4,60	2620	P.3.1	keramická dlažba	kermaický obklad	pohľadový betón + uzatvárací náter	-
	B6.2.2.3	wc	1,73	2620	P.3.1	keramická dlažba	kermaický obklad	pohľadový betón + uzatvárací náter	-
	B6.2.2.4	obývacia izba	28,03	2620	P.4.1	prírodná povlaková krytina	sadrová omietka, interiérový náter	pohľadový betón + uzatvárací náter	-
	B6.2.2.5	spálňa	13,78	2620	P.4.1	prírodná povlaková krytina	sadrová omietka, interiérový náter	pohľadový betón + uzatvárací náter	-
	B6.2.2.6	balkón	4,05	-	S.2.1	pohľadový betón + uzatvárací náter	-	-	-
B6.2.3									
	B6.2.3.1	schodisko	10,30	-	S.2.1	pohľadový betón + uzatvárací náter	-	-	-
	B6.2.3.2	pavlač	12,67	-	S.2.1	pohľadový betón + uzatvárací náter	-	-	-

SO 001 A2
4NP
1NP = 0,000 = 133,50 m n.m.
atika = + 12,65 m = 146,15 m n.m.

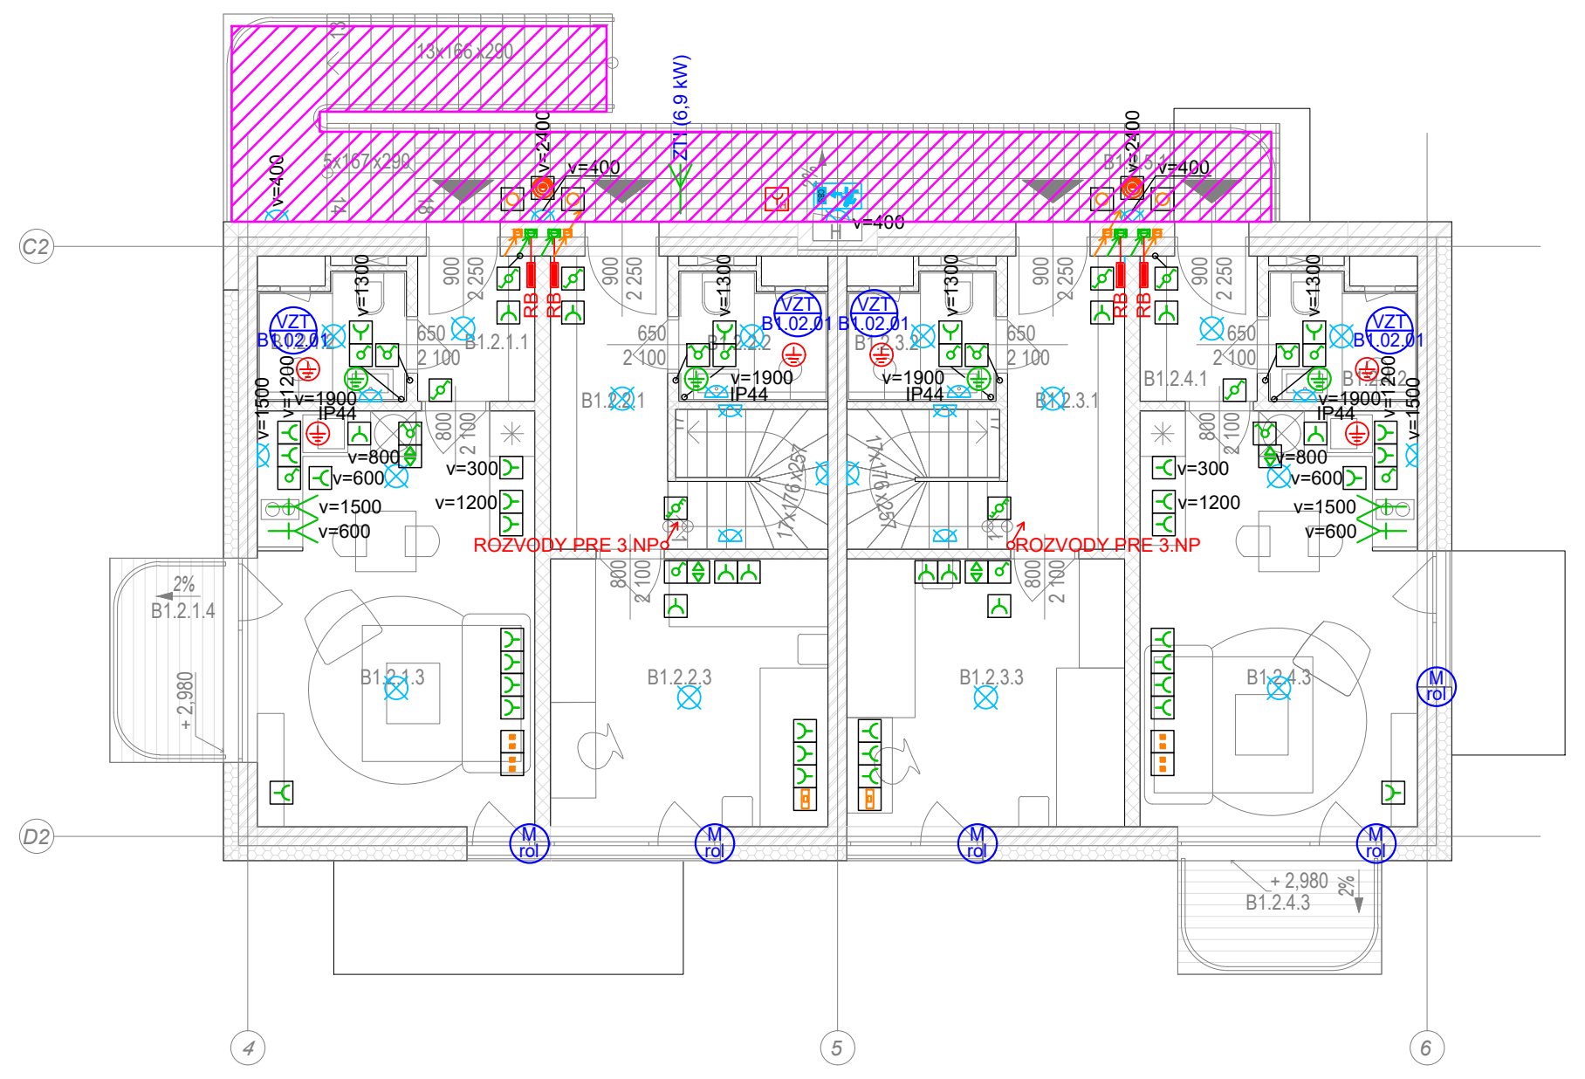

SO 001 B1
3NP
1NP = 0,000 = 133,50 m n.m.
atika = + 9,45 m = 142,95 m n.m.

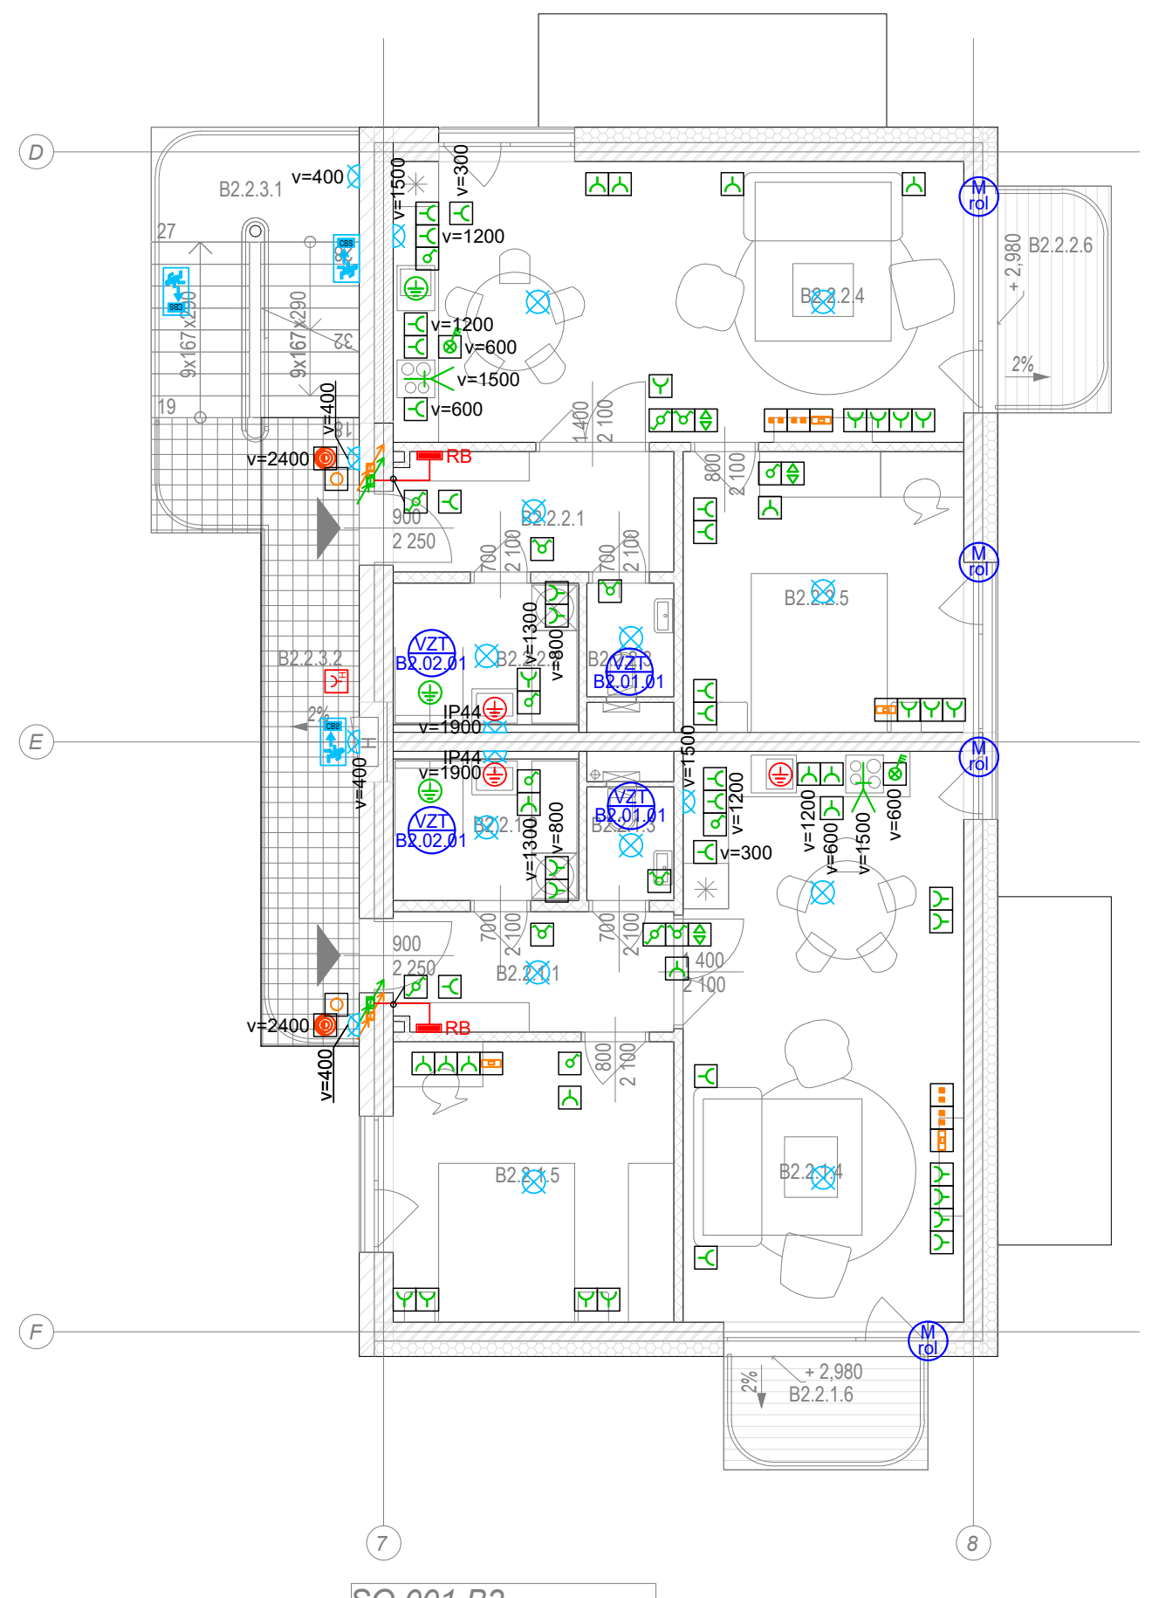

SO 001 B2
3NP
1NP = 0,000 = 133,50 m n.m.
atika = + 9,45 m = 142,95 m n.m.

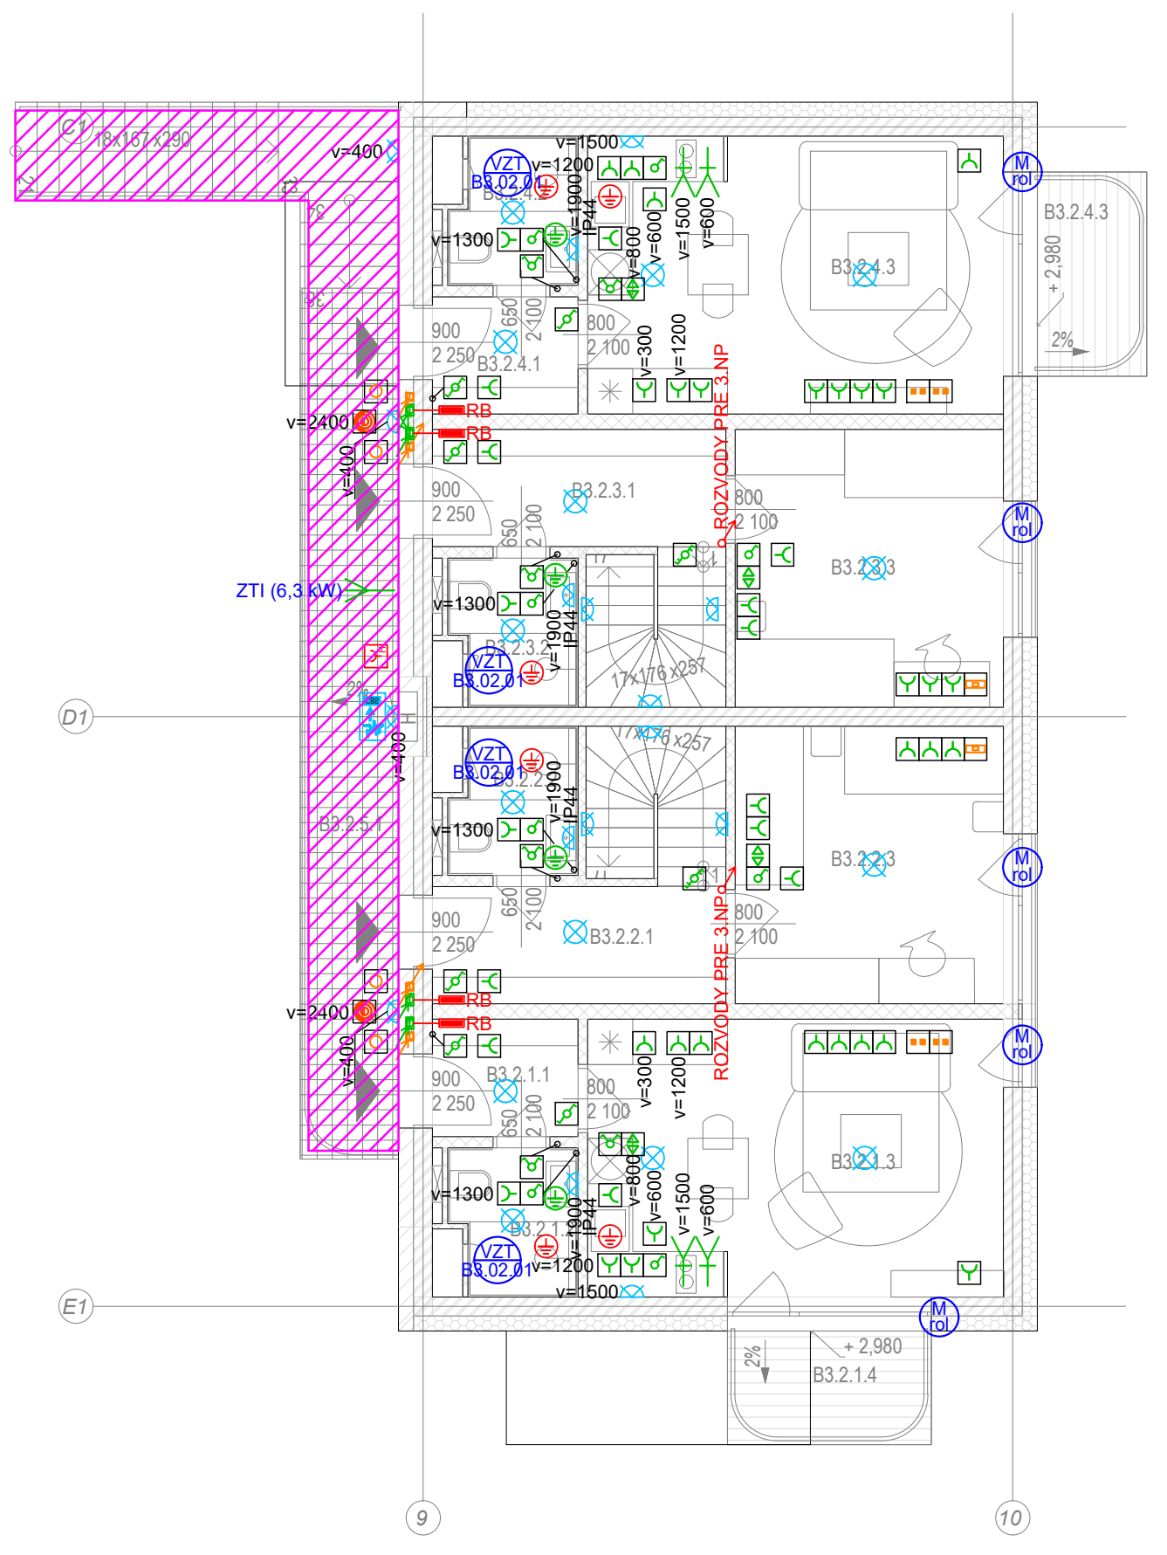

SO 001 B3
3NP
1NP = 0,000 = 133,50 m n.m.
atika = + 9,45 m = 142,95 m n.m.

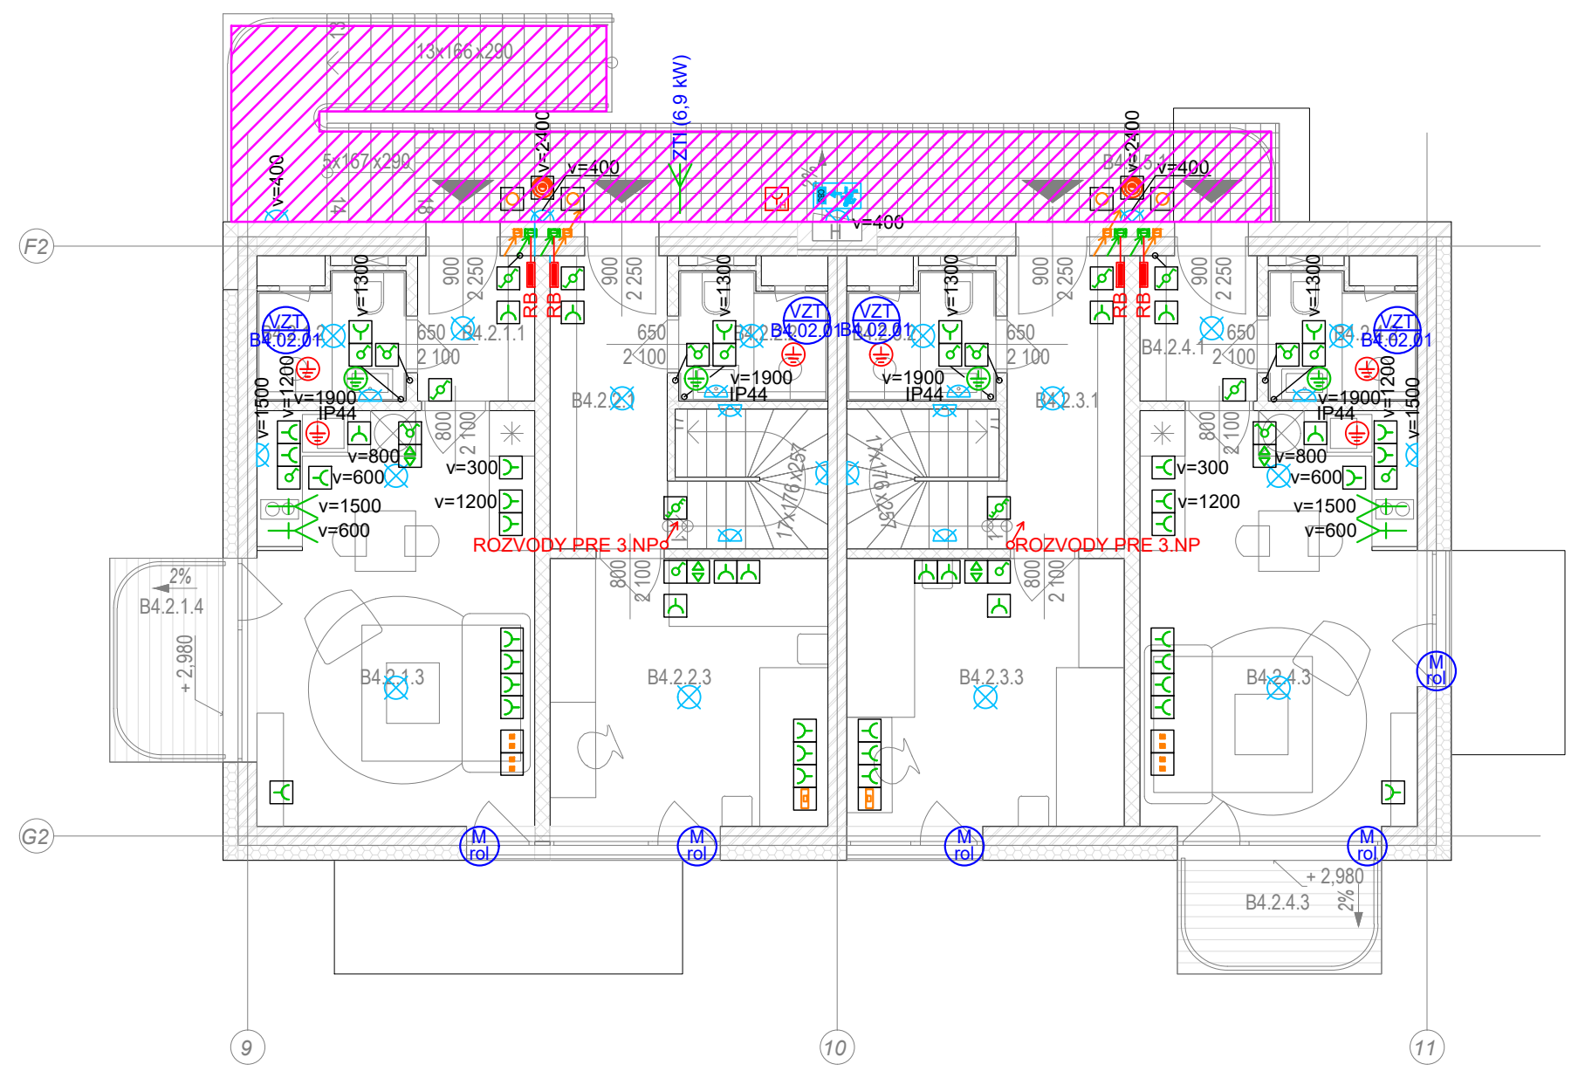

SO 001 B4
3NP
1NP = 0,000 = 133,50 m n.m.
atika = + 9,45 m = 142,95 m n.m.

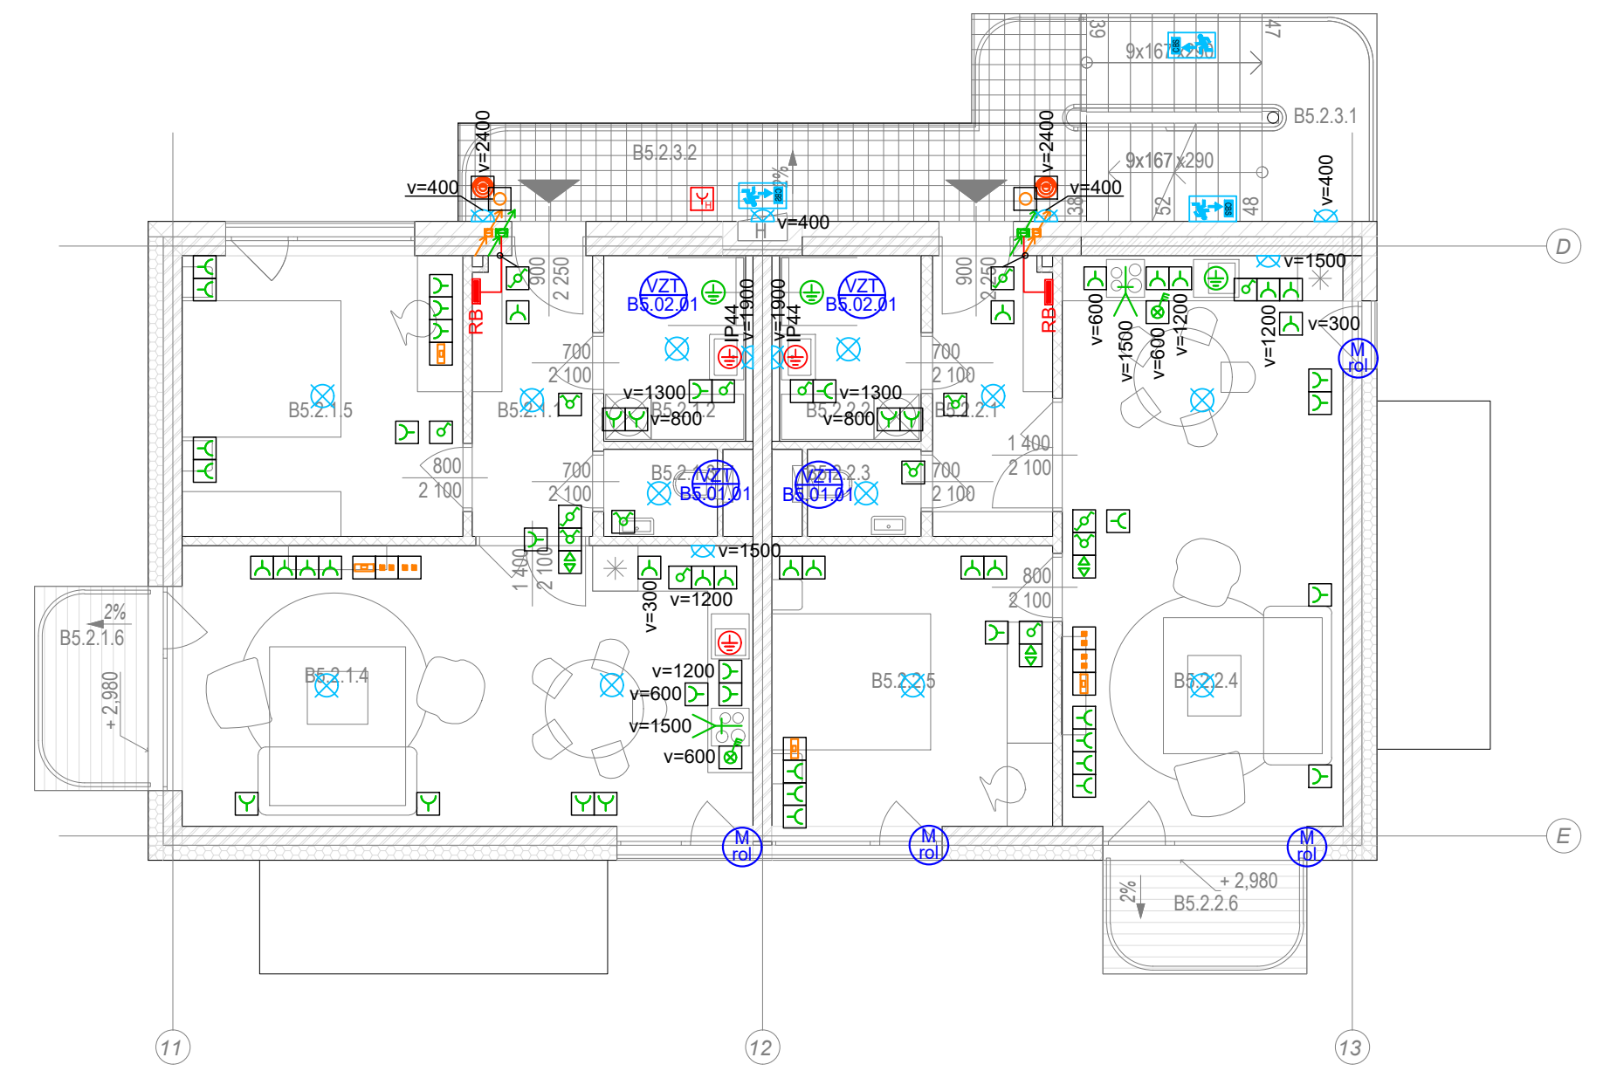

SO 001 B5
3NP
1NP = 0,000 = 133,50 m n.m.
atika = + 9,45 m = 142,95 m n.m.

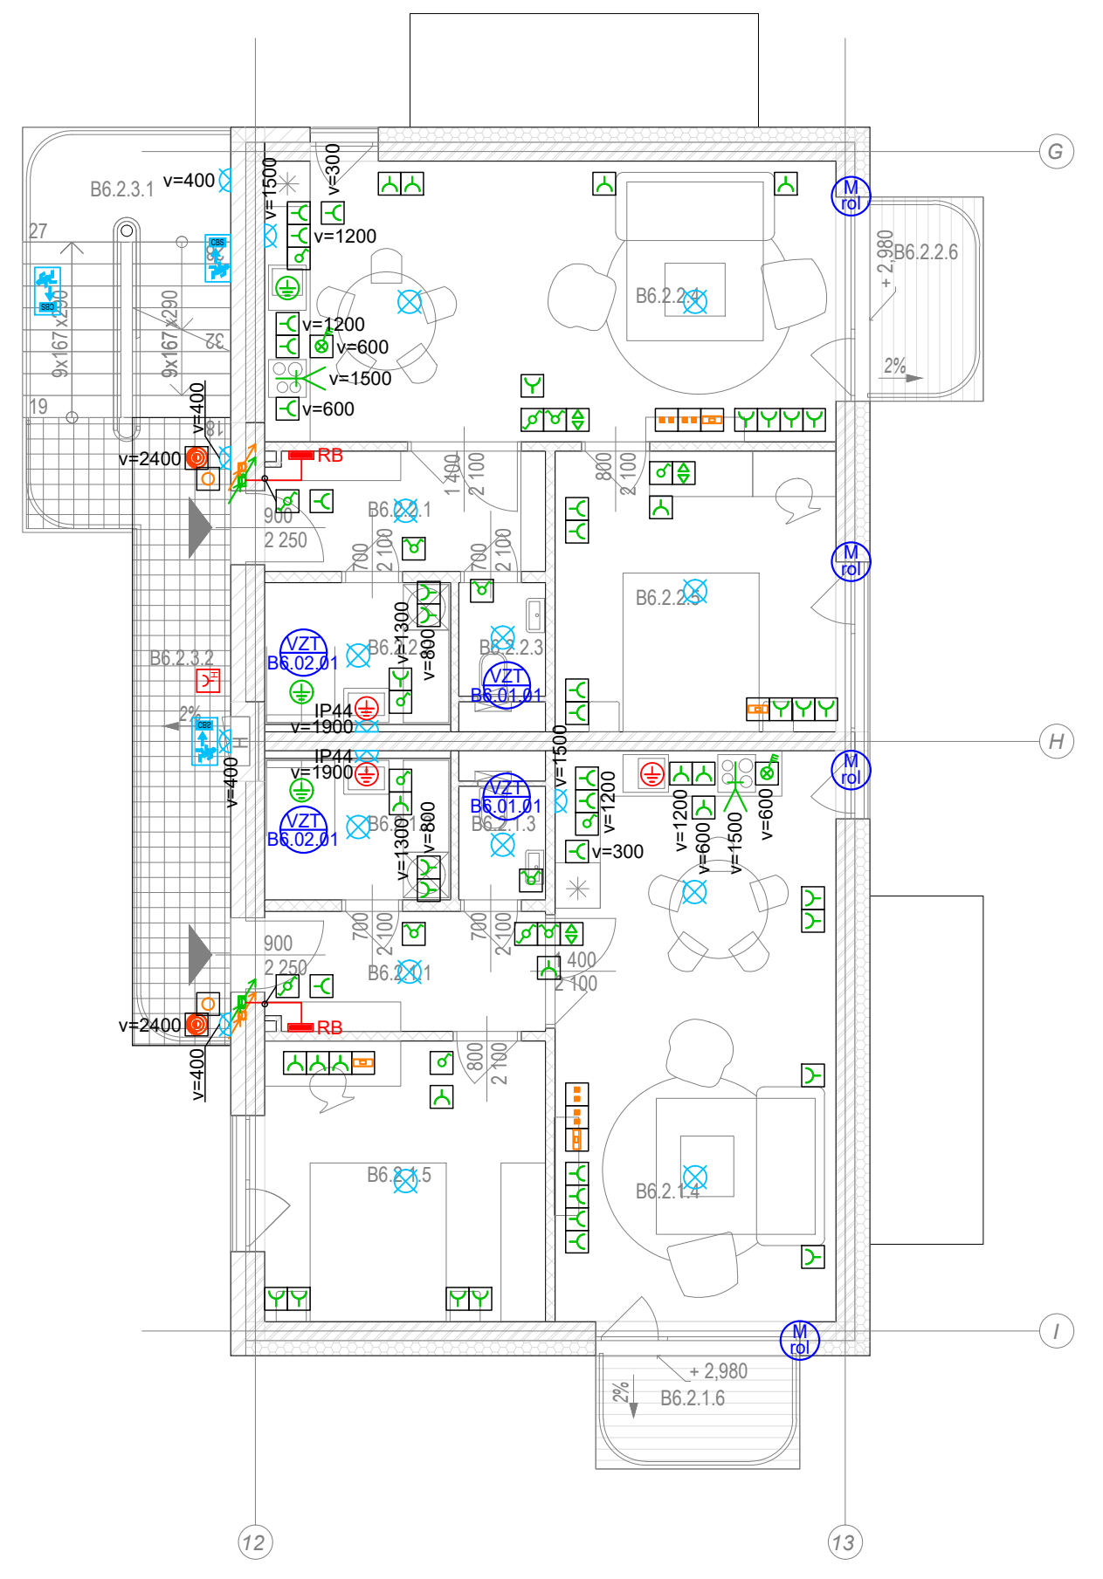

SO 001 B6
3NP
1NP = 0,000 = 133,50 m n.m.

POZNÁMKY:
- VŠETKY SPÍNAČE INŠTALOVAŤ VO VÝŠKE 1200mm, INAK PODLA POPISU.
- VŠETKY ZÁSUVKY INŠTALOVAŤ VO VÝŠKE 300mm, INAK PODLA POPISU.
- VNÚTORNÉ SILNOPRÚDOVÉ A SLABOPRÚDOVÉ ROZVODY BUDÚ V PREVEDENÍ PODLA POPISU UVEDENOM V PÍSOMNEJ ĆASTI PD - V TECHNICKEJ SPRÁVE.
- SILNOPRÚDOVÉ ROZVODY BUDÚ PRIESTOROVO ODDELENÉ OD SLABOPRÚDOVÝCH ROZVODOV.
- VŠETKY SPÍNAČE, TLAČIDLA A ZÁSUVKY BUDÚ INŠTALOVANÉ V JEDNORÁMIKU ALEBO VO VIACNÁSOBNOM RÁMIKU. VŠETKY SPÍNAČE PREDNOSTNE INŠTALOVAŤ VO ZVISLÝCH VIACNÁSOBNÝCH RÁMIKOCH. VŠETKY ZÁSUVKY INŠTALOVAŤ VO VODOROVNÝCH VIACNÁSOBNÝCH RÁMIKOCH.

- PREDPISY:
- VŠETKY SPÍNAČE, ZÁSUVKY, EL. PRÍSTROJE, EL. ZARIADENIA, EL. ROZVODY, INŠTALAČNÉ PRÍSLUŠENSTVO A ROZVÁDZAČE BUDÚ V PREVEDENÍ VHODNOM NA INŠTALÁCIU DO PRIESTORU - PROSTREDIA, V KTOROM BUDÚ INŠTALOVANÉ, VYPLÝVAJÚCEHO Z PROTOKOLU O URČENÍ VONKAJŠÍCH VPLYVOV A POŽIARNYCH PREDPISOV.
- VŠETKY SPÍNAČE, ZÁSUVKY, EL. PRÍSTROJE, EL. ZARIADENIA, EL. ROZVODY, INŠTALAČNÉ PRÍSLUŠENSTVO A ROZVÁDZAČE BUDÚ V PRÍPADE INŠTALÁCIE DO HORĽAVÝCH PODKLADOV ALEBO NA HORĽAVÉ PODKLADY V ZMYSLE STN EN 13501-1+A1/2010, STN 73 0823 INŠTALOVANÉ ZMYSLE STN 33 2312/2013 A STN 33 2000-4-482/2001.

NAPÄŤOVÁ SÚSTAVA
3+N+PE AC 50Hz 230/400V/TN-C-S
3+N+PE AC 50Hz 230/400V/TN-S
2 AC 50Hz 2,5V
2 DC 24V/IT
ZAISTENIE BEZPEČNOSTI - OCHRANA PRED ZÁSAHOM EL. PRÚDOM V ZMYSLE STN 33 2000-4-41/2019

UDRŽIAVANÁ OSVETLENOSŤ HLAVNÝCH POVRCHOV	
BYTOVÉ JEDNOTKY (STN 36 0452)	Epk (lx)
CHODBA, HALA	100
KOMORA, ŠPAJZA, ŠATNÍK	150
IZBA, OBÝVACIA IZBA, SPÁLŇA	200
KÚPELŇA, WC	200
KUCHYŇA	300
TERASA, BALKÓN	-
SPOLOČNÉ PRIESTORY (STN EN 12464-1)	Epk (lx)
KOMUNIKAČNÉ PRIESTORY, CHODBY	100
KOBKY, SKLADY	100
SCHODY, ESKALÁTORY	150
PRED VÝŤAHOM	200
TECHNICKÉ MIESTNOSTI	200
VEREJNÉ PARKOVISKÁ (STN EN 12464-1)	Epk (lx)
VJAZD - DEŇ/NOC	300/75
JAZDNÉ PRUHY, PARKOVACIE PLOCHY	75
POZNÁMKY: - OSVETLENIE VÝŤAHOVEJ ŠACHTY V DODÁVKE VÝŤAHOV	

KÚPELŇOVÉ ZÓNY PODĽA STN 33 2000-7-701

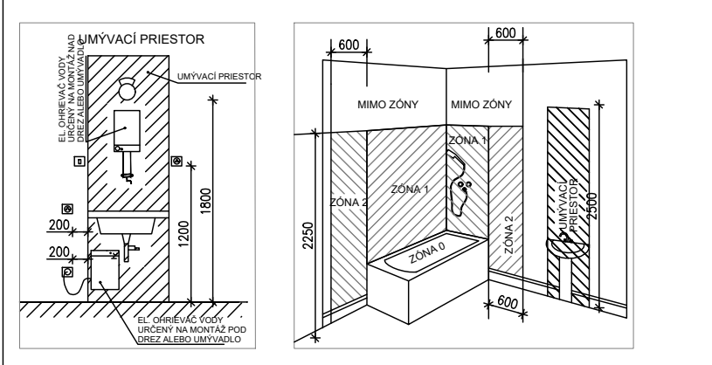

SILNOPRÚDOVÉ EL. PRÍSTROJE A ZARIADENIA
SPÍNAČ č.1 POD OMIETKU, 10A/250V, IP20
SPÍNAČ č.5 POD OMIETKU, 10A/250V, IP20
SPÍNAČ č.6 POD OMIETKU, 10A/250V, IP20
SPÍNAČ č.5B POD OMIETKU, 10A/250V, IP20
SPÍNAČ č.7 POD OMIETKU, 10A/250V, IP20
SPORÁKOVÁ PRÍPOJKA POD OMIETKU, 25A/400V, IP20
AUTOMATICKÝ SPÍNAČ S DETEKTOROM POHYBU STROPNÝ, IP54, PIR
AUTOMATICKÝ SPÍNAČ S DETEKTOROM POHYBU NÁSTENNÝ, IP54, PIR
AUTOMATICKÝ SPÍNAČ S DETEKTOROM POHYBU STROPNÝ, IP20, PIR
AUTOMATICKÝ SPÍNAČ S DETEKTOROM POHYBU ZAPUSTENÝ V PODHĽADE, IP20, PIR
TLAČIDLO POD OMIETKU, 10A/250V, IP20
ŽALÚZIOVÝ OVLÁDAČ POD OMIETKU, 10A/250V, IP20
TS "TS" - TLAČIDLO TOTAL STOP (STN 920203) NA POVRCH, 10A/250V, IP55
CS "CS" - TLAČIDLO CENTRÁL STOP (STN 920203) NA POVRCH, 10A/250V, IP55
SPÍNAČ č.1 NA POVRCH, 10A/250V, IP44
ZÁSUVKA POD OMIETKU, 16A/250V, IP20
ZÁSUVKA POD OMIETKU, 16A/250V, IP44
ZÁSUVKA NA POVRCH, 16A/250V, IP44
ZÁSUVKA NA POVRCH, 16A/400V, IP55
ZÁSUVKA 1xRJ45 cat.6A POD OMIETKU, IP20
ZÁSUVKA 2xRJ45 cat.6A POD OMIETKU, IP20
VNÚTORNÁ AUDIOSTANICA DOMÁCEHO TELEFÓNU
ZÁSUVKA OPTICKÁ POD OMIETKU, IP20
TLAČIDLO ZVONČEK. POD OMIETKU, 10A/250V, IP44
M rol POHON ŽALÚZIE (DODÁVKA TECHNOLÓGIE)
VZT JEDNOTKA VZT (DODÁVKA VZT)
VZT JEDNOTKA VZT (DODÁVKA VZT), NAPOJENIE ZO ZÁLOŽNÉHO ZDROJA
PODLAHOVÁ KRABICA S PRÍSLUŠENSTVOM

SILNOPRÚDOVÉ VÝVODY, VÝVODY OSVETLENIA
VÝVOD SILNOPRÚDU ZO STENY 230V
VÝVOD SILNOPRÚDU ZO STENY 400V
VÝVOD SILNOPRÚDU ZO STROPU DO 230V
VÝVOD SILNOPRÚDU ZO STROPU DO 400V
VÝVOD OSVETLENIA ZO STROPU 1.OKRUH
VÝVOD OSVETLENIA ZO STENY 1.OKRUH
▨ OCHRANA VONKAJŠÍCH PLOCH, 300W/m2
VÝVOD OSVETLENIA ZO STROPU (PAVLAČ)
../P1 SVIETIDLO PRISADENÉ LED 1x43W, IP66
../P1N SVIETIDLO NÚDZOVÉ PRISADENÉ LED 1x24W, IP65 S NÚDZOVÝM MODULOM
../P3 SVIETIDLO LED PRISADENÉ, 25W, POHYBOVÝ SENZOR, IP54
../P4 LED SVIETIDLO PRISADENÉ, 25W
../P5 LED SVIETIDLO PODVESENÉ, 40W, IP20
SVIETIDLO NÚDZOVÉHO OSVETLENIA PRISADENÉ NA STROPE ALEBO STENE ALEBO PODVESENÉ LED S PIKTOGRAMOM A OZNAČENÍM SMERU ÚNIKU, NAPÁJANÉ Z CBS
SVIETIDLO S ČERVENÝMI DVERAMI VYBAVENÉ OBOJSTRANNÝM PIKTOGRAMOM
SVIETIDLO NÚDZOVÉHO OSVETLENIA LED BEZ PIKTOGRAMU, NAPÁJANÉ Z CBS
OSVETLENIE POŽIARNYCH ZARIADENÍ
SVIETIDLO NÚDZOVÉHO OSVETLENIA, NAPÁJANÉ Z CBS
OSVETLENIE PROTIPANIKOVÝCH PLÔCH
INŠTALAČNÁ KRABICA, E90, REZERVA PRE NÚDZOVÉ OSVETLENIE
BOD UZEMNENIA, VODIČ H07Z-K 6
BOD UZEMNENIA, VODIČ H07Z-K 4
PRÍPOJNICOVÝ SYSTÉM 200A
ST OPTICKÝ ROZVÁDZAČ OPERÁTORA SLOVAK TELEKOM
VN OPTICKÝ ROZVÁDZAČ OPERÁTORA VNET

ELEKTRICKÁ POŽIARNA SIGNALIZÁCIA
MULTISENZOROVÝ HLÁSIČ EPS
OPTICKO-DYMOVÝ HLÁSIČ EPS
TERMODIFERENCIÁLNY HLÁSIČ EPS
OPTICKO - AKUSTICKA SIGNALIZÁCIA EPS, MÁJAK + SIRÉNA
TLAČIDLOVÝ HLÁSIČ EPS
KOP KOPPLER EPS
OPPO OVLÁDACÍ PANEL PRE HASIČOV
TABLO SIGANLIZAČNÉ A OVLÁDACIE TABLO EPS
KT KĽÚČOVÝ TREZOR EPS
ÚSTREDŇA EPS

AUTORIZACE / AUTHORIZATION

SCHÉMA / SCHEME

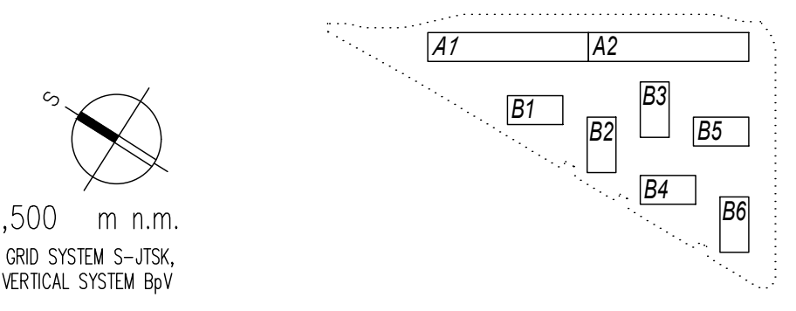

±0,000 = 133,500 m n.m.
SOUŘ. SYSTÉM S-JTSK / GRID SYSTEM S-JTSK,
VÝŠKOVÝ SYSTÉM BpV / VERTICAL SYSTEM BpV

GENERÁLNÝ PROJEKTANT BD / HEAD DESIGNER
www.the-buro.cz
TheBüro, s.r.o.
Tučkova 24a, Brno 602 00
Tel .: +420 607 911 704
Email: info@the-buro.cz

GENERÁLNÝ PROJEKTANT DÚ / HEAD DESIGNER
OBERMEYER HELIKA s.r.o.
Lamačská cesta 3/B, Bratislava 841 04
Tel .: +421 238 105 223
Email: info@obermeyer.sk

OBJEDNATEL / CLIENT
BRATISLAVA
Hlavné mesto Slovenskej republiky
Bratislava
Primaciálne nám. 1,
814 99 Bratislava

PROJEKTANT / DESIGNER
PARELI
VLÁRSKA 50/A
BRATISLAVA 831 01
TEL .: +421 948 030 073
EMAIL: pareli@pareli.sk

VYPRACOVAL / DRAWN BY	KONTROLOVAL / CHECKER
ING. MARCEL GAJDOŠ	ING. MARCEL GAJDOŠ
ZODP. PROJEKTANT / RESPONSIBLE	SCHVÁLIL / APPROVER
ING. MATEJ JAŠUREK	ING. MATEJ JAŠUREK

NÁZOV ZAKÁZKY / PROJECT NAME

BYTOVÝ DOM TERCHOVSKÁ A DOTKNUTÉ ÚZEMIE

STUPEŇ PD / PROJECT STAGE	MIERKA / SCALE	DÁTUM VYDANIA / DATE OF ISSUE	POČET A4 / NUMBER OF A4
DOKUMENTÁCIA PRE STAVEBNÉ POVOLENIE	1 : 100	06.2023	18 A4

NÁZOV OBJEKTU SO/IO / OBJECT NAME
SO001 - BYTOVÝ DOM
NÁZOV PROFESNÉHO DIELU / PROFESSION PART
600 - SILNOPRÚDOVÉ ROZVODY
NÁZOV DOKUMENTU / DOCUMENT NAME

PÔDORYS 2NP

NÁZOV SÚBORU / FILE NAME

KÓPIE / COPY

ČÍSLO PROJEKTU PROJECT NUMBER	STUPEŇ PD PROJECT STAGE	OBCHODNÝ SÚBOR BUSINESS PART	ČASŤ PART	SO / IO OBJECT NAME	PROFESNÝ DIEL PROF. PART	DILATÁCIA DILATATION	ČÍSLO DOKUMENTU DOCUMENT NUMBER	REVÍZIA REVISION
2110109_	DSP _		_E_	001 _	600,620, 700,710_	_	3003 _	00