

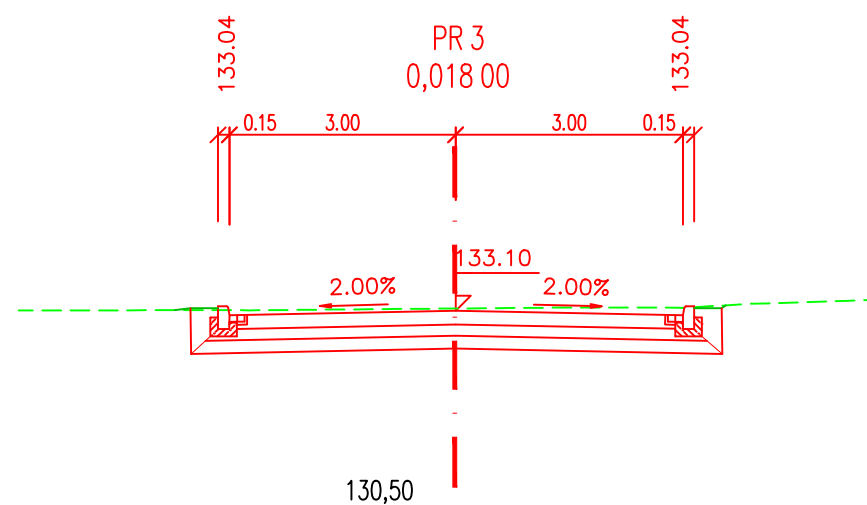
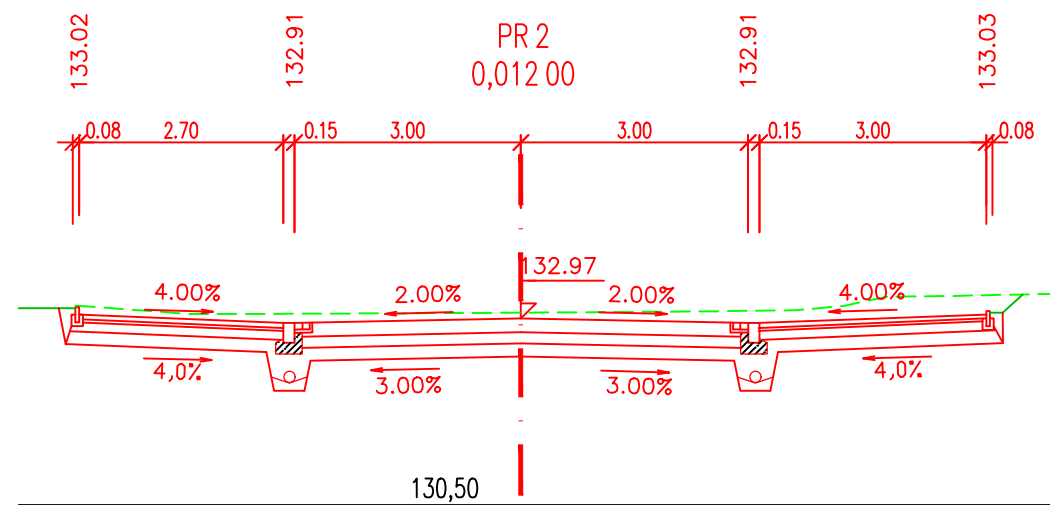
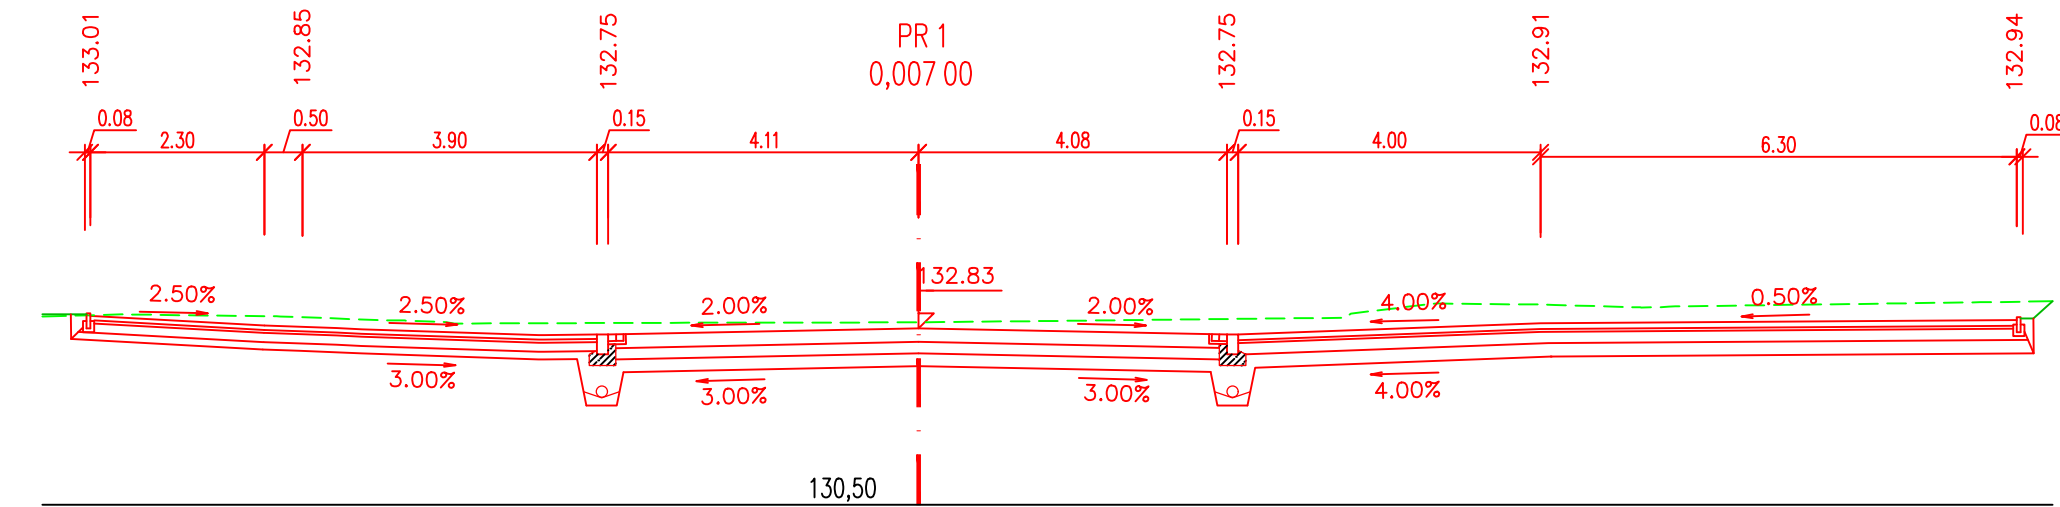
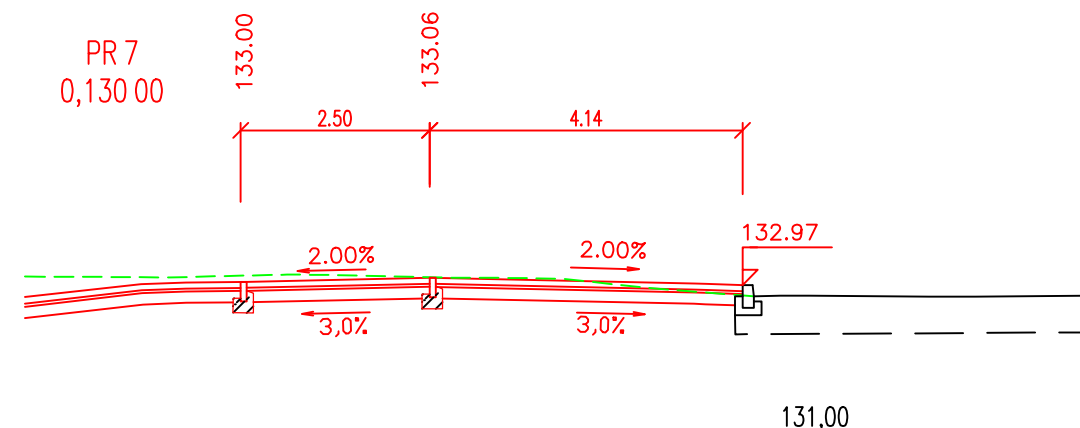
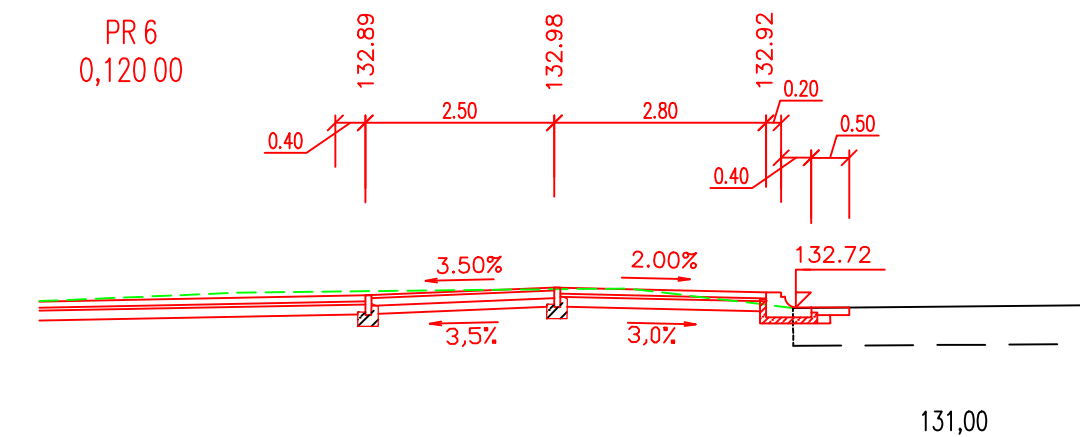
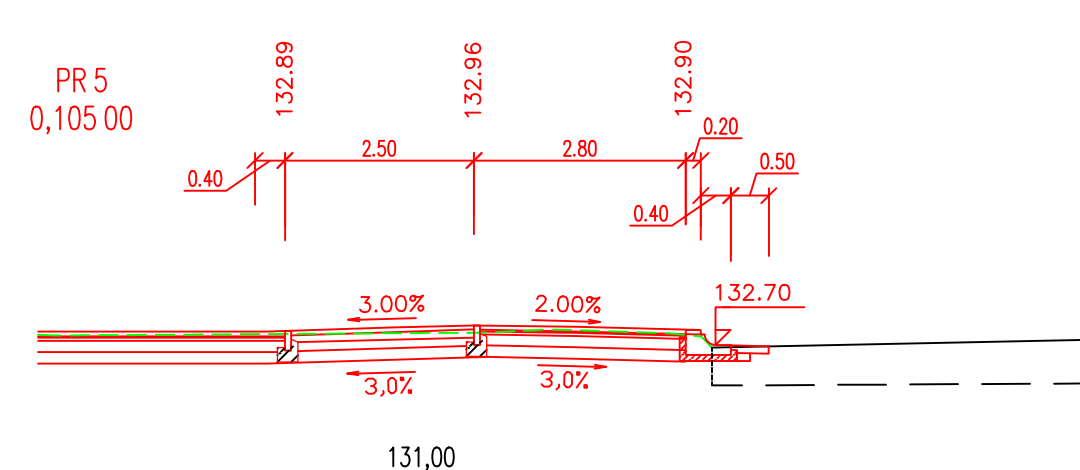
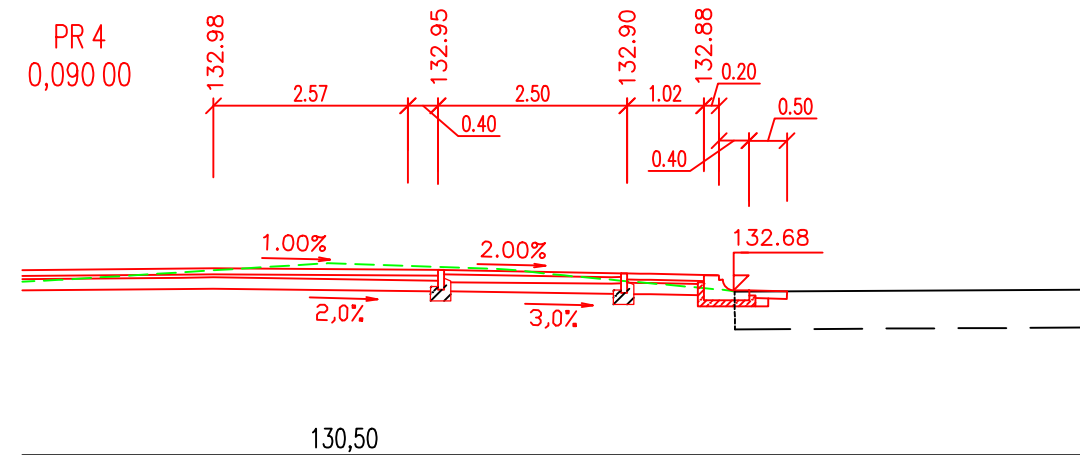
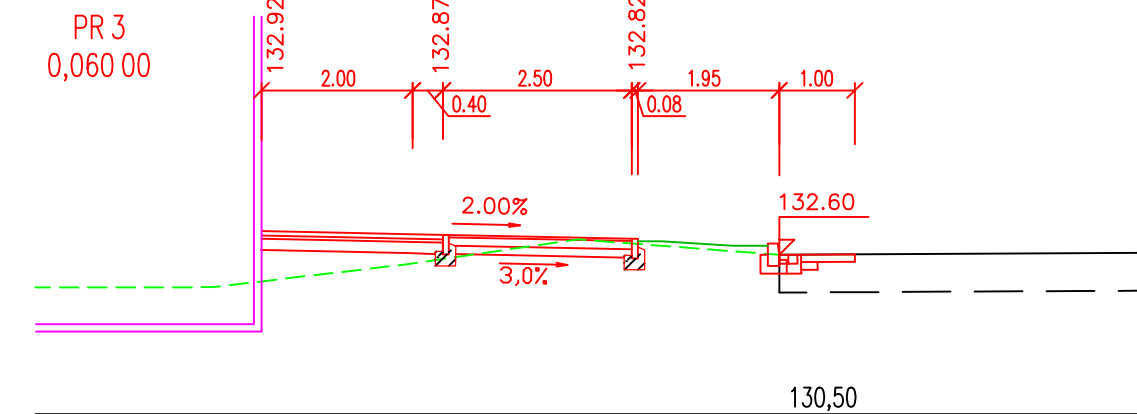


PRIEČNE REZY KRAJNÁ

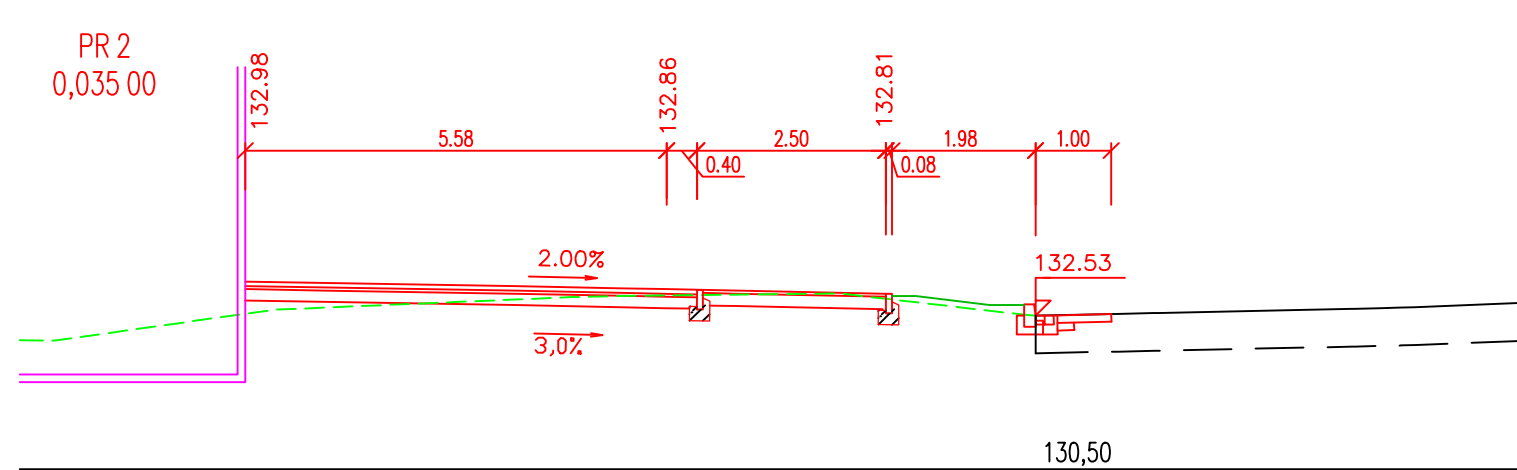


PRIEČNE REZY GALVANIHO

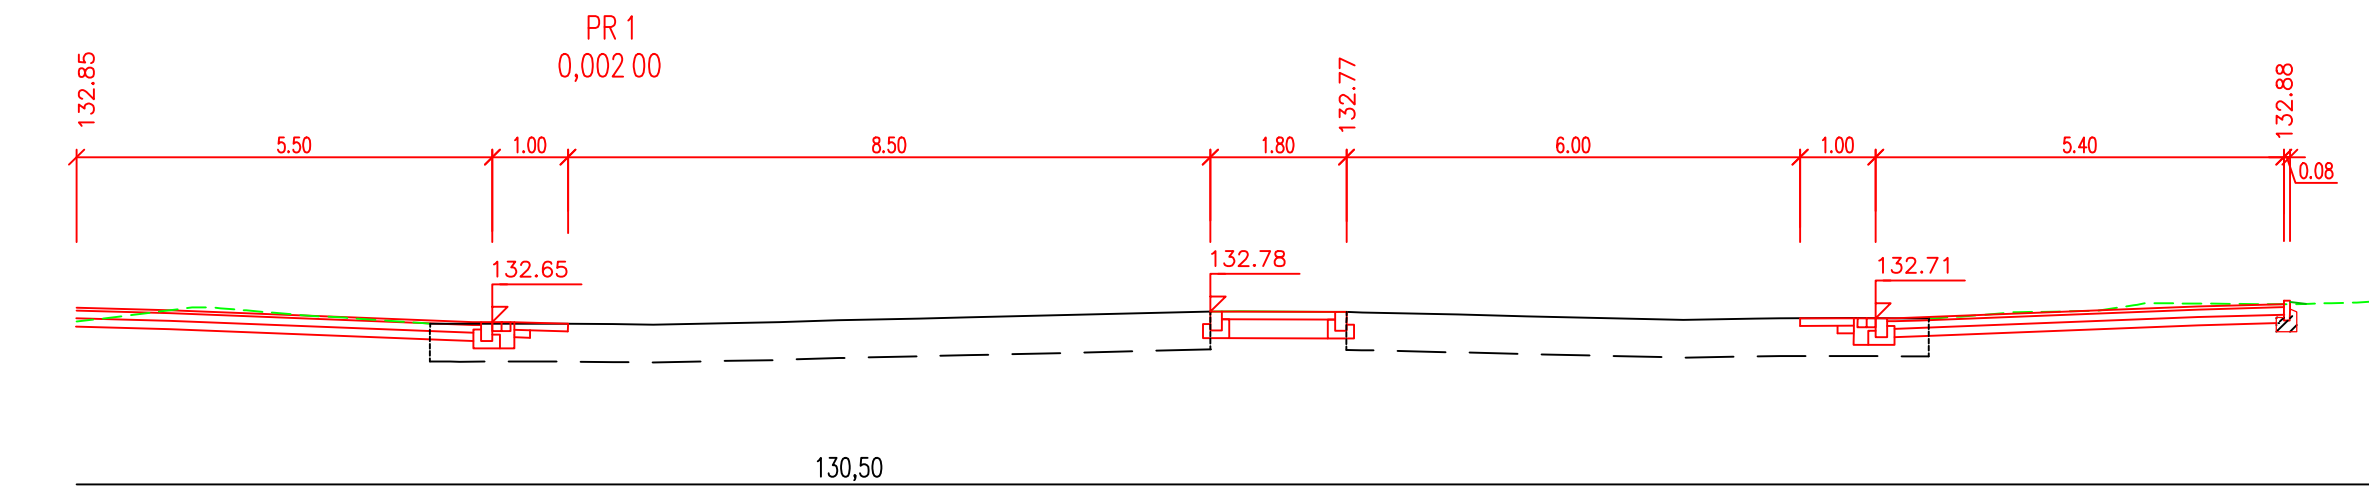

AUTORIZACE / AUTHORIZATION

SCHEMA / SCHEME

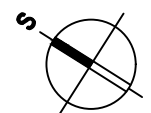

±0,000 = 133,500n n.m.  
SOŤ. SYSTÉM S-ŤISK / GRID SYSTEM S-ŤISK  
VÝŠKOVÝ SYSTÉM BpV / VERTICAL SYSTEM BpV

GENERÁLNY PROJEKTANT BD / HEAD DESIGNER  
www.the-buro.cz  
**TheBüro** s.r.o.

OBJEDNATEL / CLIENT

GENERÁLNY PROJEKTANT DŮ / HEAD DESIGNER  
**OBERMEYER**  
HELIKA s.r.o.

Tuřkova 24a, Brno 602 00  
Tel.: +420 607 911 704  
Email: info@the-buro.cz  
  
Lamačská cesta 3/B, Bratislava 841 04  
Tel.: +421 238 105 223  
Email: info@obermeyer.sk

**BRATISLAVA**

Hlavné mesto Slovenskej republiky  
Bratislava  
Príručná ul. 1,  
814 99 Bratislava

PROJEKTANT / DESIGNER

**OBERMEYER**  
HELIKA s.r.o.

LAMAČSKÁ CESTA 3/B  
BRATISLAVA 841 04  
TEL.: +421 238 105 223  
EMAIL: info@obermeyer.sk

VYPRACOVAL / DRAWN BY

ING. STANISLAV MAJERČÁK

ZODP. PROJEKTANT / RESPONSIBLE

ING. STANISLAV MAJERČÁK

KONTROLOVAL / CHECKER

ING. VLADIMÍR VALENT

SCHVÁLIL / APPROVER

ING. VLADIMÍR VALENT

NÁZOV ZAKÁZKY / PROJECT NAME

BYTOVÝ DOM TERCHOVSKÁ A DOTKNUTÉ ÚZEMIE

STUPEN PD / PROJECT STAGE

DOKUMENTÁCIA PRE STAVEBNÉ POVOLENIE

MIERKA / SCALE

1 : 100

DÁTUM VYDANIA / DATE OF ISSUE

06.2023

POČET A4 / NUMBER OF A4

5x A4

NÁZOV OBJEKTU SO/0 / OBJECT NAME

SO 509, SO512, SO513

NÁZOV PROFESNÉHO DIELU / PROFESSION PART

000

NÁZOV DOKUMENTU / DOCUMENT NAME

PRIEČNE REZY

NÁZOV SÚBORU / FILE NAME

2110109\_ DSP \_ \_ E\_509-13\_000 \_ \_ 3004 \_ 00

KÓPIE / COPY

ČÍSLO PROJEKTU  
PROJECT NUMBER

STUPEN PD  
PROJECT STAGE

OBCHODNÝ SÚBOR  
BUSINESS PART

ČASŤ  
PART

SO / IO  
OBJECT NAME

PROFESNÝ DIEL  
PROF. PART

DILATÁCIA  
DILATATION

ČÍSLO DOKUMENTU  
DOCUMENT NUMBER

REVÍZIA  
REVISION