




JUHOVÝCHODNÝ POHĽAD - BÚRANÉ KONŠTRUKCIE

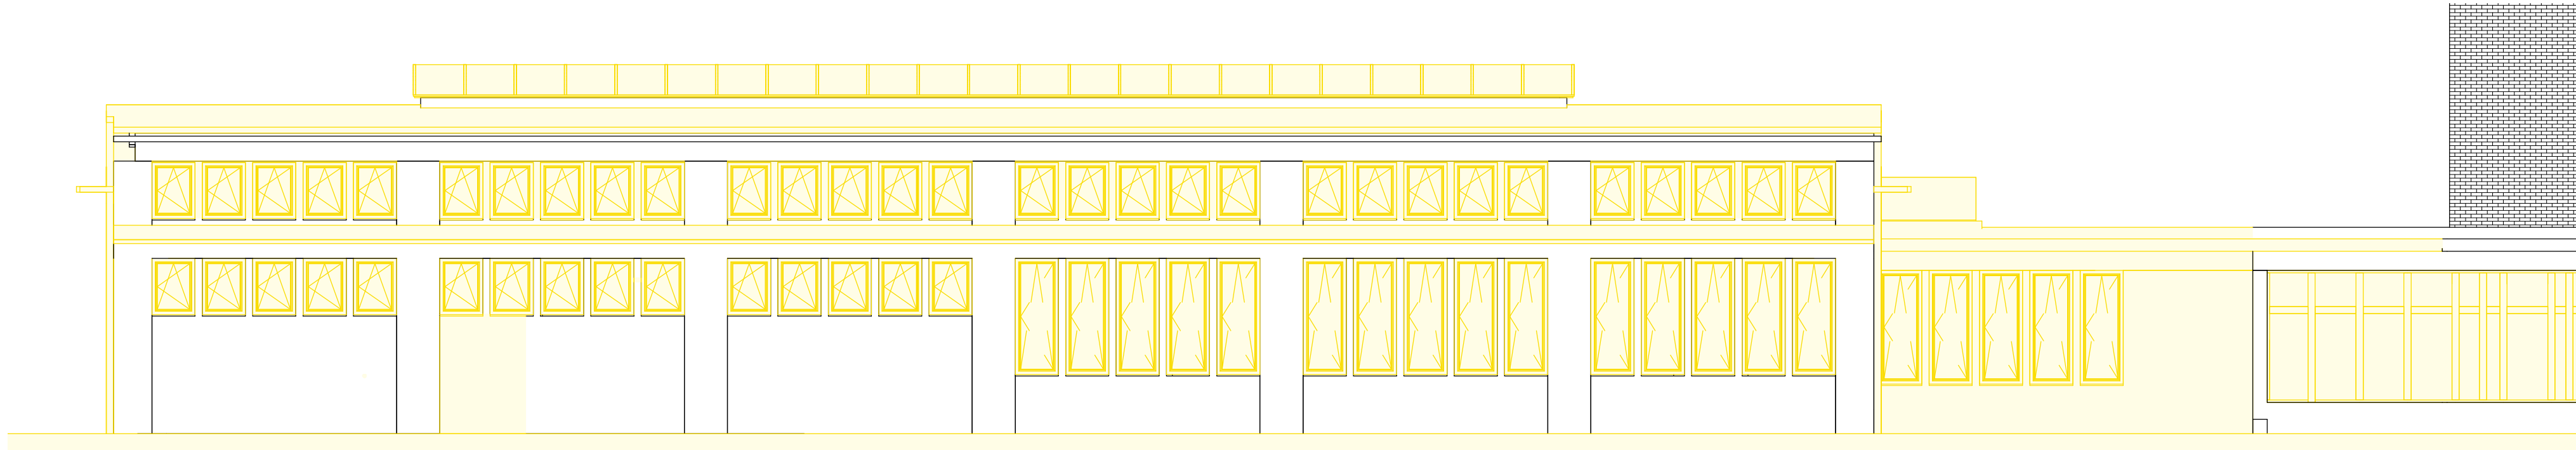


SEVEROZÁPADNÝ POHĽAD - BÚRANÉ KONŠTRUKCIE

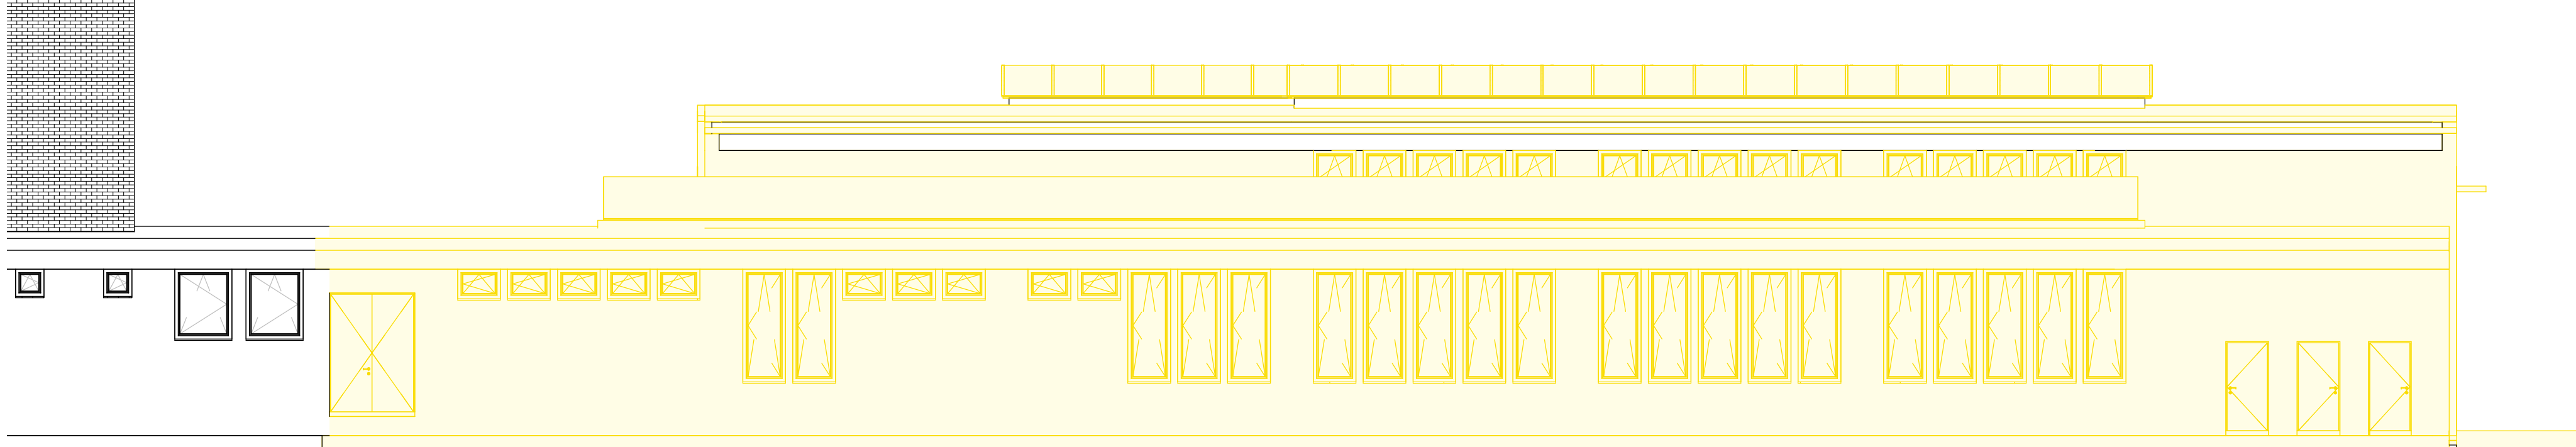

SEVEROVÝCHODNÝ POHĽAD - BÚRANÉ KONŠTRUKCIE

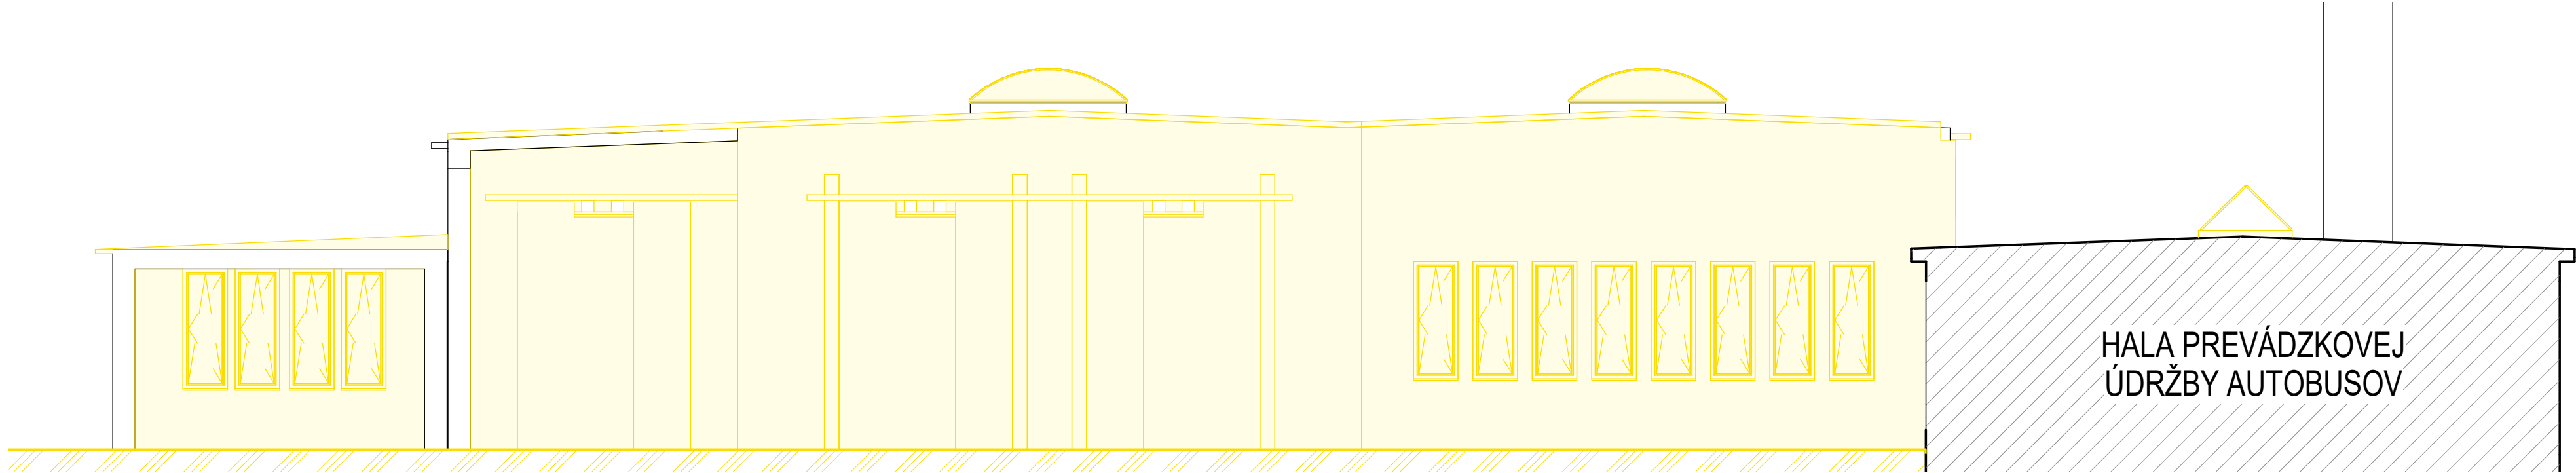

JUHOZÁPADNÝ POHĽAD - BÚRANÉ KONŠTRUKCIE

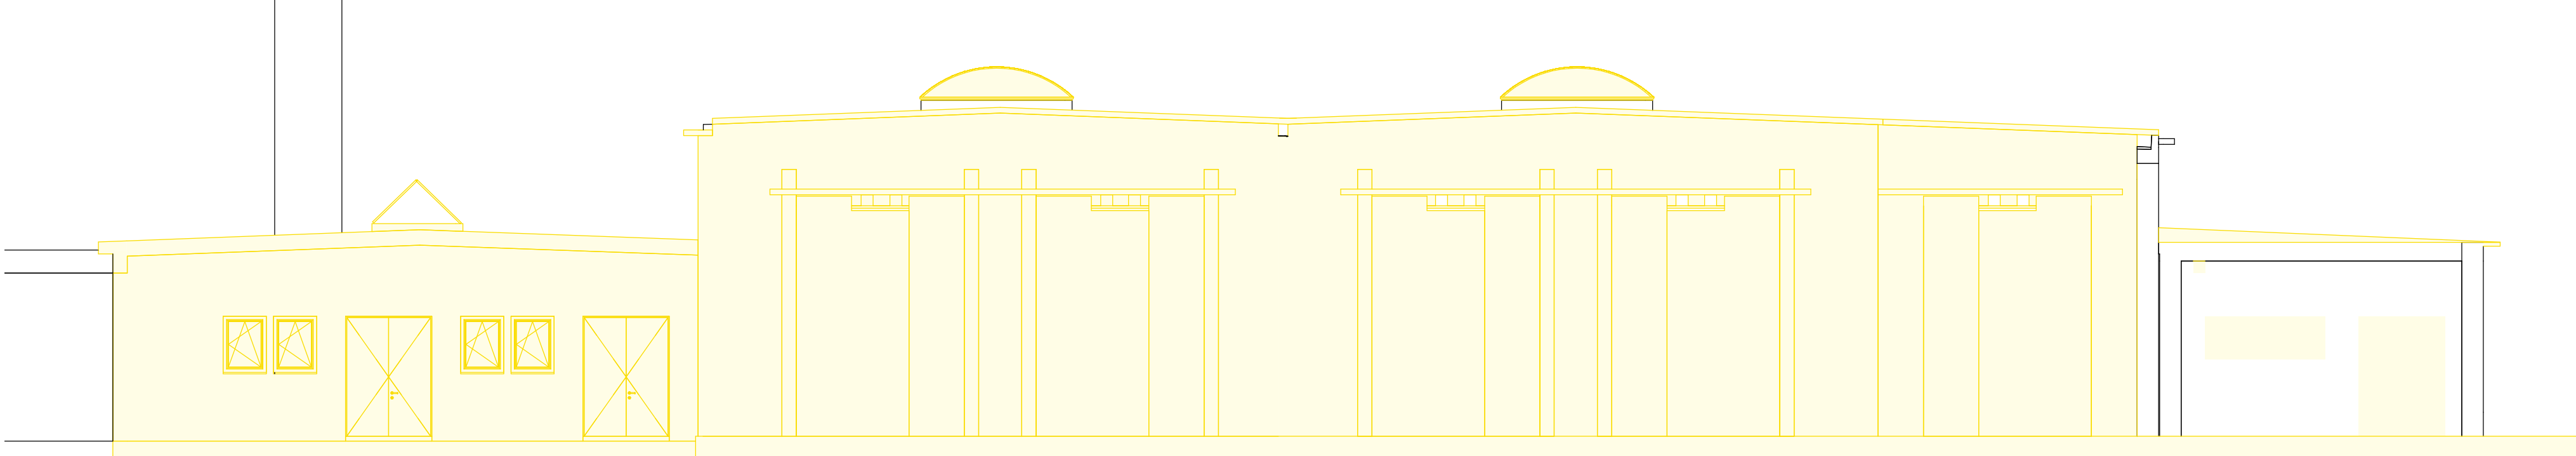

LEGENDA KONŠTRUKCIÍ:

- EXISTUJÚCE KONŠTRUKCIE
- BÚRANÉ KONŠTRUKCIE

POZNÁMKA

- OPIS KONŠTRUKCIE POZRI TECHNICKÚ SPRÁVU, BOD 4
- PROJEKTOVÁ DOKUMENTÁCIA JE VYHOTOVENÁ NA ZÁKLADE JESTVUJÚCEHO STAVU OBJEKTU A ZOHĽADŇUJE REÁLNE ZAMERANIE
- ROZSAH RIEŠENIA PROJEKTOVEJ DOKUMENTÁCIE ZODPOVEDÁ ZISTENÉMU STAVU OBJEKTU A REŠPEKTUJE STAVEBNO-TECHNICKÉ RIEŠENIE
- BÚRACIE PRÁCE A DEMONTÁŽ KONŠTRUKCIÍ JE NUTNÉ VYKONAŤ PODĽA TECHNOLOGICKÉHO POSTUPOV, VRÁTANE ODVOZU VYBÚRANÝCH MATERIÁLOV
- BÚRANIE A DEMONTÁŽ ZDRAVIU ŠKODLIVÝCH LÁTOK MÔŽE VYKONÁVAŤ LEN ORGANIZÁCIA OPRAVNENÁ PRE TÚTO ČINNOSŤ
- ODVOZ A LIKVIDÁCIA ODPADU REALIZOVAŤ V SÚLADE S PLATNÝMI ZÁKONMI A VYHLÁŠKAMI
- V PRÍPADE, ŽE SA OBJAVIA NOVÉ SKUTOČNOSTI OVPLYVNÚJÚCE NOSNÚ KONŠTRUKCIU JE POTREBNÉ NAVRHNÚŤ NOVÉ OPATRENIA
- DODÁVATEĽ STAVBY PO DOHODE S INVESTOROM, V PRÍPADE POTREBY ZABEZPEČÍ DOPLNKOVÉ MERANIA, PRIESKUMY, ROZBORY A ANALÝZY

ČÍSLO	TEXT ZMENY - ODÔVODNENIE	DÁTUM	PODPIS
A			
B			
C			

NÁZOV STAVBY

MODERNIZÁCIA ÚDRŽBOVEJ ZÁKLADNE TROLEJBUSOV A VÝSTAVBA MENIARNE

EURÓPSKA ÚNIA  
Kohézny fond  
OP Integrovaná infraštruktúra 2014 – 2020

MINISTERSTVO  
DOPRAVY  
SLOVENSKEJ REPUBLIKY

OBJEDNÁVATEĽ	DOPRAVNÝ PODNIK MESTA PREŠOV, a.s. BARDEJOVSKÁ 7, 080 06 ĽUBOTICE			
ZHOTOVITEĽ	ZDRUŽENIE MÚZ PREŠOV			
	VEDÚCI ČLEN ZDRUŽENIA	ČLEN ZDRUŽENIA		
	DOPRAVOPROJEKT, a.s. KOMINÁRSKA 141/2,4, 832 03 BRATISLAVA	ISPO spol. s r.o., inžinierske stavby SLOVENSKÁ 86, 080 01 PREŠOV		
	ZODPOVEDNÁ OSOBA	Ing. MICHAL BOČORA	ZODPOVEDNÁ OSOBA	Ing. JOZEF ANTOL
	HLAVNÝ INŽINIER PROJEKTU	Ing. arch. ZUZANA MACHÁČOVÁ		
	ČÍSLO ZÁKAZKY	8674-00		

±0,000=252,17 m n.m.

PROJEKTANT OBJEKTU/ČASŤI	DOPRAVOPROJEKT, a.s., KOMINÁRSKA 141/2,4, 832 03 BRATISLAVA		
	ZODPOVEDNÝ PROJEKTANT	Ing. RASTISLAV HAJACH	PODPIS
	VYPRACOVAL	Ing. RADKO KALATA	PODPIS
	KONTROLOVAL	Ing. GABRIELA PEKÁROVÁ	PODPIS
	IDENTIF. ČÍSLO PRÍLOHY	MUZTP0-DRS-C-0000-40100-107-X	
ČASŤ DOKUMENTÁCIE	D VÝKRESY A PÍSMONOSTI OBJEKTOV		
OBJEKT	401	HALA PREVÁDZKOVEJ ÚDRŽBY TROLEJBUSOV	
		KRAJ	PREŠOVSKÝ
		OKRES	PREŠOV
		KATASTER	ĽUBOTICE
		SÚRADNICOVÝ SYSTÉM	S-JTSK v real. JTSK
		VÝŠKOVÝ SYSTÉM	Bpv
		DÁTUM	06/2023
		FORMÁT	8xA4
ČASŤ OBJEKTU	100 ARCHITEKTONICKO-STAVEBNÉ RIEŠENIE	MIERKA	1:100
		STUPEŇ	DRS/DVZ
		ČÍSLO ZÁKAZKY	8674-00
NÁZOV PRÍLOHY	POHĽADY - BÚRACIE KONŠTRUKCIE	ČÍSLO SÚPRAVY	ČÍSLO PRÍLOHY
			107