PODORYS SEDIMENTAČNÝCH NÁDRŽÍ - NOVÉ KONŠTRUKCIE

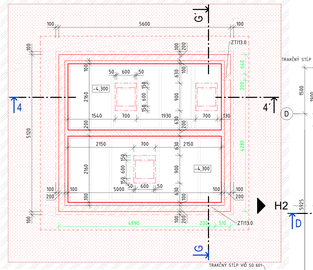

PODORYS 1.NP - HALOVÁ ČASŤ OS D-I - NOVÉ KONŠTRUKCIE

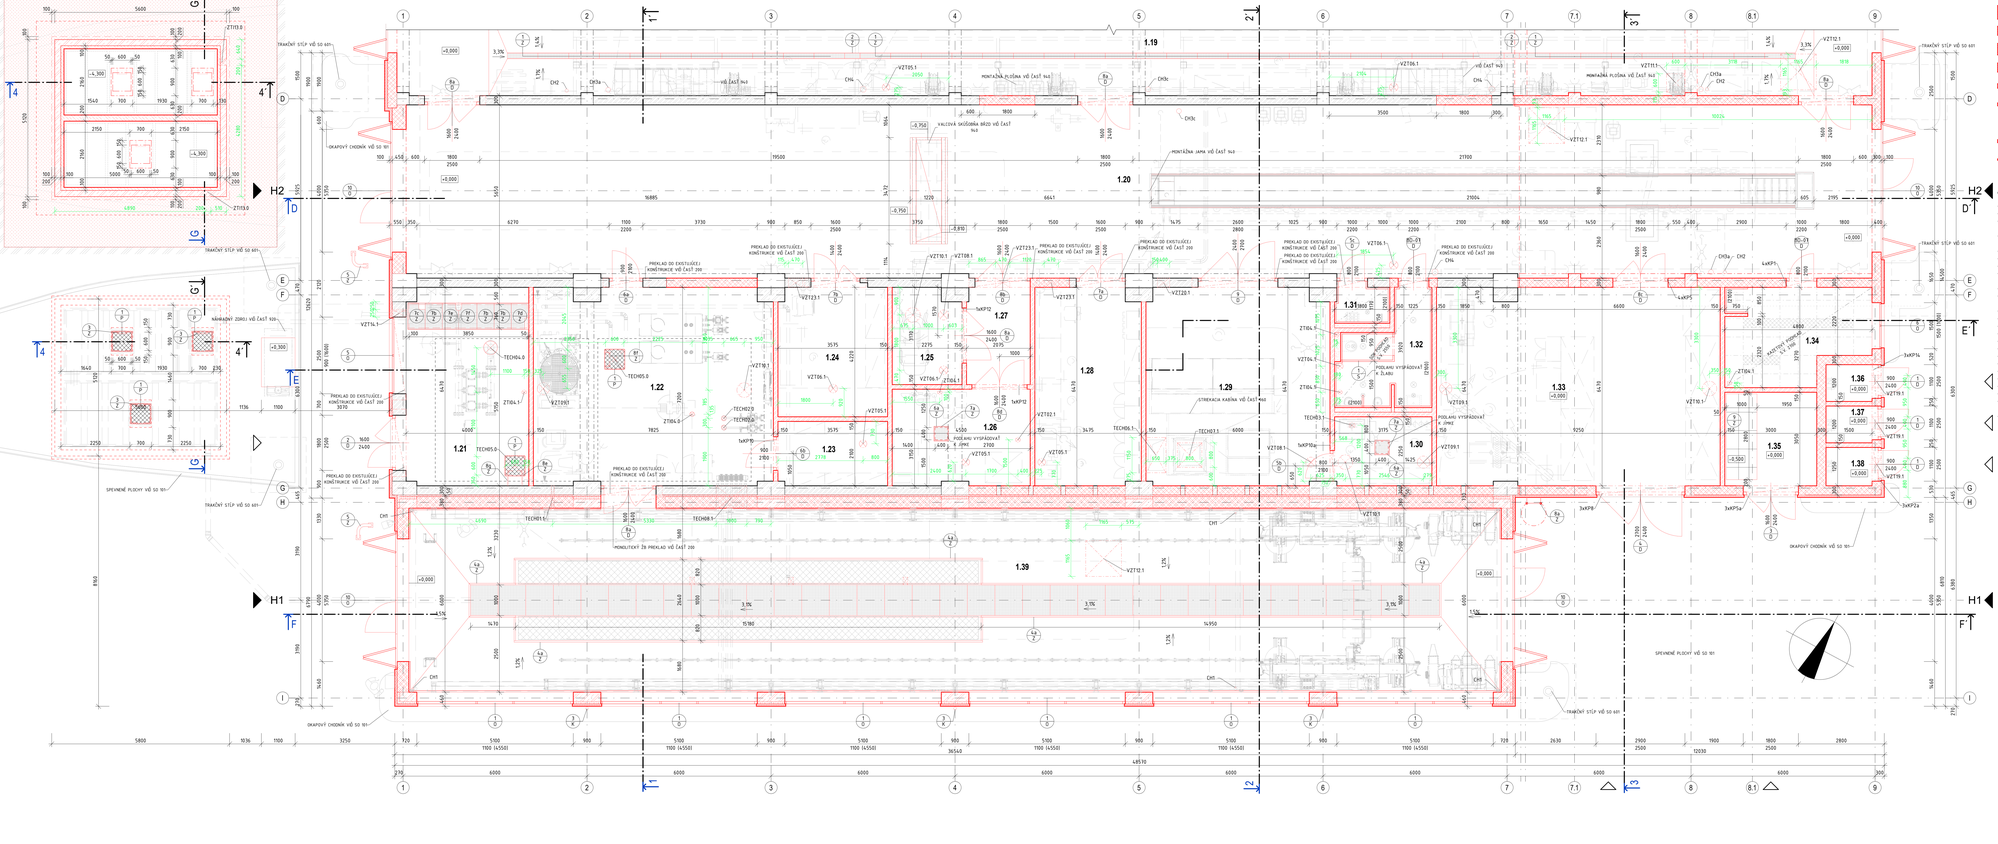

LEGENDA KONŠTRUKCIÍ:

- EXISTUJÚCE KONŠTRUKCIE
- NOVÝ STAV
- ŽELEZOBETÓNOVÉ MONOLITICKÉ KONŠTRUKCIE, ŠPECIFIKÁCIA BETÓNU A BETONÁRSKEJ OCELE VŠ ČASŤ 200 STATIKA
- DEBNIACE TVÁRNICE hr. 250 A 300 mm, ŠPECIFIKÁCIA VŠ ČASŤ 200 STATIKA
- KERAMICKÉ MURIVO HR. 380 mm Z BRÚSENÝCH TEHLÁ PEVNOSTI 10 N/mm2 NA TENKOVRSTVOVÚ ŠPECIÁLNU MALTU NA TENKÉ ŠKÁRY PEVNOSTI 10 N/mm2
- KERAMICKÉ MURIVO HR. 300 mm Z BRÚSENÝCH TEHLÁ PEVNOSTI 15 N/mm2 NA TENKOVRSTVOVÚ ŠPECIÁLNU MALTU NA TENKÉ ŠKÁRY PEVNOSTI 10 N/mm2
- KERAMICKÉ MURIVO HR. 80 A 140 mm Z BRÚSENÝCH TEHLÁ PEVNOSTI 8 N/mm2 A TEPELNÉ PRESETKY HR. 100, 150 A 200 mm
- SÁDROKARTÓNOVÉ DELIACE PRIEČKY HR. 100 mm A PREDSADENÉ PRIEČKY HR. 100, 150 A 200 mm
- BETÓNOVÁ KOMÍNOVÁ TVÁRNICA S VETRACOU ŠACHTOU (360x500mm)
- MINERÁLNA VLNA HR. 80 mm A 100 mm V SKLADBE KONTAKTNÉHO ZATEPĽOVACIEHO SYSTÉMU A HR. 160 mm V SKLADBE PREVETRÁVANEJ FASÁDY
- EXTRUDOVANÝ POLYSTYRÉN HR. 50 A 80 mm NA OSTREPLENIE ŽB KONŠTRUKCIÍ A HR. 50 mm V DLAŽOBNÝCH ŠKÁRACH

POZNÁMKA

- OPIS KONŠTRUKCIE POZRI TECHNICKÚ SPRÁVU, BOD 4
- PRIEVZDUŠNÁ DOKUMENTÁCIA JE VYHOTOVENÁ NA ZÁKLADE JESTVUJÚCEHO STAVU OBJEKTU - REZBAN REŠENIA PROJEKTOVEJ DOKUMENTÁCIE ZODPOVEDÁ ZISTENÉMU STAVU A POŽIADAVKAM OBJEDNÁVATEĽA
- SÚVISIACE KĽÚČY (NAPR. ČASŤKOVÁ, CELKOVÁ KĽÚČ..) PREVERIŤ, NEKTOVANÉ AKÉKOLVEK ČASTI, HLAVNE PRERAZY V KONŠTRUKCIACH JE NUTNÉ ODSÚHLASIŤ
- SÚRADNICE BODOV VŠ PRÍLOHA Č. 105
- NA OCHRANU TEPELNEJ IZOLÁCIE POD UPRAVENÝM TERÉNOM SA POUŽIJE NOPOVÁ FÓLIA 400 g/m²
- VÝŠKA VNÚTORNÝCH KERAMICKÝCH SOKLOV +100 mm
- NADOBENÉ A NADOBENÉ (PROF. IND.) PREKLADY KERAMICKÉ, PREFABRIKOVANÉ - TYPOVÉ, MONOLITICKÉ PREKLADY VŠ ČASŤ 200 STATIKA
- VYBAVENIE INTERIÉRU NIE JE SÚČASŤOU DOKUMENTÁCIE
- PREFABRIKOVANÉ MONTÁŽNE JAMY A PLOŠINY S VYBAVENÍM (SCHODY, ZÁBRADLIA...) SÚ SÚČASŤOU DODÁVKY TECHNOLÓGIE
- TECHNOLÓGIA OBJEKTU VŠ ČASŤ 920, 940 A 960
- VÝPIS SKLADIEB STRECH, STIEN, PODLÁH VŠ PRÍLOHA Č. 126 VÝPIS KONŠTRUKCIÍ
- VÝPIS ZASKLENÝCH STIEN VŠ PRÍLOHA Č. 130
- VÝPIS DVERÍ VŠ PRÍLOHA Č. 131
- VÝPIS OKIEN VŠ PRÍLOHA Č. 132
- VÝPIS KLAMPIARSKYCH VÝROBKOV VŠ PRÍLOHA Č. 133
- VÝPIS ZÁMOČNÍCKYCH VÝROBKOV VŠ PRÍLOHA Č. 134
- VÝPIS PLASTOVÝCH VÝROBKOV VŠ PRÍLOHA Č. 135
- VÝPIS STOLÁRSKYCH VÝROBKOV VŠ PRÍLOHA Č. 136
- VÝPIS KERAMICKÝCH PREKLADOV A CHRÁNIČIEK VŠ PRÍLOHA Č. 137 VÝPIS OSTATNÝCH VÝROBKOV
- DO DLAŽOBNÝCH ŠKÁR VLOŽIŤ EXTRUDOVANÝ POLYSTYRÉN
- PRERAZY A STAVEBNÉ ÚPRAVY SA ZHOTOVIA PODĽA DOKUMENTÁCIE JEDNOTLIVÝCH PROFESIÍ
- PRI MONTÁŽI VŠETKÝCH POUŽITÝCH MATERIÁLOV A VÝROBKOV JE POTREBNÉ DODRŽIAVAŤ MONTÁŽNE POKYNY JEDNOTLIVÝCH VÝROBCOV!!
- TEPLOTECHNICKÉ POSÚDENIE JEDNOTLIVÝCH KONŠTRUKCIÍ JE SÚČASŤOU SAMOSTATNEJ ČASTI DOKUMENTÁCIE DSP – B3 PROJEKTOVÉ ENERGETICKÉ HODNOTENIE STAVBY

LEGENDA POHĽADOV

Č. M.	NÁZOV MIESTNOSTI	PLOCHA (m²)	POVRCHOVÉ ÚPRAVY			SVETLÁ VÝŠKA (m)	POZNÁMKA
			PODLAHA	STENA	STROP		
1.19	ZEMNÉ OŠETRENIE TROLEJBUSOV	564,6	POLYURETÁNOVÁ LATA PODLAHA	P7	DISPERZNÝ NÁTER	DISPERZNÝ NÁTER	6,35	
1.20	TECHNICKÉ KONTROLY TROLEJBUSOV	269,1	POLYURETÁNOVÁ LATA PODLAHA	P7	DISPERZNÝ NÁTER	DISPERZNÝ NÁTER	4,10	
1.21	MIESTNOSŤ PODRÁŽNEJ ATS	25,7	EPOXIDOVÁ LATA PODLAHA	P2	DISPERZNÝ NÁTER	DISPERZNÝ NÁTER	3,80	
1.22	STRELOVÁ UMÝVAREŇ A ČOV	43,1	EPOXIDOVÁ LATA PODLAHA	P2	DISPERZNÝ NÁTER	DISPERZNÝ NÁTER	3,80	
1.23	PRÍRUČNÝ SKLAD	7,5	EPOXIDOVÁ LATA PODLAHA	P2	DISPERZNÝ NÁTER	DISPERZNÝ NÁTER	3,80	
1.24	SKLAD ÚDRŽBY KVANTIZAČE	15,1	EPOXIDOVÁ LATA PODLAHA	P2	DISPERZNÝ NÁTER	DISPERZNÝ NÁTER	3,80	
1.25	CENTRÁLNY VYSÁVAČ	6,9	EPOXIDOVÁ LATA PODLAHA	P2	DISPERZNÝ NÁTER	DISPERZNÝ NÁTER	3,80	
1.26	SKLAD A ÚDRŽBA AKU BATÉRIÍ	76,8	KYSELINOVZDORNÝ NÁTER	P6	KYSELINOVZDORNÝ NÁTER	KYSELINOVZDORNÝ NÁTER	3,80	
1.27	PRÍSTUPOVÁ	6,5	EPOXIDOVÁ LATA PODLAHA	P2	DISPERZNÝ NÁTER	DISPERZNÝ NÁTER	3,80	
1.28	TURNIKS DIELNA SO SKLADOM	22,2	EPOXIDOVÁ LATA PODLAHA	P2	DISPERZNÝ NÁTER	DISPERZNÝ NÁTER	3,80	
1.29	KARTOVŇA A STREKAČIA KABÍNA	38,3	EPOXIDOVÁ LATA PODLAHA	P2	DISPERZNÝ NÁTER	DISPERZNÝ NÁTER	3,80	
1.30	PRÍRUČNÝ SKLAD NÁTEROVÝCH LÁTOK	7,1	NÁTER ODOLNÝ VOČI BENZÍNU LÁTKAM	P5	DISPERZNÝ NÁTER	DISPERZNÝ NÁTER	3,80	VÝŠKA OBK. +0,5m
1.31	UPRATOVAČKA	2,1	KERAMICKÝ OBKLAD /DISPERZNÝ NÁTER	P4	SDK PODHĽAD	2,55	VÝŠKA OBK. 2,1m	
1.32	WC	9,3	KERAMICKÁ DLAŽBA	P4	KERAMICKÝ OBKLAD /DISPERZNÝ NÁTER	SDK PODHĽAD	2,55	VÝŠKA OBK. 2,1m
1.33	SKLAD PNEUMATÍK	53,3	POLYURETÁNOVÁ LATA PODLAHA	P1	KERAMICKÝ OBKLAD	DISPERZNÝ NÁTER	3,80	
1.34	KANCELÁRIA MAJSTRA	13,7	EPOXIDOVÁ LATA PODLAHA	P2	DISPERZNÝ NÁTER	DISPERZNÝ NÁTER	KAZETOVÝ PODHĽAD	2,70
1.35	ELEKTRO REVÍZIAČ	9,2	DIAKLEKTRICKÝ VODIVÝ	P3	DISPERZNÝ NÁTER	DISPERZNÝ NÁTER	3,80	
1.36	SKLAD ACETYLÉNU	1,8	EPOXIDOVÁ LATA PODLAHA	P2	DISPERZNÝ NÁTER	DISPERZNÝ NÁTER	3,80	
1.37	SKLAD KYSLÍKA	1,8	EPOXIDOVÁ LATA PODLAHA	P2	DISPERZNÝ NÁTER	DISPERZNÝ NÁTER	3,80	
1.38	SKLAD PROPÁNU	1,9	EPOXIDOVÁ LATA PODLAHA	P2	DISPERZNÝ NÁTER	DISPERZNÝ NÁTER	3,80	
1.39	UMÝVAREŇ	213,7	POLYURETÁNOVÁ LATA PODLAHA	P1	KERAMICKÝ OBKLAD /DISPERZNÁ MASA	DISPERZNÝ NÁTER	6,63	VÝŠKA OBK. +4,50 m
ZASTAVANÉ PLOCHA (m²)		2 944,8						
OBOSTAVANÝ PRIESTOR (m³)		23 900,8						

ČÍSLO	TEXT ZMENY – ODÔVODNENIE	DÁTUM	PODPIS
A			
B			
C			

NÁZOV STAVBY

MODERNIZÁCIA ÚDRŽBOVEJ ZÁKLADNE TROLEJBUSOV A VÝSTAVBA MENIARNE

EURÓPSKA ÚNIA
Kohézny fond
OP Integrovaná infraštruktúra 2014 – 2020

MINISTERSTVO DOPRAVY SLOVENSKEJ REPUBLIKY

OBJEDNÁVATEĽ: DPMPREŠOV

DOPRAVNÝ PODNIK MESTA PREŠOV, a.s.
BARDEJOVSKÁ 1, 080 16 ĽUBOTICE

ZHOTOVITEĽ:

ZDRUŽENIE MÔJ PREŠOV

DOPRAVOPROJEKT

ISPO

VEDÚCI ČLEN ZDRUŽENIA	ČLEN ZDRUŽENIA
DOPRAVOPROJEKT, a.s. KOMÁRŇANSKÁ 9/A12A, 832 03 BRATISLAVA	ISPO spol. s r.o., inžinierske stavby SLOVENSKÁ 86, 080 01 PREŠOV
ZODPOVEDNÁ OSOBA: Ing. MICHAL BOCEKA	ZODPOVEDNÁ OSOBA: Ing. JOZEF KATIĽ
HLAVNÝ RIEŠITEĽ PROJEKTU: Ing. arch. ZUZANA MAGÁTOVÁ	PODPIS:
ČÍSLO ZÁKAZKY: 8676-00	

±0,000=252,17 m n.m.

PROJEKT VYPRACOVAL(A):	DOPRAVOPROJEKT, a.s., KOMÁRŇANSKÁ 9/A12A, 832 03 BRATISLAVA		
DOPRAVOPROJEKT	ZODPOVEDNÝ PROJEKTANT	Ing. RASTISLAV HLAVÁČ	PODPIS:
	VYPRACOVAL	Ing. RADKO KALATA	PODPIS:
	KONTROLOVAL	Ing. GABRIELA YBABOVÁ	PODPIS:
	ČÍSLO ZMLUVY:	PROTOKOL č. 0886-UPRR-TN-8	

ČASŤ DOKUMENTÁCIE	D VÝKRESY A PISOMNOSTI OBJEKTOV	MIER.	PRESKUM
		DÁTUM:	PREŠOV
OBJEKT	401 HALA PREVÁDZKOVEJ ÚDRŽBY TROLEJBUSOV	KATASTER	ĽUBOTICE
		SÚRADNICOVÝ SYSTÉM:	S-JTSK v rad. JTSK
		VÝŠKOVÝ SYSTÉM:	Bpv
ČASŤ OBJEKTU	100 ARCHITEKTONICKO-STAVEBNÉ RIEŠENIE	DÁTUM	06/2022
		FORMÁT:	9xA4
		MIERKA:	1:100
NÁZOV PRÍLOHY	PODORYS 1.NP - HALOVÁ ČASŤ OS D-I - NOVÉ KONŠTRUKCIE	STUPEŇ:	DRS/DSZ
		ČÍSLO ZÁKAZKY:	8676-00
		ČÍSLO SUPISKY:	ČÍSLO PRÍLOHY: 114