
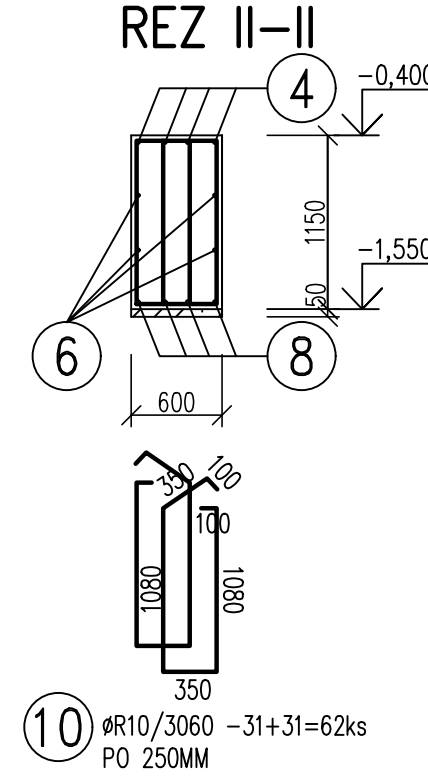


VÝKAZ VÝSTUŽE

ČÍSLO PRŮTA	Ø PRŮTA (mm)	DLŽKA PRŮTA (m)	POČET	CELKOVÁ DLŽKA (m)		
				Ø10	Ø14	Ø20
1	20	9.35	12			112.20
2	10	7.95	4	31.80		
3	10	3.60	26	93.60		
4	20	9.40	4			37.60
5	20	6.85	4			27.40
6	10	8.70	4	34.80		
7	10	6.00	4	24.00		
8	20	6.20	4			24.80
9	20	10.20	4			40.80
10	10	3.06	62	189.72		
11	14	8.80	8		70.40	
12	10	7.40	4	29.60		
13	10	2.62	30	78.60		
SPOLU				DLŽKA m	482.12	70.40
				HMOTNOSŤ kg/m	0.617	1.208
				HMOTNOSŤ kg	297.47	85.04
				HMOTNOSŤ kg		981.25

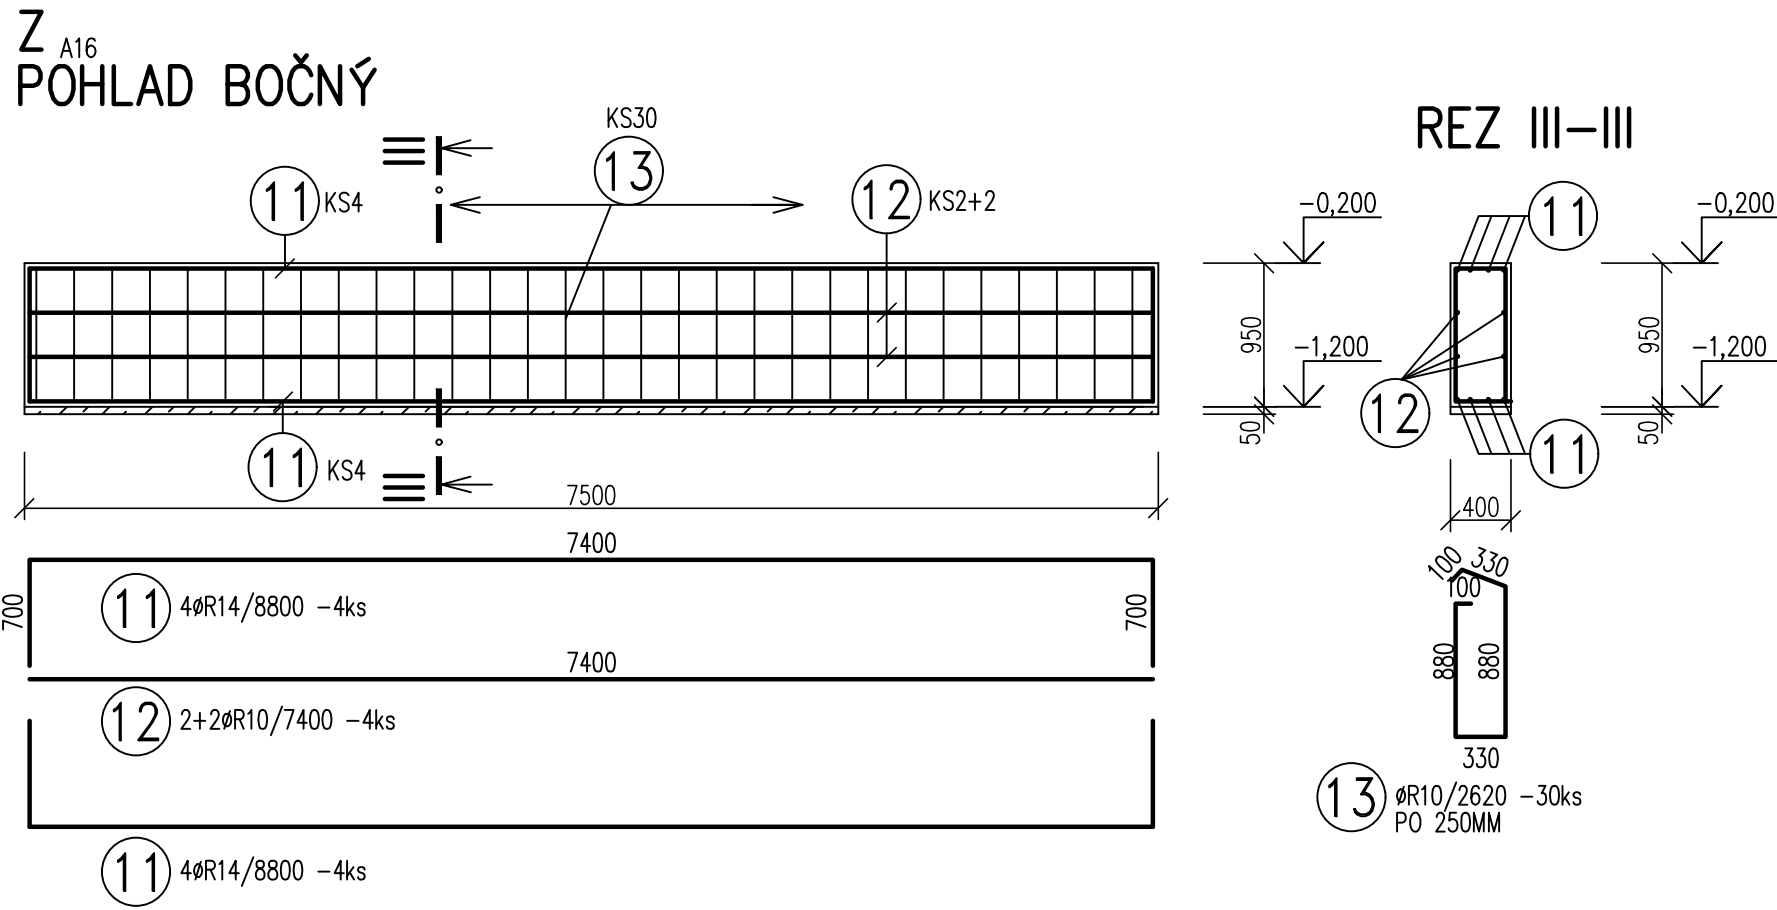

BETÓN – C 25/30 – XC2, XF1(SK) – Cl 0,4 – Dmax 16 – S3
OCEĽ BETONÁRSKA B 500 B – R
KRYTIE VÝSTUŽE 35MM
DLŽKY SÚ ŠPECIFIKOVANÉ V STREDNICI PRŮTOV
MINIMÁLNY PRIEMER ZAKRÍVENIA VÝSTUŽE PRE OHYBY, HÁKY A SLUČKY
JE PRE VÝSTUŽ Ø≤16-4 A >Ø16-7Ø

ČÍSLO	TEXT ZMENY – ODŮVODNENIE	DÁTUM	PODPIS
A			
B			
C			

NÁZOV STAVBY

MODERNIZÁCIA ÚDRŽBOVEJ ZÁKLADNE TROLEJBUSOV A VÝSTAVBA MENIARNE

 **EURÓPSKA ÚNIA**
Kohézny fond
OP Integrovaná infraštruktúra 2014 – 2020

 **MINISTERSTVO DOPRAVY SLOVENSKEJ REPUBLIKY**

OBJEDNÁVATEL:  **DOPRAVNÝ PODNIK MESTA PREŠOV, a.s.**
BARDEJOVSKÁ 7, 080 06 LUBOTICE

ZHOTOVITEL:  **ZDRUŽENIE MÚZ PREŠOV**

VEDÚCI ČLEN ZDRUŽENIA: **DOPRAVOPROJEKT, a.s.**
KOMINÁRSKA 141/2,4, 832 03 BRATISLAVA

ČLEN ZDRUŽENIA: **ISPO spol. s r.o., inžinierske stavby**
SLOVENSÁ 86, 080 01 PREŠOV

ZODPOVEDNÁ OSOBA: Ing. MICHAL BOCORA

ZODPOVEDNÁ OSOBA: Ing. JOZEF ANTOL

HLAVNÝ INŽINIER PROJEKTU: Ing. arch. ZUZANA MACHÁČOVÁ

ČÍSLO ZÁKAZKY: 8674-00

Augustin

±0,000=251,10 m n.m.

PROJEKTANT/SPRACOVATEĽ ČÁSTI: **DOPRAVOPROJEKT, a.s., KOMINÁRSKA 141/2,4, 832 03 BRATISLAVA**

ZODPOVEDNÝ PROJEKTANT: Ing. JOZEF AUGUSTÍN

VYPRACOVAL: MÁRIA BUČKOVÁ

KONTROLOVAL: Ing. ANDREJ MARKOTÁN

IDENTIF. ČÍSLO PRÍLOHY: MUZTPO-DRS-C-0000-40100-211-X

ČASŤ DOKUMENTÁCIE: **D VÝKRESY A PÍSMONNOSTI OBJEKTOV**

OBJEKT: **401 HALA PREVÁDZKOVEJ ÚDRŽBY TROLEJBUSOV**

ČASŤ OBJEKTU: **200 STATIKA**

NÁZOV PRÍLOHY: **VÝKRES VÝSTUŽE ZA14, ZA15, ZA16**

KRAJ: PREŠOVSKÝ

OKRES: PREŠOV

KATASTER: LUBOTICE

SÚRADNICOVÝ SYSTÉM: S-JTSK v real. JTSK

VÝŠKOVÝ SYSTÉM: Bpv

DÁTUM: 06/2023

FORMÁT: 5x44

MIERKA: 1:50

STUPEŇ: DRS/DVZ

ČÍSLO ZÁKAZKY: 8674-00

ČÍSLO ŠUPRAVY: **211**

ČÍSLO PRÍLOHY: **211**