
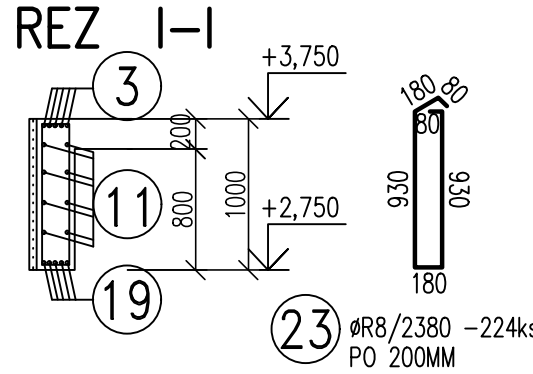


P_{A107} POHLAD BOČNÝ

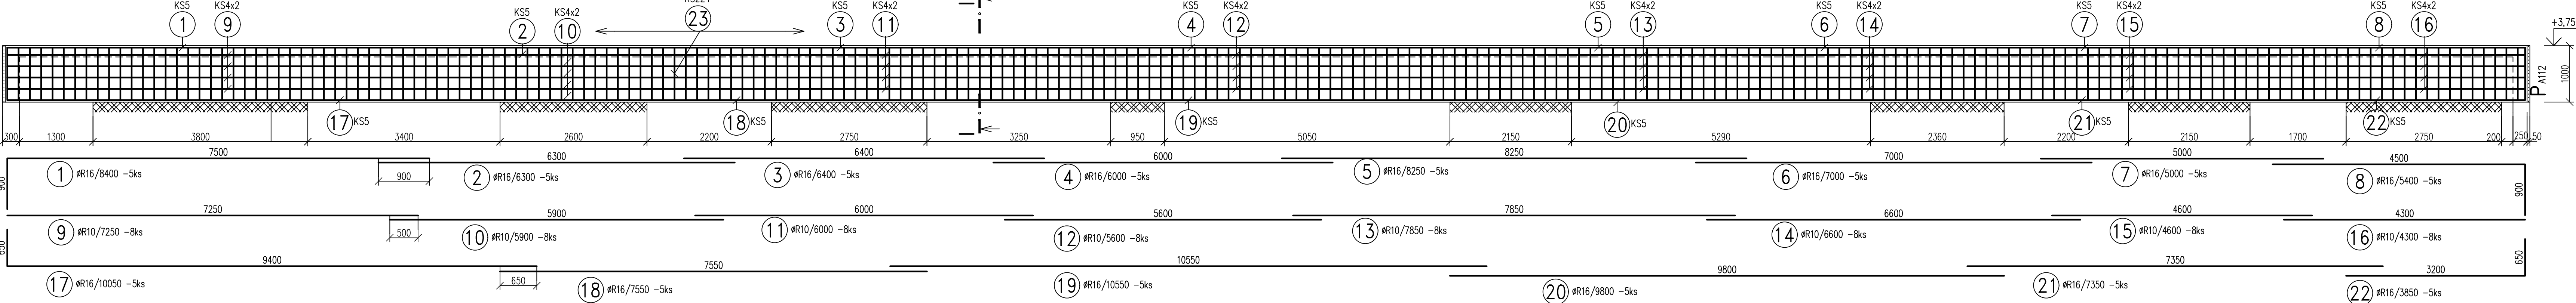

VÝKAZ VÝSTUŽE

ČÍSLO PRŮTA	Ø PRŮTA (mm)	DLŽKA PRŮTA (m)	POČET	CELKOVÁ DLŽKA (m)		
				Ø8	Ø10	Ø16
1	16	8.40	5			42.00
2	16	6.30	5			31.50
3	16	6.40	5			32.00
4	16	6.00	5			30.00
5	16	8.25	5			41.25
6	16	7.00	5			35.00
7	16	5.00	5			25.00
8	16	5.40	5			27.00
9	10	7.25	8		58.00	
10	10	5.90	8		47.20	
11	10	6.00	8		48.00	
12	10	5.60	8		44.80	
13	10	7.85	8		62.80	
14	10	6.60	8		52.80	
15	10	4.60	8		36.80	
16	10	4.30	8		34.40	
17	16	10.05	5			50.25
18	16	7.55	5			37.75
19	16	10.55	5			52.75
20	16	9.80	5			49.00
21	16	7.35	5			36.75
22	16	3.85	5			19.25
23	8	2.38	224	533.12		
SPOLU	DLŽKA	m		533.12	384.80	509.50
	HMOTNOST	kg/m		0.395	0.617	1.578
	HMOTNOST	kg		210.58	237.42	803.99
	HMOTNOST	kg				1251.99

BETÓN – C 25/30 – XC2, XF1(SK) – Cl 0,4 – D_{max} 16 – S3

OCEL BETONÁRSKA B 500 B – R

KRYTIE VÝSTUŽE 35MM
DLŽKY SÚ ŠPECIFIKOVANÉ V STREDNICI PRŮTOV
MINIMÁLNY PRIEMER ZAKRIVENIA VÝSTUŽE PRE OHYBY, HÁKY A SLUČKY
JE PRE VÝSTUŽ Ø≤16–4 A >Ø16–7Ø

ČÍSLO	TEXT ZMENY – ODŮVODNENIE	DÁTUM	PODPIS
A			
B			
C			

NÁZOV STAVBY

MODERNIZÁCIA ÚDRŽBOVEJ ZÁKLADNE TROLEJBUSOV A VÝSTAVBA MENIARNE

 **EURÓPSKA ÚNIA**
Kohézny fond
OP Integrovaná infraštruktúra 2014 – 2020

 **MINISTERSTVO DOPRAVY SLOVENSKEJ REPUBLIKY**

OBJEDNÁVATEL:  DOPRAVNÝ PODNIK MESTA PREŠOV, a.s.
BARDEJOVSKÁ 7, 080 06 LUBOTICE

ZHOTOVITEL:  ZDRUŽENIE MÚZ PREŠOV

VEDÚCI ČLEN ZDRUŽENIA: DOPRAVOPROJEKT, a.s.
KOMINÁRSKA 14/1/2/4, 832 03 BRATISLAVA

ČLEN ZDRUŽENIA: ISPO spol. s r.o., inžinierske stavby
SLOVENSÁ 86, 080 01 PREŠOV

ZODPOVEDNÁ OSOBA: Ing. MICHAL BOČORA
ZODPOVEDNÁ OSOBA: Ing. JOZEF ANTOL

HLAVNÝ INŽINIER PROJEKTU: Ing. arch. ZUZANA MACHÁČOVÁ

ČÍSLO ZÁKAZKY: 8674-00

±0,000=251,10 m n.m.

PROJEKTANT/SPRACOVATEL ČÁSTI: DOPRAVOPROJEKT, a.s., KOMINÁRSKA 14/1/2/4, 832 03 BRATISLAVA

ZODPOVEDNÝ PROJEKTANT: Ing. JOZEF AUGUSTÍN
VYPRACOVAL: MÁRIA BUČKOVÁ
KONTROLOVAL: Ing. ANDREJ MARKOTÁN
IDENTIF. ČÍSLO PRÍLOHY: MUZTPD-DRS-C-0000-40100-219-X

ČASŤ DOKUMENTÁCIE: D VÝKRESY A PÍSMONOSTI OBJEKTŮV

OBJEKT: 401 HALA PREVÁDZKOVEJ ÚDRŽBY TROLEJBUSOV

ČASŤ OBJEKTU: 200 STATIKA

NÁZOV PRÍLOHY: VÝKRES VÝSTUŽE PA107

KRAJ: PREŠOVSKÝ
OKRES: PREŠOV
KATASTER: LUBOTICE
SÚRADNICOVÝ SYSTÉM: S-JTSK v real. JTSK
VÝŠKOVÝ SYSTÉM: Bpv
DÁTUM: 06/2023
FORMÁT: 6x44
MERKA: 1:50
STUPEŇ: DRS/DVZ
ČÍSLO ZÁKAZKY: 8674-00
ČÍSLO SUPRAVY: ČÍSLO PRÍLOHY: 219