P C101
POHLAD BOČNÝ

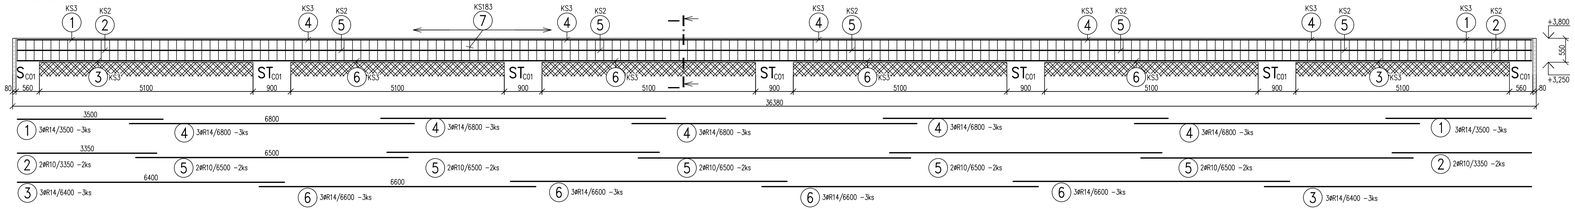

REZ I–I

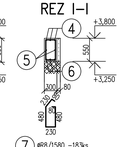

P C102
POHLAD BOČNÝ

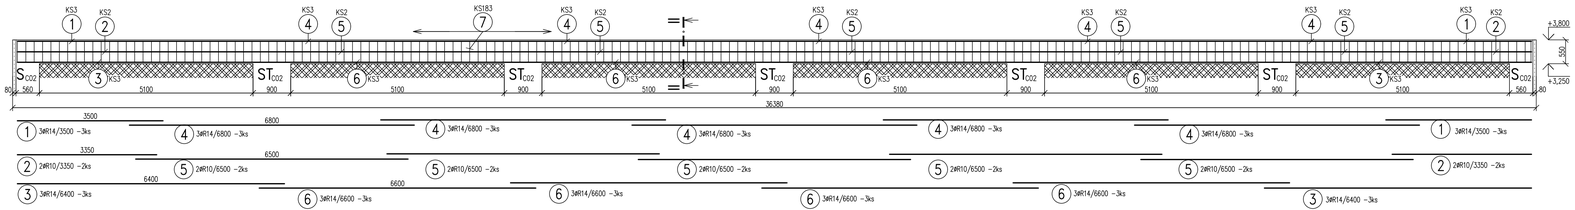

REZ II–II

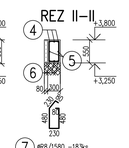

P C103
POHLAD BOČNÝ

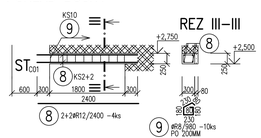

REZ III–III

VÝKAZ VÝSTUŽE

ČÍSLO PRÚTA	⌀ PRÚTA (mm)	DĹŽKA PRÚTA (m)	POČET	CELKOVÁ DĹŽKA (m)			
				⌀8	⌀10	⌀12	⌀14
1	14	3.50	12				42.00
2	10	3.35	8		26.80		
3	14	6.40	12				76.80
4	14	6.80	30				204.00
5	10	6.50	20		130.00		
6	14	6.60	24				158.40
7	8	1.58	366	578.28			
8	12	2.40	4			9.60	
9	8	0.98	10	9.80			
SPOLU	DĹŽKA	m		588.08	156.80	9.60	481.20
	HMOTNOSŤ	kg/m		0.395	0.617	0.888	1.208
	HMOTNOSŤ	kg		232.29	96.75	8.52	581.29
	HMOTNOSŤ	kg		918.85			

BETÓN – C 25/30 – XC2,XF1(SK) – Cl 0,4 – Dmax 16 – S3
OCEĽ BETONÁRSKA B 500 B – R
KRYTIE VÝSTUŽE 35MM
DĹŽKY SÚ ŠPECIFIKOVANÉ V STREDNICI PRÚTOV
MINIMÁLNY PRIEMER ZAKRIVENIA VÝSTUŽE PRE OHYBY, HÁKY A SLUČKY
JE PRE VÝSTUŽ ⌀≤6–4 A ⌀≥16–7Ø

ČÍSLO	TEXT ZMENY – ODÔVODNENIE	DÁTUM	PODPIS
A			
B			
C			

NÁZOV STAVBY

MODERNIZÁCIA ÚDRŽBOVEJ ZÁKLADNE TROLEJBUSOV A VÝSTAVBA MENIARNE

EURÓPSKA ÚNIA
Kohézny fond
OP Integrovaná infraštruktúra 2014 – 2020

MINISTERSTVO DOPRAVY SLOVENSKEJ REPUBLIKY

OBJEDNÁVATEĽ: DPMP

DOPRAVNÝ PODNIK MESTA PREŠOV, a.s.
BARDEJOVSKÁ 7, 080 06 ĽUBOTICE

ZHOTOVITEĽ: DOPRAVOPROJEKT, ISPO

ZDRUŽENIE MÚZ PREŠOV

VEDÚCI ČLEN ZDRUŽENIA	ČLEN ZDRUŽENIA
DOPRAVOPROJEKT, a.s. KOMPÁRSKA 14/1,2,4, 832 03 BRATISLAVA	ISPO spol. s r.o., inžinierske stavby SLOVENSKÁ 86, 080 01 PREŠOV
ZODPOVEDNÁ OSOBA: Ing. MICHAL BOCÓRA	ZODPOVEDNÁ OSOBA: Ing. JOZEF ANTOL
HLAVNÝ INŽINIER PROJEKTU: Ing. arch. ZUZANA MACHÁČOVÁ	
ČÍSLO ZÁKAZKY: 8674-00	

±0,000=251,10 m n.m.

PROJEKTANT/SPRACOVATEĽ ČASTI		
DOPRAVOPROJEKT	DOPRAVOPROJEKT, a.s., KOMPÁRSKA 14/1,2,4, 832 03 BRATISLAVA	
	ZODPOVEDNÝ PROJEKTANT: Ing. JOZEF AUGUSTÍN	PODPIS
	VYPRACOVAL: MÁRIA BUDOKOVÁ	PODPIS
	KONTROLOVAL: Ing. ANDREJ MARKOVIČ	PODPIS
	IDENTIF. ČÍSLO PRÍLOHY: MU2TPO-DRS-C-0000-U1000-ZVA-X	

ČASŤ DOKUMENTÁCIE: **D VÝKRESY A PÍSOMNOSTI OBJEKTOV**

OBJEKT: **401 HALA PREVÁDZKOVEJ ÚDRŽBY TROLEJBUSOV**

ČASŤ OBJEKTU: **200 STATIKA**

NÁZOV PRÍLOHY: **VÝKRES VÝSTUŽE PC101, PC102, PC103**

KRAJ	PREŠOVSKÝ
OKRES	PREŠOV
KATASTER	ĽUBOTICE
SÚRADNICOVÝ SYSTÉM	S-JTSK v real. JTSK
VÝŠKOVÝ SYSTÉM	Bpv
DÁTUM	06/2023
FORMÁT	6x44
MIERKA	1:50
STUPEŇ	DRS/DVZ
ČÍSLO ZÁKAZKY	8674-00
ČÍSLO SÚPRAVY	ČÍSLO PRÍLOHY: 268