Pôdorys 1.NP_A
1 : 50

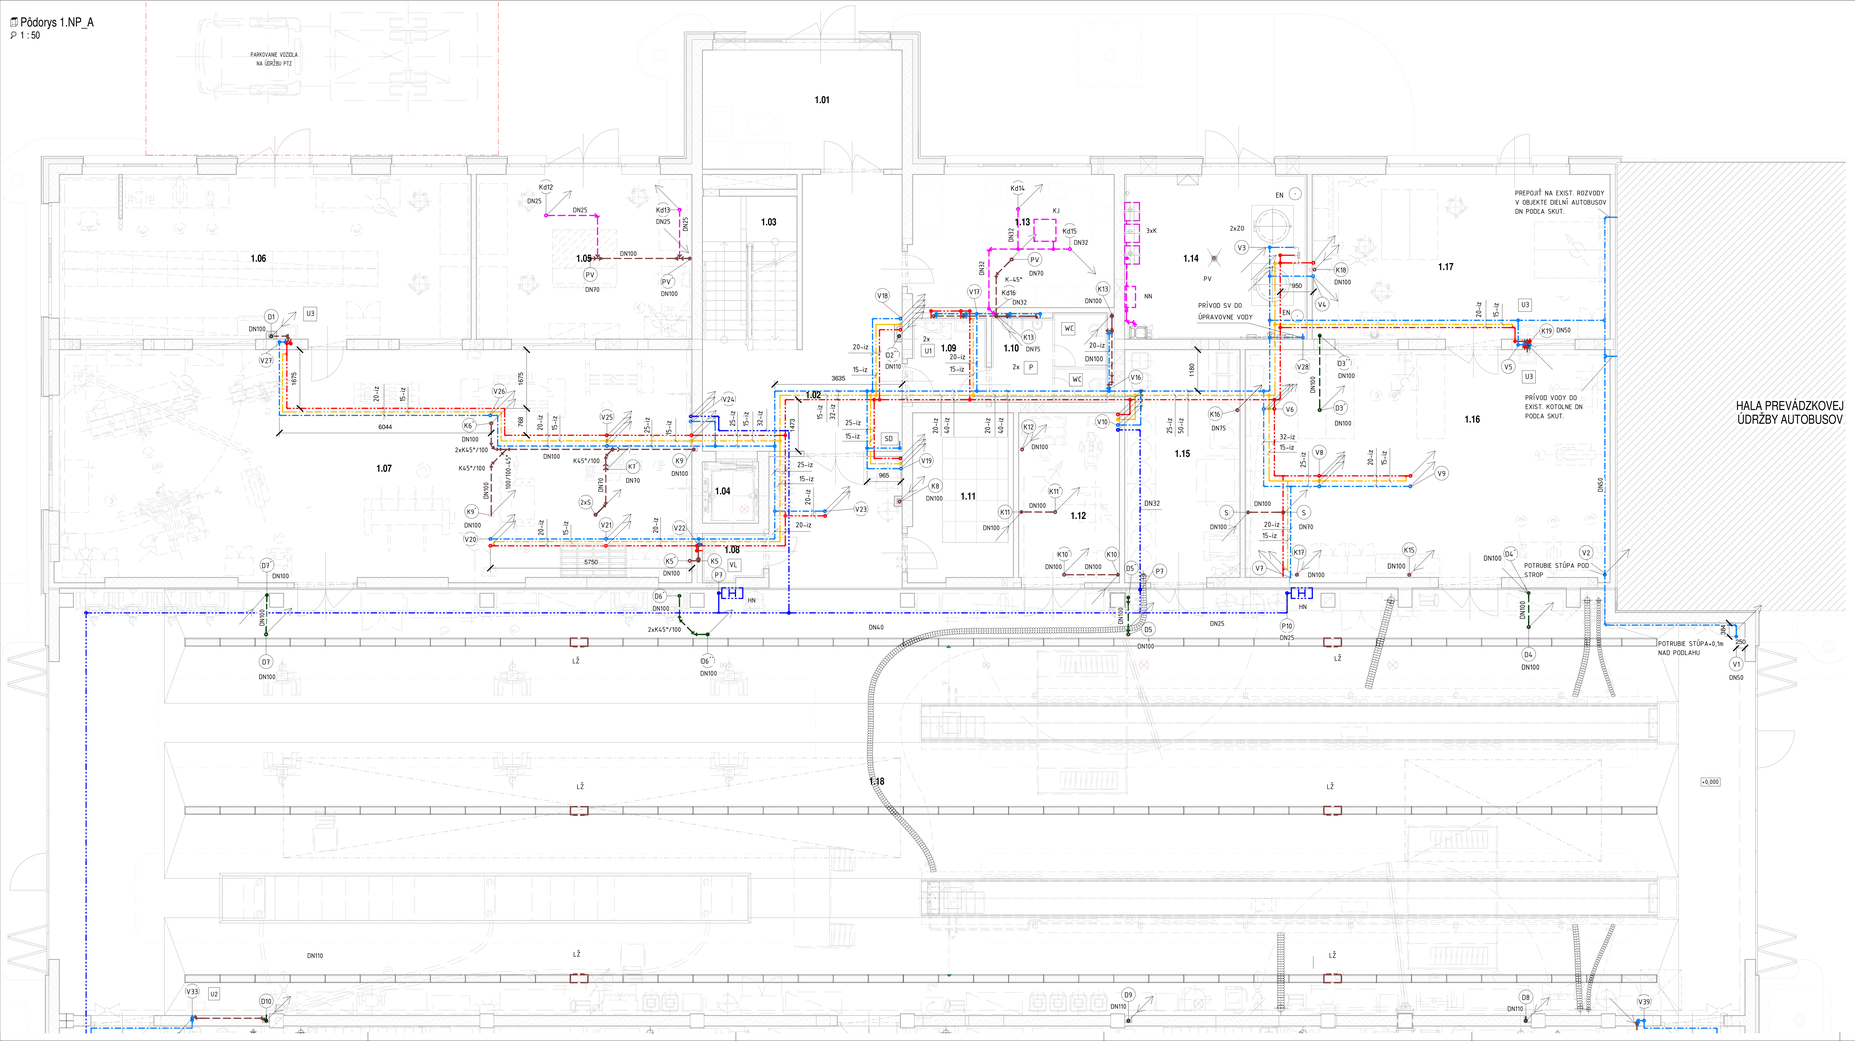

LEGENDA MIESTNOSTÍ :

Č.m	NÁZOV MIESTNOSTI	PLOCHA
101	ZÁDVERIE	19.5 m²
102	VESTIBUL	30.3 m²
103	SCHODISKO	11.3 m²
104	VÝŤAH	2.8 m²
105	MECHANICKÁ DIELŇA - AUTOMATY	28.9 m²
106	ÚDRŽBA A SKLAD PTZ	55.0 m²
107	OBMEDBŇA	198.7 m²
108	UPRATOVAČKA	2.3 m²
109	PRESKEN WC MUŽI	5.2 m²
110	WC MUŽI	8.2 m²
111	TECHNICKÁ MIESTNOSŤ ELEKTRO	13.9 m²
112	ZÁKAZOVŇA	19.9 m²
113	KANCELÁRIA MAJSTRA	22.1 m²
114	TECHNICKÁ MIESTNOSŤ ÚK.KOTOLŇA	23.6 m²
115	SKLAD OLEJOV	21.7 m²
116	MECHANICKÁ DIELŇA	68.1 m²
117	ELEKTROMECHANICKÁ DIELŇA	49.5 m²
118	OPRAVY TROLEJBUSOV	595.3 m²
SÚČET		1011.1 m²

LEGENDA NAVRHOVANÝCH POTRUBÍ:

- POTRUBNÝ ROZVOD STUDENEJ VODY Z PLAST-HLINÍKU
- POTRUBNÝ ROZVOD CIRKULÁCIE Z PLAST-HLINÍKU
- POTRUBNÝ ROZVOD TEPLEJ VODY Z PLAST-HLINÍKU
- POTRUBNÝ ROZVOD UŽÍTKOVEJ VODY Z OCELE
- POTRUBNÝ ROZVOD POŽIARNEJ VODY Z OCEL. POZINKOVANÝCH POTRUBÍ
- POTRUBNÝ ROZVOD SPLAŠKOVEJ KANALIZÁCIE Z PP (PVC)
- POTRUBNÝ ROZVOD DAŽĎOVEJ KANALIZÁCIE
- POTRUBNÝ ROZVOD KONDENZU PPR (alt. PVC)
- POTRUBNÝ ROZVOD KANALIZÁCIE Z TECHNOLÓGIE PP (alt. PVC)

V1-Vn	STÚPACIE POTRUBIE STUDENEJ VODY
P1-Pn	STÚPACIE POTRUBIE POŽIARNEJ VODY
K1-Kn, K1´-Kn	ODPADOVÉ POTRUBIE SPLAŠKOVEJ KANALIZÁCIE
Kd1-Kdn	ODPADOVÉ POTRUBIE KONDENZÁTU
D1-Dn, D1´-Dn´	ODPADOVÉ POTRUBIE DAŽĎOVEJ KANALIZÁCIE
T1-T5	ODPADOVÉ POTRUBIE KANALIZÁCIE Z TECHNOLÓGIE

LEGENDA ZARIADOVACÍCH PREDMETOV:

U1- KERAMICKÉ UMÝVADLO SO SIFÓNOM A STOJANČEKOVOU PÁKOVOU BATÉRIOU
U2- NEREZOVÉ UMÝVADLO SO SIFÓNOM A STOJANČEKOVOU PÁKOVOU BATÉRIOU IBA NA SV
U3 - PLASTOVÉ UMÝVADLO SO SIFÓNOM A STOJANČEKOVOU PÁKOVOU BATÉRIOUM
Ui - KERAMICKÉ UMÝVADLO PRE IMOBILNÉHO SO SIFÓNOM A STOJANČEKOVOU PÁKOVOU BATÉRIOU
VL - DUVITOVÁ VÝLEVKA SO SIFÓNOM A NÁSTENOU VÝLEVKOVOU BATÉRIOU
WC - ZÁVESNÁ ZÁCHODOVÁ MISA SO ZABUDOVANOU NÁDRŽKOU
WCi - ZÁVESNÁ ZÁCHODOVÁ MISA PRE IMOBILNÉHO SO ZABUDOVANOU NÁDRŽKOU
S - SPRCHA SO SPRCHOVOU NÁSTENOU ZMIEŠAVACOU BATÉRIOU, PEVNÉ RAMENO, SPRCHOVÝ ŽLAB
P - ZÁVESNÁ KERAMICKÁ PISÁROVÁ MISA SO SIFÓNOM A MECHANICKÝM SPLACHOVANÍM
D - NEREZOVÝ DREZ SO SIFÓNOM A STOJANČEKOVOU PÁKOVOU BATÉRIOU
PV - PODLAHOVÝ VPUSŤ SO ZÁPACHOVOU UZÁVIERKOU DN75
LŽ - LÍNIOVÝ ŽLAB

LEGENDA ZARIADENÍ NA POTRUBÍ:

EO1 - ELEKTRICKÝ PRIETOKOVÝ OHRIEVAČ S OBJEMOM 10l, PRÍKON 3kW
EO2 - ELEKTRICKÝ PRIETOKOVÝ OHRIEVAČ S OBJEMOM 30l, PRÍKON 3kW
VZT- VZDUCHOTECHNICKÁ JEDNOTKA
KJ - KLIMATIZAČNÁ JEDNOTKA
LSS - LAPAČ STREŠNÝCH SPLAVENÍN
NN - NEUTRALIZAČNÁ NÁDOBA
K - PLYNOVÝ KONDENZAČNÝ KOTOL
ZO - ZÁSOBNÍKOVÝ BIVALENTNÝ OHRIEVAČ VODY S OBJEMOM 750l
HN - HADICOVÝ NAVIJAK
SD - SODOMAT
EN - EXPANZNÁ NÁDOBA S OBJEMOM 33l, REFLEX DD33 (ALEB. EKV.)

ČASŤ A

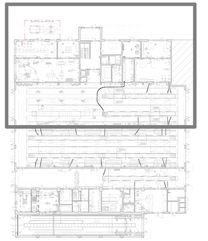

ČÍSLO	TEXT ZMENY - DOŠIONENIE	DÁTUM	PODPIS
A			
B			
C			

NÁZOV STAVBY
MODERNIZÁCIA ÚDRŽBOVEJ ZÁKLADNE TROLEJBUSOV A VÝSTAVBA MENIARNE

EURÓPSKA ÚNIA
Kohézny fond
OP Integrovaná infraštruktúra 2014 – 2020

MINISTERSTVO DOPRAVY A VÝSTAVBY SLOVENSKEJ REPUBLIKY

OBJEDNÁVATEĽ: DOPRAVNÝ PODNIK MESTA PREŠOV, a.s. BARDEJOVSKÁ 1, 080 96 ĽUBOTÍN

ZHOTOVITEĽ: ZDRUŽENIE MÚZ PREŠOV

VEDÚCI ČLEN ZDRUŽENIA	ČLEN ZDRUŽENIA
DOPRAVOPROJEKT, a.s. KOMÁRŇANSKÁ 14/15, 831 03 BRATISLAVA	ISPO spol. s r.o., inžinierske stavby SLOVINSKÁ 96, 080 01 PREŠOV
ZODPOVEDNÁ OSOBA: Ing. MICHAL BOCSKAI	ZODPOVEDNÁ OSOBA: Ing. JOZEF ANTOL
HLAVNÝ INŽINIER PROJEKTU: Ing. arch. ZUZANA MACHÁČOVÁ	
ČÍSLO ZÁKAZKY: 8474-20	

PROJEKTANT OBJEKTU/ČASTI:	DOPRAVOPROJEKT, a.s. KOMÁRŇANSKÁ 14/15, 831 03 BRATISLAVA		
	ZODPOVEDNÝ PROJEKTANT:	Ing. Peter Masárik	PODPIS:
	VYPRACOVAL:	Ing. Ana Dubrajová	PODPIS:
	KONTROLOVAL:	Roman Zbodák	PODPIS:
	ČÍSELNÝ ČÍSLO PROJEKT:	P427TTG-SMS-C-0000-ARMA-SVA-0	

ČASŤ DOKUMENTÁCIE: **D VÝKRESY A PÍSOMNOSTI OBJEKTOV**

OBJEKT: **401 HALA PREVÁDZKOVEJ ÚDRŽBY TROLEJBUSOV**

ČASŤ OBJEKTU: **300 ZDRAVOTECHNICKÉ INŠTALÁCIE**

NÁZOV PRÍLOHY: **Pôdorys 1.NP - časť A**

MIERKA	PREŠOVSKÝ
OKRES	PREŠOV
KATASTER	ĽUBOTÍN
SÚRADNICOVÝ SYSTÉM	S-JTSK v nad .ITSK
VÝŠKOVÝ SYSTÉM	BPV
DÁTUM	06/2023
FORMÁT	9x4A1
MIERKA	1:50
STUPEŇ	DRS/DVZ
ČÍSLO ZÁKAZKY	8474-20
ČÍSLO ZMLUVY	ČÍSLO PRÍLOHY: 304