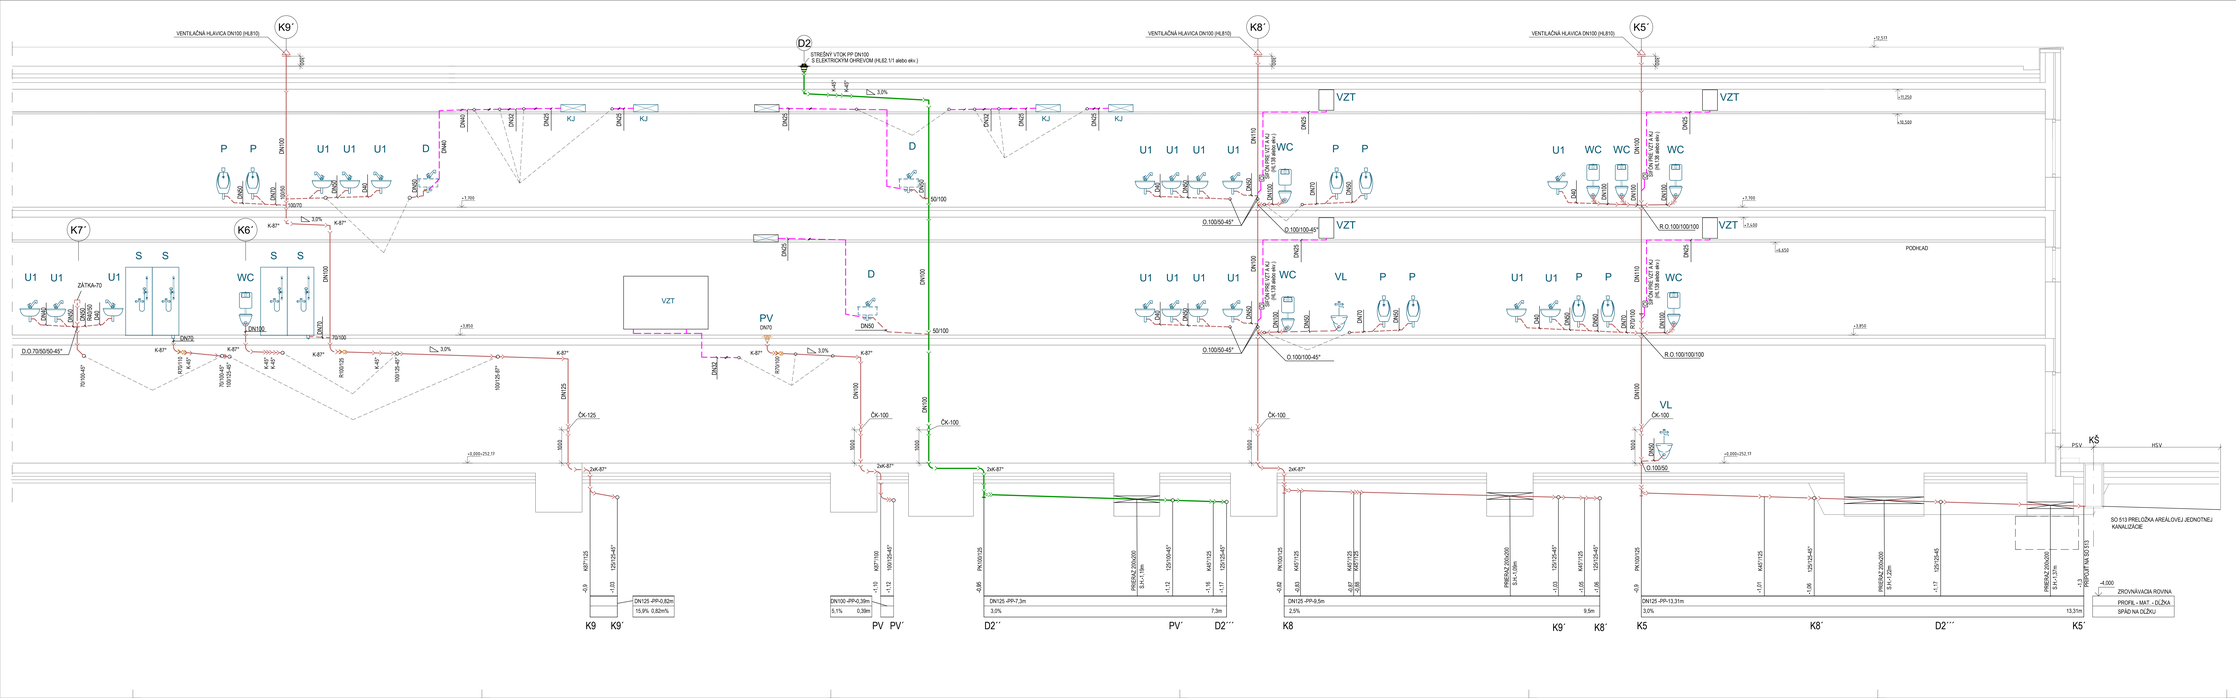

ČÍSLO	TEXT ZMENY – ODÔVODNENIE	DÁTUM	PODPIS
1.			
2.			
3.			

NÁZOV STAVBY

MODERNIZÁCIA ÚDRŽBOVEJ ZÁKLADNE TROLEJBUSOV A VÝSTAVBA MENIARNE

EURÓPSKA ÚNIA
Kohézny fond
OP Integrovaná infraštruktúra 2014 – 2020

MINISTERSTVO DOPRAVY SLOVENSKEJ REPUBLIKY

OBJEDNÁVATEĽ: DOPRAVNÝ PODNIK MESTA PREŠOV, a.s.
BARDEJOVSKÁ 1, 080 06 ĽUBOTICE

ZHOTOVITEĽ: ZDRUŽENIE MÚZ PREŠOV

VEDÚCI ČLEN ZDRUŽENIA	ČLEN ZDRUŽENIA
DOPRAVOPROJEKT, a.s. KOMÁRŇANSKÁ 16/C,2, 832 01 BRATISLAVA	ISPO spol. s r.o., inžinierske stavby SLOVINSKÁ 46, 080 01 PREŠOV
ZODPOVEDNÁ OSOBA Ing. MICHAL BUCIBA	ZODPOVEDNÁ OSOBA Ing. JOZEF ANTOL
HLAVNÝ INÉNER PROJEKTU Ing. arch. ZUZANA PACHÁTOVÁ	
ČÍSLO ZÁKAZKY 867A/46	

PROJEKTANT/ZHOTOVITEĽ ČASTI:	DOPRAVOPROJEKT, a.s., KOMÁRŇANSKÁ 16/C,2, 832 01 BRATISLAVA		
	ZODPOVEDNÝ PROJEKTANT	Ing. Peter Mikulčík	PODPIS:
	VYPRACOVAL	Ing. Anna Dobiášová	PODPIS:
	KONTROLOVAL	Roman Zdeňák	PODPIS:
	IDENTIF. ČÍSLO PROJEKTU	PK/TRO-DRS-C-2000-4/0001/P.A.4	

ČASŤ DOKUMENTÁCIE: **D VÝKRESY A PSOMNOSTI OBJEKTOV**

OBJEKT: **401 HALA PREVÁDZKOVEJ ÚDRŽBY TROLEJBUSOV**

ČASŤ OBJEKTU: **300 ZDRAVOTECHNICKÉ INŠTALÁCIE**

NÁZOV PRÍLOHY: **SCHÉMA SPLAŠKOVEJ KANALIZÁCIE Č.2**

FÁZA	PREVÁDZKOVÝ
DRUH	PREHĽAD
KATASTER	ĽUBOTICE
ZÁKAZKOVÝ SYSTÉM	S-ÚTIA + mat. ITSK
KÚTSOVÝ SYSTÉM	RPV
MIERKA	M=1:1000
FORMÁT	A4
MIERKA	1:50
SCHVÁLIL	DRS-10+2
ČÍSLO ZÁKAZKY	867A/46
POČET DIELOV	POČET PRÍLOHY: 312