


JEDNOPÓLOVÁ SCHÉMA ROZVÁDZAČA RS11

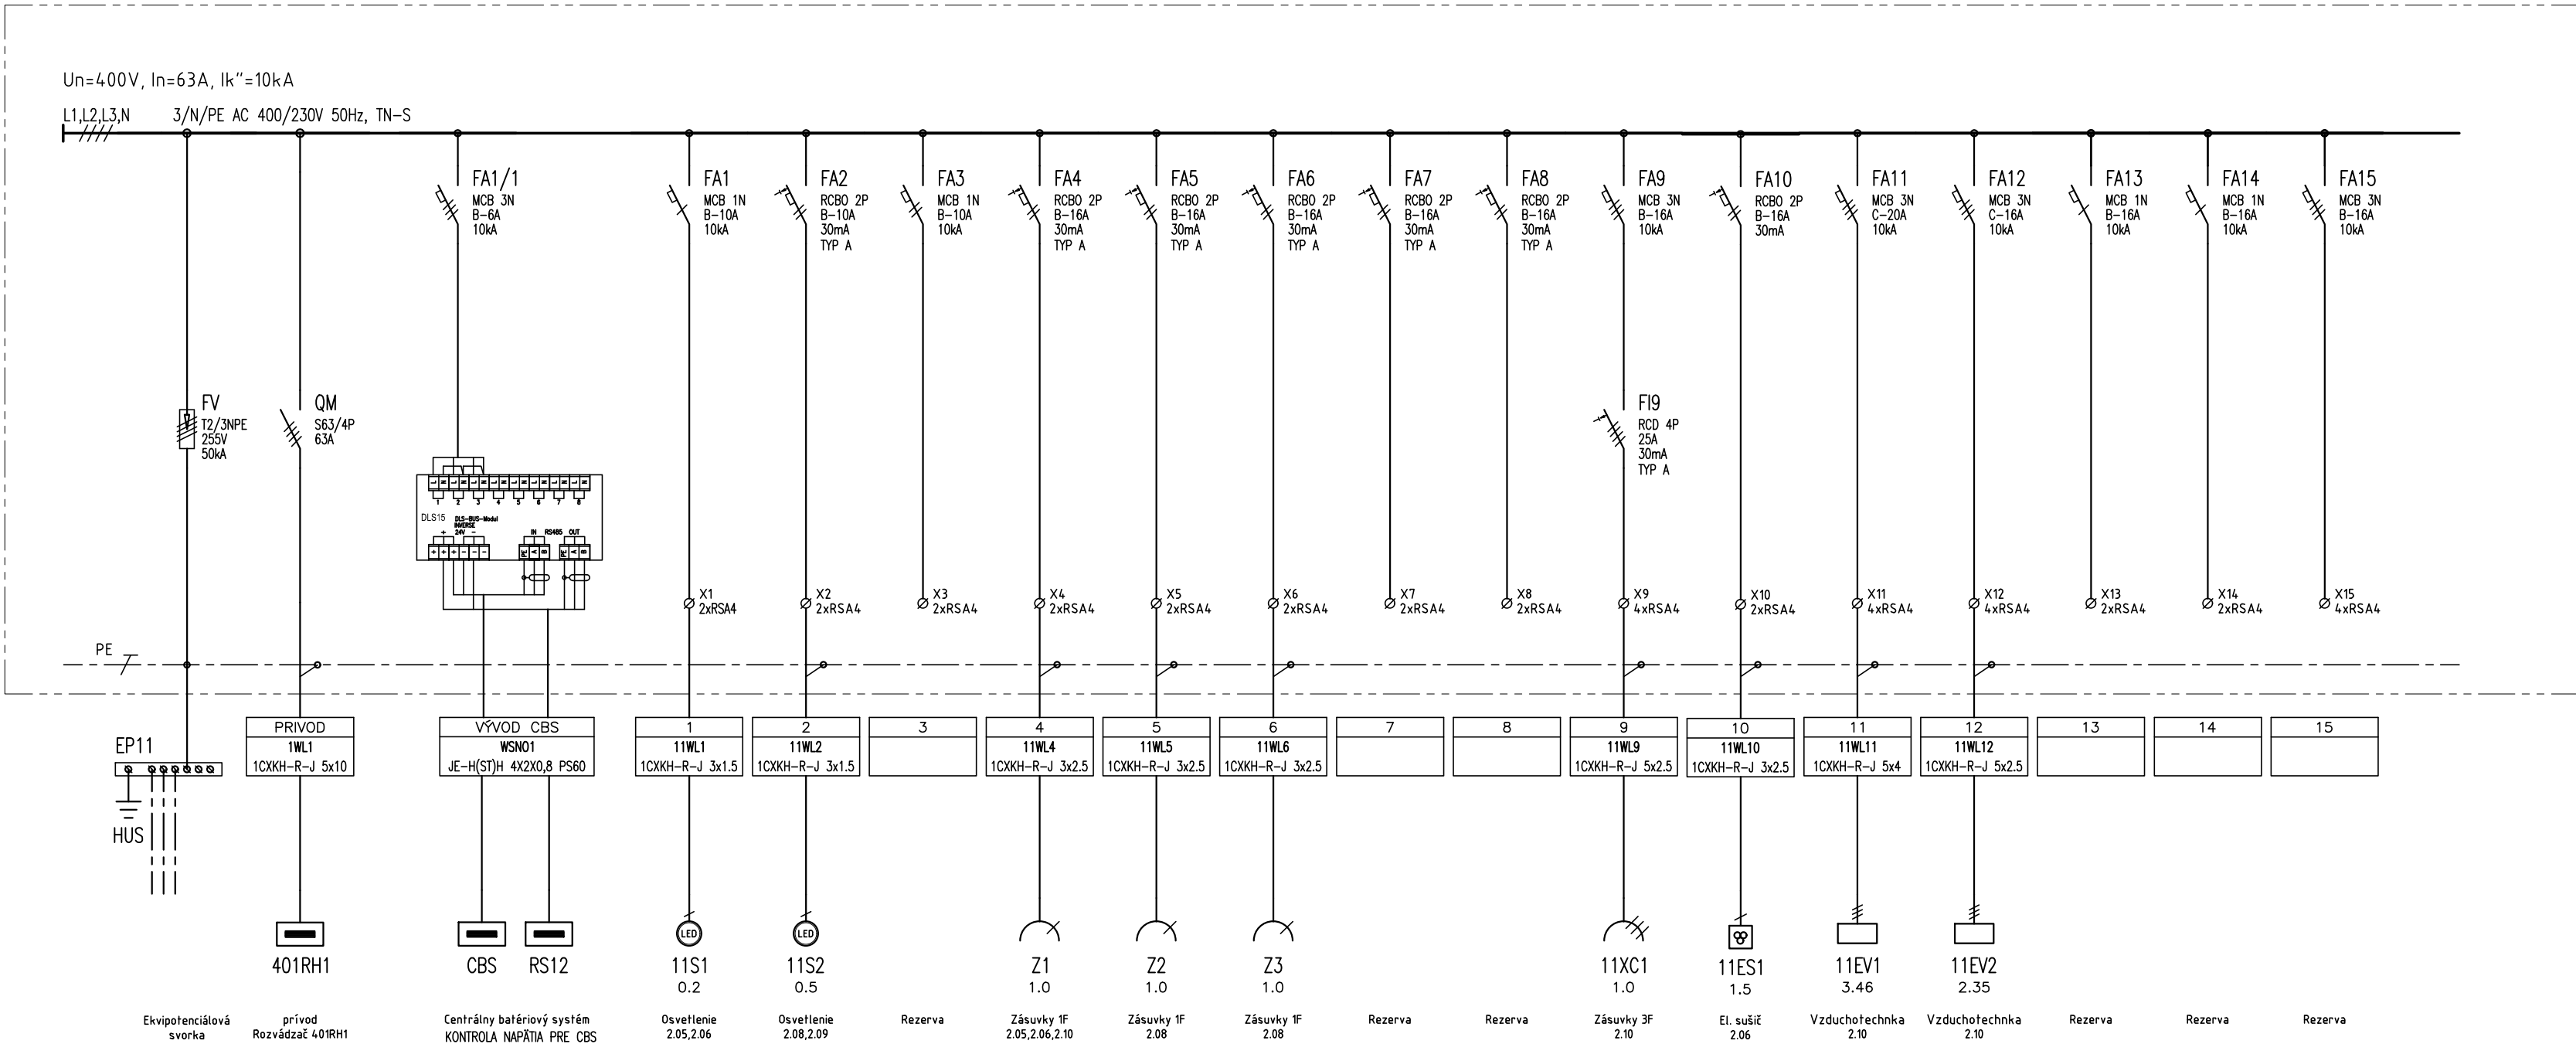

NAPŤOVÁ SÚSTAVA, ROZVODNÁ SIEŤ:

3/N/PE AC 400V/230V 50Hz, TN-S

OCHRANÉ OPATRENIE : SAMOČINNÉ ODPOJENIE NAPÁJANIA (STN 332000-4-41 čl. 41)

- základná izolácia živých častí
- zábrany alebo kryty
- samočinné odpojenie pri poruche (systém TN)

OCHRANÉ OPATRENIE : DVOJITÁ ALEBO ZOSILNENÁ IZOLÁCIA (STN 332000-4-41 čl. 42)

- základná izolácia živých častí a prídavná izolácia resp. zosilnená izolácia



OCHRANÉ OPATRENIE : DOPLNKOVÁ OCHRANA (STN 332000-4-41 čl. 43)

- prúdové chrániče (RCD)
- doplnkové ochranné pospájanie

TECHNICKÉ ÚDAJE

TYP : ROZVÁDZAČ PLASTOVÝ  
PREVEDENIE: ZAPUSTENÝ  
KRYTIE: IP30/IP20  
ROZMERY: 350x880x100 mm  
POČET MODULOV: 5x14 (60+10)  
PRÍSTUP: SPREDU  
FARBA: TYPOVÁ  
PRÍVOD: ZHORA  
VÝVODY: ZHORA

Pi = 12,0 kW  
Ps = 7,8 kW  
B = 0,65

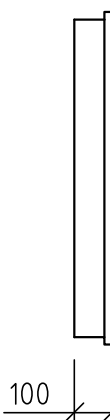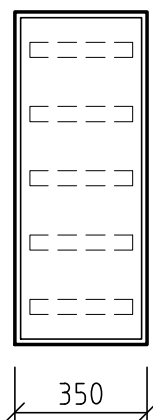

ČÍSLO	TEXT ZMENY - ODŮVODNENIE	DÁTUM	PODPIS
A			
B			
C			

NÁZOV STAVBY			
MODERNIZÁCIA ÚDRŽBOVEJ ZÁKLADNE TROLEJBUSOV A VÝSTAVBA MENIARNE			
OBJEDNÁVATEĽ	DOPRAVNÝ PODNIK MESTA PREŠOV, a.s. BARDEJOVSKÁ 7, 080 06 LUBOTICE		
ZHOTOVITEĽ	ZDRUŽENIE MÚZ PREŠOV		
	VEDÚCI ČLEN ZDRUŽENIA DOPRAVOPROJEKT, a.s. KOMINÁRSKA 141/2,4, 832 03 BRATISLAVA		ČLEN ZDRUŽENIA ISPO spol. s r.o., inžinierske stavby SLOVENSKÁ 86, 080 01 PREŠOV
	ZODPOVEDNÁ OSOBA Ing. MICHAL BOCORA		ZODPOVEDNÁ OSOBA Ing. JOZEF ANTOL
	HLAVNÝ INŽINIER PROJEKTU Ing. arch. ZUZANA MACHÁČOVÁ		
	ČÍSLO ZÁKAZKY 8674-00		

PROJEKTANT/SPRACOVATEĽ ČASTI		DOPRAVOPROJEKT, a.s., KOMINÁRSKA 141/2,4, 832 03 BRATISLAVA	
	ZODPOVEDNÝ PROJEKTANT	ING. MILAN HOLEŠ	PODPIS
	VYPRACOVAL	JAKUB HOLEŠ	PODPIS
	KONTROLOVAL	ING. VLADIMÍR KOSTELKA	PODPIS
	IDENTIF. ČÍSLO PRÍLOHY	MUZTPO-DRS-C-0000-40100-623-X	
ČASŤ DOKUMENTÁCIE		D VÝKRESY A PÍSMONOSTI OBJEKTOV	
OBJEKT		KRAJ	PREŠOVSKÝ
		OKRES	PREŠOV
		KATASTER	LUBOTICE
		SÚRADNICOVÝ SYSTÉM	S-JTSK v real. JTSK
ČASŤ OBJEKTU		VÝŠKOVÝ SYSTÉM	Bpv
		DÁTUM	06/2023
		FORMÁT	4xA4
		MIERKA	
NÁZOV PRÍLOHY		STUPEŇ	DRS/DVZ
		ČÍSLO ZÁKAZKY	8674-00
		ČÍSLO SUPRAVY	
		ČÍSLO PRÍLOHY	623