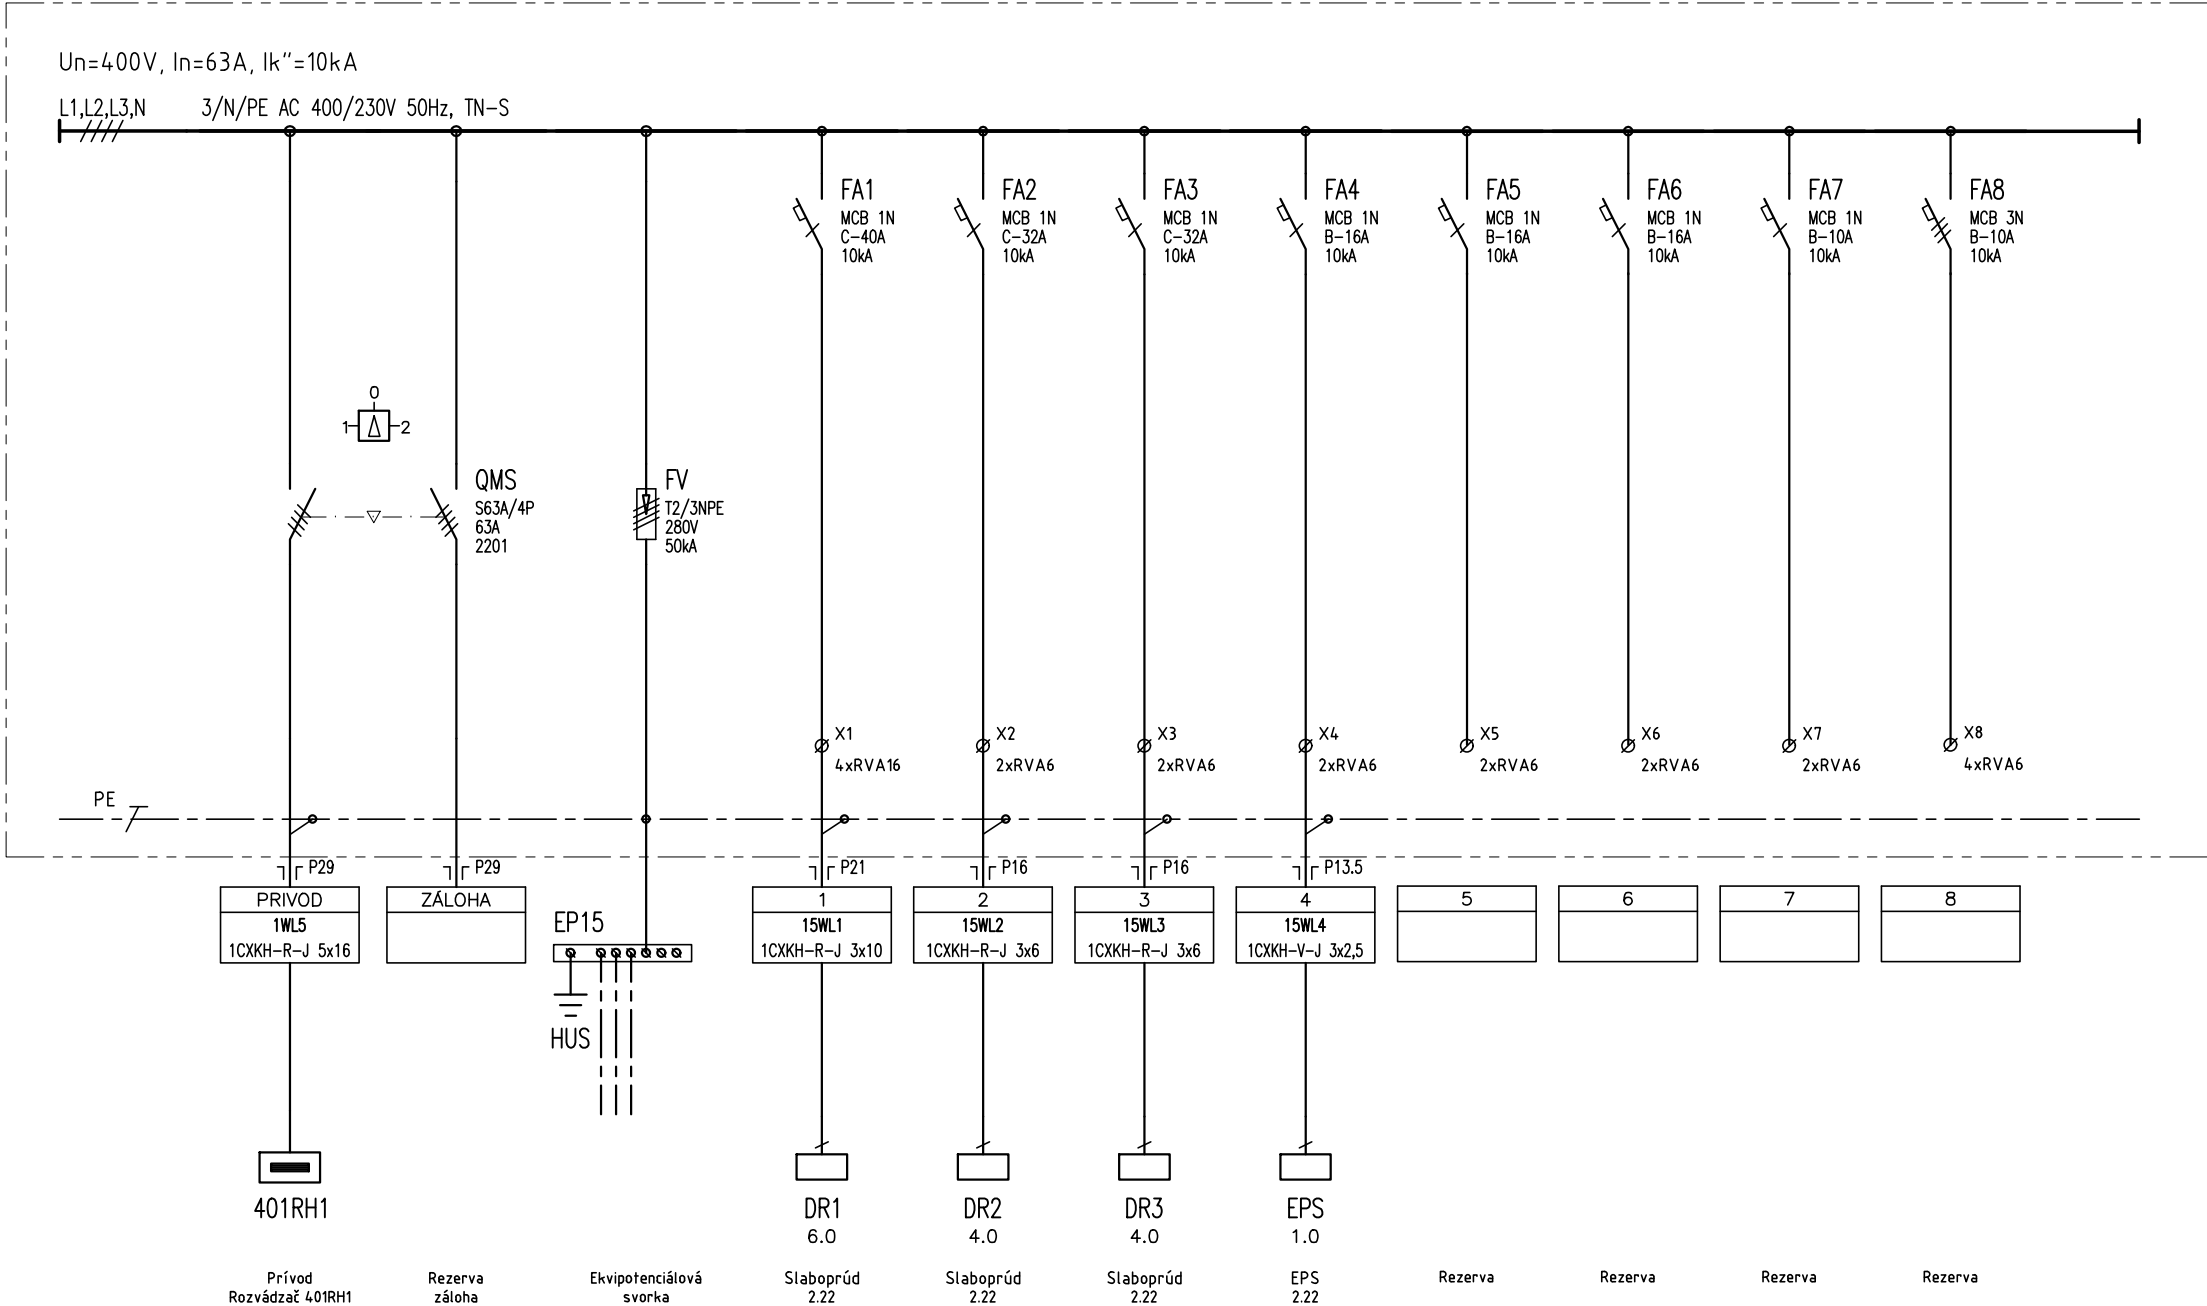


JEDNOPÓLOVÁ SCHÉMA ROZVÁDZAČA RS15



NAPĀŤOVÁ SÚSTAVA, ROZVODNÁ SIET'

3/N/PE AC 400V/230V 50Hz, TN-S

OCHRANÉ OPATRENIE : SAMOČINNÉ ODPOJENIE NAPÁJANIA (STN 332000-4-41 čl. 411)

- základná izolácia živých častí
- zábrany alebo kryty
- samočinné odpojenie pri poruche (systém TN)

OCHRANÉ OPATRENIE : DVOJITÁ ALEBO ZOSILNENÁ IZOLÁCIA (STN 332000-4-41 čl. 412)

- základná izolácia živých častí a prídavná izolácia resp. zosilnená izolácia

OCHRANÉ OPATRENIE : DOPLNKOVÁ OCHRANA (STN 332000-4-41 čl. 415)

- prúdové chrániče (RCD)
- doplnkové ochranné spájanie

TECHNICKÉ ÚDAJE

TYP : ROZVÁDZAČ OCEP

PREVEDENIE: NÁSTENNÝ

KRYTIE: IP30/IP20

ROZMERY: 400x600x150 mm

POČET MODULOV: 54 TE

PRÍSTUP: SPREDU

FARBA: TYPOVÁ

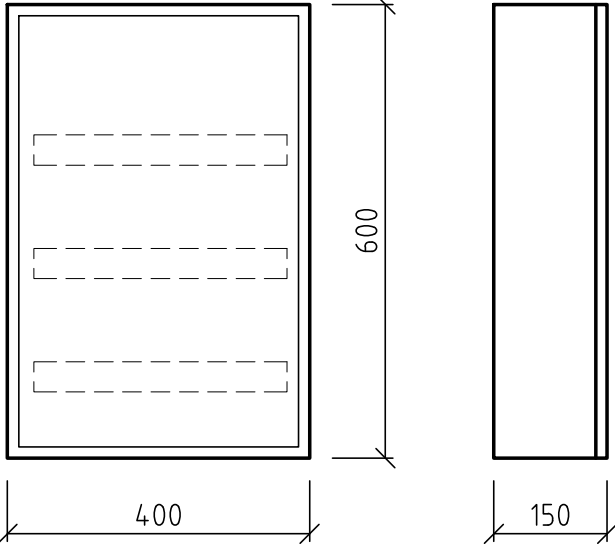
PRÍVOD: ZHORA

VÝVODY: ZHORA

Pi = 15,0 kW



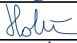
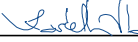
Ps = 10,0 kW

B = 0,66



ČÍSLO	TEXT ZMENY - ODÔVODNENIE	DÁTUM	PODPIS
A			
B			
C			

NÁZOV STAVBY			
MODERNIZÁCIA ÚDRŽBOVEJ ZÁKLADNE TROLEJBUSOV A VÝSTAVBA MENIARNE			
<div><div></div><div>EURÓPSKA ÚNIA Kohézny fond OP Integrovaná infraštruktúra 2014 – 2020</div></div> <div></div> <div>MINISTERSTVO DOPRAVY SLOVENSKEJ REPUBLIKY</div>			
OBJEDNÁVATEĽ	DOPRAVNÝ PODNIK MESTA PREŠOV, a.s. BARDEJOVSKÁ 7, 080 06 ĽUBOTICE		
ZHOTOVITEĽ	ZDRUŽENIE MÚZ PREŠOV		
	VEDÚCI ČLEN ZDRUŽENIA	ČLEN ZDRUŽENIA	
	DOPRAVOPROJEKT, a.s. KOMINÁRSKA 141/2,4, 832 03 BRATISLAVA	ISPO spol. s r.o., inžinierske stavby SLOVENSÁ 86, 080 01 PREŠOV	
	ZODPOVEDNÁ OSOBA	Ing. MICHAL BOCORA	ZODPOVEDNÁ OSOBA Ing. JOZEF ANTOL
HLAVNÝ INŽINIER PROJEKTU		Ing. arch. ZUZANA MACHÁČOVÁ	
ČÍSLO ZÁKAZKY		8674-00	

<div>PROJEKTANT/SPRACOVATEĽ ČASTI</div> <div></div>	DOPRAVOPROJEKT, a.s., KOMINÁRSKA 141/2,4, 832 03 BRATISLAVA			
	ZODPOVEDNÝ PROJEKTANT	ING. MILAN HOLEŠ	PODPIS 	
	VYPRACOVAL	JAKUB HOLEŠ	PODPIS 	
	KONTROLOVAL	ING. VLADIMÍR KOSTELKA	PODPIS 	
	IDENTIF. ČÍSLO PRÍLOHY	MUZTP0-DRS-C-D000-40100-627-X		
ČASŤ DOKUMENTÁCIE		D VÝKRESY A PÍSMONOSTI OBJEKTOV		
OBJEKT	<div>401 HALA PREVÁDZKOVEJ ÚDRŽBY TROLEJBUSOV</div> <div>600 ELEKTROINŠTALÁCIA A BLESKOZVODY</div>		KRAJ	PREŠOVSKÝ
			OKRES	PREŠOV
			KATASTER	ĽUBOTICE
			SÚRADNICOVÝ SYSTÉM	S-JTSK v real. JTSK
			VÝŠKOVÝ SYSTÉM	Bpv
			DÁTUM	06/2023
			FORMÁT	3xA4
			MIERKA	
			STUPEŇ	DRS/DVZ
			ČÍSLO ZÁKAZKY	8674-00
NÁZOV PRÍLOHY	ROZVÁDZAČ RS15	ČÍSLO SÚPRAVY	ČÍSLO PRÍLOHY	
			627	