PÔDORYS 3.NP - ADMINISTRATÍVNA ČASŤ

P 1:50

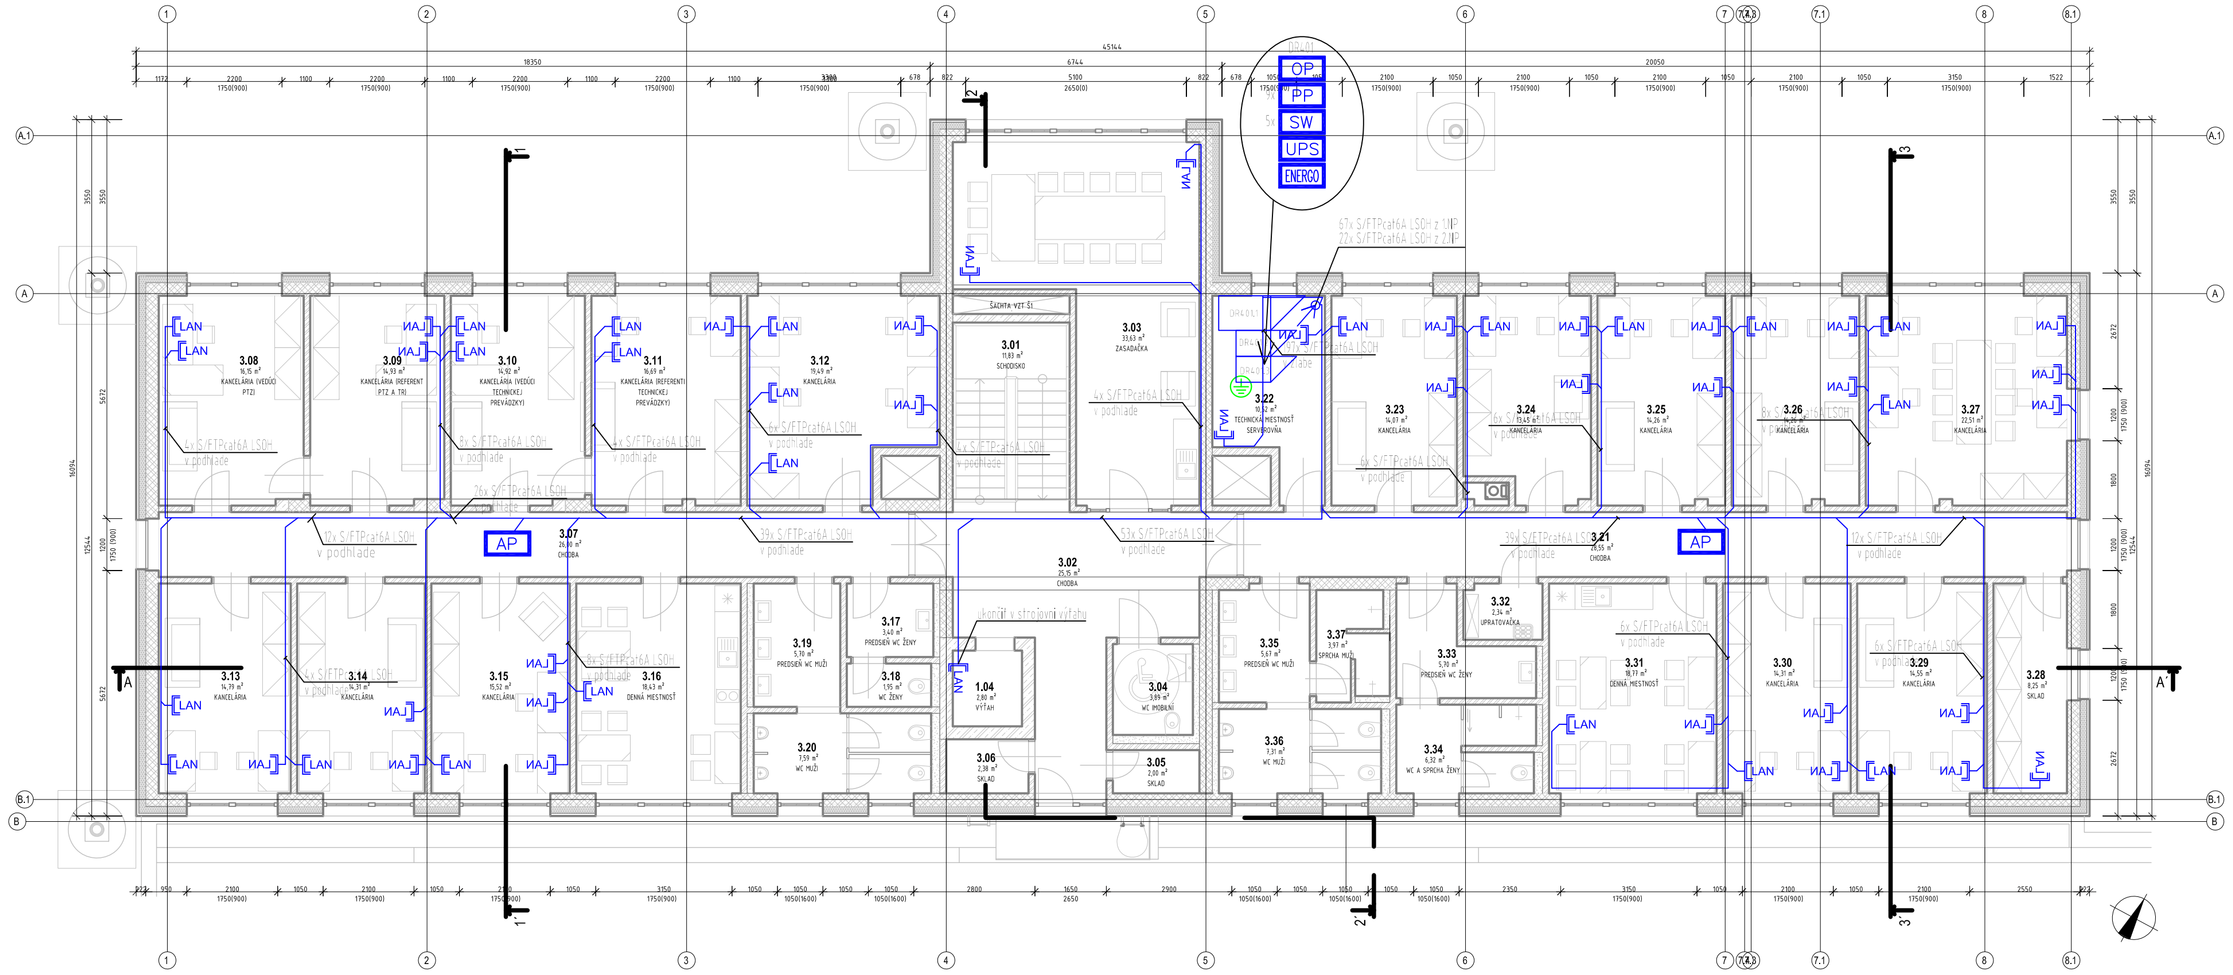

LEGENDA MIESTNOSTÍ 3.NP:

Č.M.	NÁZOV MIESTNOSTÍ	PLOCHA (m²)	POVRCHOVÉ ÚPRAVY PODLAHA	STENA	STROP	SVETLÁ VÝŠKA (m)	POZNÁMKA
3.01	SCHODISKO	11,8	KERAMICKÁ DLAŽBA	DISPERZNÝ NÁTER	KAZETOVÝ PODHĽAD	2,80	
3.02	CHODBA	25,1	KERAMICKÁ DLAŽBA	DISPERZNÝ NÁTER	KAZETOVÝ PODHĽAD	2,80	
3.03	ZASADAČKA	33,6	VINYLOVÁ PODLAHA	DISPERZNÝ NÁTER	KAZETOVÝ PODHĽAD	2,80	
3.04	WC MOBILNÍ	3,9	KERAMICKÁ DLAŽBA	KERAMICKÝ OBKLAD /DISPERZNÝ NÁTER	SDK PODHĽAD	2,70	
3.05	SKLAD	2,0	KERAMICKÁ DLAŽBA	DISPERZNÝ NÁTER	DISPERZNÁ MAĽBA	3,55	
3.06	SKLAD	2,4	KERAMICKÁ DLAŽBA	DISPERZNÝ NÁTER	DISPERZNÁ MAĽBA	3,55	
3.07	CHODBA	26,0	KERAMICKÁ DLAŽBA	DISPERZNÝ NÁTER	KAZETOVÝ PODHĽAD	2,80	
3.08	KANCELÁRIA (VEDÚCI PTZ)	16,2	VINYLOVÁ PODLAHA	DISPERZNÝ NÁTER	KAZETOVÝ PODHĽAD	2,80	
3.09	KANCELÁRIA (REFERENT PTZ A TR)	14,9	VINYLOVÁ PODLAHA	DISPERZNÝ NÁTER	KAZETOVÝ PODHĽAD	2,80	
3.10	KANCELÁRIA (VEDÚCI TECHNICKEJ PREVÁDZKY)	14,9	VINYLOVÁ PODLAHA	DISPERZNÝ NÁTER	KAZETOVÝ PODHĽAD	2,80	
3.11	KANCELÁRIA (REFERENTI TECHNICKEJ PREVÁDZKY)	16,7	VINYLOVÁ PODLAHA	DISPERZNÝ NÁTER	KAZETOVÝ PODHĽAD	2,80	
3.12	KANCELÁRIA	19,5	VINYLOVÁ PODLAHA	DISPERZNÝ NÁTER	KAZETOVÝ PODHĽAD	2,80	
3.13	KANCELÁRIA	14,8	VINYLOVÁ PODLAHA	DISPERZNÝ NÁTER	KAZETOVÝ PODHĽAD	2,80	
3.14	KANCELÁRIA	14,3	VINYLOVÁ PODLAHA	DISPERZNÝ NÁTER	KAZETOVÝ PODHĽAD	2,80	
3.15	KANCELÁRIA	15,5	VINYLOVÁ PODLAHA	DISPERZNÝ NÁTER	KAZETOVÝ PODHĽAD	2,80	
3.16	DENNÁ MIESTNOSŤ	18,4	VINYLOVÁ PODLAHA	DISPERZNÝ NÁTER	KAZETOVÝ PODHĽAD	2,80	
3.17	PREDSIEŇ WC ŽENY	3,4	KERAMICKÁ DLAŽBA	KERAMICKÝ OBKLAD /DISPERZNÝ NÁTER	SDK PODHĽAD	2,70	
3.18	WC ŽENY	2,0	KERAMICKÁ DLAŽBA	KERAMICKÝ OBKLAD /DISPERZNÝ NÁTER	SDK PODHĽAD	2,70	
3.19	PREDSIEŇ WC MUŽI	5,7	KERAMICKÁ DLAŽBA	KERAMICKÝ OBKLAD /DISPERZNÝ NÁTER	SDK PODHĽAD	2,70	
3.20	WC MUŽI	7,6	KERAMICKÁ DLAŽBA	KERAMICKÝ OBKLAD /DISPERZNÝ NÁTER	SDK PODHĽAD	2,70	
3.21	CHODBA	28,5	KERAMICKÁ DLAŽBA	DISPERZNÝ NÁTER	KAZETOVÝ PODHĽAD	2,80	
3.22	TECHNICKÁ MIESTNOSŤ SERVEROVŇA	10,5	ANTISTATICKÁ PODLAHOVINA	DISPERZNÝ NÁTER	KAZETOVÝ PODHĽAD	2,80	
3.23	KANCELÁRIA	14,1	VINYLOVÁ PODLAHA	DISPERZNÝ NÁTER	KAZETOVÝ PODHĽAD	2,80	
3.24	KANCELÁRIA	13,4	VINYLOVÁ PODLAHA	DISPERZNÝ NÁTER	KAZETOVÝ PODHĽAD	2,80	
3.25	KANCELÁRIA	14,3	VINYLOVÁ PODLAHA	DISPERZNÝ NÁTER	KAZETOVÝ PODHĽAD	2,80	
3.26	KANCELÁRIA	14,3	VINYLOVÁ PODLAHA	DISPERZNÝ NÁTER	KAZETOVÝ PODHĽAD	2,80	
3.27	KANCELÁRIA	22,5	VINYLOVÁ PODLAHA	DISPERZNÝ NÁTER	KAZETOVÝ PODHĽAD	2,80	
3.28	SKLAD	8,2	VINYLOVÁ PODLAHA	DISPERZNÝ NÁTER	KAZETOVÝ PODHĽAD	2,80	
3.29	KANCELÁRIA	14,4	VINYLOVÁ PODLAHA	DISPERZNÝ NÁTER	KAZETOVÝ PODHĽAD	2,80	
3.30	KANCELÁRIA	14,3	VINYLOVÁ PODLAHA	DISPERZNÝ NÁTER	KAZETOVÝ PODHĽAD	2,80	
3.31	DENNÁ MIESTNOSŤ	18,8	VINYLOVÁ PODLAHA	DISPERZNÝ NÁTER	KAZETOVÝ PODHĽAD	2,80	
3.32	UPRATOVAČKA	2,3	KERAMICKÁ DLAŽBA	KERAMICKÝ OBKLAD /DISPERZNÝ NÁTER	SDK PODHĽAD	2,70	
3.33	PREDSIEŇ WC ŽENY	5,7	KERAMICKÁ DLAŽBA	KERAMICKÝ OBKLAD /DISPERZNÝ NÁTER	SDK PODHĽAD	2,70	
3.34	WC A SPRCHA ŽENY	6,3	KERAMICKÁ DLAŽBA	KERAMICKÝ OBKLAD /DISPERZNÝ NÁTER	SDK PODHĽAD	2,70	
3.35	PREDSIEŇ WC MUŽI	5,7	KERAMICKÁ DLAŽBA	KERAMICKÝ OBKLAD /DISPERZNÝ NÁTER	SDK PODHĽAD	2,70	
3.36	WC MUŽI	7,3	KERAMICKÁ DLAŽBA	KERAMICKÝ OBKLAD /DISPERZNÝ NÁTER	SDK PODHĽAD	2,70	
3.37	SPRCHA MUŽI	4,0	KERAMICKÁ DLAŽBA	KERAMICKÝ OBKLAD /DISPERZNÝ NÁTER	SDK PODHĽAD	2,70	
UŽITKOVÁ PLOCHA (m²):		473,5					

NAPÄŤOVÁ SÚSTAVA : 1/N/PE 230V AC 50Hz, TN-S
2 DC 48V, SELV - PoE
Ethernet - dátový signál IP

Ochrana pred zásahom elektrickým prúdom podľa STN 33 2000-4-41/2019

- Čl. 411: Ochranné opatrenia samočinným odpojením napájania
  - Základná ochrana je zabezpečená základnou izolaciou živých častí, alebo zábranami alebo krytmi
  - Ochrana pri poruche je zabezpečená ochranným pospájaním a samočinným odpojením napájania pri poruche
- Čl. 412: Dvojitá alebo zosilnená izoláciou
- Čl. 413: Elektrické oddelenie (zákl. izolácia živých častí, zábrany alebo kryty)
- Čl. 414: Malé napätie
- Čl. 415.1: Doplnková ochrana: prúdové chrániče (RCD)

LEGENDA

Značka	Popis, inštalačná výška	Značka	Popis, inštalačná výška
LAN	Internetová dvojzásuvka h= 0,3m		S/FTP cat6A
	Dátový rozvádzač 19" 42U 600x800		CYKY-J 3x6
AP	Access Point na múr, na strop		CYA zž 1x6
SW	PoE switch 24x RJ45		Káblový prestup medzi poschodiami
UPS	Záložný zdroj		Doplnkové uzemnenie
PP	Metalický patch panel		Káblový vývod 230V
OP	Optický patch panel		Rozvádzač

POZNÁMKA

Káblové trasy združovať s inými profesiami samostatne silnoprúd a samostatne slaboprúd.
Max. vzdialenosť IP zariadenia od svitchu je 90m.
DR401 uzemniť na miestnu EP svorkovnicu.

ČÍSLO	TEXT ZMENY - ODÔVODNENIE	DÁTUM	PODPIS
A			
B			
C			

NÁZOV STAVBY

MODERNIZÁCIA ÚDRŽBOVEJ ZÁKLADNE TROLEJBUSOV A VÝSTAVBA MENIARNE

EURÓPSKA ÚNIA
Kohézny fond
OP Integrovaná infraštruktúra 2014 – 2020

MINISTERSTVO DOPRAVY SLOVENSKEJ REPUBLIKY

OBJEDNÁVATEĽ	DOPRAVNÝ PODNIK MESTA PREŠOV, a.s. BARDEJOVSKÁ 7, 080 06 ĽUBOTICE	
ZHOTOVITEĽ	ZDRUŽENIE MÚZ PREŠOV	
VEDÚCI ČLEN ZDRUŽENIA	DOPRAVOPROJEKT, a.s. KOMINÁRSKA 141/2,4, 832 03 BRATISLAVA	ČLEN ZDRUŽENIA ISPO spol. s r.o., inžinierske stavby SLOVENSKÁ 86, 080 01 PREŠOV
ZODPOVEDNÁ OSOBA	Ing. MICHAL BOCORA	ZODPOVEDNÁ OSOBA Ing. JOZEF ANTOL
HLAVNÝ INŽINIER PROJEKTU	Ing. arch. ZUZANA MACHÁČOVÁ	
ČÍSLO ZÁKAZKY	8674-00	

PROJEKTANT/SPRACOVATEĽ ČASTI	DELTECH, a.s., Priemyselná č.1, 031 01 Liptovský Mikuláš		
DELTECH Priemyselná 1 031 01 Liptovský Mikuláš	ZODPOVEDNÝ PROJEKTANT	Ing. Jozef Barbier	PODPIS
	VYPRACOVAL	Ing. Juraj Dzúrik	PODPIS
	KONTROLOVAL	Ing. Juraj Taliga	PODPIS
	IDENTIF. ČÍSLO PRÍLOHY	MUZTPO-DRS-C-D000-40100-704-X	

ČASŤ DOKUMENTÁCIE: **D VÝKRESY A PÍSOMNOSTI OBJEKTOV**

OBJEKT: **401 HALA PREVÁDZKOVEJ ÚDRŽBY TROLEJBUSOV**

ČASŤ OBJEKTU: **700 VNÚTORNÉ SLABOPRÚDOVÉ ROZVODY**

NÁZOV PRÍLOHY: **3.NP - SITUAČNÁ SCHÉMA**

KRAJ	PREŠOVSKÝ
OKRES	PREŠOV
KATASTER	ĽUBOTICE
SÚRADNICOVÝ SYSTÉM	S-JTSK V JTSK
VÝŠKOVÝ SYSTÉM	BPV
DÁTUM	06/2023
FORMÁT	6xA4
MIERKA	1:100
STUPEŇ	DRS/DVZ
ČÍSLO ZÁKAZKY	20220221
ČÍSLO SÚPRAVY	
ČÍSLO PRÍLOHY	704