PÔDORYS 1.NP

1:100

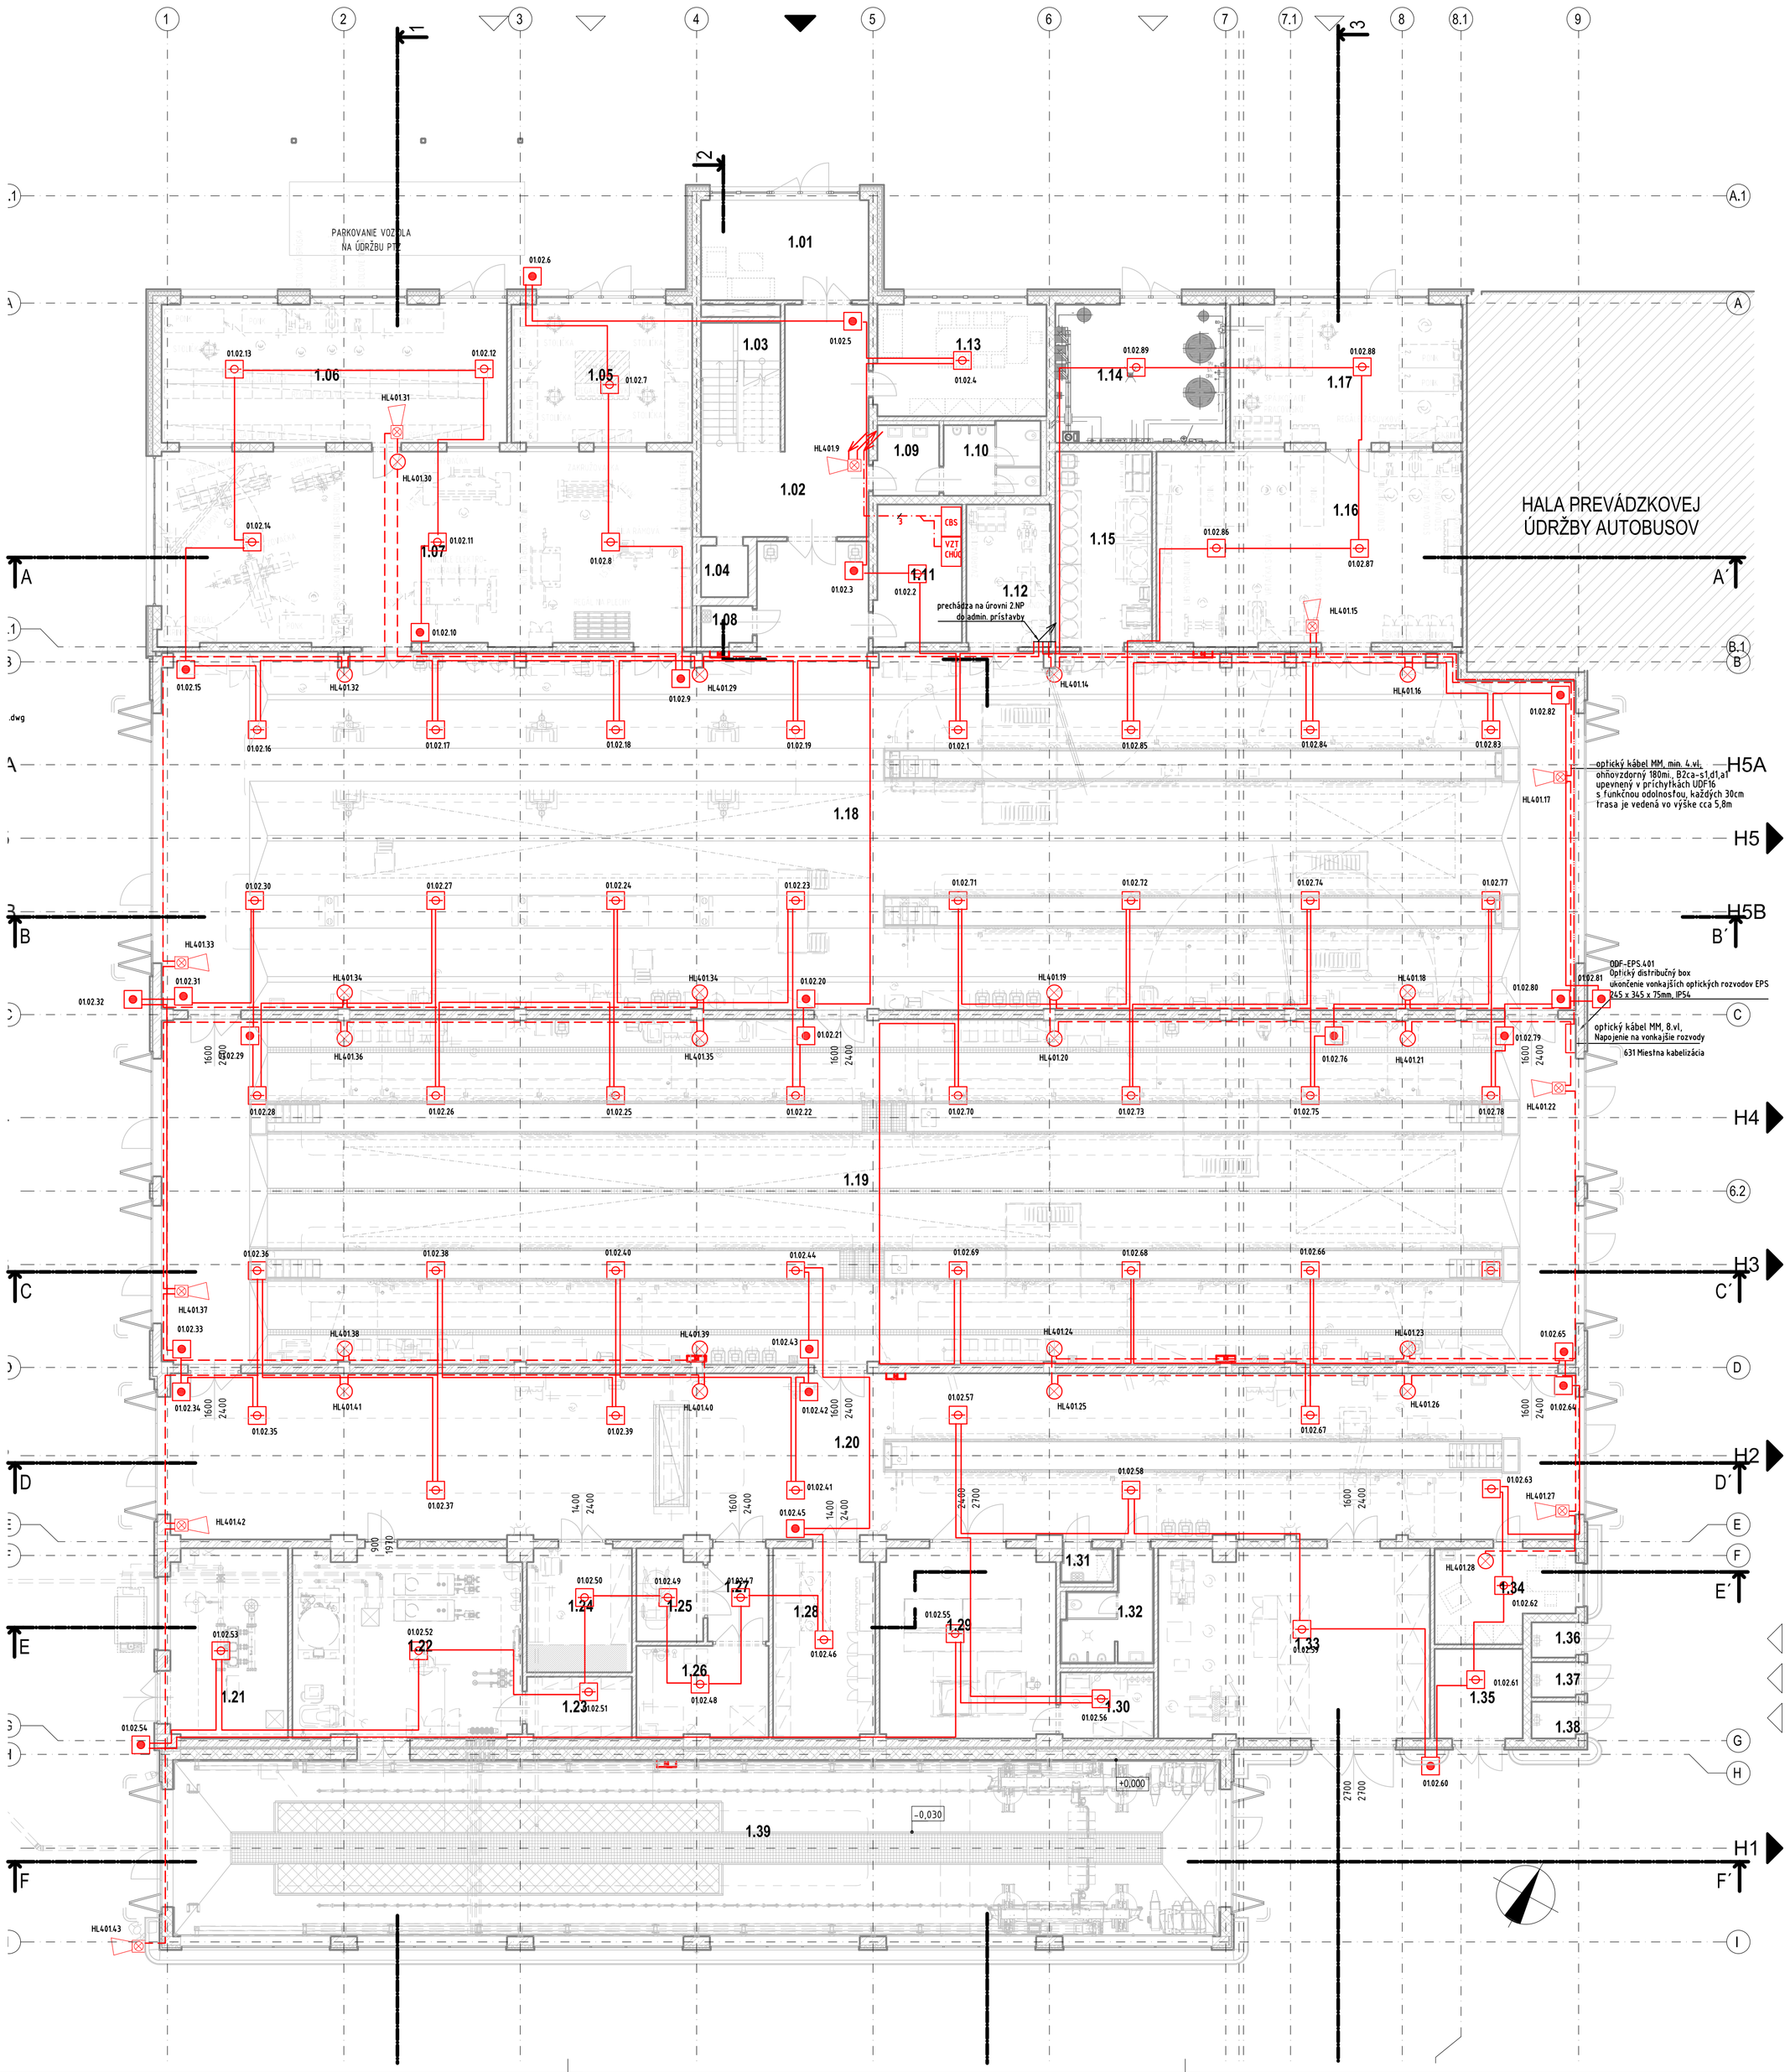

LEGENDA MIESTNOSTÍ 1.NP:

Č. M.	NÁZOV MIESTNOSTÍ	PLOCHA [m²]	POVRCHOVÉ ÚPRAVY			SVETLÁ VÝŠKA [m]	POZNÁMKA
			PODLAHA	STENA	STROP		
1.01	ZÁDVERIE	19,4	KERAMICKÁ DLAŽBA	DISPERZNÝ NÁTER	KAZETOVÝ PODHĽAD	2,80	
1.02	VESTIBUL	30,8	KERAMICKÁ DLAŽBA	DISPERZNÝ NÁTER	KAZETOVÝ PODHĽAD	2,80	
1.03	SCHODISKO	11,3	KERAMICKÁ DLAŽBA	DISPERZNÝ NÁTER	DISPERZNÝ NÁTER	3,85	
1.04	VÝŤAH	2,8	-	-	-	12,45	
1.05	MECHANICKÁ DIELŇA - AUTOMATY	28,9	EPOXIDOVÁ LIATA PODLAHA	DISPERZNÝ NÁTER	DISPERZNÝ NÁTER	3,55	
1.06	ÚDRŽBA A SKLAD PTZ	55,2	EPOXIDOVÁ LIATA PODLAHA	DISPERZNÝ NÁTER	DISPERZNÝ NÁTER	3,55	
1.07	OBROBŇA	118,8	EPOXIDOVÁ LIATA PODLAHA	DISPERZNÝ NÁTER	DISPERZNÝ NÁTER	3,55	
1.08	UPRATOVAČKA	2,3	KERAMICKÁ DLAŽBA	KERAMICKÝ OBKLAD /DISPERZNÝ NÁTER	SDK PODHĽAD	2,70	
1.09	PREDSIEŇ WC MUŽI	5,2	KERAMICKÁ DLAŽBA	KERAMICKÝ OBKLAD /DISPERZNÝ NÁTER	SDK PODHĽAD	2,70	
1.10	WC MUŽI	8,2	KERAMICKÁ DLAŽBA	KERAMICKÝ OBKLAD /DISPERZNÝ NÁTER	SDK PODHĽAD	2,70	
1.11	TECHNICKÁ MIESTNOSŤ ELEKTRO	13,9	KERAMICKÁ DLAŽBA	DISPERZNÝ NÁTER	DISPERZNÝ NÁTER	3,55	
1.12	ZVÁRAČOVŇA	13,9	KERAMICKÁ DLAŽBA	KERAMICKÝ OBKLAD	DISPERZNÝ NÁTER	3,55	
1.13	KANCELÁRIA MAJSTRA	22,1	VINYLOVÁ PODLAHA	DISPERZNÝ NÁTER	KAZETOVÝ PODHĽAD	2,80	
1.14	TECHNICKÁ MIESTNOSŤ ÚK-KOTOLŇA	24,4	EPOXIDOVÁ LIATA PODLAHA	DISPERZNÝ NÁTER	DISPERZNÝ NÁTER	3,55	
1.15	SKLAD OLEJOV	21,7	EPOXIDOVÁ LIATA PODLAHA	DISPERZNÝ NÁTER	DISPERZNÝ NÁTER	3,55	
1.16	MECHANICKÁ DIELŇA	68,1	EPOXIDOVÁ LIATA PODLAHA	DISPERZNÝ NÁTER	DISPERZNÝ NÁTER	3,55	
1.17	ELEKTROMECHANICKÁ DIELŇA	40,0	EPOXIDOVÁ LIATA PODLAHA	DISPERZNÝ NÁTER	DISPERZNÝ NÁTER	3,55	
1.18	OPRAVY TROLEJBUSOV	594,9	BETÓNOVÁ PANCIEROVÁ PODLAHA	DISPERZNÝ NÁTER	DISPERZNÝ NÁTER	6,35	
1.19	DENNÉ OŠETRENIE TROLEJBUSOV	564,3	BETÓNOVÁ PANCIEROVÁ PODLAHA	DISPERZNÝ NÁTER	DISPERZNÝ NÁTER	6,35	
1.20	TECHNICKÉ KONTROLY TROLEJBUSOV	269,1	BETÓNOVÁ PANCIEROVÁ PODLAHA	DISPERZNÝ NÁTER	DISPERZNÝ NÁTER	6,10	
1.21	POŽIARNA ATS-NÁDRŽ	25,7	KERAMICKÁ DLAŽBA	DISPERZNÝ NÁTER	DISPERZNÝ NÁTER	3,80	
1.22	STROJOVŇA ČOV	49,7	KERAMICKÁ DLAŽBA	DISPERZNÝ NÁTER	DISPERZNÝ NÁTER	3,80	
1.23	PRÍRUČNÝ SKLAD	7,5	KERAMICKÁ DLAŽBA	DISPERZNÝ NÁTER	DISPERZNÝ NÁTER	3,80	
1.24	SKLAD KLIMATIZÁCIÍ	15,1	KERAMICKÁ DLAŽBA	DISPERZNÝ NÁTER	DISPERZNÝ NÁTER	3,80	
1.25	CENTRÁLNY VYSÁVAČ	6,9	KERAMICKÁ DLAŽBA	DISPERZNÝ NÁTER	DISPERZNÝ NÁTER	3,80	
1.26	SKLAD A ÚDRŽBA AKU BATÉRIÍ	14,0	KERAMICKÁ DLAŽBA	DISPERZNÝ NÁTER	DISPERZNÝ NÁTER	3,80	
1.27	PREDSIEŇ	6,5	KERAMICKÁ DLAŽBA	DISPERZNÝ NÁTER	DISPERZNÝ NÁTER	3,80	
1.28	TURNUS DIELŇA + SKLAD	22,2				3,80	
1.29	LAKOVACIA A STRIEKACIA KABÍNA	38,3	EPOXIDOVÁ LIATA PODLAHA	DISPERZNÝ NÁTER	DISPERZNÝ NÁTER	3,80	
1.30	PRÍRUČNÝ SKLAD NÁTEROVÝCH LÁTOK	7,1	KERAMICKÁ DLAŽBA	DISPERZNÝ NÁTER	DISPERZNÝ NÁTER	3,80	
1.31	UPRATOVAČKA	2,1	KERAMICKÁ DLAŽBA	KERAMICKÝ OBKLAD /DISPERZNÝ NÁTER	DISPERZNÝ NÁTER	2,40	
1.32	WC	9,3	KERAMICKÁ DLAŽBA	KERAMICKÝ OBKLAD	SDK PODHĽAD	2,40	
1.33	SKLAD PNEUMATÍK	59,4	KERAMICKÁ DLAŽBA	KERAMICKÝ OBKLAD	DISPERZNÝ NÁTER	3,80	
1.34	KANCELÁRIA MAJSTRA	13,8	KERAMICKÁ DLAŽBA	DISPERZNÝ NÁTER	DISPERZNÝ NÁTER	2,70	
1.35	ELEKTRO ROZVÁDZAČ	9,2	KERAMICKÁ DLAŽBA	DISPERZNÝ NÁTER	DISPERZNÝ NÁTER	3,80	
1.36	SKLAD ACETYLÉNU	1,8	KERAMICKÁ DLAŽBA	DISPERZNÝ NÁTER	DISPERZNÝ NÁTER	3,80	
1.37	SKLAD KYSLÍKA	1,8	KERAMICKÁ DLAŽBA	DISPERZNÝ NÁTER	DISPERZNÝ NÁTER	3,80	
1.38	SKLAD PROPÁNU	1,9	KERAMICKÁ DLAŽBA	DISPERZNÝ NÁTER	DISPERZNÝ NÁTER	3,80	
1.39	UMÝVAREŇ	213,7	LIATA PODLAHA	DISPERZNÝ NÁTER	DISPERZNÝ NÁTER	6,03	
UŽITKOVÁ PLOCHA [m²]:		2421,2					

LEGENDA:

- ÚSTREDŇA EPS IQ8control C /M, alebo ekvivalent
- AUTOMATICKÝ POŽIARNY DETEKTOR
- MANUÁLNY TLAČITKOVÝ DETEKTOR, IP54
- SIRÉNA S MAJÁKOM
- MAJÁK
- CPR EN54-4 certifikovaný zdroj pre EPS,

NAPÄŤOVÁ SÚSTAVA : 1 /N/ PE AC 230 V 50Hz, TN-S
2 DC 24V

Ochrana pred zásahom elektrickým prúdom podľa STN 33 2000-4-41:2019
- Čl. 411: Ochranné opatrenia samočinným odpojením napájania
  - Základná ochrana je zabezpečená základnou izoláciou živých častí, alebo zábranami alebo krytmi
  - Ochrana pri poruche je zabezpečená ochranným pospájaním a samočinným odpojením napájania pri poruche
- Čl. 412: Dvojitá alebo zosilnená izolácia
- Čl. 413: Elektrické oddelenie (zákl. izolácia živých častí, zábrany alebo kryty)
- Čl. 414: Malé napätie

ROZVODY EPS:
Administratívna časť- Káble typu 1x2x0,8, resp 2x2x0,8 B2ca, s1,d1/PS30, uložené na povrchu v trubkách alebo káblových príchytkách, alebo pod omietkou.
Hala- Káble typu 1x2x0,8, resp 2x2x0,8 B2ca, s1,d1/PS30, uložené na povrchu v trubkách alebo káblových príchytkách.
TRASA A KÁBLE pre zariadenia funkčné počas požiaru musia dodržať STN 92 0203, STN 92 0205 - trasy pre sirény a ovládacie signály

- -O 2x2,5 E30/FE180 B2ca (s1,d1,a1) trasa funkčná počas požiaru (príchytky UEF, v betóne..)
- JE-H(ST)H 1x2x0,8 E30/FE180 B2ca (s1,d1,a1) trasa funkčná počas požiaru (príchytky UEF, v betóne..)
- JE-H(ST)H 1x(2x0,8 E30/FE180 B2ca (s1,d1,a1) ukotvený v trubke na povrchu
- optický kábel MM, min. 4 vl, ohňovzdorný 180mi., B2ca-s1,d1,a1, v trase funkčnej počas požiaru

ČÍSLO	TEXT ZMENY - ODÔVODNENIE	DÁTUM	PODPIS
A			
B			
C			

NÁZOV STAVBY

MODERNIZÁCIA ÚDRŽBOVEJ ZÁKLADNE TROLEJBUSOV A VÝSTAVBA MENIARNE

EURÓPSKA ÚNIA
Kohézny fond
OP Integrovaná Infraštruktúra 2014 – 2020

MINISTERSTVO DOPRAVY SLOVENSKEJ REPUBLIKY

OBJEDNÁVATEĽ	DOPRAVNÝ PODNIK MESTA PREŠOV, a.s. BARDEJOVSKÁ 7, 080 06 ĽUBOTICE	
ZHOTOVITEĽ	ZDRUŽENIE MÚZ PREŠOV	
	VEDÚCI ČLEN ZDRUŽENIA: DOPRAVOPROJEKT, a.s. KOMINÁRSKA 141/2,A, 832 03 BRATISLAVA	ČLEN ZDRUŽENIA: ISPO spol. s r.o., inžinierske stavby SLOVENSKÁ 86, 080 01 PREŠOV
	ZODPOVEDNÁ OSOBA: Ing. MICHAL BOCORA	ZODPOVEDNÁ OSOBA: Ing. JOZEF ANTOL
	HLAVNÝ INŽINIER PROJEKTU: Ing. arch. ZUZANA MACHÁČOVÁ	
	ČÍSLO ZÁKAZKY: 8674-00	

PROJEKTANT/SPRACOVATEĽ ČASTI	DELTECH, a.s., Priemyselná č.1, 031 01 Liptovský Mikuláš		
DELTECH Priemyselná 1 031 01 Liptovský Mikuláš	ZODPOVEDNÝ PROJEKTANT: Ing. Jozef Barber	PODPIS	
	VYPRACOVAL: Ing. Jozef Barber	PODPIS	
	KONTROLOVAL: Ing. Juraj Dzurik	PODPIS	
	IDENTIF. ČÍSLO PRÍLOHY: MUZTPO-DRS-C-0000-40100-722-X		

ČASŤ DOKUMENTÁCIE: **D VÝKRESY A PÍSOMNOSTI OBJEKTOV**

OBJEKT: **401 HALA PREVÁDZKOVEJ ÚDRŽBY TROLEJBUSOV**

ČASŤ OBJEKTU: **720 ELEKTRICKÁ POŽIARNA SIGNALIZÁCIA**

NÁZOV PRÍLOHY: **1.NP - SITUAČNÁ SCHÉMA EPS**

KRAJ	PREŠOVSKÝ
OKRES	PREŠOV
KATASTER	ĽUBOTICE
SÚRADNICOVÝ SYSTÉM	S-JTSK V JTSK
VÝŠKOVÝ SYSTÉM	BPV
DÁTUM	06/2023
FORMÁT	12xA4
MIERKA	1:100
STUPEŇ	DRS/DVZ
ČÍSLO ZÁKAZKY	20220221
ČÍSLO SÚPRAVY	ČÍSLO PRÍLOHY: 722