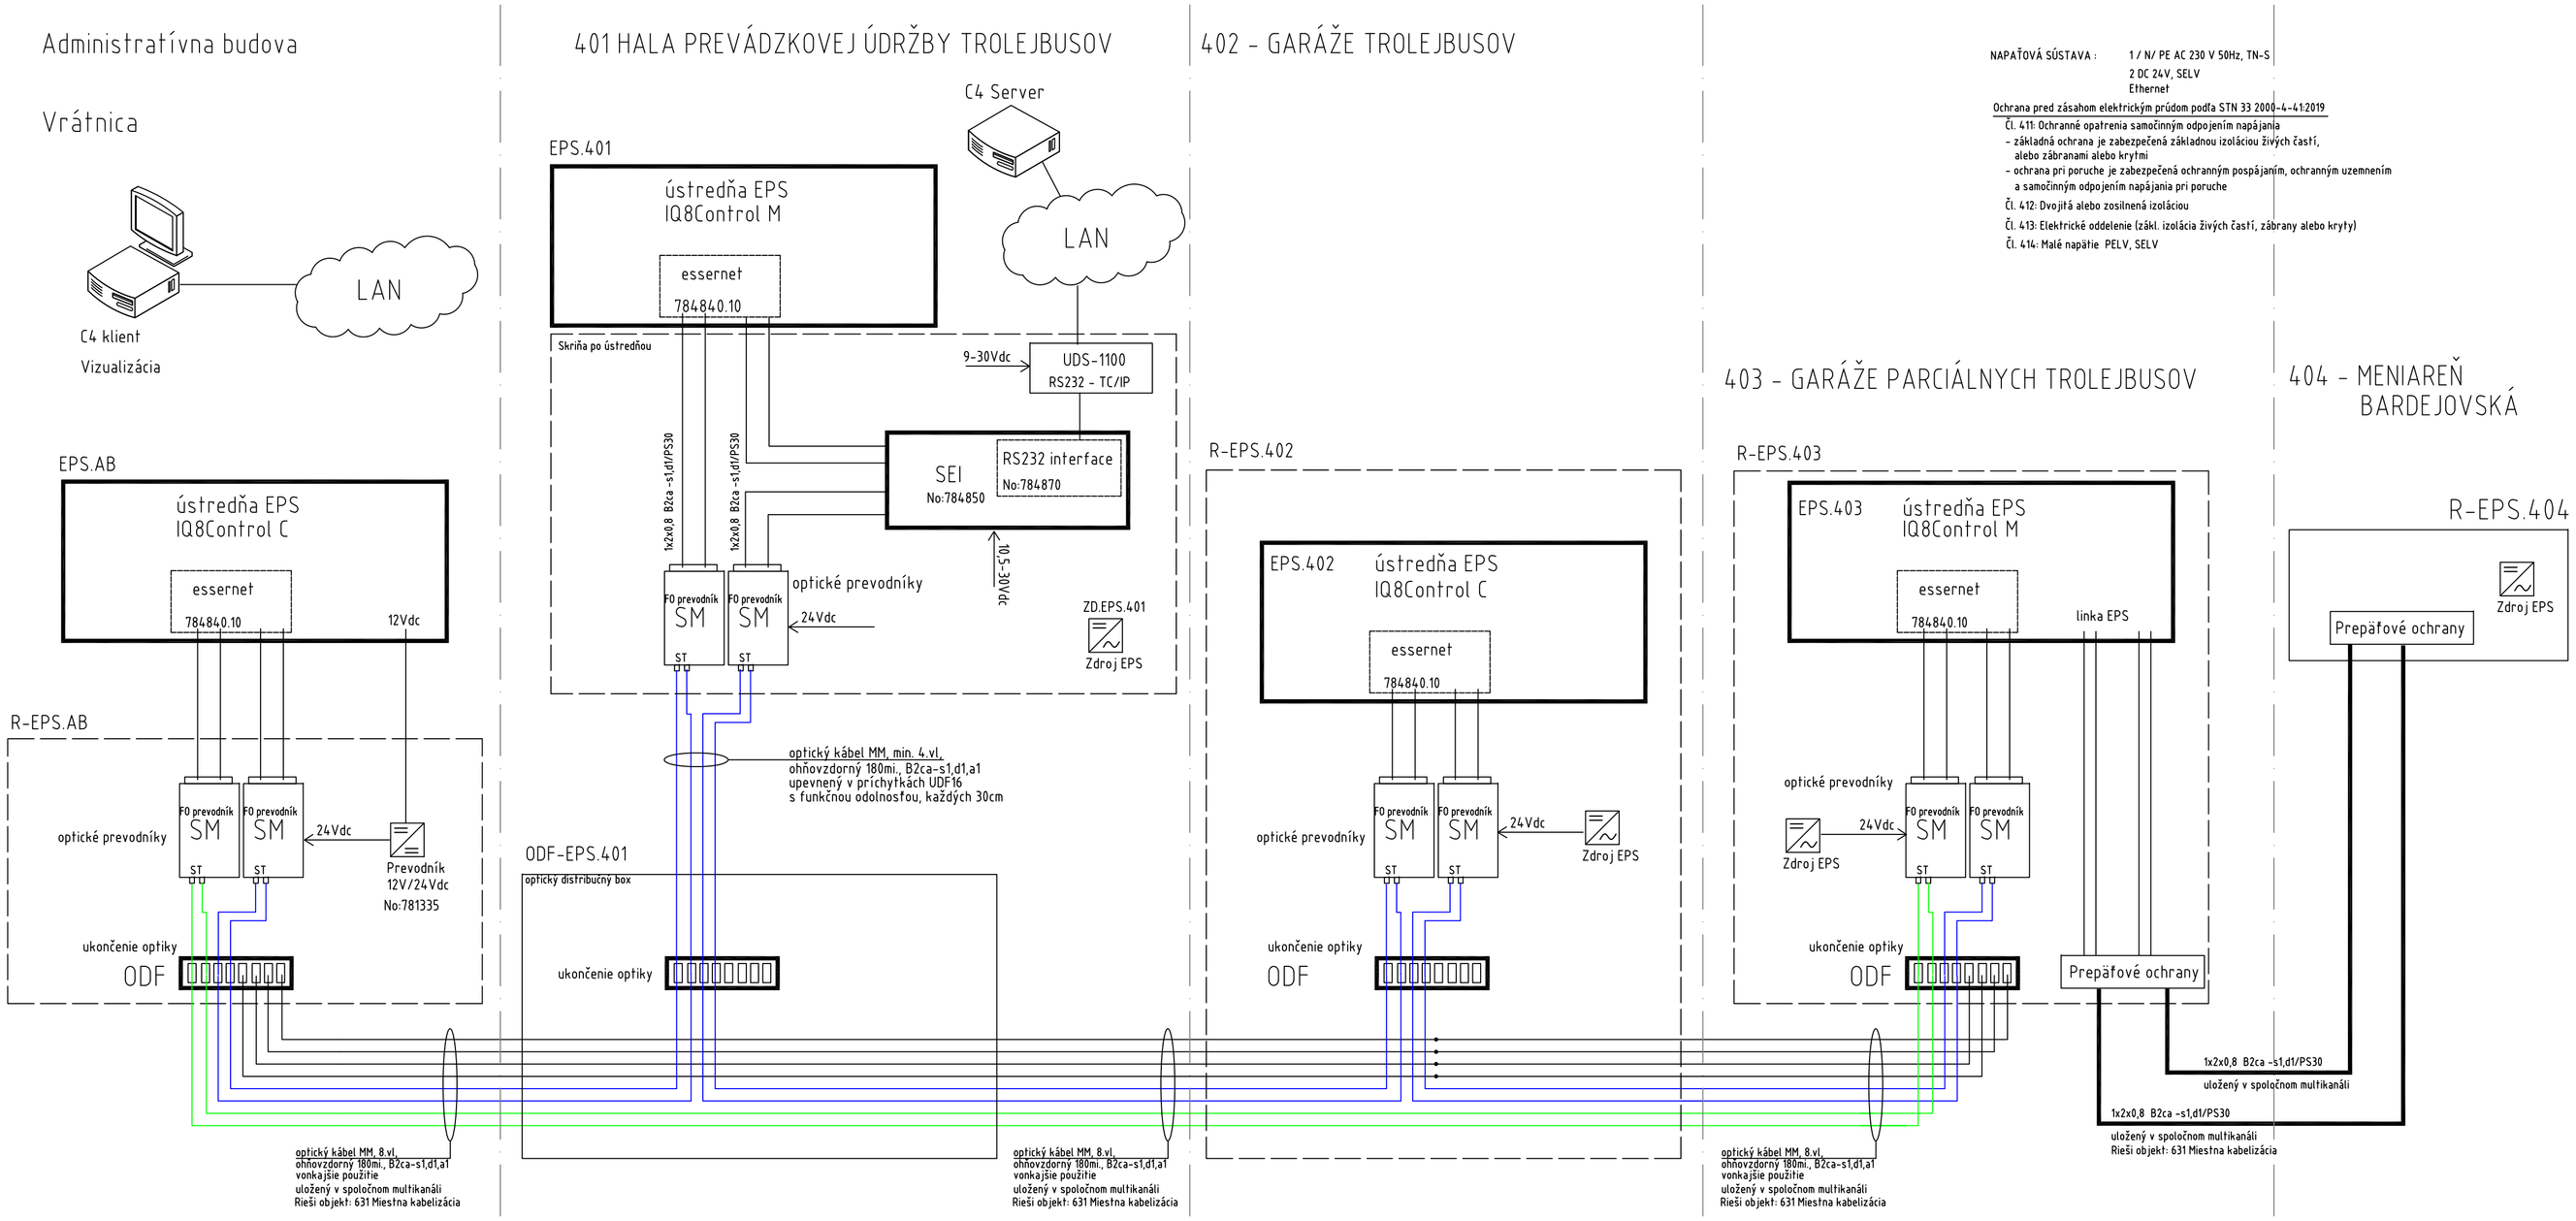

NAPÄŤOVÁ SÚSTAVA : 1 / N/ PE AC 230 V 50Hz, TN-S
2 DC 24V, SELV
Ethernet

Ochrana pred zásahom elektrickým prúdom podľa STN 33 2000-4-41:2019

Čl. 411: Ochranné opatrenia samočinným odpojením napájania
- základná ochrana je zabezpečená základnou izoláciou živých častí, alebo zábranami alebo krytmi
- ochrana pri poruche je zabezpečená ochranným pospájaním, ochranným uzemnením a samočinným odpojením napájania pri poruche

Čl. 412: Dvojitá alebo zosilnená izoláciou

Čl. 413: Elektrické oddelenie (základ. izolácia živých častí, zábrany alebo kryty)

Čl. 414: Malé napätie PELV, SELV

ČÍSLO	TEXT ZMENY – ODÔVODNENIE	DÁTUM	PODPIS
A			
B			
C			

NÁZOV STAVBY

MODERNIZÁCIA ÚDRŽBOVEJ ZÁKLADNE TROLEJBUSOV A VÝSTAVBA MENIARNE

EURÓPSKA ÚNIA
Kohézny fond
OP Integrovaná infraštruktúra 2014 – 2020

MINISTERSTVO DOPRAVY SLOVENSKEJ REPUBLIKY

OBJEDNÁVATEĽ	DOPRAVNÝ PODNIK MESTA PREŠOV, a.s. BARDEJOVSKÁ 7, 080 06 ĽUBOTICE
ZHOTOVITEĽ	ZDRUŽENIE MÚZ PREŠOV
VEDÚCI ČLEN ZDRUŽENIA	DOPRAVOPROJEKT, a.s. KOMINÁRSKA 141/2,4, 832 03 BRATISLAVA
ČLEN ZDRUŽENIA	ISPO spol. s r.o., inžinierske stavby SLOVENSKÁ 86, 080 01 PREŠOV
ZODPOVEDNÁ OSOBA	Ing. MICHAL BOCORA
ZODPOVEDNÁ OSOBA	Ing. JOZEF ANTOL
HLAVNÝ INŽINIER PROJEKTU	Ing. arch. ZUZANA MACHÁČOVÁ
ČÍSLO ZÁKAZKY	8674-00

PROJEKTANT/SPRACOVATEĽ ČASTI	DELTECH, a.s., Priemyselná č.1, 031 01 Liptovský Mikuláš		
DELTECH Priemyselná 1 031 01 Liptovský Mikuláš	ZODPOVEDNÝ PROJEKTANT	Ing. Jozef Barbier	PODPIS
	VYPRACOVAL	Ing. Jozef Barbier	PODPIS
	KONTROLOVAL	Ing. Juraj Dzúrik	PODPIS
	IDENTIF. ČÍSLO PRÍLOHY	MUZTPO-DRS-C-D000-40100-725-X	

ČASŤ DOKUMENTÁCIE: **D VÝKRESY A PÍSOMNOSTI OBJEKTOV**

OBJEKT: **401 HALA PREVÁDZKOVEJ ÚDRŽBY TROLEJBUSOV**

ČASŤ OBJEKTU: **720 ELEKTRICKÁ POŽIARNA SIGNALIZÁCIA**

NÁZOV PRÍLOHY: **SCHÉMA PREPOJENIA ÚSTREDNÍ EPS**

KRAJ	PREŠOVSKÝ
OKRES	PREŠOV
KATASTER	ĽUBOTICE
SÚRADNICOVÝ SYSTÉM	S-JTSK V JTSK
VÝŠKOVÝ SYSTÉM	BPV
DÁTUM	06/2023
FORMÁT	4xA4
MIERKA	-
STUPEŇ	DRS/DVZ
ČÍSLO ZÁKAZKY	20220221
ČÍSLO SPRÁVY	
ČÍSLO PRÍLOHY	725