




401 - Hala prevádzkovej údržby trolejbusov

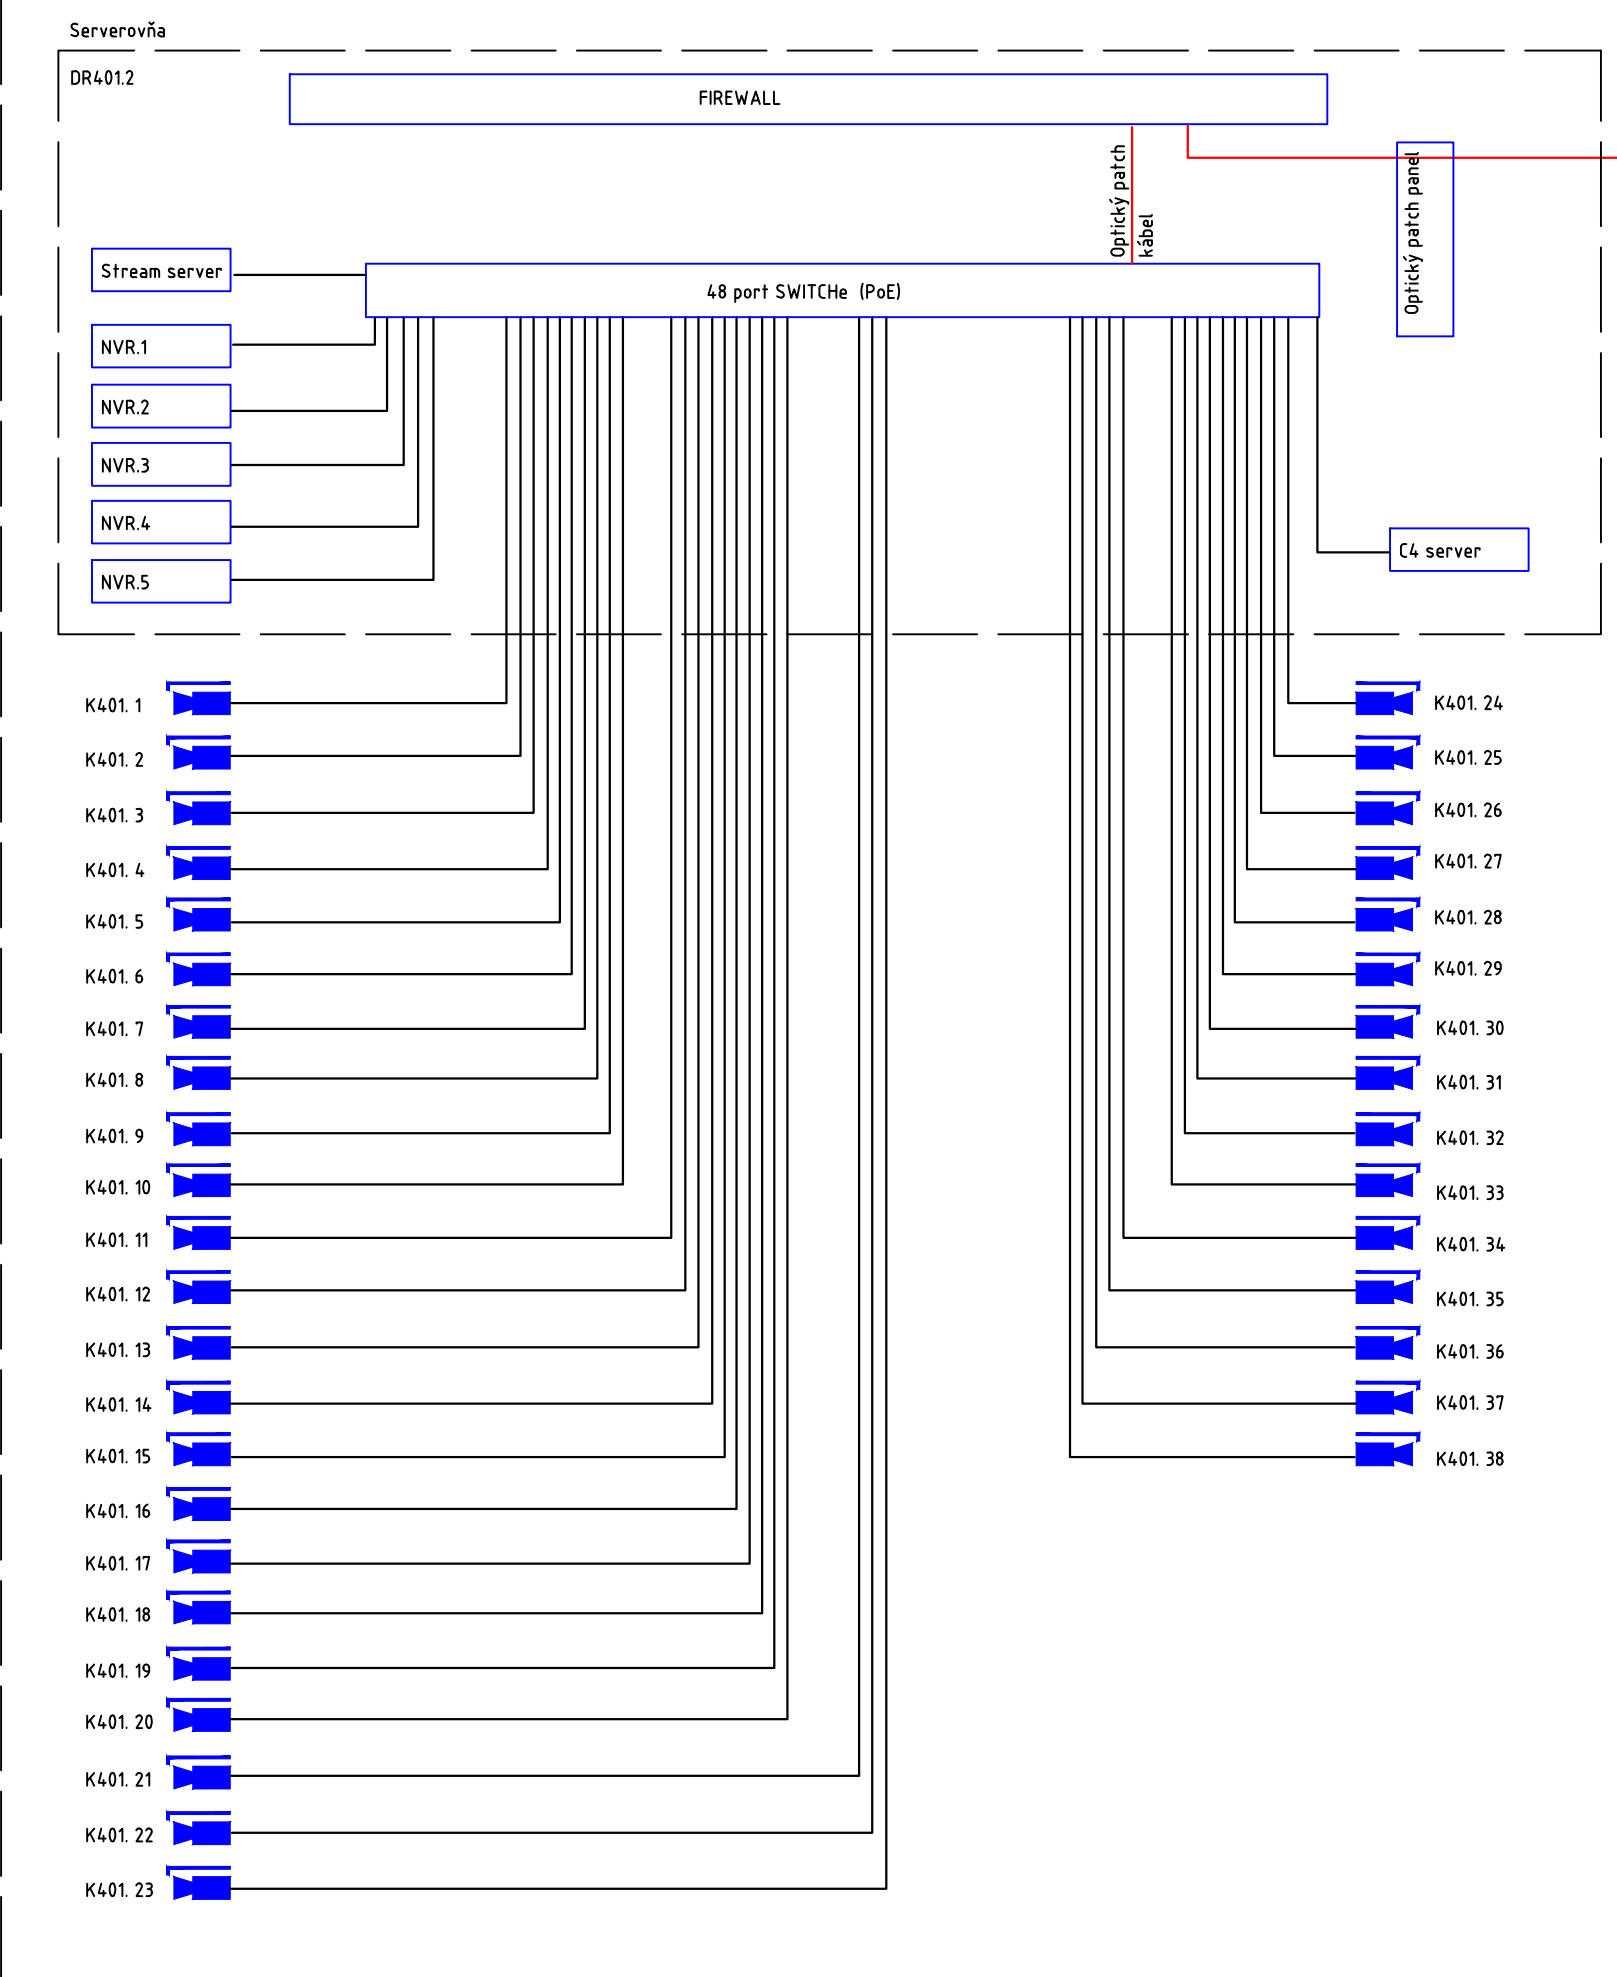

402 - Garáže trolejbusov

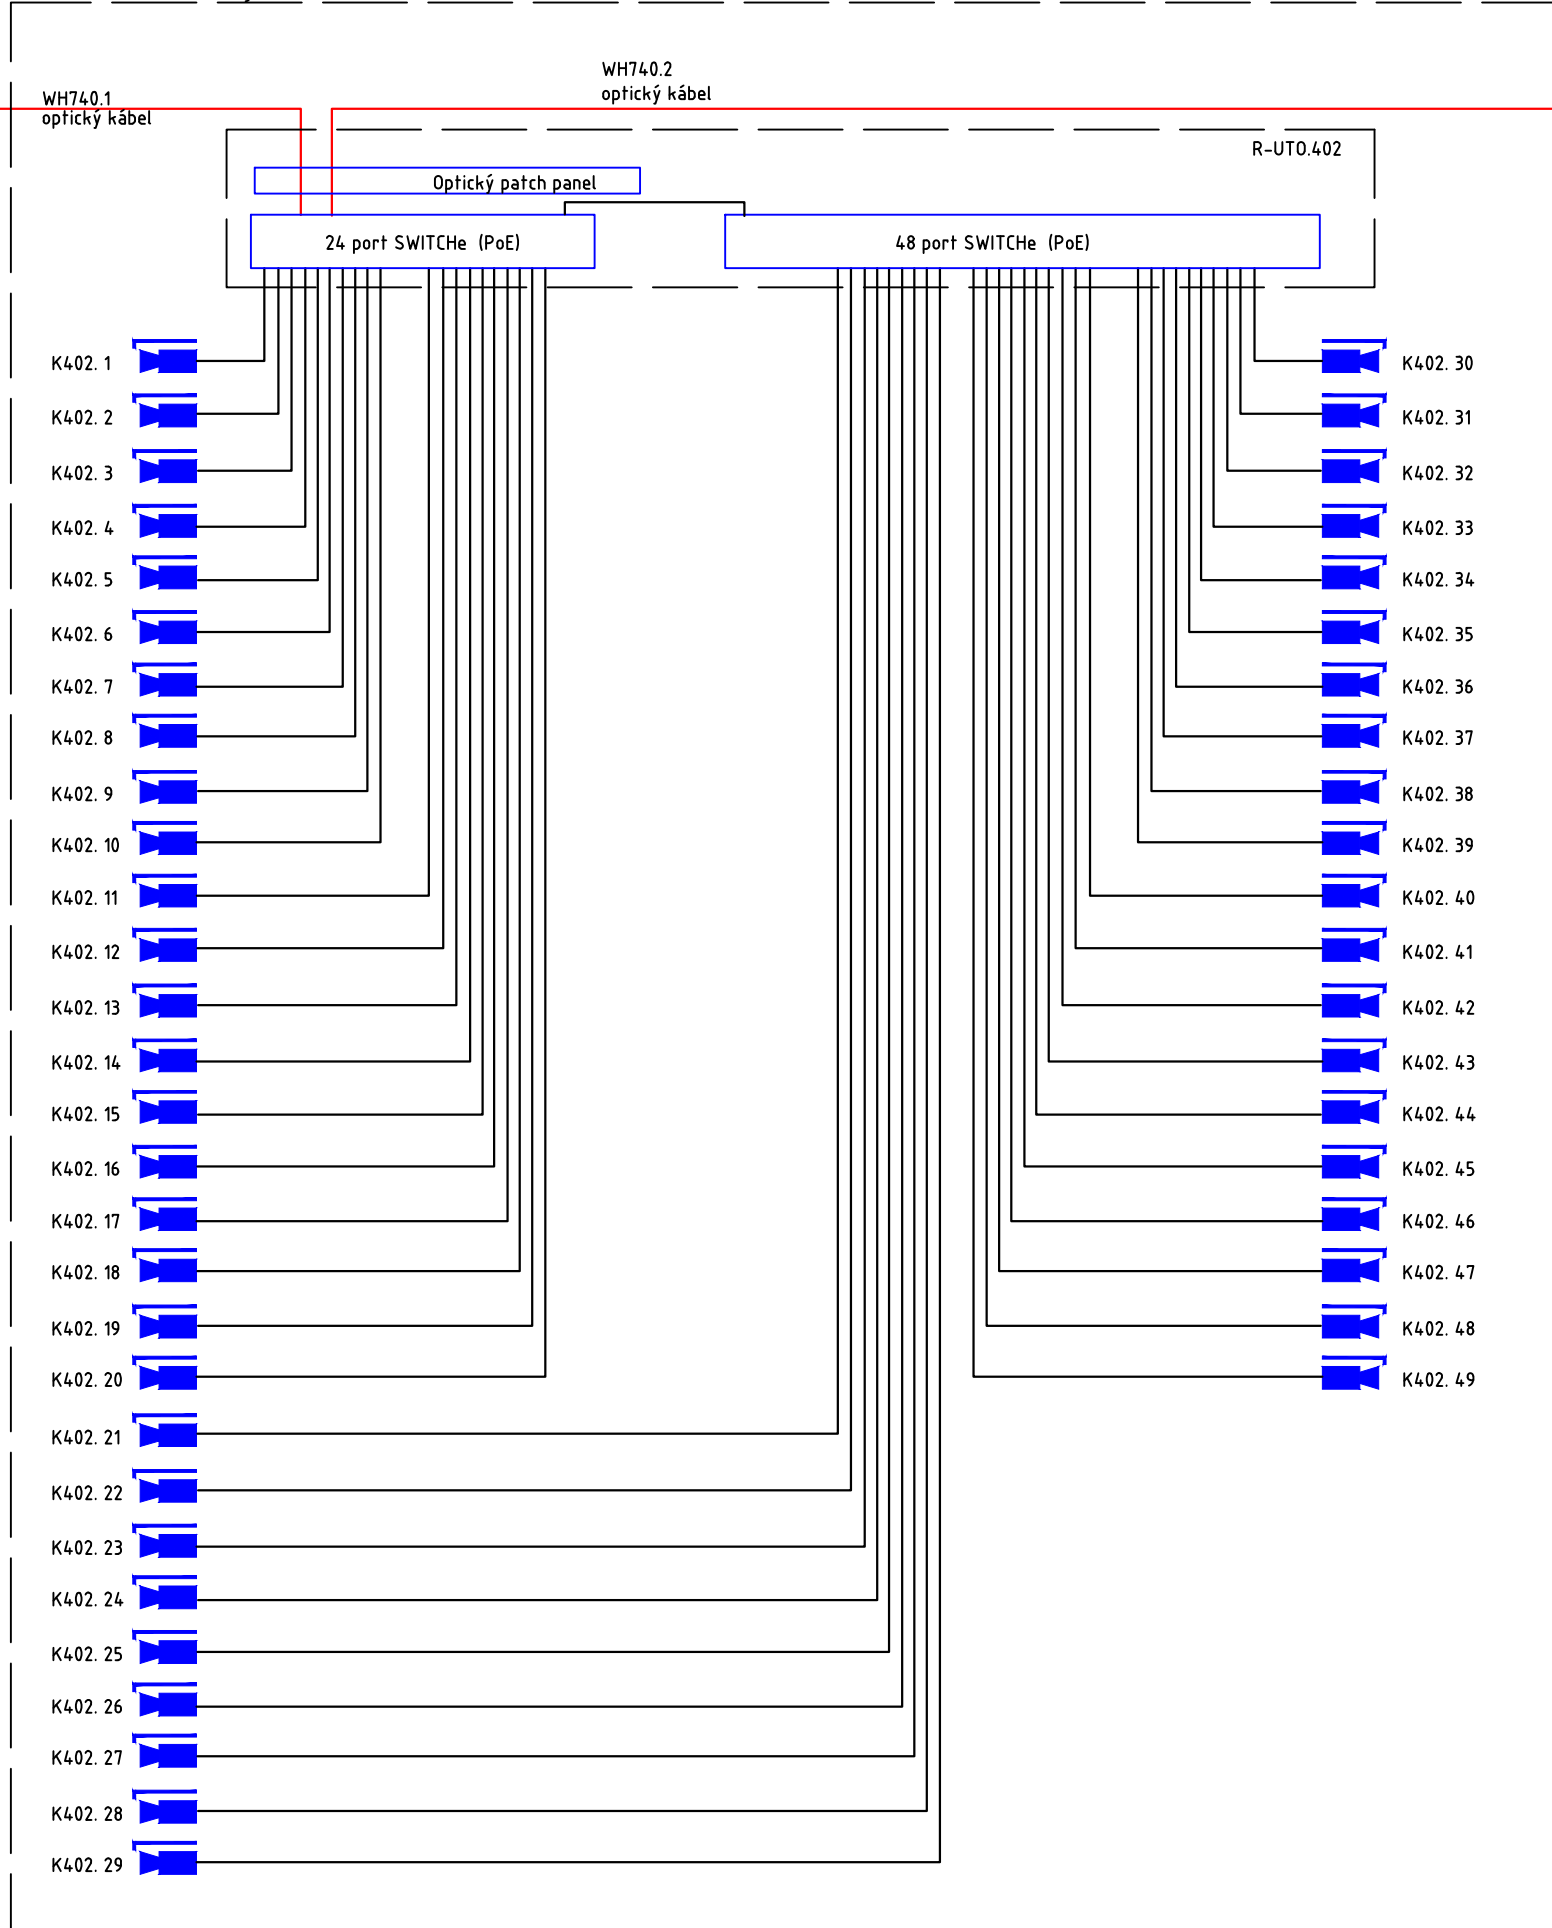

403 - Garáže parciálnych trolejbusov

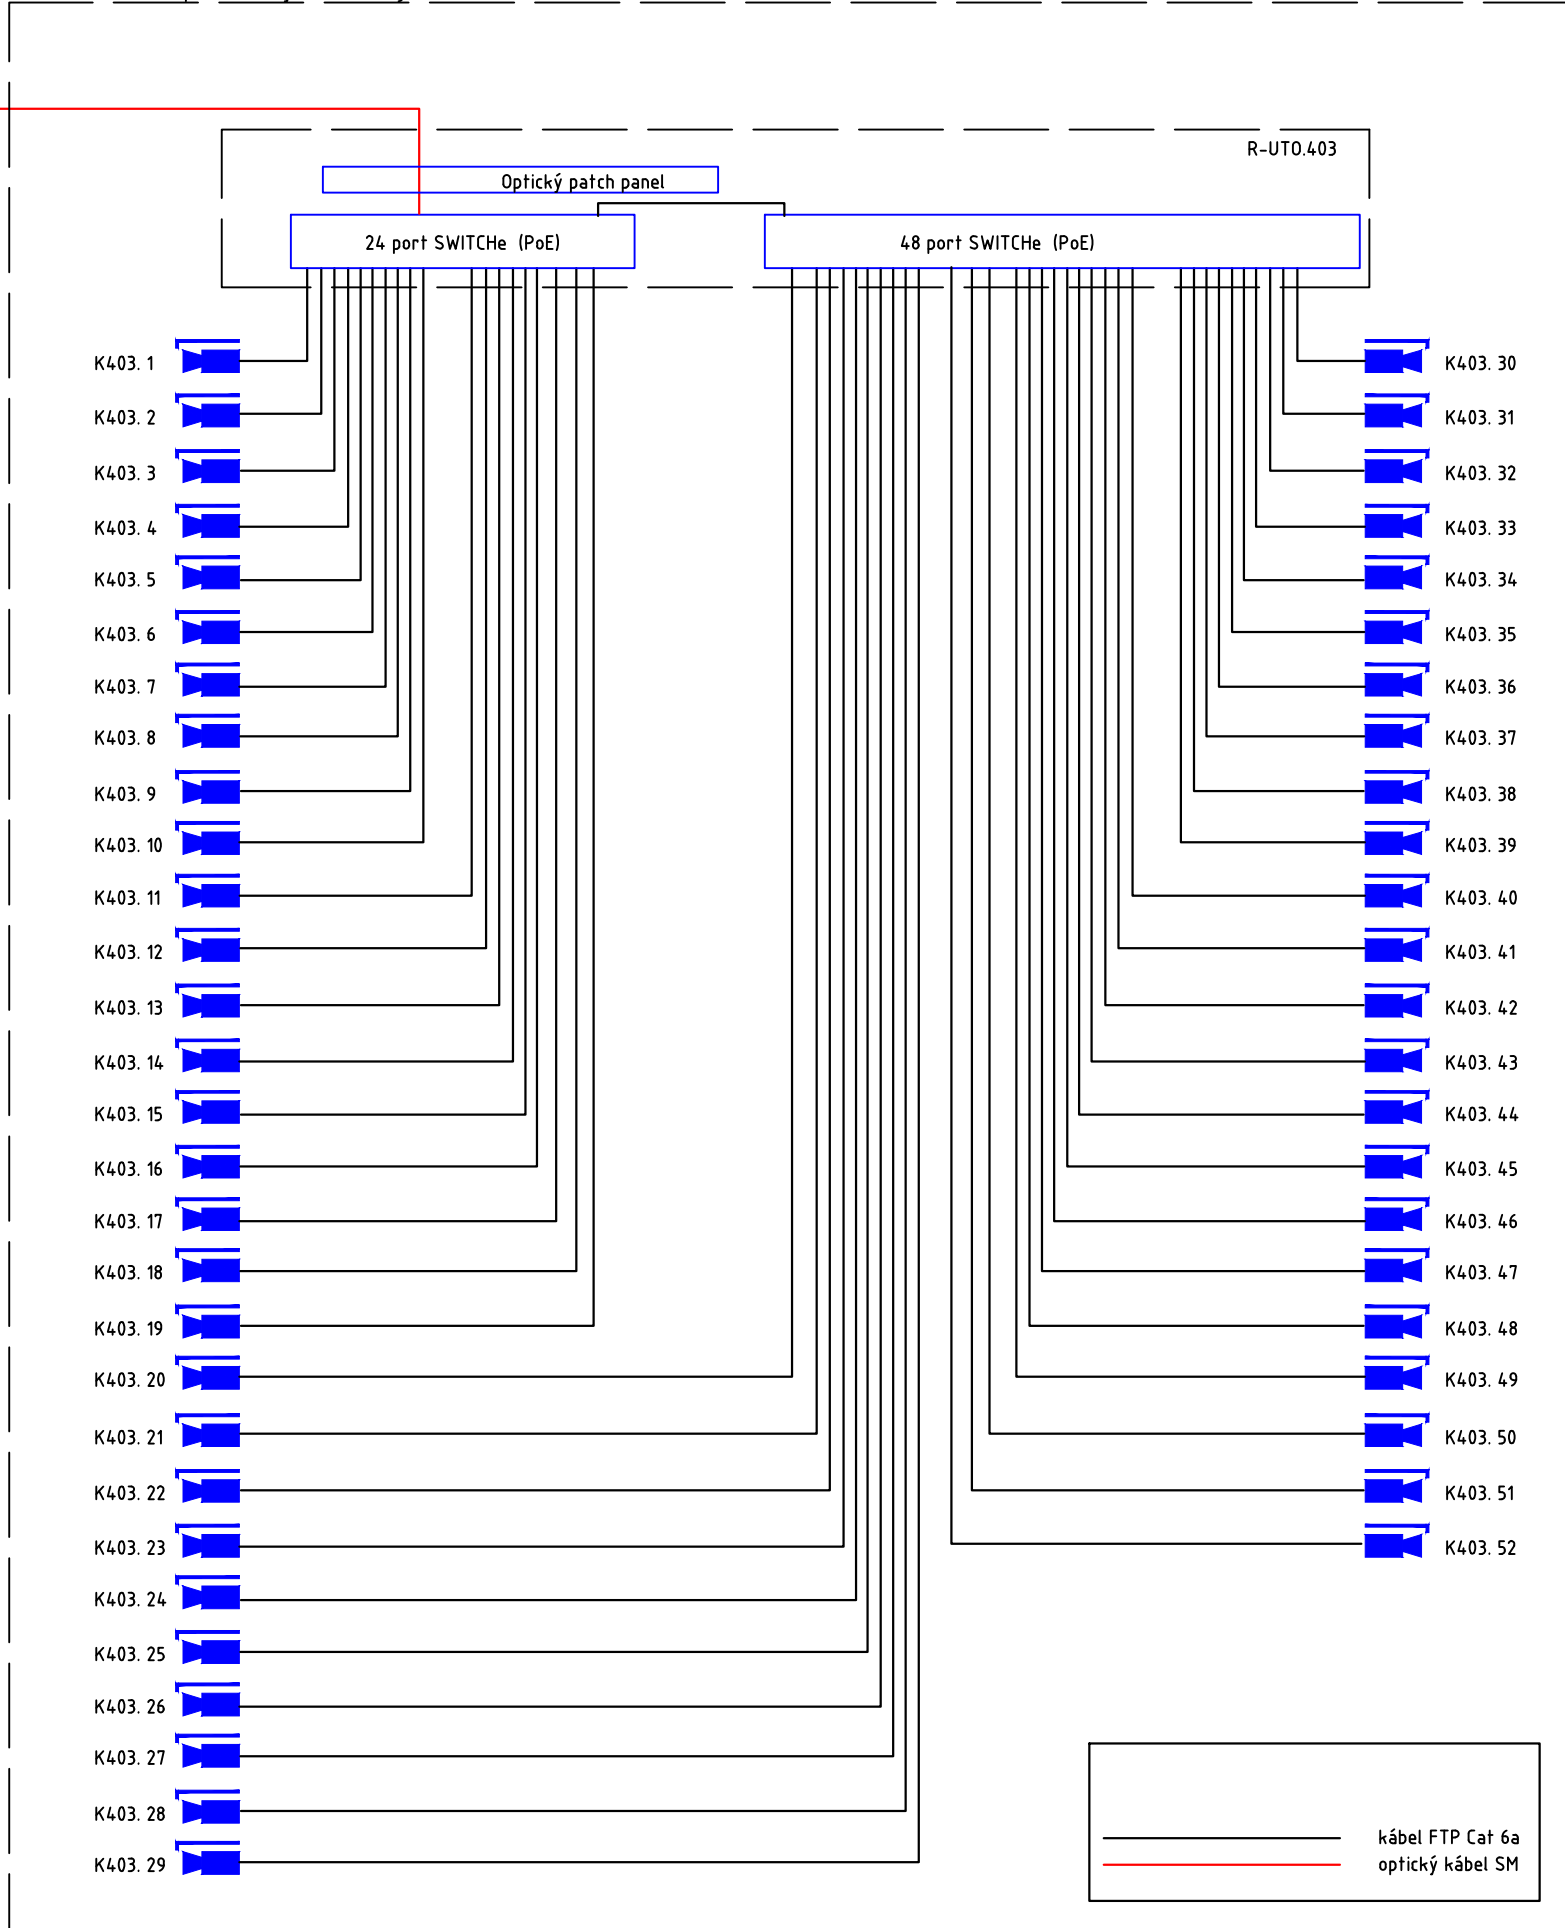

ČÍSLO	TEXT ZMENY - ODŮVODNĚNÍ	DATUM	PODPIS
A			
B			
C			

NÁZOV STAVBY	MODERNIZÁCIA ÚDRŽBOVEJ ZÁKLADNE TROLEJBUSOV A VÝSTAVBA MENIARNE		
	EURÓPSKA ÚNIA Kohézny fond OP Integrovaná infraštruktúra 2014 – 2020		MINISTERSTVO DOPRAVY SLOVENSKEJ REPUBLIKY
OBĽADNÁVATEĽ	DOPRAVNÝ PODNIK MESTA PREŠOV, a.s. BARDEJOVSKÁ 7, 080 06 LUBOTICE		
ZHOTOVITEĽ	ZDORUŽENIE MÚZ PREŠOV		
	VEDÚCI ČLEN ZDORUŽENIA DOPRAVOPROJEKT, a.s. KOMNÁRSKA 141/2/4, 832 03 BRATISLAVA	ČLEN ZDORUŽENIA ISPO spol. s r.o., inžinierske stavby SLOVENSKÁ 86, 080 01 PREŠOV	
	ZODPOVEĎNÁ OSOBA Ing. MICHAL BOČORA	ZODPOVEĎNÁ OSOBA Ing. JOZEF ANTOL	
	HLAVNÝ INŽINIER PROJEKTU Ing. arch. ZUZANA MACHÁČOVÁ		
	ČÍSLO ZÁKAZKY 8614-00		

PROJEKTANT/SPRACOVATEĽ ČASŤI	DELTECH, a.s., Priemyselná č. 1, 031 01 Liptovský Mikuláš		
	ZODPOVEĎNÝ PROJEKTANT Ing. Jozef Barbier	PODPIS	
	VYPRACOVAL Ing. Jozef Barbier	PODPIS	
	KONTROLOVAL Ing. Juraj Ozúrik	PODPIS	
	IDENTIF. ČÍSLO PRÍLOHY MUZTPD-DRS-C-D000-4000-745-X		
ČASŤ DOKUMENTÁCIE	D VÝKRESY A PÍSMONNOSTI OBJEKTOV		
OBJEKT	401 HALA PREVÁDZKOVEJ ÚDRŽBY TROLEJBUSOV		
ČASŤ OBJEKTU	740 KABELÁŽE PRE KAMEROVÝ SYSTÉM		
NÁZOV PRÍLOHY	KAMEROVÝ SYSTÉM - ZAPOJENIE SIETE		
KRAJ	PREŠOVSKÝ		
OKRES	PREŠOV		
KATASTER	LUBOTICE		
SÚRADNICOVÝ SYSTÉM	S-JTSK V JTSK		
VÝŠKOVÝ SYSTÉM	BPV		
DATUM	06/2023		
FORMÁT	A4		
VERZIA			
STUPEŇ	DRS/DRZ		
ČÍSLO ZÁKAZKY	20220221		
ČÍSLO SUPRAVY		ČÍSLO PRÍLOHY	745