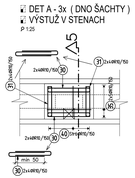

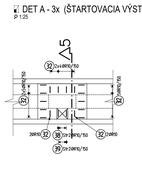

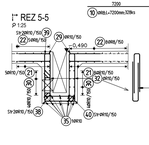

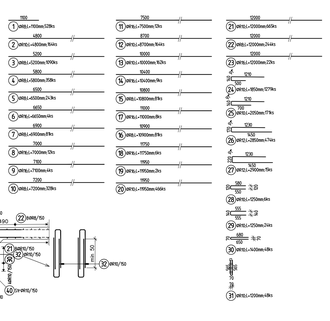

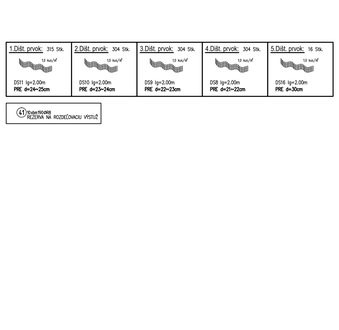

1.Dlž. prvok: 315 Stk.
12 ks/m²
DS1 lg=2.00m
PRE d=24÷25cm

2.Dlž. prvok: 304 Stk.
12 ks/m²
DS10 lg=2.00m
PRE d=23÷24cm

3.Dlž. prvok: 304 Stk.
12 ks/m²
DS9 lg=2.00m
PRE d=22÷23cm

4.Dlž. prvok: 304 Stk.
12 ks/m²
DS8 lg=2.00m
PRE d=21÷22cm

5.Dlž. prvok: 16 Stk.
12 ks/m²
DS16 lg=2.00m
PRE d=30cm

41 Etykieta/NÁLEPKA
ŠTÍTKOVÁ NA BLOKE(ZNAČKU) VÝSTUŽ

Pol	Profil	Dĺžka (mm)	ks	R			
				8	10	12	16
●1	R	8	1160	520	580.8		
●2	R	8	4800	164		787.2	
●3	R	8	5200	1090	5668.0		
●4	R	8	5800	358	2076.4		
●5	R	8	6500	243	1579.5		
●6	R	16	6650	4			26.6
●7	R	8	6900	81	558.9		
●8	R	16	7100	12			84.0
●9	R	16	7100	4			28.4
●10	R	8	7200	309	2361.6		
●11	R	16	7500	12			90.0
●12	R	10	8700	164		1426.8	
●13	R	10	10000	162		1620.0	
●14	R	16	10400	6			93.6
●15	R	8	10800	81	874.8		
●16	R	8	10900	81	882.9		
●17	R	16	11000	8			88.0
●18	R	16	11750	6			70.5
●19	R	16	11950	2			23.9
●20	R	10	11950	466		5568.7	
●21	R	10	12000	665		7980.0	
●22	R	8	12000	244	2928.0		
●24	R	16	12000	22			264.0
●25	R	10	12050	197		2366.2	
26	R	10	12050	171		356.6	
26	R	12	2850	474			1350.9
27	R	12	2900	15			43.5
28	R	10	11250	6	7.5		
29	R	10	1250	24	20.0		
30	R	10	1400	48	67.2		
31	R	10	1450	48	69.6		
32	R	10	1500	81	121.5		
33	R	10	850	1058	899.3		
34	R	16	1500	24			36.0
35	R	10	1550	30	46.5		
36	R	16	1500	54			81.0
37	R	10	1450	701		1016.5	
38	R	10	750	6		4.5	
39	R	10	1300	6		7.8	
40	R	10	1350	6		27.3	
41	R	BM	-	1900.0			
CELKOVÁ DĹŽKA		[m]		19410.9	22304.8	1394.4	886.0
HMOTNOSŤ		[kg]		7659.2	13801.0	1238.0	1398.4
CELKOVÁ HMOTNOSŤ [kg]							24096.6

ZNAČKA VÝSTUŽE

MATERIÁL

VÝSTUŽ – B 500 B
BETÓN – STN EN 206 - C35/45-XC3, XD3(SK) - Cl 0,4 - Dmax=16

KRYTIE

ZHORA A ZBOKU – 50 MM
ZDOLA – 30 mm

POZNÁMKY PRE OHÝBANIE VÝSTUŽE

– MINIMÁLNY VNÚTORNÝ PRIEMER OHYBOV VÝSTUŽE – 4Ø (70 PRE Ø>16mm)
– VÝSTUŽ JE KÓTOVANÁ VONKAJŠÍM ROZMEROM

SKRATKY

H. – HORE
D. – DOLE
S. – DO STREDU
V. – VNÚTRA
◐ – PRACOVNÁ ŠKÁRA (ČASŤ S PLNÝM POUKRUHOM BETÓNUJÚ AKO PRVÚ)
DNH – DLHÚ NOŽNÚ HORE
DND – DLHÚ NOŽNÚ DOLE
MONT. – MONTÁŽNY STYMEĽ (PO ZABETÓNOVANÍ ŠTARTOVACEJ VÝSTUŽE STYMEĽ ODSTRANIŤ)
ŠTART. – ŠTARTOVACIA VÝSTUŽ
PRIL. – PRILOŽKA
PHL. – POZDĽ HORNÚ VÝSTUŽ
PSK. – POZDĽ SPODNÚ VÝSTUŽ
*1 – VÝSTUŽ PRECHÁDZAJÚCU CEZ OTVOR VYSTRIHNÚŤ

POZNÁMKY

– VÝŠKOVÉ KÓTY SKONTROLOVAŤ PODĽA AKTUÁLNYCH VÝKRESOV TVARU
– Z DÔVODU PROTIKOROZNEJ OCHRANY PRED BLÚDivými PRÚDMI JE NUTNÉ NA ZABEZPEČENIE KRYTIA POUŽÍVAŤ NÁSOBNÉ DISTANČNÉ PRVKY
– MEDZI ZALIEVANÝMI JEDNOTLIVÝCH PRACOVNÝCH ZÁBEROV JE NUTNÁ PRESTÁVKA MIN. 7 DNÍ.
– VÝSTUŽ PRI HORNOM POVRCHU JE VYKRESLOVANÁ ČIARKOVANE
– MINIMÁLNE STYKOVACIE DĹŽKY (AK NIE JE NAZNAČENÉ INAK)
Ø8 – 350 MM
Ø10 – 400 MM
Ø16 – 750 MM

ZÁKLADOVÁ DOSKA
SPODNÁ + HORNÁ VÝSTUŽ
P 1:50

SMER ULOŽENIA VÝSTUŽE

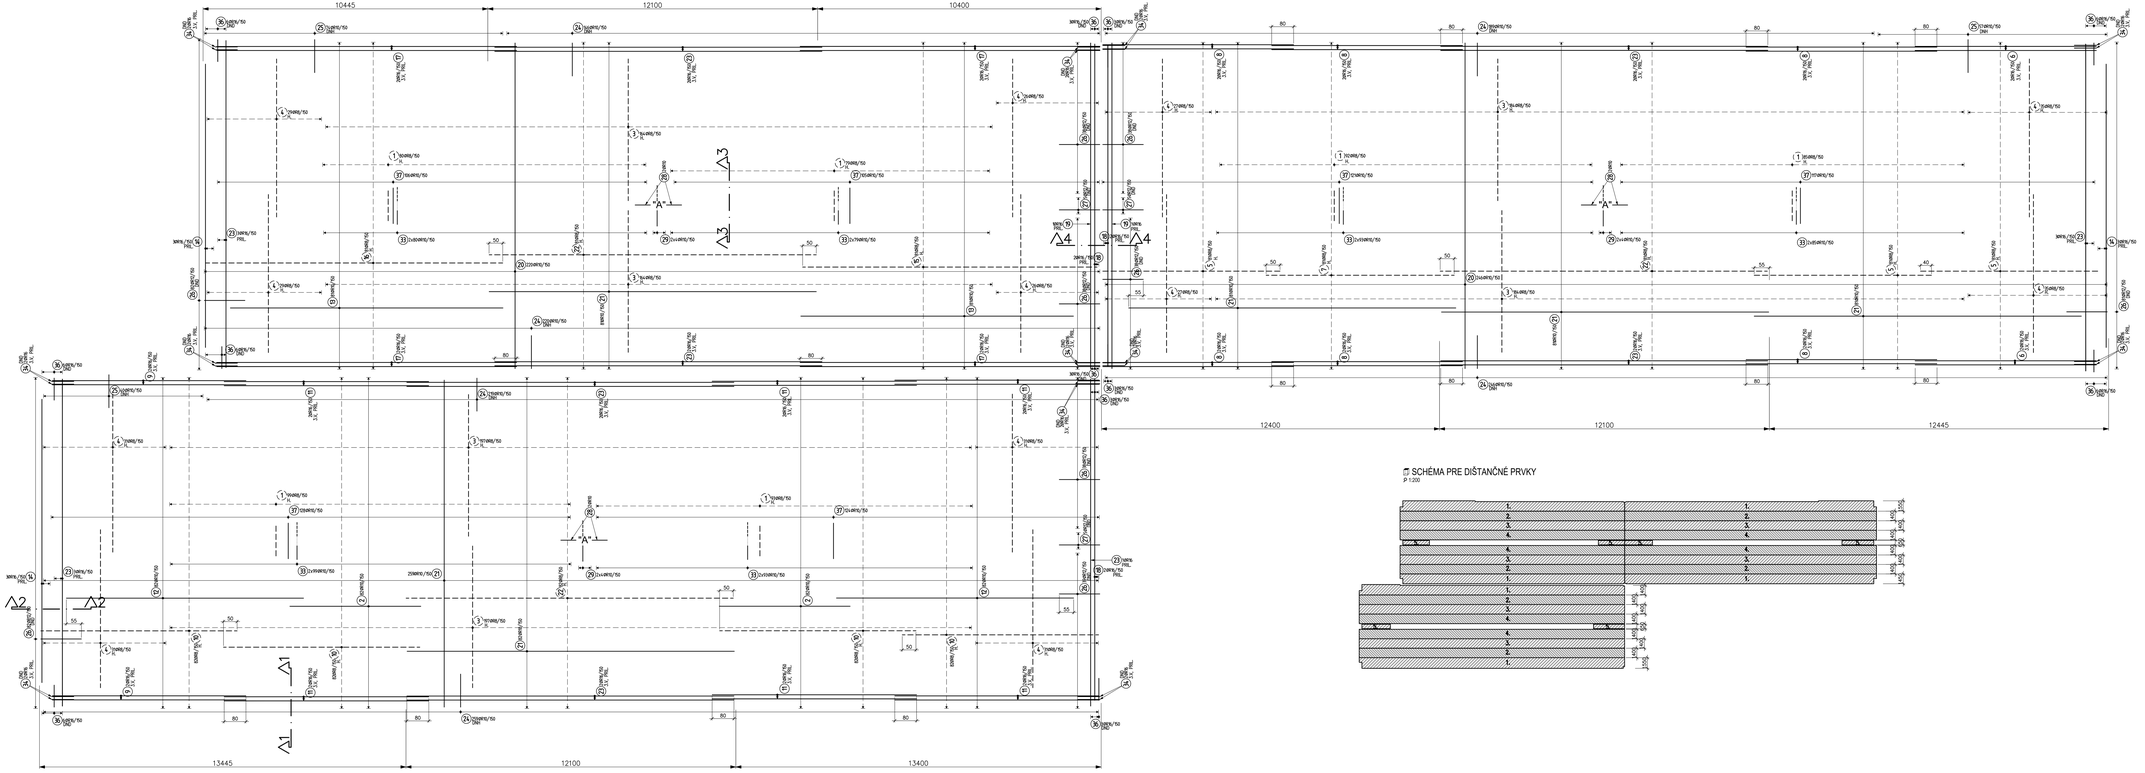

SCHÉMA PRE DISTANČNÉ PRVKY
P 1:200

MODERNIZÁCIA ÚDRŽBOVEJ ZÁKLADNE TROLEJBUSOV A VÝSTAVBA MENIARNE

EURÓPSKA ÚNIA
Kohézny fond
OP Integrovaná infraštruktúra 2014 – 2020

MINISTERSTVO DOPRAVY SLOVENSKEJ REPUBLIKY

OBJEDNÁVATEĽ: DOPRAVNÝ PODNIK MESTA PREŠOV, a.s.
NAMESTOVAČOVA 7, 080 06 OSTROVANY

ZHOTOVITEĽ: ZDRUŽENIE MOŽ PREŠOV

VEDÚCI ZLÚ ZDRUŽENIA	ZLÚ ZDRUŽENIA
DOPRAVOPROJEKT, a.s. KOMÁRŇANSKÁ 14/C/A, 831 03 BRATISLAVA	ISPO spol. s r.o., Hlinianske stavby SLOVENSKÁ 80, 080 01 PREŠOV
ZODPOVEDNÝ PROJEKTANT: Ing. MICHAL BUCKA	ZODPOVEDNÝ PROJEKTANT: Ing. JOZEF ANTOL
HLAVNÝ INŽINIER PROJEKTU: Ing. arch. ZUZANA PACHOVSKÁ	
ČÍSLO ZMLUVY: 8/A/19	

PROJEKT ZABEZPEČUJÚCEJ ČASTI: DOPRAVOPROJEKT, a.s. KOMÁRŇANSKÁ 14/C/A, 831 03 BRATISLAVA		
	ZODPOVEDNÝ PROJEKTANT	Ing. ANDREJ HABRUSKA
	VYPRACOVAL	Ing. ANDREJ HABRUSKA
	KONTROLOVAL	Ing. RUDOLF VOLEČEK
	ODBORNÝ ZÁSTUPCA PROJEKTU	PROFESIA ZSVS č. 2006-1410/8-1 A.1.1

ČASŤ DOKUMENTÁCIE	D VÝKRESY A PISOMNOSTI OBJEKTOV	
PROJEKT	402 GARÁŽE TROLEJBUSOV	
ČASŤ OBJEKTU	200 STATIKA	
VEDÚCI PROJEKTU		
	VÝKRES VÝSTUŽE - ZÁKLADY NA OSI D-F / 1-15	

MIERKA	1:50
FORMÁT	A0
DÁTUM	12/2019
ZMENOVÝ LISTOV	1 (TYP A 1x4)
STUPEŇ STAVBY	Bm
SÚTAP	8x(1852)
POHĽAD	1 hala
PODHĽAD	100, 105
ČASŤ	200.D.02
PROJEKT ČÍSLO	8/A/19
VÝKRES ČÍSLO	233