


**DETAIL ZVODU A UZEMŇOVAČA**  
P 1:25

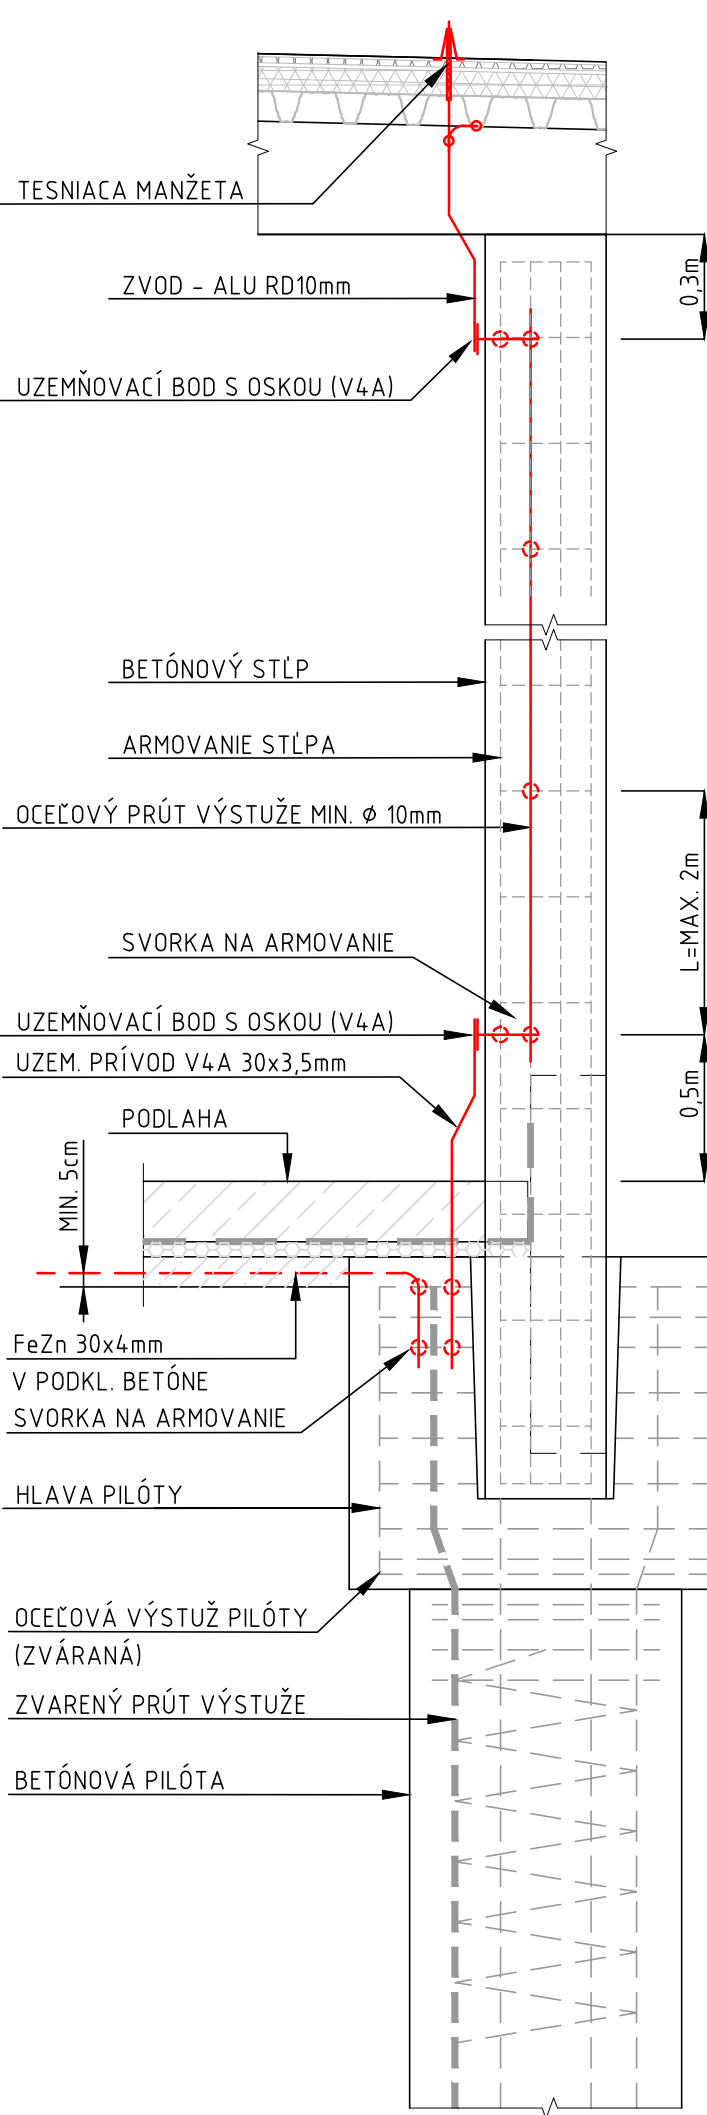

## LEGENDA ZNAČIEK

- UZEMŇOVACIA SÚSTAVA – PÁSKY FeZn 30x10x UL V PODKLADNOM BETÓNE PODLAHY
- UZEMŇOVACIA PRÍVOD – PÁSKY VLK 30x35mm
- ZÁKLADOVÝ UZEMŇOVAC – OCEOVÁ VÝSTUŽ PLOTÝ A HLAVICE, SÚČASŤ STAVEBNEJ ČASŤ
- HJS – SVORKA HLAVNÉHO POSPÁJANIA
- SR02 – UZEMŇOVACIA SVORKA KRÍŽOVÁ (PÁSKY/PÁSKO)
- KU – UZEMŇOVACIA SVORKA NA ARMOVANIE
- EKUPOTENCIÁLŔOVÉ RESP. DOPLNKOVÉ POSPÁJANIE
- PRÍPOJITÝ ZVODY ZACHYTÁVACEJ SÚSTAVY
- PRÍPOJITÝ OCEOVÝ KONŠTRUKCI
- ZÁKLADOVÝ UZEMŇOVAC – PŘEVÁRNA VÝSTUŽ PLOTÝ

## POZNÁMKY:

- ŽE BT BOL ANALÝZOU RIZIKA PODĽA STN EN 62305-2 ZARADENÝ DO TREDEJ OCHRANY LPL II.  
 ZACHYTÁVACIA SÚSTAVA - MREŽOVÁ SIŤ A TVÝROV ZACHYTÁVAČE LPS II.  
 VZDIALENOSŤ PODPER ZACHYTÁVAČEJ SÚSTAVY A ZVODOV MAX. 1,0m. VÝŠKA PODPER OD STREŠNEJ KRYTINY MN. 30mm  
 UZEMŇOVACIA SÚSTAVA - ZÁKLADOVÝ UZEMŇOVAČ ZHOTOVENÝ PODĽA STN 62305-3 A 3302010-5-54.  
 MAXIMÁLNA HODNOTA OPOROU UZEMŇENIA JE 15Ω.

ČÍSLO	TEXT ZMEN - ODPOVEDE	DÁTUM	PRISHL
A			
B			
C			

**NÁZOV STAVBY**

**MODERNIZÁCIA ÚDRŽBOVEJ ZÁKLADNE TROLEJBUSOV A VÝSTAVBA MENIARNE**



**EURÓPSKA ÚNIA**  
Kohézny fond  
OP Integrovaná infraštruktúra 2014 – 2020



**MINISTERSTVO  
DOPRAVY  
SLOVENSKEJ REPUBLIKY**

GRANTOVATEĽ	DOPRAVNÝ PODNIK MESTA PREŠOV, a.s. BAŤARIE JOVSKÝ 1, 080 06 SUBRTEC
ZAKÁZATEĽ	ZDRUŽENIE MŤP PREŠOV
 <p>VEŠKOVÁ ĽUDMILA DOPRAVOPROJEKT, a.s. KOPRIVSKÁ 84/2, 832 01 BRATISLAVA DOPRAVNÝ ÚRAD H. KALÁŠA 16/100 PREŠOV TEL. 057 2024444 E-MAIL: ZAKAZKY@DOPRAVOPROJEKT.SK</p>	<p>ČLÉN ZDRUŽENIA ISPO spol. s r.o., inžinierske služby SLOVENSKEJ 86, 080 01 PREŠOV DOPRAVNÝ ÚRAD H. KALÁŠA 16/100 PREŠOV TEL. 057 2024444 E-MAIL: ZAKAZKY@DOPRAVOPROJEKT.SK</p>



**ISPO**  
inžinierske služby

09.07.2021 ANTA

[illegible]