




POHLAD JUHOVÝCHODNÝ  
1 : 50

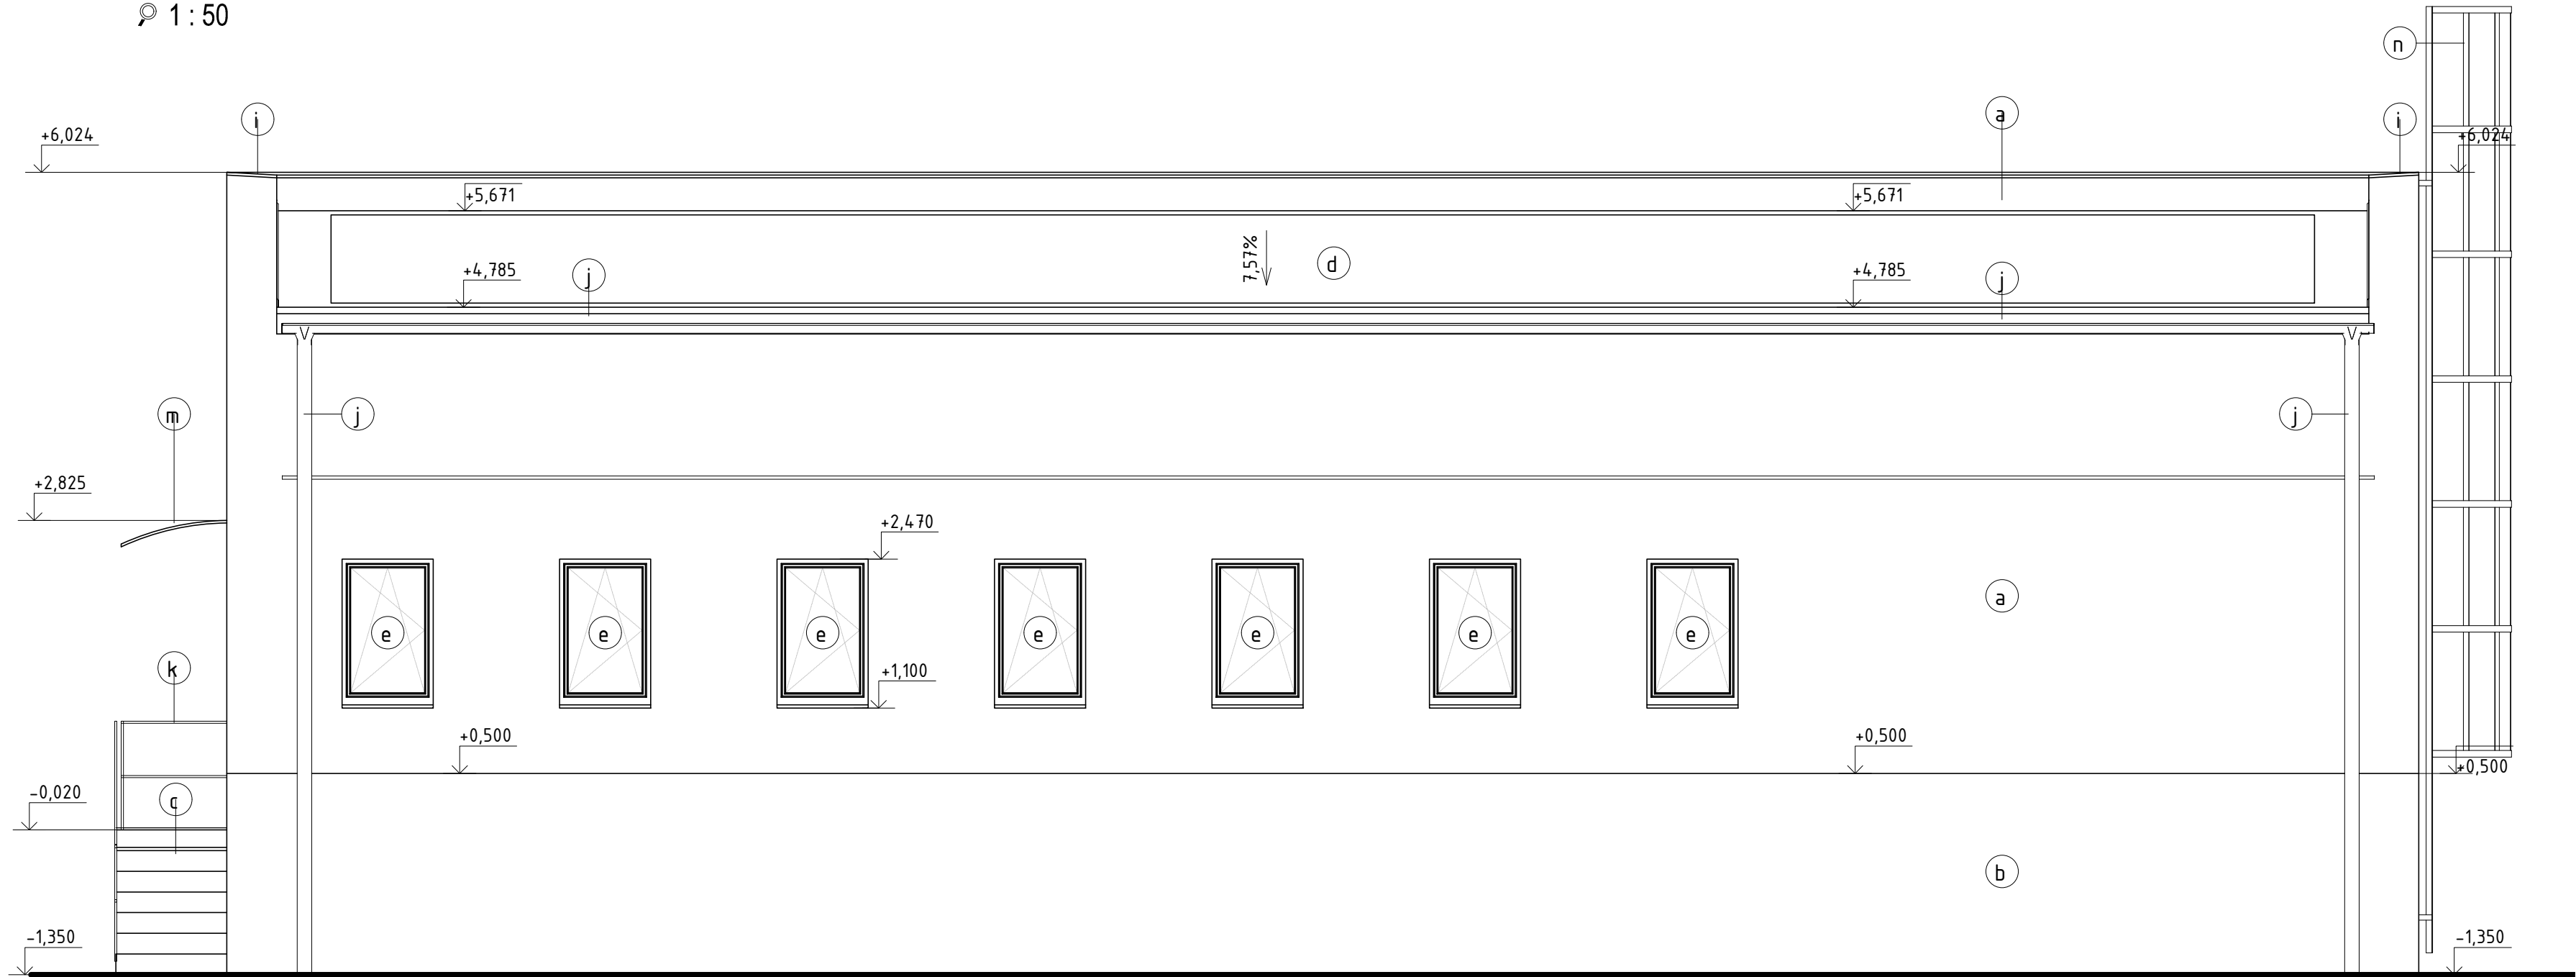


POHLAD JUHOZÁPADNÝ  
1 : 50

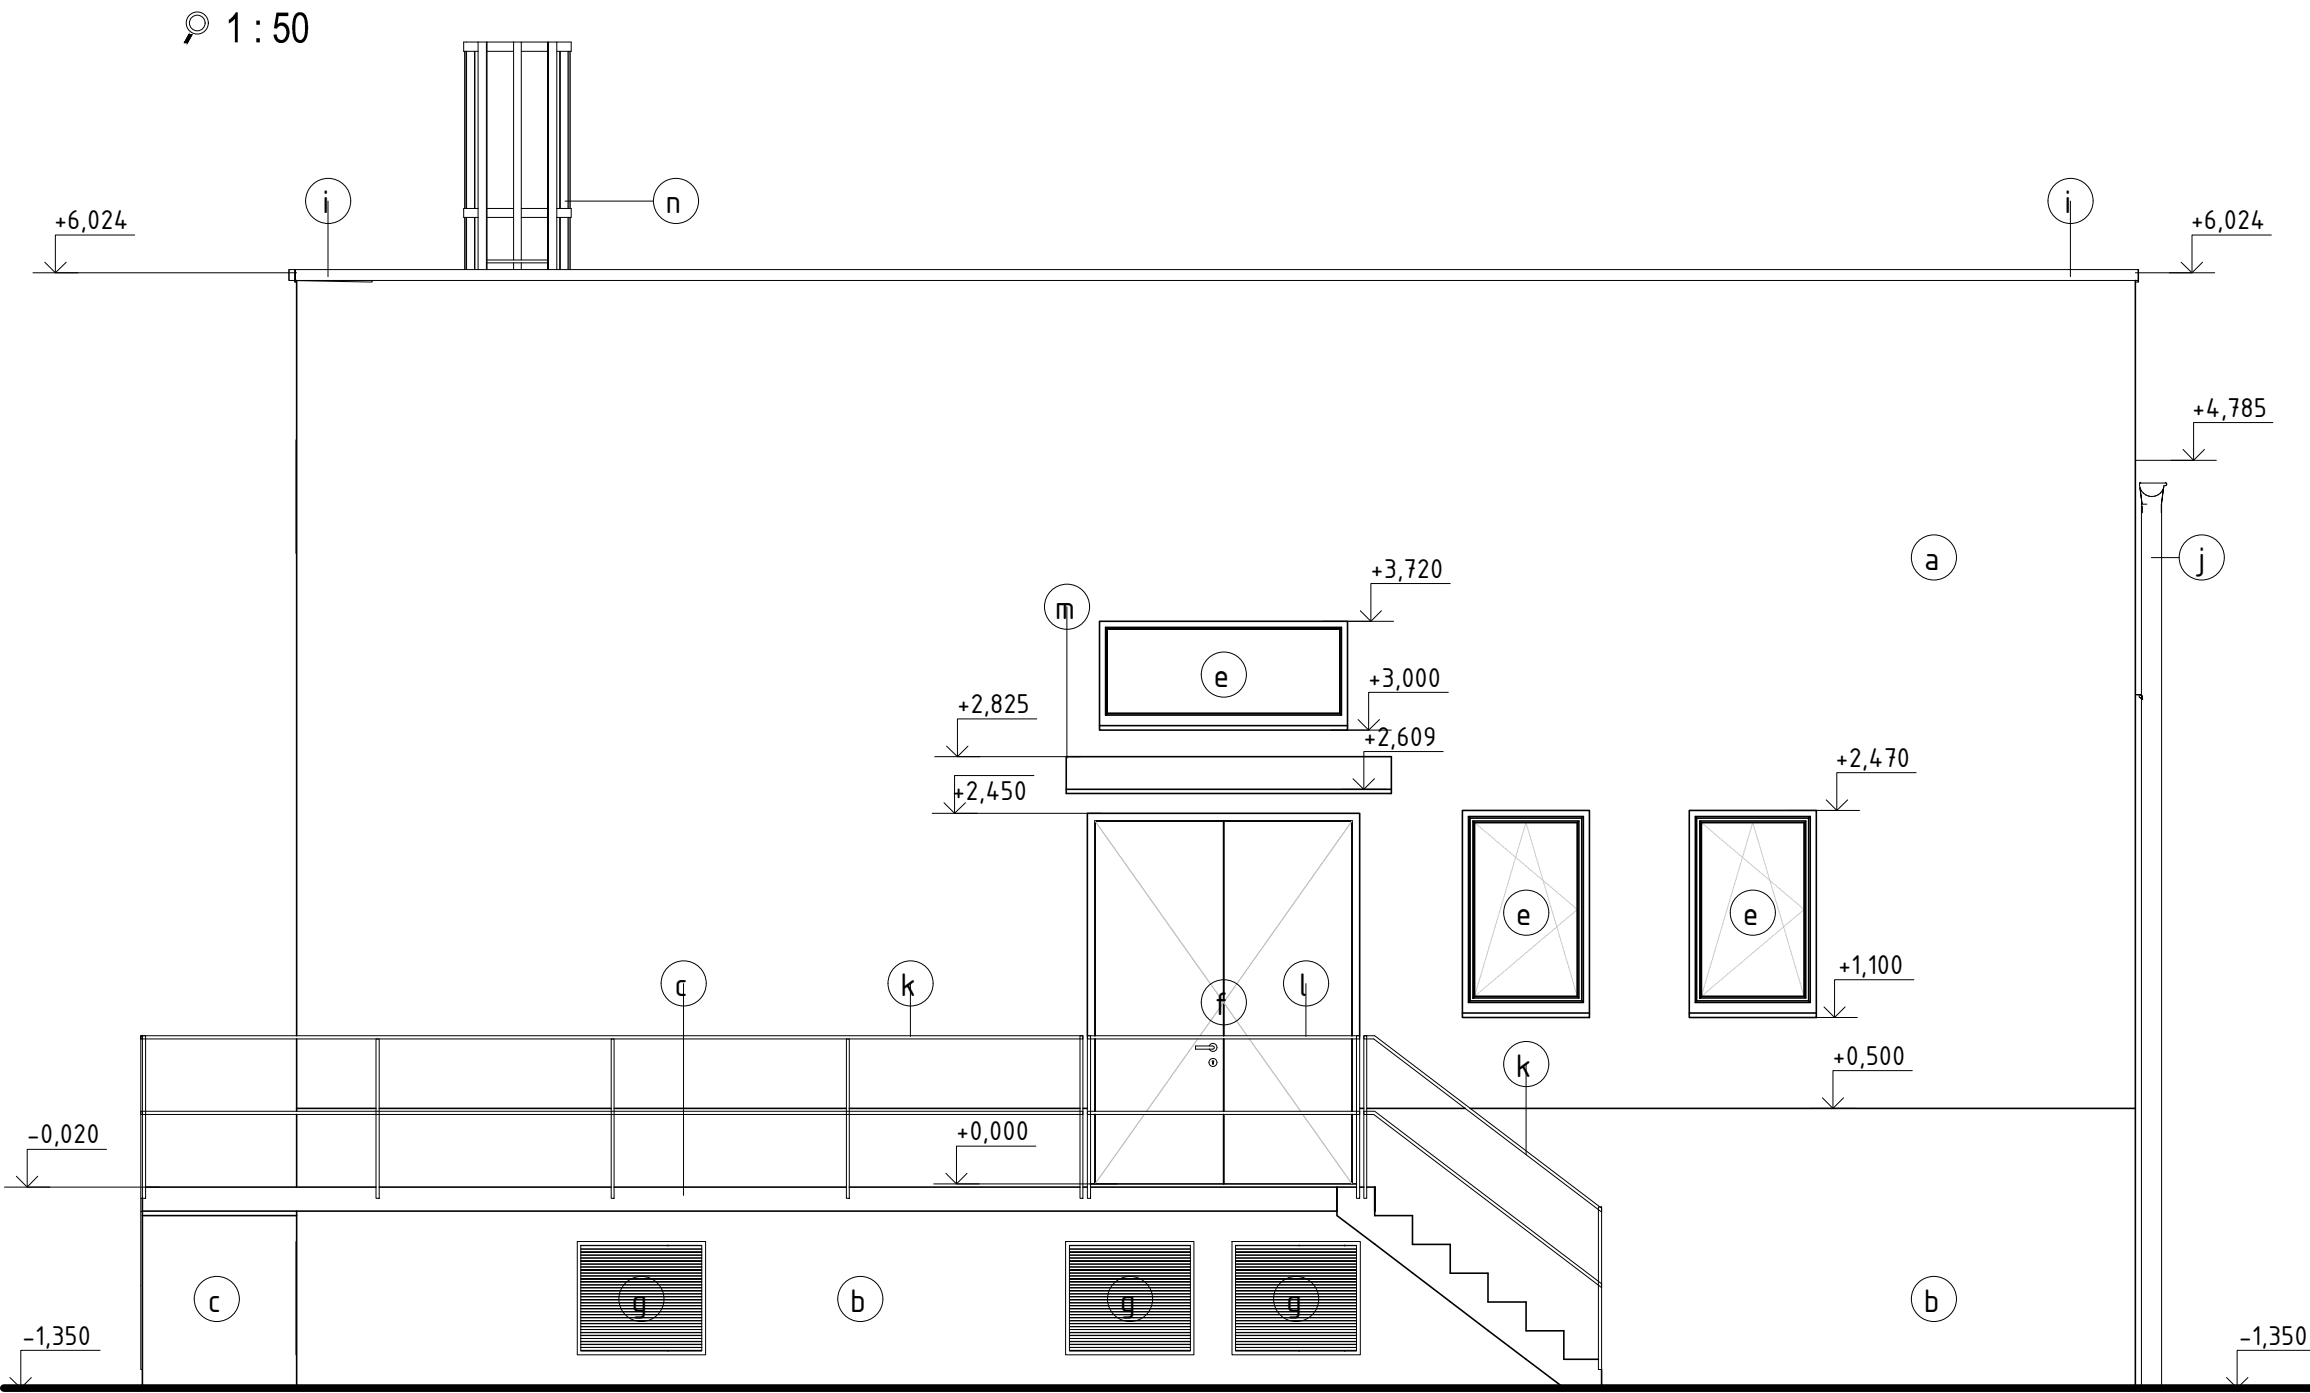

POHLAD SEVEROZÁPADNÝ  
1 : 50

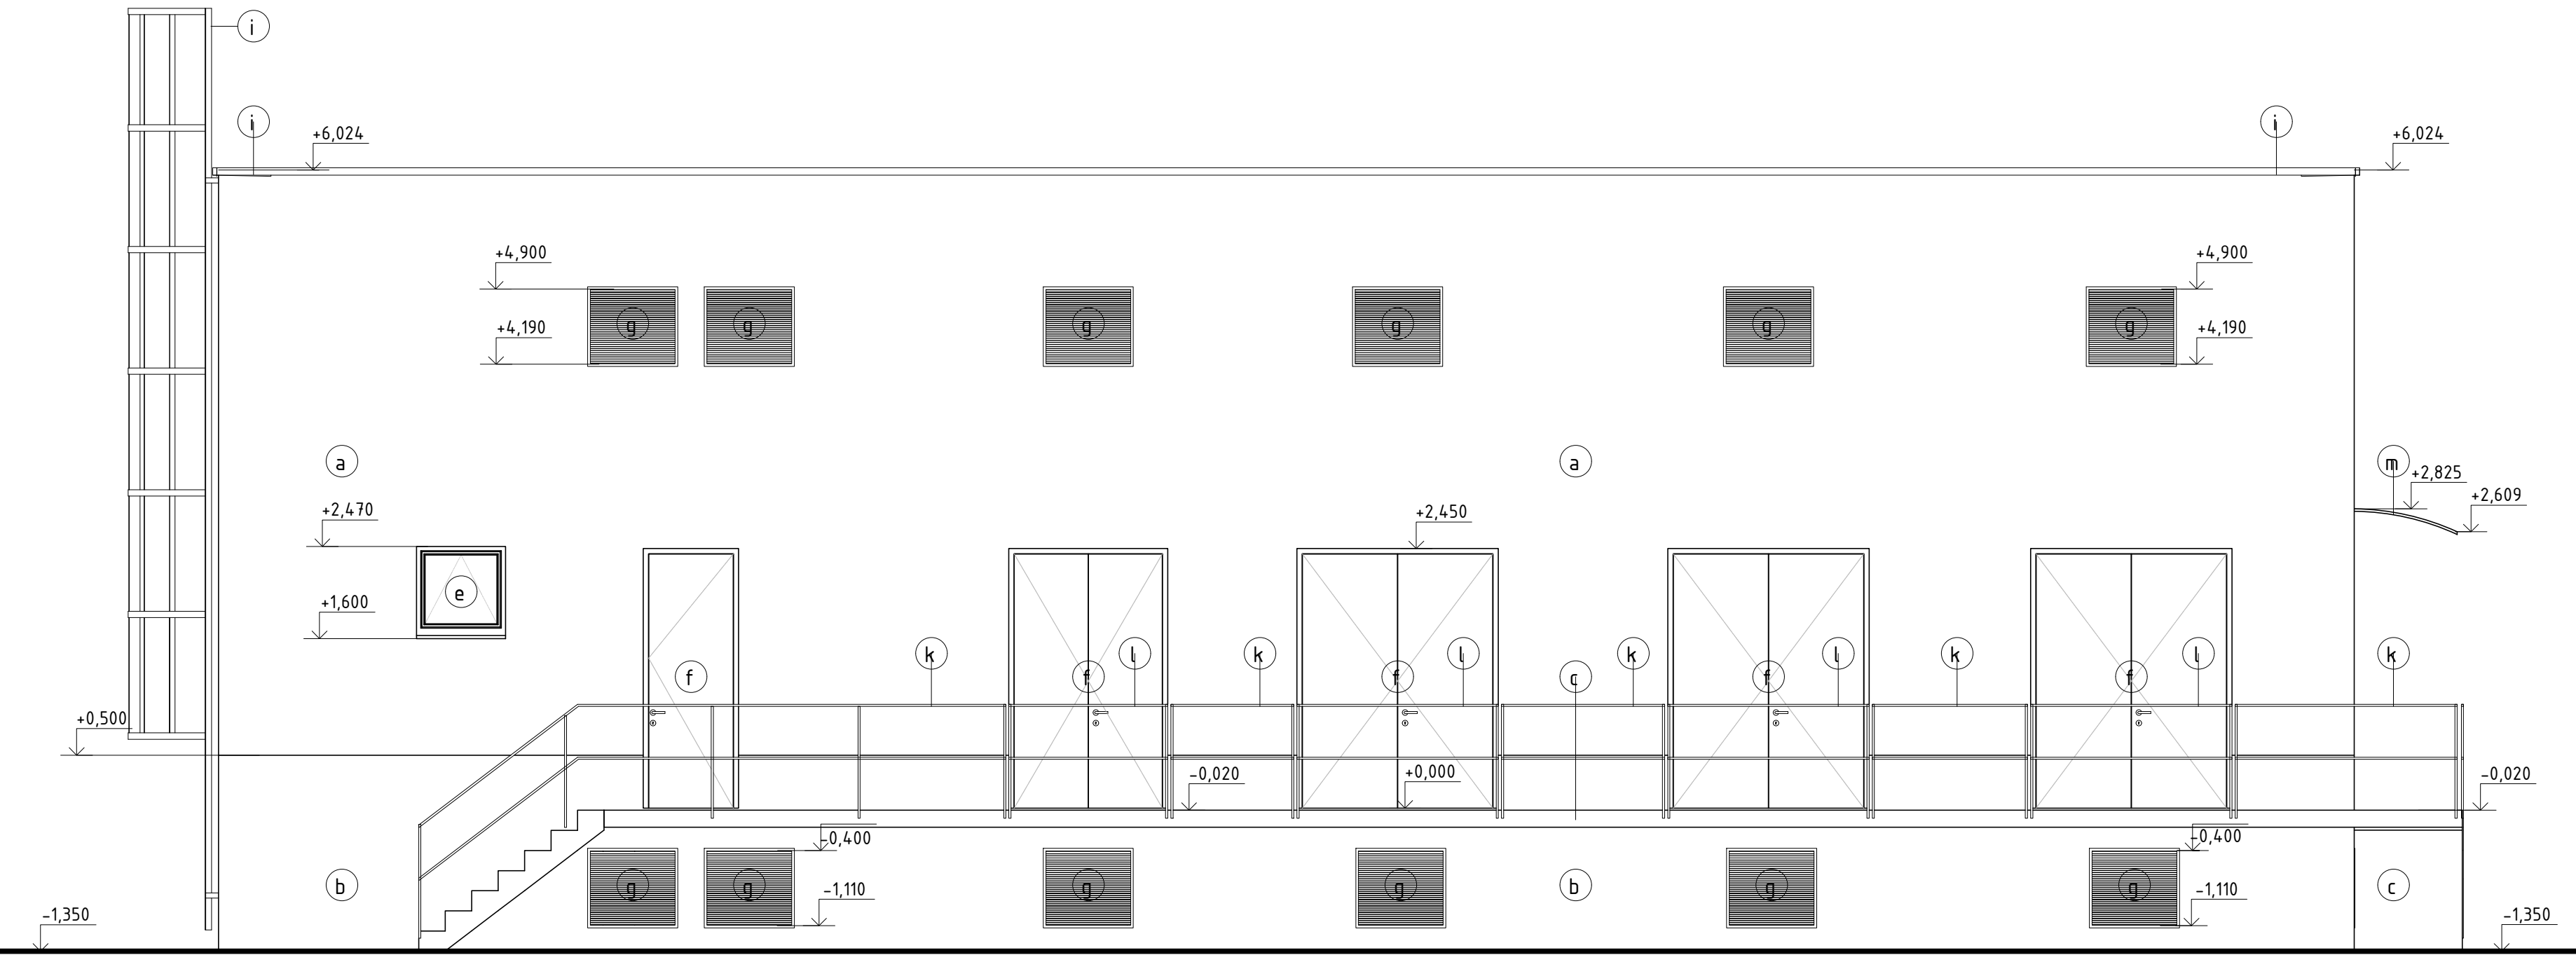

POHLAD SEVEROVÝCHODNÝ  
1 : 50

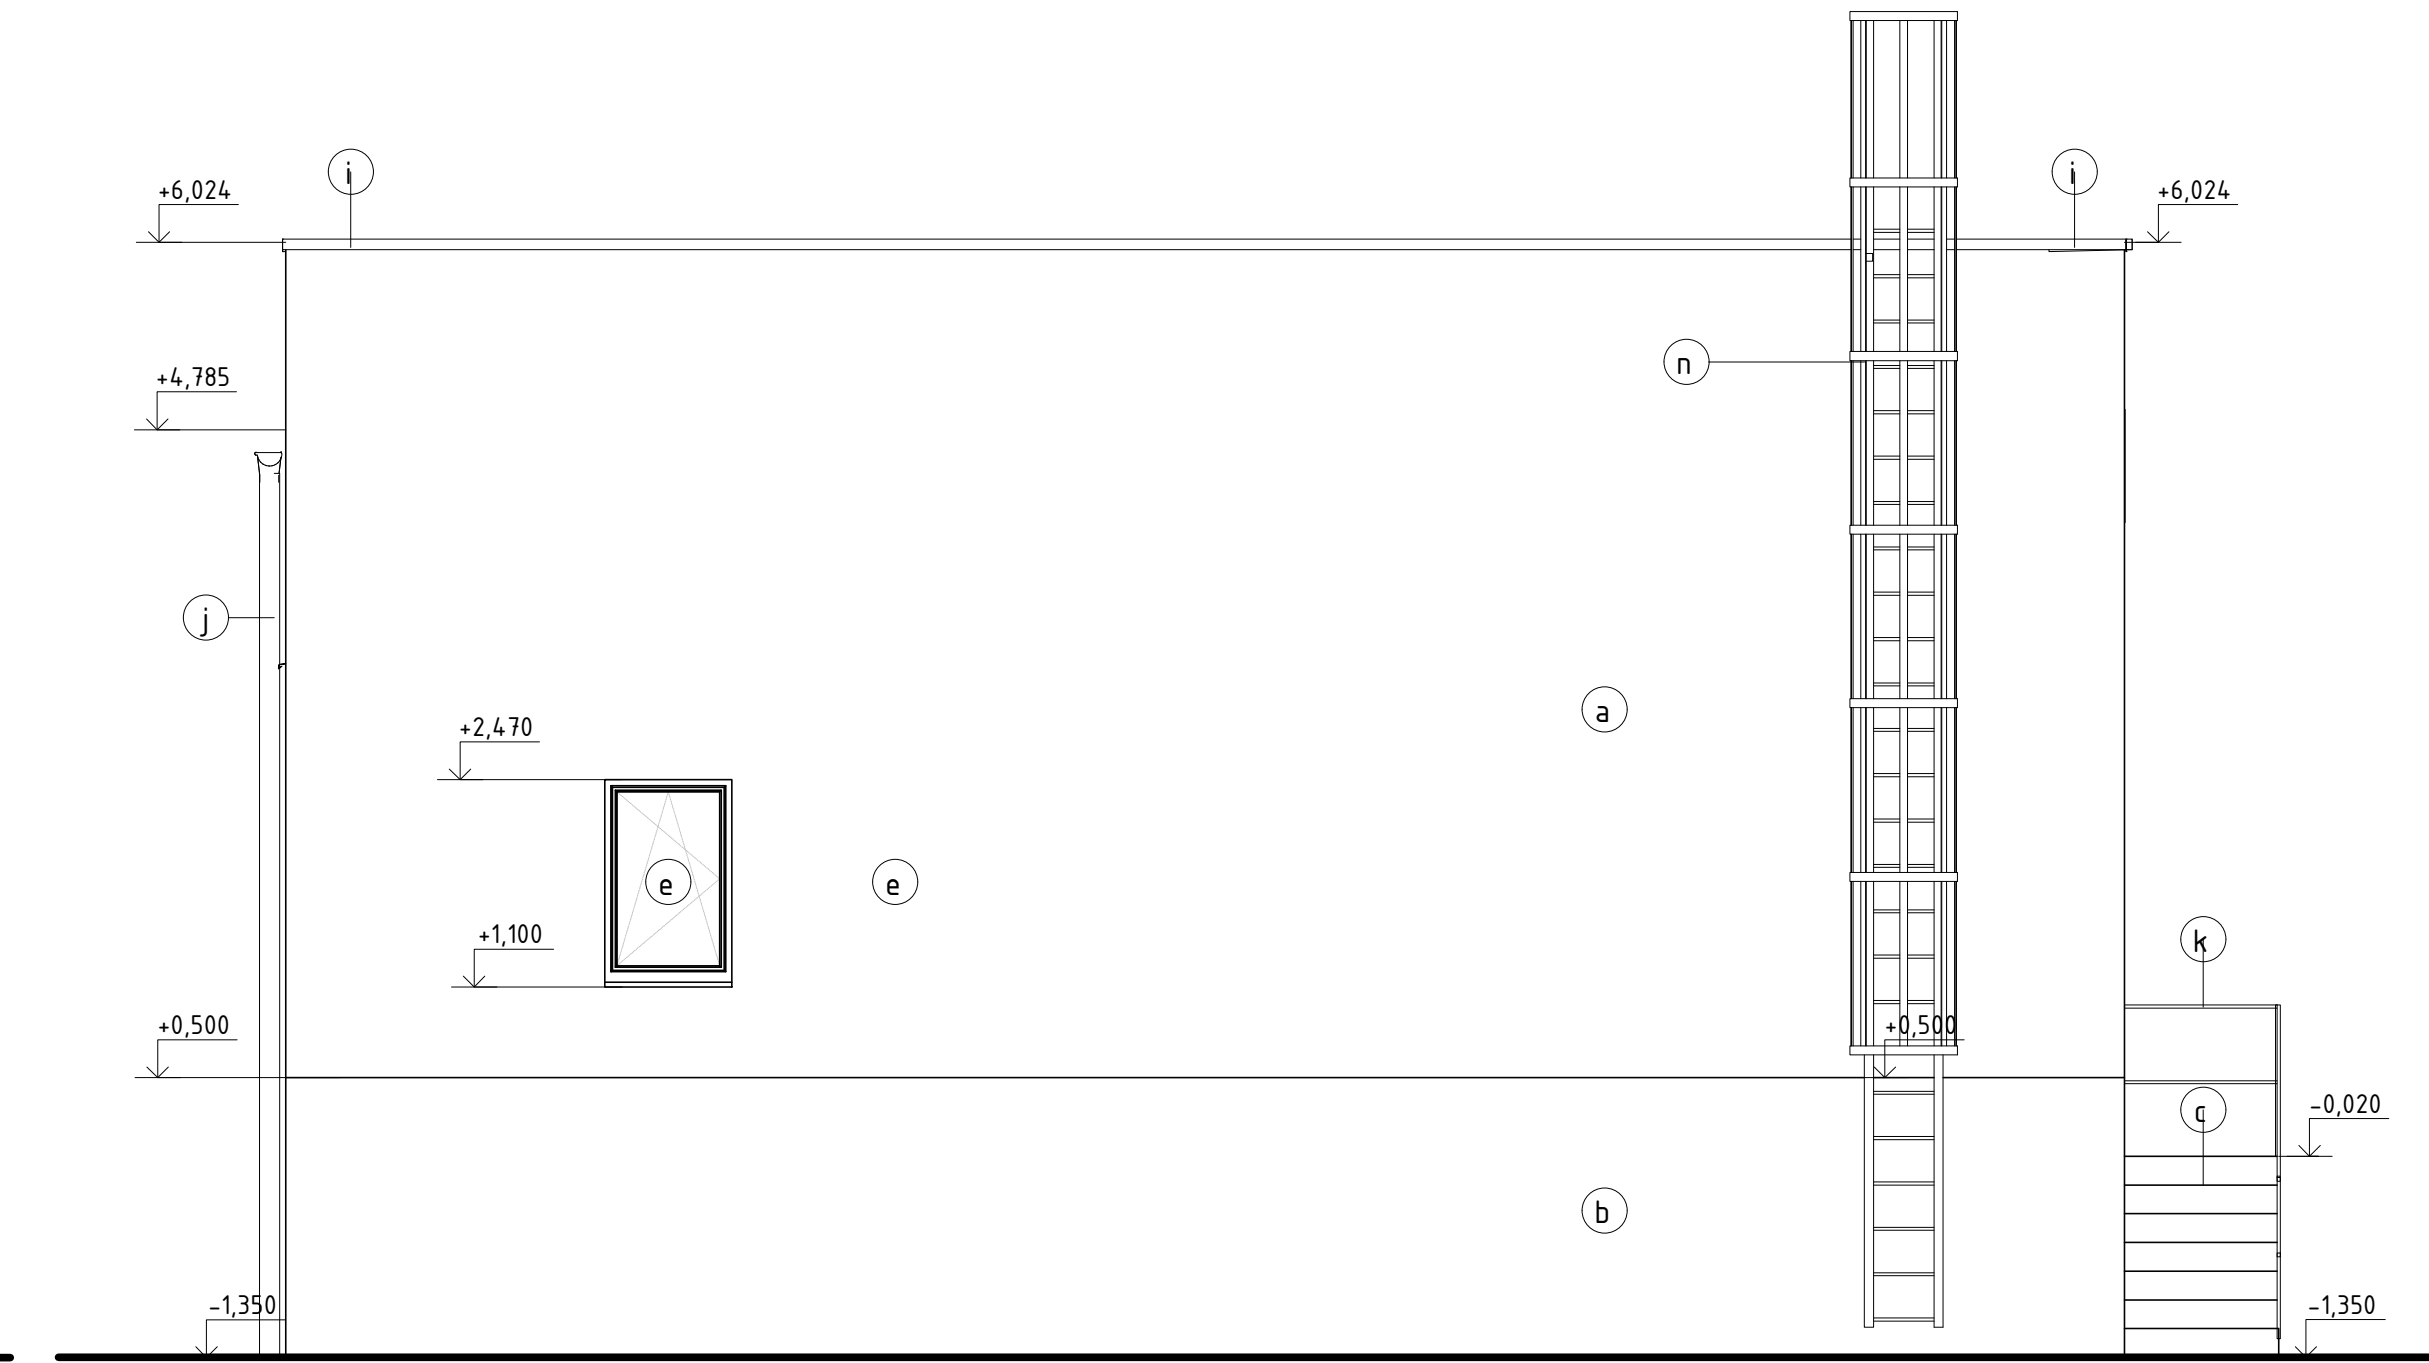

LEGENDA POVRCHOVÝCH ÚPRAV:

- TENKOVrstvOVÁ SILIKÓNOVÁ OMIETKA HR. 15mm, MAX VEĽKOSŤ ZRNA - 15mm, ŠTRUKTÚRA OMIETKY - ŠKRABANÁ, FARBA - BLEDO ŠEDÁ
- TENKOVrstvOVÁ SILIKÓNOVÁ OMIETKA HR. 15mm, MAX VEĽKOSŤ ZRNA - 15mm, ŠTRUKTÚRA OMIETKY - ŠKRABANÁ, FARBA - TMAVO ŠEDÁ
- POHLADOVÝ BETÓN
- SYSTÉMOVÁ EXTENZÍVNA VEGETAČNÁ ZELENÁ STRECHA S ROZCHODNÍKMI
- VÝPLNE OTVOROV, OCELOVÉ OKNÁ S PRERUŠENÝM TEPELNÝM MOSTOM S DVOJITÝM ZASKLENÍM, FAREBNÝ ODTIEŇ ANTRACITOVÁ ŠEDÁ RAL 7016
- VÝPLNE OTVOROV, OCELOVÉ DVERE S PRERUŠENÝM TEPELNÝM MOSTOM, PLNÉ, ZATEPLENÉ, FAREBNÝ ODTIEŇ ANTRACITOVÁ ŠEDÁ RAL 7016
- OCELOVÁ VZDUCHOVÁ VETRACIA MREŽKA, FAREBNÝ ODTIEŇ ANTRACITOVÁ ŠEDÁ RAL 7016
- KLAMPIARSKÉ VÝROBKÝ - OPLECHOVANIE STREŠNEJ ATIKY, OPLECHOVANIE STYKU STRECHY A ATIKY, POPLASTOVANÝ PLECH, FAREBNÝ ODTIEŇ ANTRACITOVÁ ŠEDÁ RAL 7016
- KLAMPIARSKÉ VÝROBKÝ - DAŽĎOVÝ ŽLAB A DAŽĎOVÉ ZVODOVÉ POTRUBIA, POPLASTOVANÝ PLECH, FAREBNÝ ODTIEŇ ANTRACITOVÁ ŠEDÁ RAL 7016
- ZÁMOČNÍCKE VÝROBKÝ OCELOVÉ ZÁBRADLIE ZVÁRANÉ Z OCELOVÝCH JAKLOVÝCH PROFILOV, NEODNÍMATEĽNÉ, POVRCHOVÁ ÚPRAVA - PRÁŠKOVÁ FARBA, FAREBNÝ ODTIEŇ ANTRACITOVÁ ŠEDÁ RAL 7016
- ZÁMOČNÍCKE VÝROBKÝ OCELOVÉ ZÁBRADLIE ZVÁRANÉ Z OCELOVÝCH JAKLOVÝCH PROFILOV, ODNÍMATEĽNÉ, POVRCHOVÁ ÚPRAVA - PRÁŠKOVÁ FARBA, FAREBNÝ ODTIEŇ ANTRACITOVÁ ŠEDÁ RAL 7016
- PESTREŠENIE VSTUPU - EXTERIÉROVÁ MARKÍZA, FAREBNÝ ODTIEŇ RÁMU ANTRACITOVÁ ŠEDÁ RAL 7016, VÝPLŇ UV STABILNÝ POLYKARBONÁT, MLIČNÝ
- POŽIARNY REBRÍK BEZ SUCHOVODU, S UZAMYKANÍM, FAREBNÝ ODTIEŇ ANTRACITOVÁ ŠEDÁ RAL 7016

ČÍSLO	TEXT ZMENY - ODÔVODNENIE	DÁTUM	PODPIS
A			
B			
C			

NÁZOV STAVBY	
MODERNIZÁCIA ÚDRŽBOVEJ ZÁKLADNE TROLEJBUSOV A VÝSTAVBA MENIARNE	
<div><div></div><div><b>EURÓPSKA ÚNIA</b> Kohézny fond OP Integrovaná infraštruktúra 2014 – 2020</div><div></div><div><b>MINISTERSTVO DOPRAVY SLOVENSKEJ REPUBLIKY</b></div></div>	
OBJEDNÁVATEĽ	DOPRAVNÝ PODNIK MESTA PREŠOV, a.s. BARDEJOVSKÁ 7, 080 06 LUBOTICE
ZHOTOVITEĽ	ZDRUŽENIE MÚZ PREŠOV
VEDÚCI ČLEN ZDRUŽENIA DOPRAVOPROJEKT, a.s. KOMINÁRSKA 141/24, 832 03 BRATISLAVA	
ČLEN ZDRUŽENIA ISPO spol. s r.o., inžinierske stavby SLOVENSÁK 86, 080 01 PREŠOV	
ZODPOVEDNÁ OSOBA Ing. MICHAL BOČORA	ZODPOVEDNÁ OSOBA Ing. JOZEF ANTOL
HLAVNÝ INŽINIER PROJEKTU Ing. arch. ZUZANA MACHÁČOVÁ	
ČÍSLO ZÁKAZKY 8674-00	

±0,000=255,35 m n.m.	
PROJEKTANT OBJEKTU/ČÁSTI	DOPRAVOPROJEKT, a.s., KOMINÁRSKA 141/24, 832 03 BRATISLAVA
ZODPOVEDNÝ PROJEKTANT	Ing. GABRIELA PEKÁŘOVÁ
VYPRACOVAL	Bc. MATEJ DUOLÁK
KONTROLOVAL	Ing. RASTISLAV HAJAČ
IDENTIF. ČÍSLO PRÍLOHY	MUZJD-DRS-C-0000-00400-109-X
ČASŤ DOKUMENTÁCIE	D VÝKRESY A PÍSMONNOSTI OBJEKTOV
OBJEKT	404 MENIAREŇ BARDEJOVSKÁ
ČASŤ OBJEKTU	100 ARCHITEKTONICKO-STAVEBNÉ RIEŠENIE
NÁZOV PRÍLOHY	POHLADY
KRAJ	PREŠOVSKÝ
OKRES	PREŠOV
KATASTER	LUBOTICE
SÚRAD. SYSTÉM	S-JTSK V JTSK
VÝŠKOVÝ SYSTÉM	Bpv
DÁTUM	06/2023
FORMÁT	10x44
MERKA	1:50
STUPEŇ	DRS/OVZ
ČÍSLO ZÁKAZKY	8674-00
ČÍSLO PRÍLOHY	109