
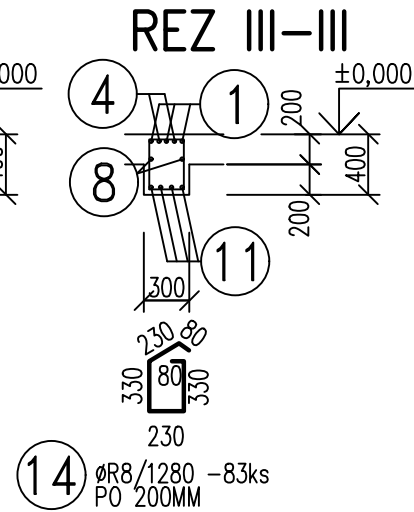
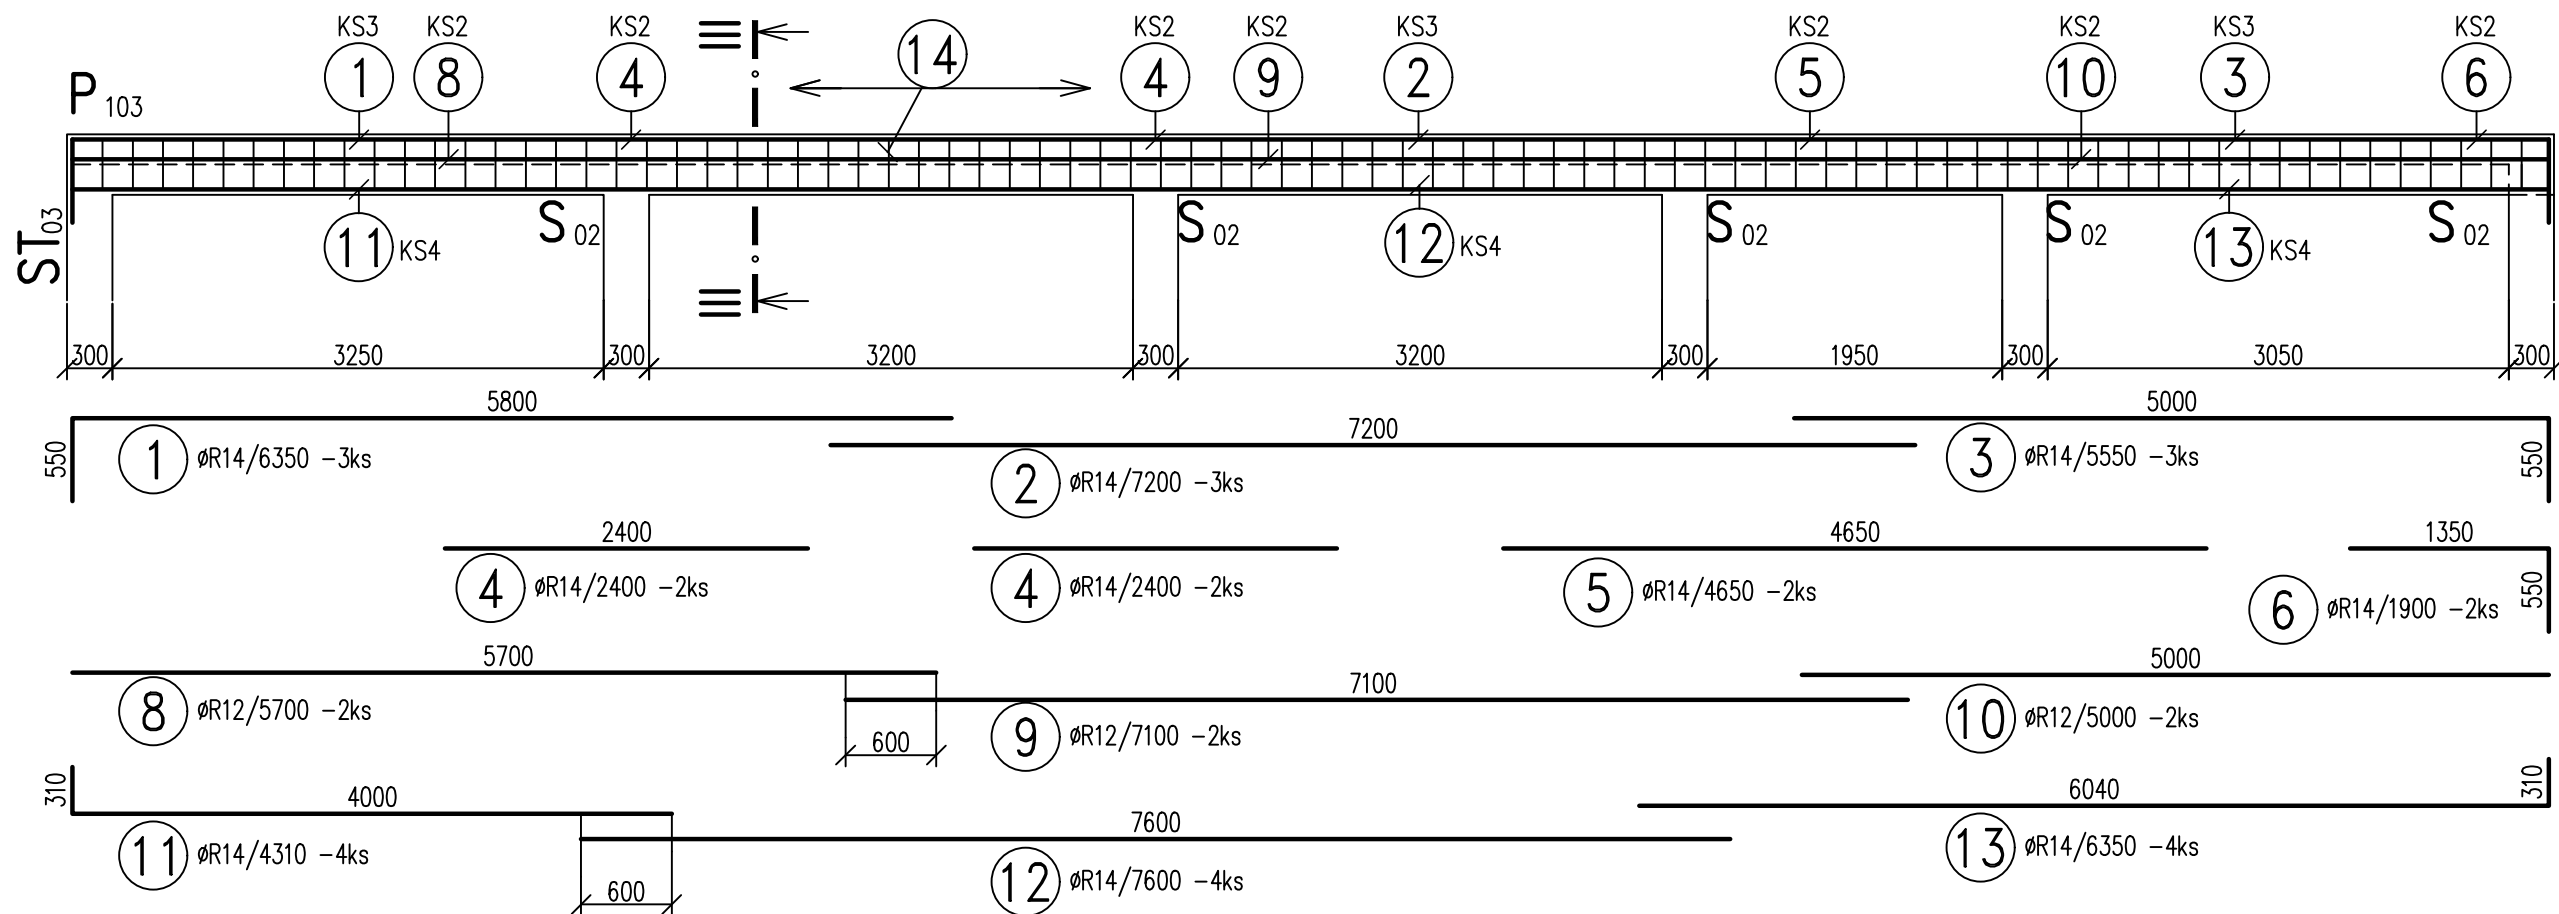
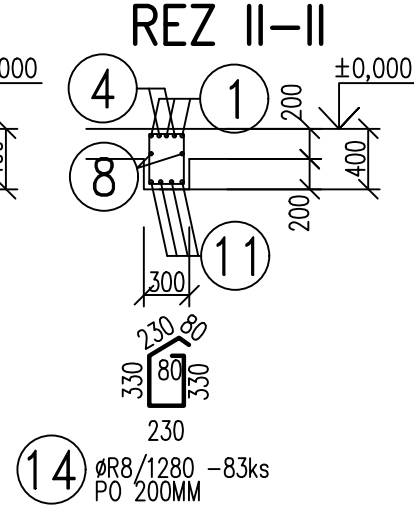


VÝKAZ VÝSTUŽE

ČÍSLO PRŮTA	ø PRŮTA (mm)	DLŽKA PRŮTA (m)	POČET	CELKOVÁ DLŽKA (m)			
				ø8	ø10	ø12	ø14
1	14	6.35	9				57.15
2	14	7.20	9				64.80
3	14	5.55	9				49.95
4	14	2.40	12				28.80
5	14	4.65	6				27.90
6	14	1.90	6				11.40
7	10	1.83	12		21.96		
8	12	5.70	6			34.20	
9	12	7.10	6			42.60	
10	12	5.00	6			30.00	
11	14	4.31	12				51.72
12	14	7.60	12				91.20
13	14	6.35	12				76.20
14	8	1.28	249	318.72			
SPOLU							
DLŽKA m				318.72	21.96	106.8	459.12
HMOTNOST kg/m				0.395	0.617	0.888	1.208
HMOTNOST kg				125.89	13.55	94.84	554.62
HMOTNOST kg					788.90		

BETÓN – C 25/30 – XC2, XF1(SK) – Cl 0,4 – Dmax 16 – S3
OCEĽ BETONÁRSKA B 500 B – R
KRYTIE VÝSTUŽE 35MM
DLŽKY SÚ ŠPECIFIKOVANÉ V STREDNICI PRŮTOV
MINIMÁLNY PRIEMER ZAKRÍVENIA VÝSTUŽE PRE OHYBY, HÁKY A SLUČKY
JE PRE VÝSTUŽ ø≤16–4 A >ø16–7ø

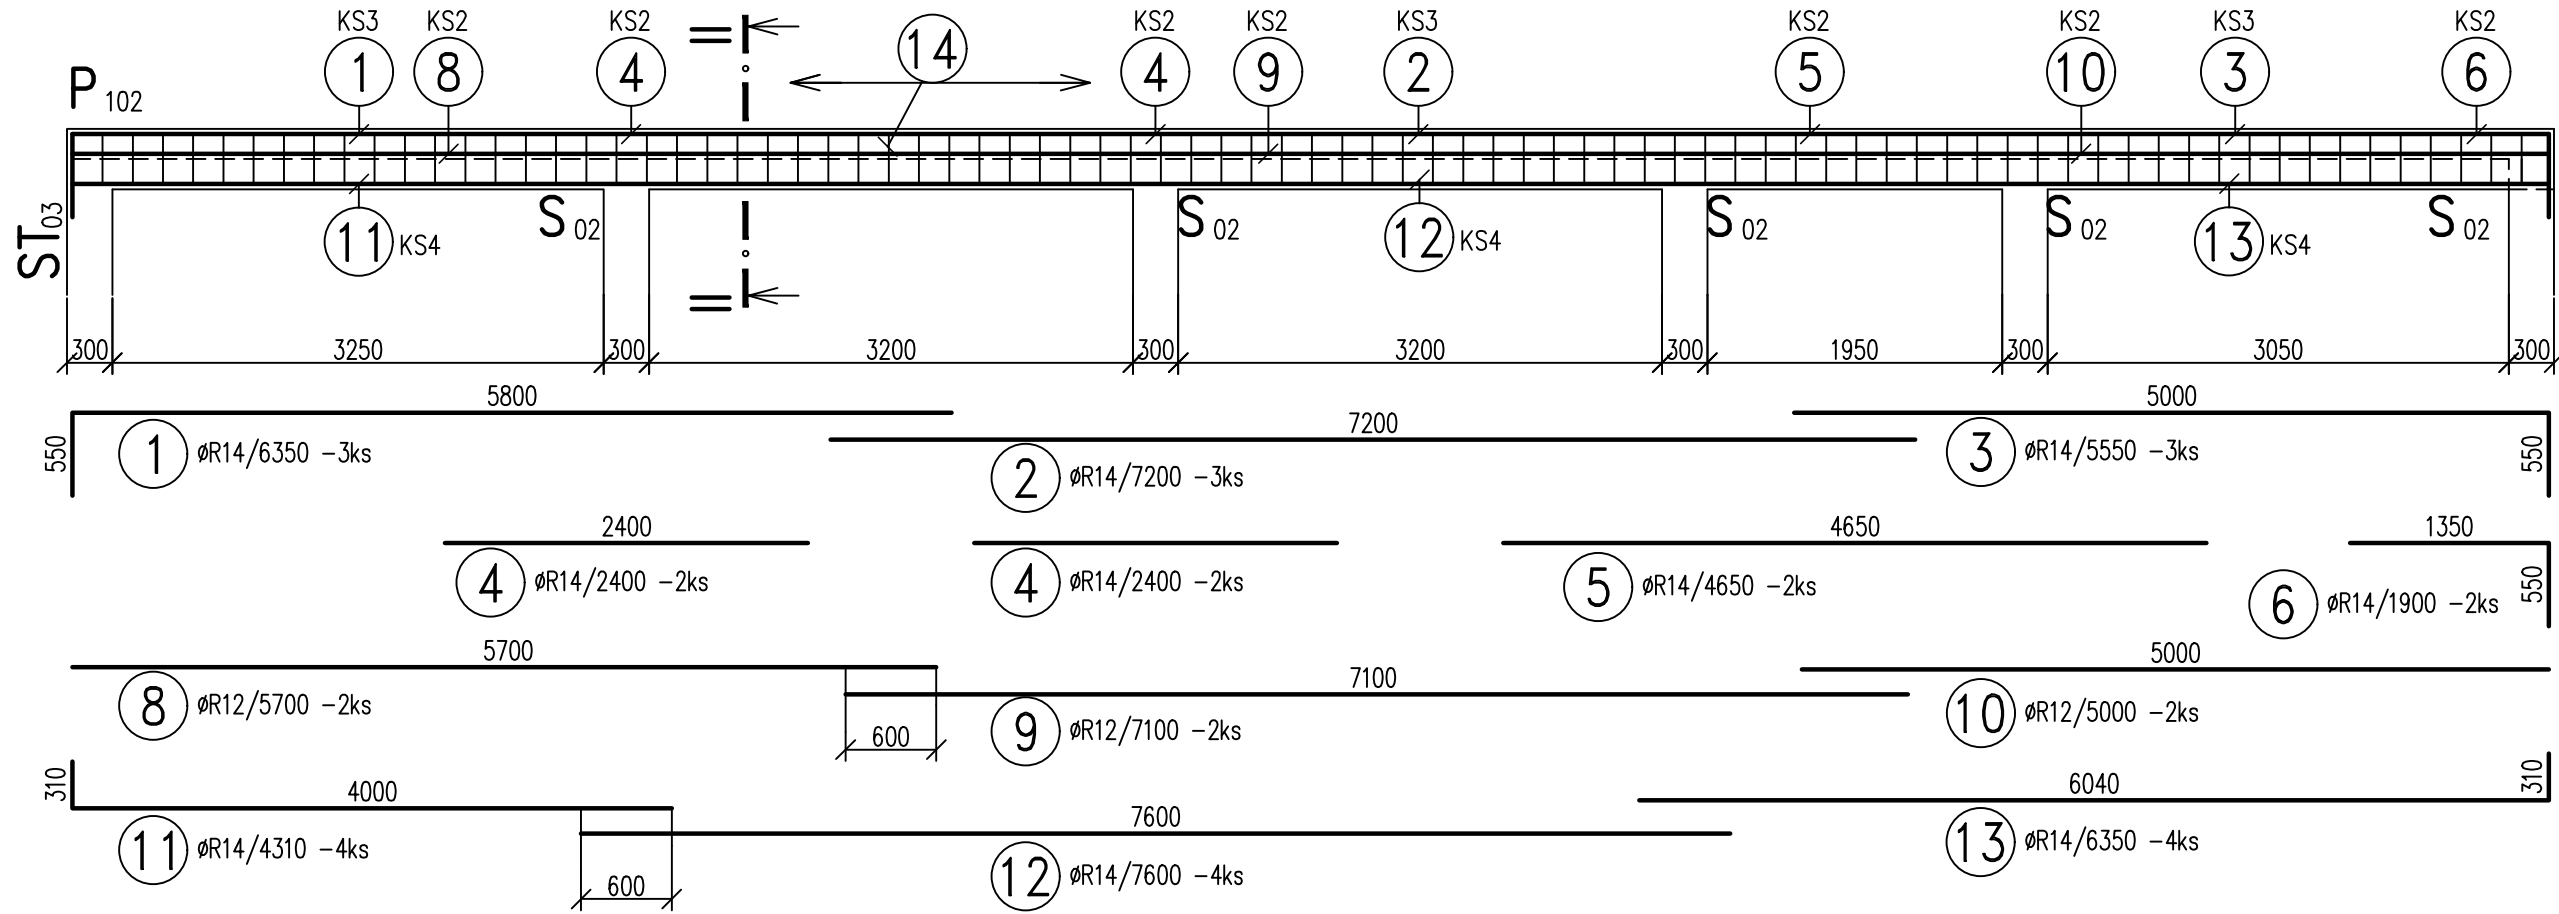

ČÍSLO	TEXT ZMENY – ODÔVODNENIE	DÁTUM	PODPIS
A			
B			
C			

NÁZOV STAVBY	MODERNIZÁCIA ÚDRŽBOVEJ ZÁKLADNE TROLEJBUSOV A VÝSTAVBA MENIARNE		
<div><div></div><div>EURÓPSKA ÚNIA Kohézny fond OP Integrovaná infraštruktúra 2014 – 2020</div><div></div><div>MINISTERSTVO DOPRAVY SLOVENSKEJ REPUBLIKY</div></div>			
OBJEDNÁVATEĽ	DOPRAVNÝ PODNIK MESTA PREŠOV, a.s. BARDEJOVSKÁ 7, 080 06 LUBOTICE		
ZHOTOVITEĽ	ZDRUŽENIE MÚZ PREŠOV		
VEDÚCI ČLEN ZDRUŽENIA DOPRAVOPROJEKT, a.s. KOMINÁRSKA 141/2,4, 832 03 BRATISLAVA		ČLEN ZDRUŽENIA ISPO spol. s r.o., inžinierske stavby SLOVENSKÁ 86, 080 01 PREŠOV	
ZODPOVEDNÁ OSOBA Ing. MICHAL BOCORA		ZODPOVEDNÁ OSOBA Ing. JOZEF ANTOL	
HLAVNÝ INŽINIER PROJEKTU Ing. arch. ZUZANA MACHÁČOVÁ			
ČÍSLO ZÁKAZKY 8674-00			

±0,000=255,35 m n.m.

PROJEKTANT/SPRACOVATEĽ ČÁSTI	DOPRAVOPROJEKT, a.s., KOMINÁRSKA 141/2,4, 832 03 BRATISLAVA		
ZODPOVEDNÝ PROJEKTANT	Ing. JOZEF AUGUSTIN		
VYPRACOVAL	MÁRIA BUČKOVÁ		
KONTROLOVAL	Ing. RASTISLAV HAJACH		
IDENTIF. ČÍSLO PRÍLOHY	MUŽTPO-DRS-C-D000-00400-210-X		

ČASŤ DOKUMENTÁCIE	D VÝKRESY A PÍSMONNOSTI OBJEKTOV	
OBJEKT	KRAJ	PREŠOVSKÝ
	OKRES	PREŠOV
	KATASTER	LUBOTICE
	SÚRADNICOVÝ SYSTÉM	S-JTSK V JTSK
	VÝŠKOVÝ SYSTÉM	BPV
	DÁTUM	06/2023
	FORMÁT	8 A4
	MIERKA	1:50
	STUPEŇ	DRS/DVZ
	ČÍSLO ZÁKAZKY	8674-00
NÁZOV PRÍLOHY	ČÍSLO SUPRÁVY	ČÍSLO PRÍLOHY
VÝKRES VÝSTUŽE P101, P102, P103,		210