

NADZEMNÝ POŽIARNY HYDRANT "H1 - H9"


M 1:20

VÝKAZ HYDRANTOV

HYDRANT	vetva	km vodovodu
H1	"A"	0,078 95
H2	"A"	0,172 40
H3	"A"	0,285 20
H4	"A"	0,493 53
H5	"B"	0.063 60
H6	"B"	0.147 50
H7	"B"	0,235 90
H8	"B"	0,305 00
H9	"C"	0,025 40

LEGENDA :

- 1
- UZÁVER SO ZEMNOU SÚPRAVOU DN150
- 2
- LIATINOVÉ PRÍRUBOVÉ KOLENO S PÄTKOU - TVL - DN150
- 3
- NADZEMNÝ HYDRANT - DN150
- 4
- UZÁVEROVÝ POKLOP
- 5
- LIATINOVÁ PRÍRUBOVÁ TVAROVKA FF - TVL - DN150
(DĹŽKA PRE JEDNOTLIVÉ HYDRANTY PODĽA PP)
- 6
- ODBOČNÁ TVAROVKA T- DN150/150
- 7
- BETÓNOVÝ BLOK BETÓN TR. C12/15 X0
- 8
- OBSYP HRUBÝM ŠTRKOM, min. 0,50 m3
- 9
- GEOTEXTÍLIA

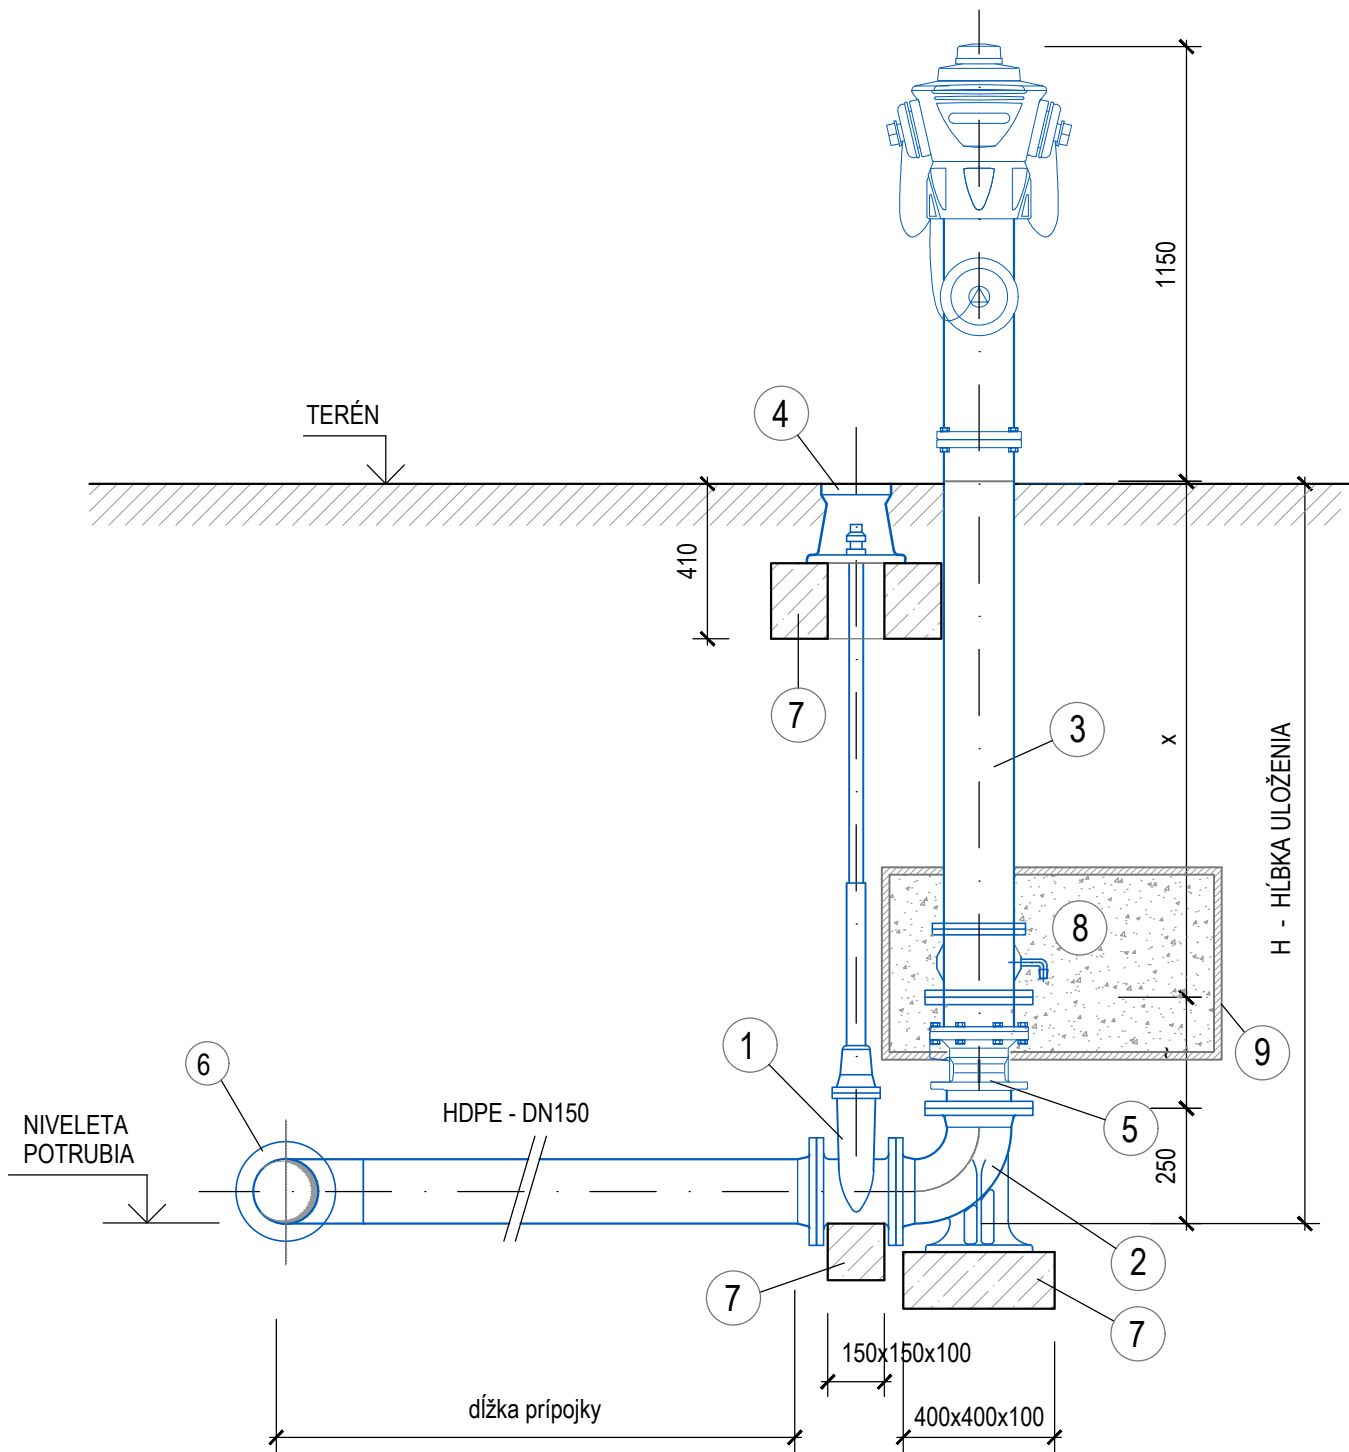

ČÍSLO	TEXT ZMENY - ODÔVODNENIE	DÁTUM	PODPIS
A			
B			
C			

NÁZOV STAVBY

MODERNIZÁCIA ÚDRŽBOVEJ ZÁKLADNE TROLEJBUSOV A VÝSTAVBA MENIARNE

EURÓPSKA ÚNIA
Kohézny fond
OP Integrovaná infraštruktúra 2014 – 2020

MINISTERSTVO
DOPRAVY
SLOVENSKEJ REPUBLIKY

OBJEDNÁVATEĽ

DOPRAVNÝ PODNIK MESTA PREŠOV, a.s.
BARDEJOVSKÁ 7, 080 06 LUBOTICE

ZHOTOVITEĽ

ZDRUŽENIE MÚZ PREŠOV

VEDÚCI ČLEN ZDRUŽENIA

DOPRAVOPROJEKT, a.s.
KOMINÁRSKA 141/2,4, 832 03 BRATISLAVA

ZODPOVEDNÁ OSOBA

Ing. MICHAL BOCORA

HLAVNÝ INŽINIER PROJEKTU

Ing. arch. ZUZANA MACHÁČOVÁ

ČÍSLO ZÁKAZKY

8674-00

ČLEN ZDRUŽENIA

ISPO spol. s r.o., inžinierske stavby
SLOVENSÁ 86, 080 01 PREŠOV

ZODPOVEDNÁ OSOBA

Ing. JOZEF ANTOL

PROJEKTANT/SPRACOVATEĽ ČASTI

DOPRAVOPROJEKT, a.s. KOMINÁRSKA 141/2,4, 832 03 BRATISLAVA

ZODPOVEDNÝ PROJEKTANT

ING. PETER MÉSŽÁROS

PODPIS

VYPRACOVAL

ING. PETER MÉSŽÁROS

PODPIS

KONTROLOVAL

ROMAN ZÁLEŠÁK

PODPIS

IDENTIF. ČÍSLO PRÍLOHY

MUZTPO-DRS-C-D000-52100-008-X

ČASŤ DOKUMENTÁCIE

D VÝKRESY A PÍSOMNOSTI OBJEKTOV

OBJEKT

521 AREÁLOVÝ VODOVOD
POŽIARNY A ÚŽITKOVÝ

NÁZOV PRÍLOHY

NADZEMNÝ HYDRANT

KRAJ

PREŠOVSKÝ

OKRES

PREŠOV

KATASTER

LUBOTICE

SÚRADNICOVÝ SYSTÉM

S-JTSK v real. JTSK

VÝŠKOVÝ SYSTÉM

Bpv

DÁTUM

06/2023

FORMÁT

3xA4

MIERKA

1:20

STUPEŇ

DRS

ČÍSLO ZÁKAZKY

8674-00

ČÍSLO SÚPRAVY

ČÍSLO PRÍLOHY

008