

ČÍSLO	TEXT ZMENY - ODÔVODNENIE	DÁTUM	PODPIS
A			
B			
C			

NÁZOV STAVBY

MODERNIZÁCIA ÚDRŽBOVEJ ZÁKLADNE TROLEJBUSOV A VÝSTAVBA MENIARNE




EURÓPSKA ÚNIA
Kohézny fond
OP Integrovaná infraštruktúra 2014 – 2020



MINISTERSTVO
DOPRAVY
SLOVENSKEJ REPUBLIKY

OBJEDNÁVATEL	DOPRAVNÝ PODNIK MESTA PREŠOV, a.s. BARDEJOVSKÁ 7, 080 06 LUBOTICE
ZHOTOVITEĽ	ZDRUŽENIE MÚZ PREŠOV
VEDÚCI ČLEN ZDRUŽENIA	ČLEN ZDRUŽENIA
DOPRAVOPROJEKT, a.s. KOMINÁRSKA 14/1/2.4, 832 03 BRATISLAVA	ISPO spol. s r.o., inžinierske stavby SLOVENSKÁ 86, 080 01 PREŠOV
ZODPOVEDNÁ OSOBA	Ing. MICHAL BOČORA
ZODPOVEDNÁ OSOBA	Ing. JOZEF ANTOĽ
HLAVNÝ INŽINIER PROJEKTU	Ing. arch. ZUZANA MACHÁČOVÁ
ČÍSLO ZAKAZKY	8674-00

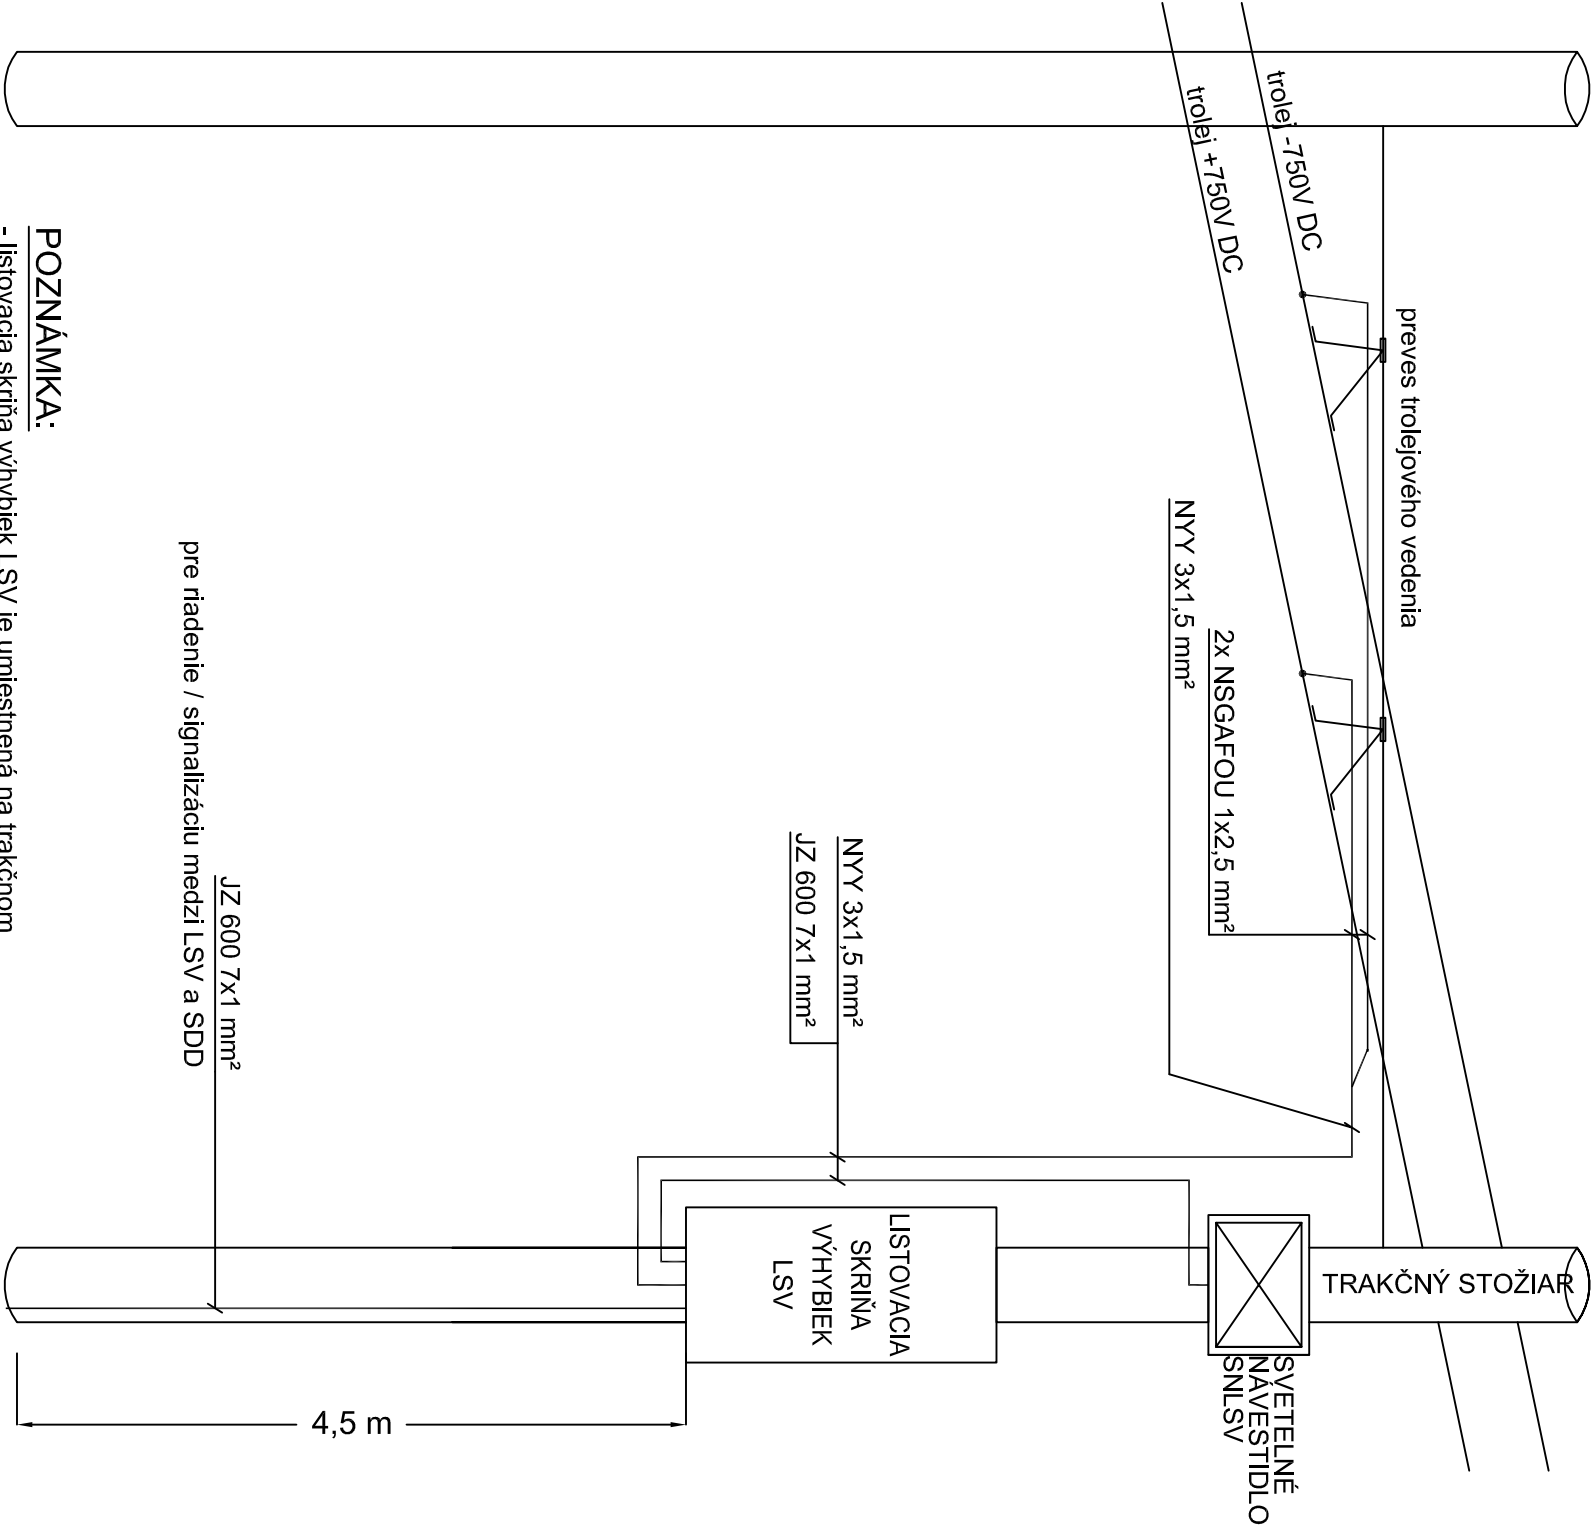

POZNÁMKA:

- listovacia skriňa výhybiek LSV je umiestnená na trakčnom stožiarí, spodná hrana LSV vo výške 4,5 m nad terénom

pre riadenie / signalizáciu medzi LSV a SDD

SCHÉMA KÁBLOVÉHO VEDENIA LSV

602 OVLÁDANIE VÝHYBIEK A
AUTOMATICKÉ STAVANIE CESTY

NÁZOV PRÍLOHY

ČASŤ DOKUMENTÁCIE	D VÝKRESY A PÍSMONOSTI OBJEKTOV
OBJEKT	
PRIVEL, spol. s r.o., PALKOVČOVA 4, 040 01 KOŠICE	PODPIS
ZODPOVEDNÝ PROJEKTANT	Ing. PETER JACKO
VYPRACOVAL	Ing. JÁN ČERVINKA
KONTROLOVAL	Ing. PETER JACKO
IDENTIF. ČÍSLO PRÍLOHY	MUZTPO-DRS-C-0000-60200-009-X
KRAJ	PREŠOVSKÝ
OKRES	PREŠOV
KATASTER	LUBOTICE
SÚRADNICOVÝ SYSTÉM	S-JTSK v real. JTSK
VÝŠKOVÝ SYSTÉM	Bpv
DÁTUM	06/2023
FORMÁT	2x44
MIERKA	
STUPEŇ	DRS/DVZ
ČÍSLO ZAKAZKY	2551/22
ČÍSLO SUPRAVY	ČÍSLO PRÍLOHY
	009