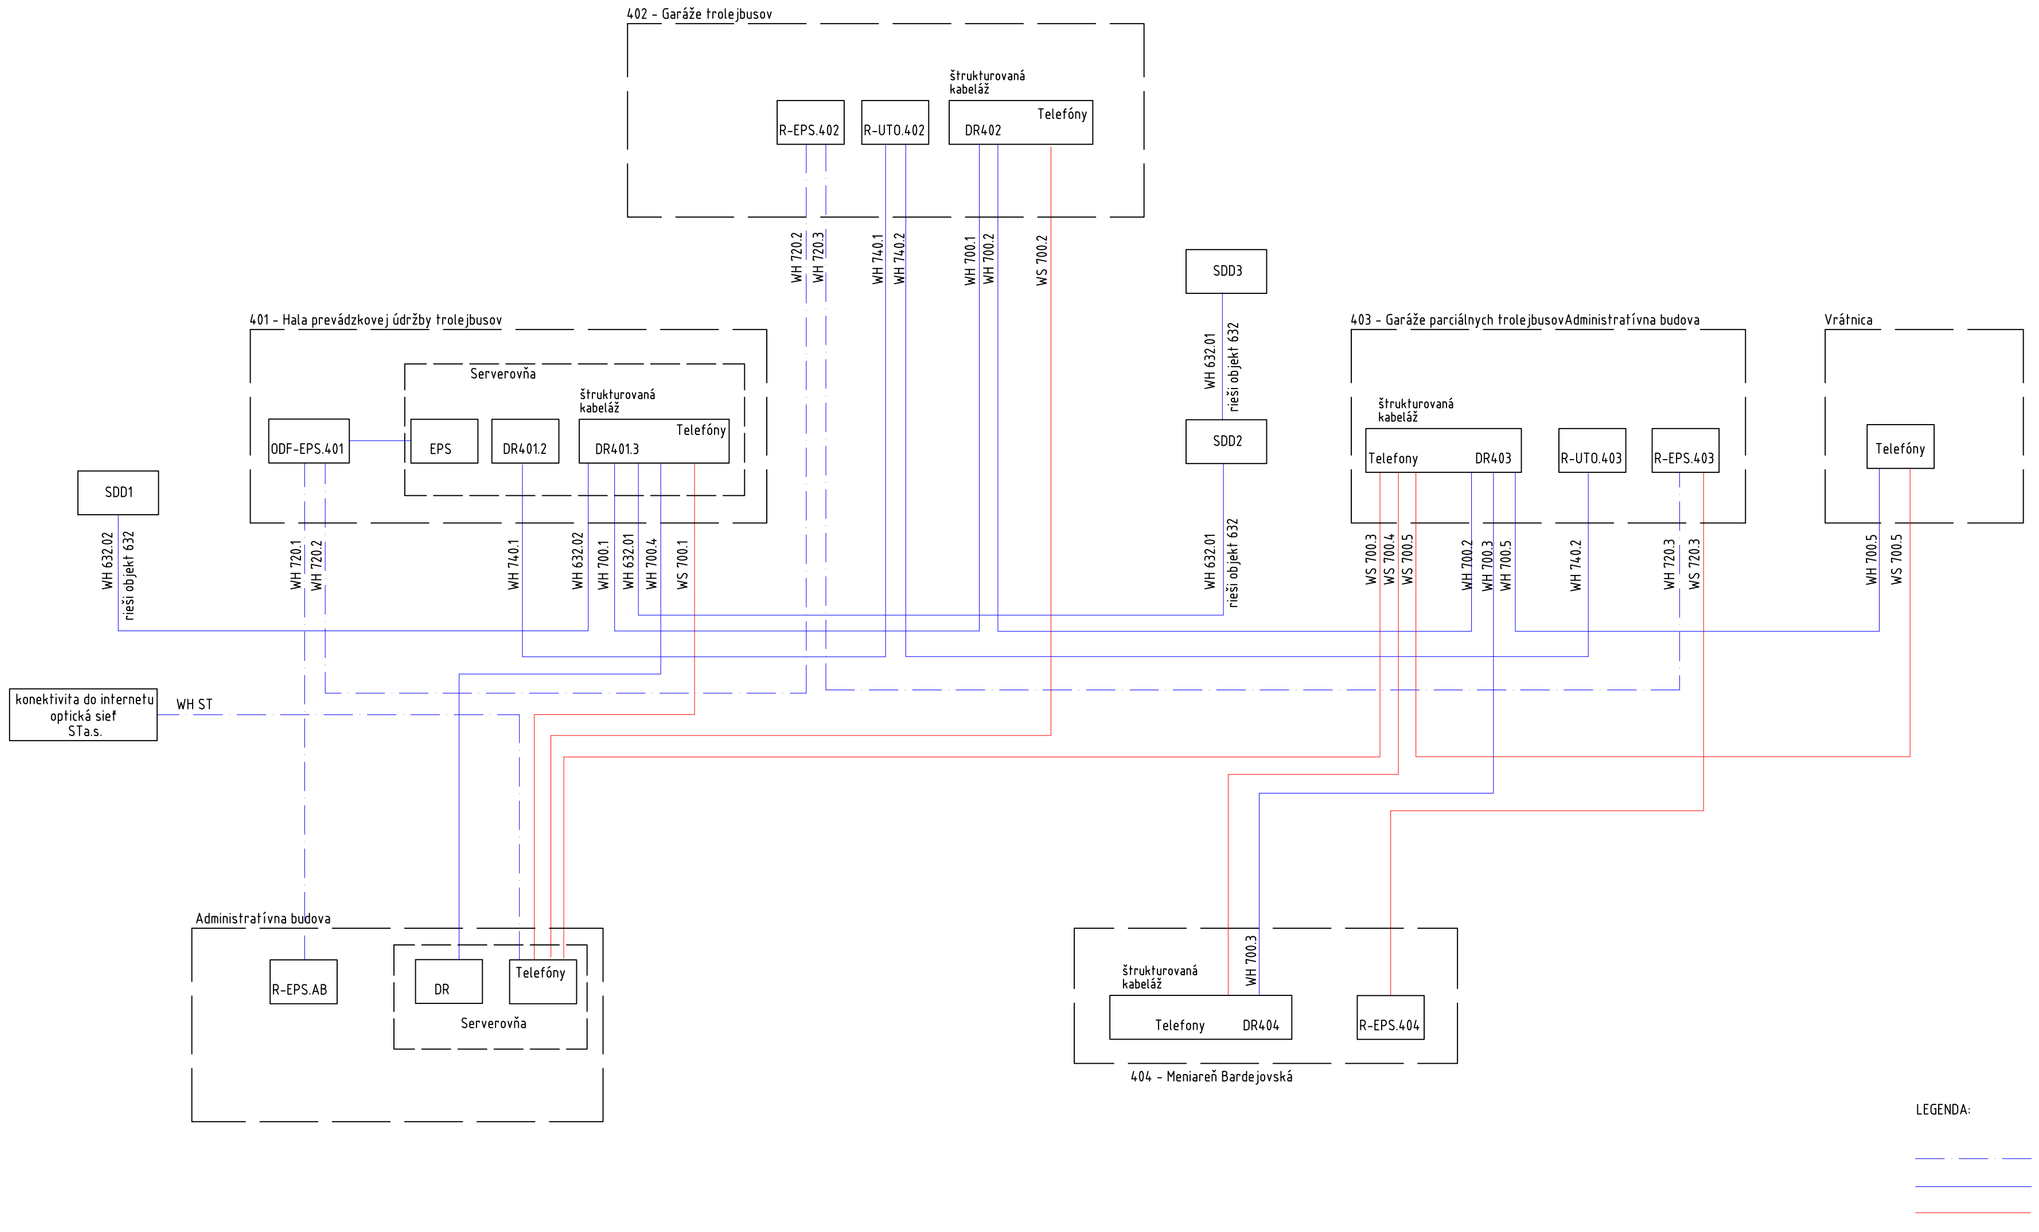

ČÍSLO	TEXT ZMENY - ODÔVODNENIE	DÁTUM	PODPIS
A			
B			
C			

NÁZOV STAVBY

MODERNIZÁCIA ÚDRŽBOVEJ ZÁKLADNE TROLEJBUSOV A VÝSTAVBA MENIARNE

EURÓPSKA ÚNIA
Kohézny fond
OP Integrovaná infraštruktúra 2014 – 2020

MINISTERSTVO DOPRAVY SLOVENSKEJ REPUBLIKY

OBJEDNÁVATEĽ: DOPRAVNÝ PODNIK MESTA PREŠOV, a.s.
BARDEJOVSKÁ 7, 080 06 ĽUBOTICE

ZHOTOVITEĽ: ZDRUŽENIE MÚZ PREŠOV

VEDÚCI ČLEN ZDRUŽENIA: DOPRAVOPROJEKT, a.s.
KOMINÁRSKA 141/2,4, 832 03 BRATISLAVA
ZODPOVEDNÁ OSOBA: Ing. MICHAL BOCORA
HLAVNÝ INŽINIER PROJEKTU: Ing. arch. ZUZANA MACHÁČOVÁ
ČÍSLO ZÁKAZKY: 8674-00

ČLEN ZDRUŽENIA: ISPO spol. s r.o., inžinierske stavby
SLOVENSKÁ 86, 080 01 PREŠOV
ZODPOVEDNÁ OSOBA: Ing. JOZEF ANTOL

PROJEKTANT/SPRACOVATEĽ ČASTI: DELTECH
Priemyselná 1
031 01 Liptovský Mikuláš

DELTECH, a.s., Priemyselná Z.1, 031 01 Liptovský Mikuláš

ZODPOVEDNÝ PROJEKTANT	Ing. Miloš Prokop	PODPIS
VYPRACOVAL	Ing. Miloš Prokop	PODPIS
KONTROLOVAL	Ing. Jozef Barbier	PODPIS
IDENTIF. ČÍSLO PRÍLOHY	MUZTPO-DRS-C-D000-63100-004-X	

ČASŤ DOKUMENTÁCIE: D VÝKRESY A PÍSOMNOSTI OBJEKTOV

OBJEKT: 631 MIESTNA KABELIZÁCIA

KRAJ	PREŠOVSKÝ
OKRES	PREŠOV
KATASTER	ĽUBOTICE
SÚRADNICOVÝ SYSTÉM	S-JTSK V JTSK
VÝŠKOVÝ SYSTÉM	BPV
DÁTUM	06/2023
FORMÁT	4xA4
MIERKA	1:500
STUPEŇ	DRS/DVZ
ČÍSLO ZÁKAZKY	20220221

NÁZOV PRÍLOHY: SCHÉMA VONKAJŠÍCH ROZVODOV

ČÍSLO SÚPRAVY:

ČÍSLO PRÍLOHY: 004