



ČÍSLO	TEXT ZMENY - ODÔVODNENIE	DÁTUM	PODPIS
A			
B			
C			

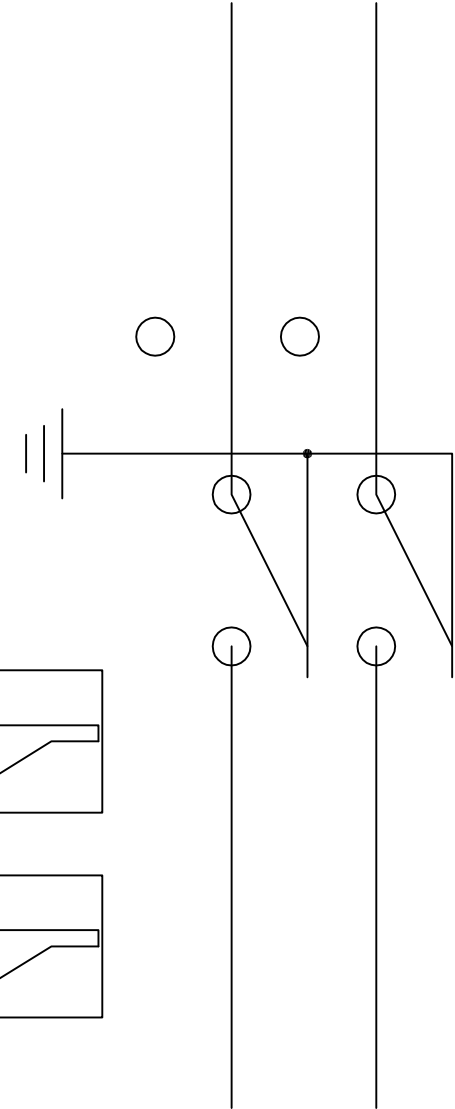

poloha vypnuté a uzemnené  
poloha zapnuté

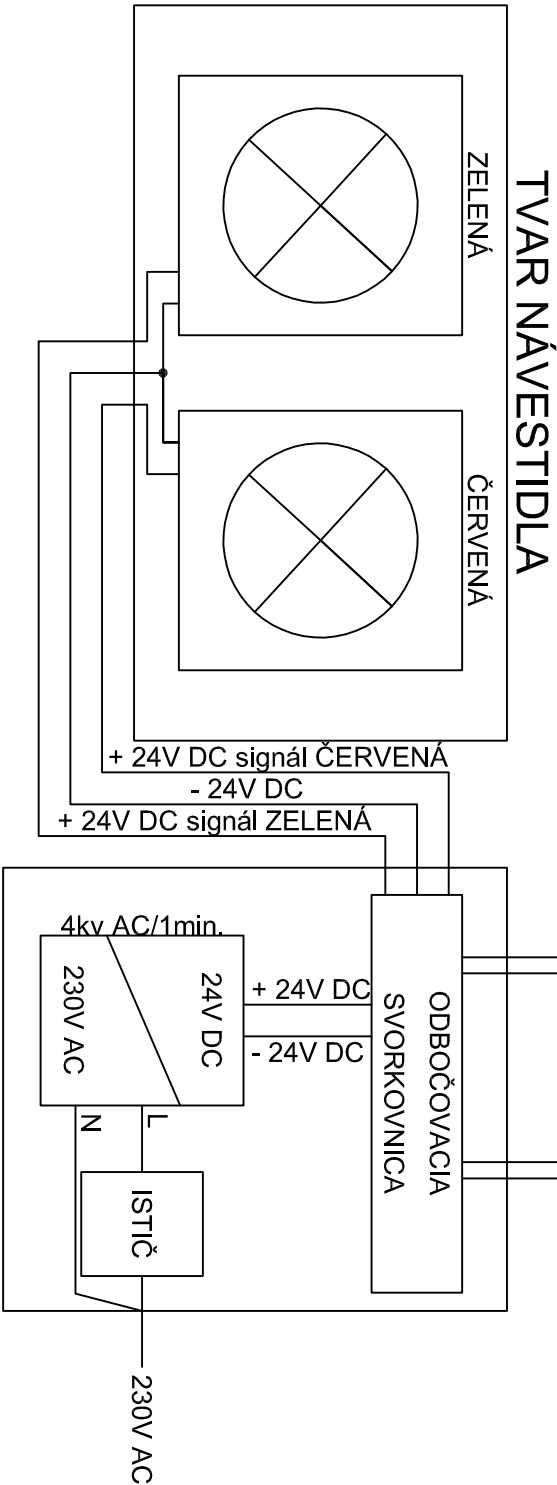

- Poznámka:
- poloha ZAPNUTÉ - ČERVENÁ návesť
  - poloha VYPNUTÉ - ZELENÁ návesť
  - zariadenie signalizácie beznapäťového stavu nieje zabezpečovacím zariadením
  - obsluha pred prácou na odpojenom úseku musí previesť meranie napätia a zaistenia odpojovača v polhe vypnuté mechanicky(m spôsobom (zámkom))

NÁZOV STAVBY

## MODERNIZÁCIA ÚDRŽBOVEJ ZÁKLADNE TROLEJBUSOV A VÝSTAVBA MENIARNE



EURÓPSKA ÚNIA  
Kohézny fond  
OP Integrovaná infraštruktúra 2014 – 2020



DOPRAVNÝ PODNIK MESTA PREŠOV, a.s.

BARDEJOVSKÁ 7, 080 06 LUBOTICE



ZHOTOVITEĽ

ZDRUŽENIE MÚZ PREŠOV

VEDÚCI ČLEN ZDRUŽENIA

DOPRAVOPROJEKT, a.s.

KOMINÁRSKA 14/1/2.4, 832 03 BRATISLAVA

ČLEN ZDRUŽENIA

ISPO spol. s r.o., inžinierske stavby

SLOVENSKÁ 86, 080 01 PREŠOV

ZODPOVEDNÁ OSOBA

Ing. MICHAL BOČORA

ZODPOVEDNÁ OSOBA

Ing. JOZEF ANTOL

HLAVNÝ INŽINIER PROJEKTU

Ing. arch. ZUZANA MACHÁČOVÁ

ČÍSLO ZÁKAZKY

8674-00

OBJEDNÁVATEĽ	DOPRAVNÝ PODNIK MESTA PREŠOV, a.s.
ZHOTOVITEĽ	ZDRUŽENIE MÚZ PREŠOV
VEDÚCI ČLEN ZDRUŽENIA	ČLEN ZDRUŽENIA
DOPRAVOPROJEKT, a.s.	ISPO spol. s r.o., inžinierske stavby
KOMINÁRSKA 14/1/2.4, 832 03 BRATISLAVA	SLOVENSKÁ 86, 080 01 PREŠOV
ZODPOVEDNÁ OSOBA	ZODPOVEDNÁ OSOBA
Ing. MICHAL BOČORA	Ing. JOZEF ANTOL
HLAVNÝ INŽINIER PROJEKTU	Ing. arch. ZUZANA MACHÁČOVÁ
ČÍSLO ZÁKAZKY	8674-00

PROJEKTANT/SPRACOVATEĽ ČASŤI

PRIVEL, spol. s r.o., PALKOVČOVA 4, 040 01 KOŠICE

ZODPOVEDNÝ PROJEKTANT

Ing. PETER JACKO

VYPRACOVAL

Ing. JÁN ČERVINKA

KONTROLOVAL

Ing. PETER JACKO

IDENTIF. ČÍSLO PRÍLOHY

MUZTPO-DRS-C-D000-4.0300-844-X

ČASŤ DOKUMENTÁCIE

### D VÝKRESY A PÍSMONOSTI OBJEKTOV

OBJEKT

403 GARÁŽE PARCIÁLNYCH  
TROLEJBUSOV

ČASŤ OBJEKTU

840 SIGNALIZÁCIA BEZNAPÄŤOVÉHO STAVU

NÁZOV PRÍLOHY

PREVEDENIE A NAPÁJANIE NÁVESTIDLA

ČÍSLO SUPRAVY

ČÍSLO PRÍLOHY

844

PROJEKTANT/SPRACOVATEĽ ČASŤI	PRIVEL, spol. s r.o., PALKOVČOVA 4, 040 01 KOŠICE	PODPIS	PREŠOVSKÝ
ZODPOVEDNÝ PROJEKTANT	Ing. PETER JACKO	PODPIS	PREŠOV
VYPRACOVAL	Ing. JÁN ČERVINKA	PODPIS	LUBOTICE
KONTROLOVAL	Ing. PETER JACKO	PODPIS	S-JTSK v real. JTSK
IDENTIF. ČÍSLO PRÍLOHY	MUZTPO-DRS-C-D000-4.0300-844-X	KRAJ	PREŠOVSKÝ
ČASŤ DOKUMENTÁCIE	D VÝKRESY A PÍSMONOSTI OBJEKTOV	OKRES	PREŠOV
OBJEKT	403 GARÁŽE PARCIÁLNYCH TROLEJBUSOV	KATASTER	LUBOTICE
ČASŤ OBJEKTU	840 SIGNALIZÁCIA BEZNAPÄŤOVÉHO STAVU	SÚRADNICOVÝ SYSTÉM	S-JTSK v real. JTSK
NÁZOV PRÍLOHY	PREVEDENIE A NAPÁJANIE NÁVESTIDLA	VÝŠKOVÝ SYSTÉM	Bpv
		DÁTUM	06/2023
		FORMÁT	2x44
		MIERKA	
		STUPEŇ	DRS/DVZ
		ČÍSLO ZÁKAZKY	2551/22
		ČÍSLO SUPRAVY	ČÍSLO PRÍLOHY
			844