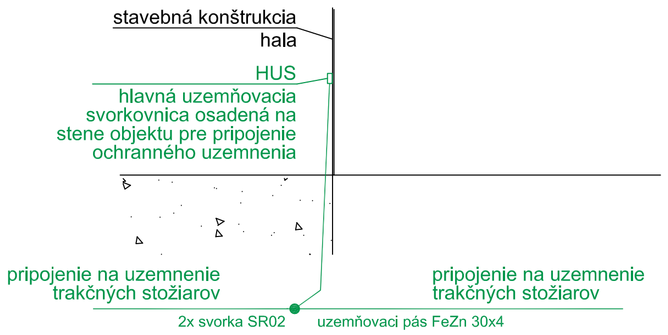

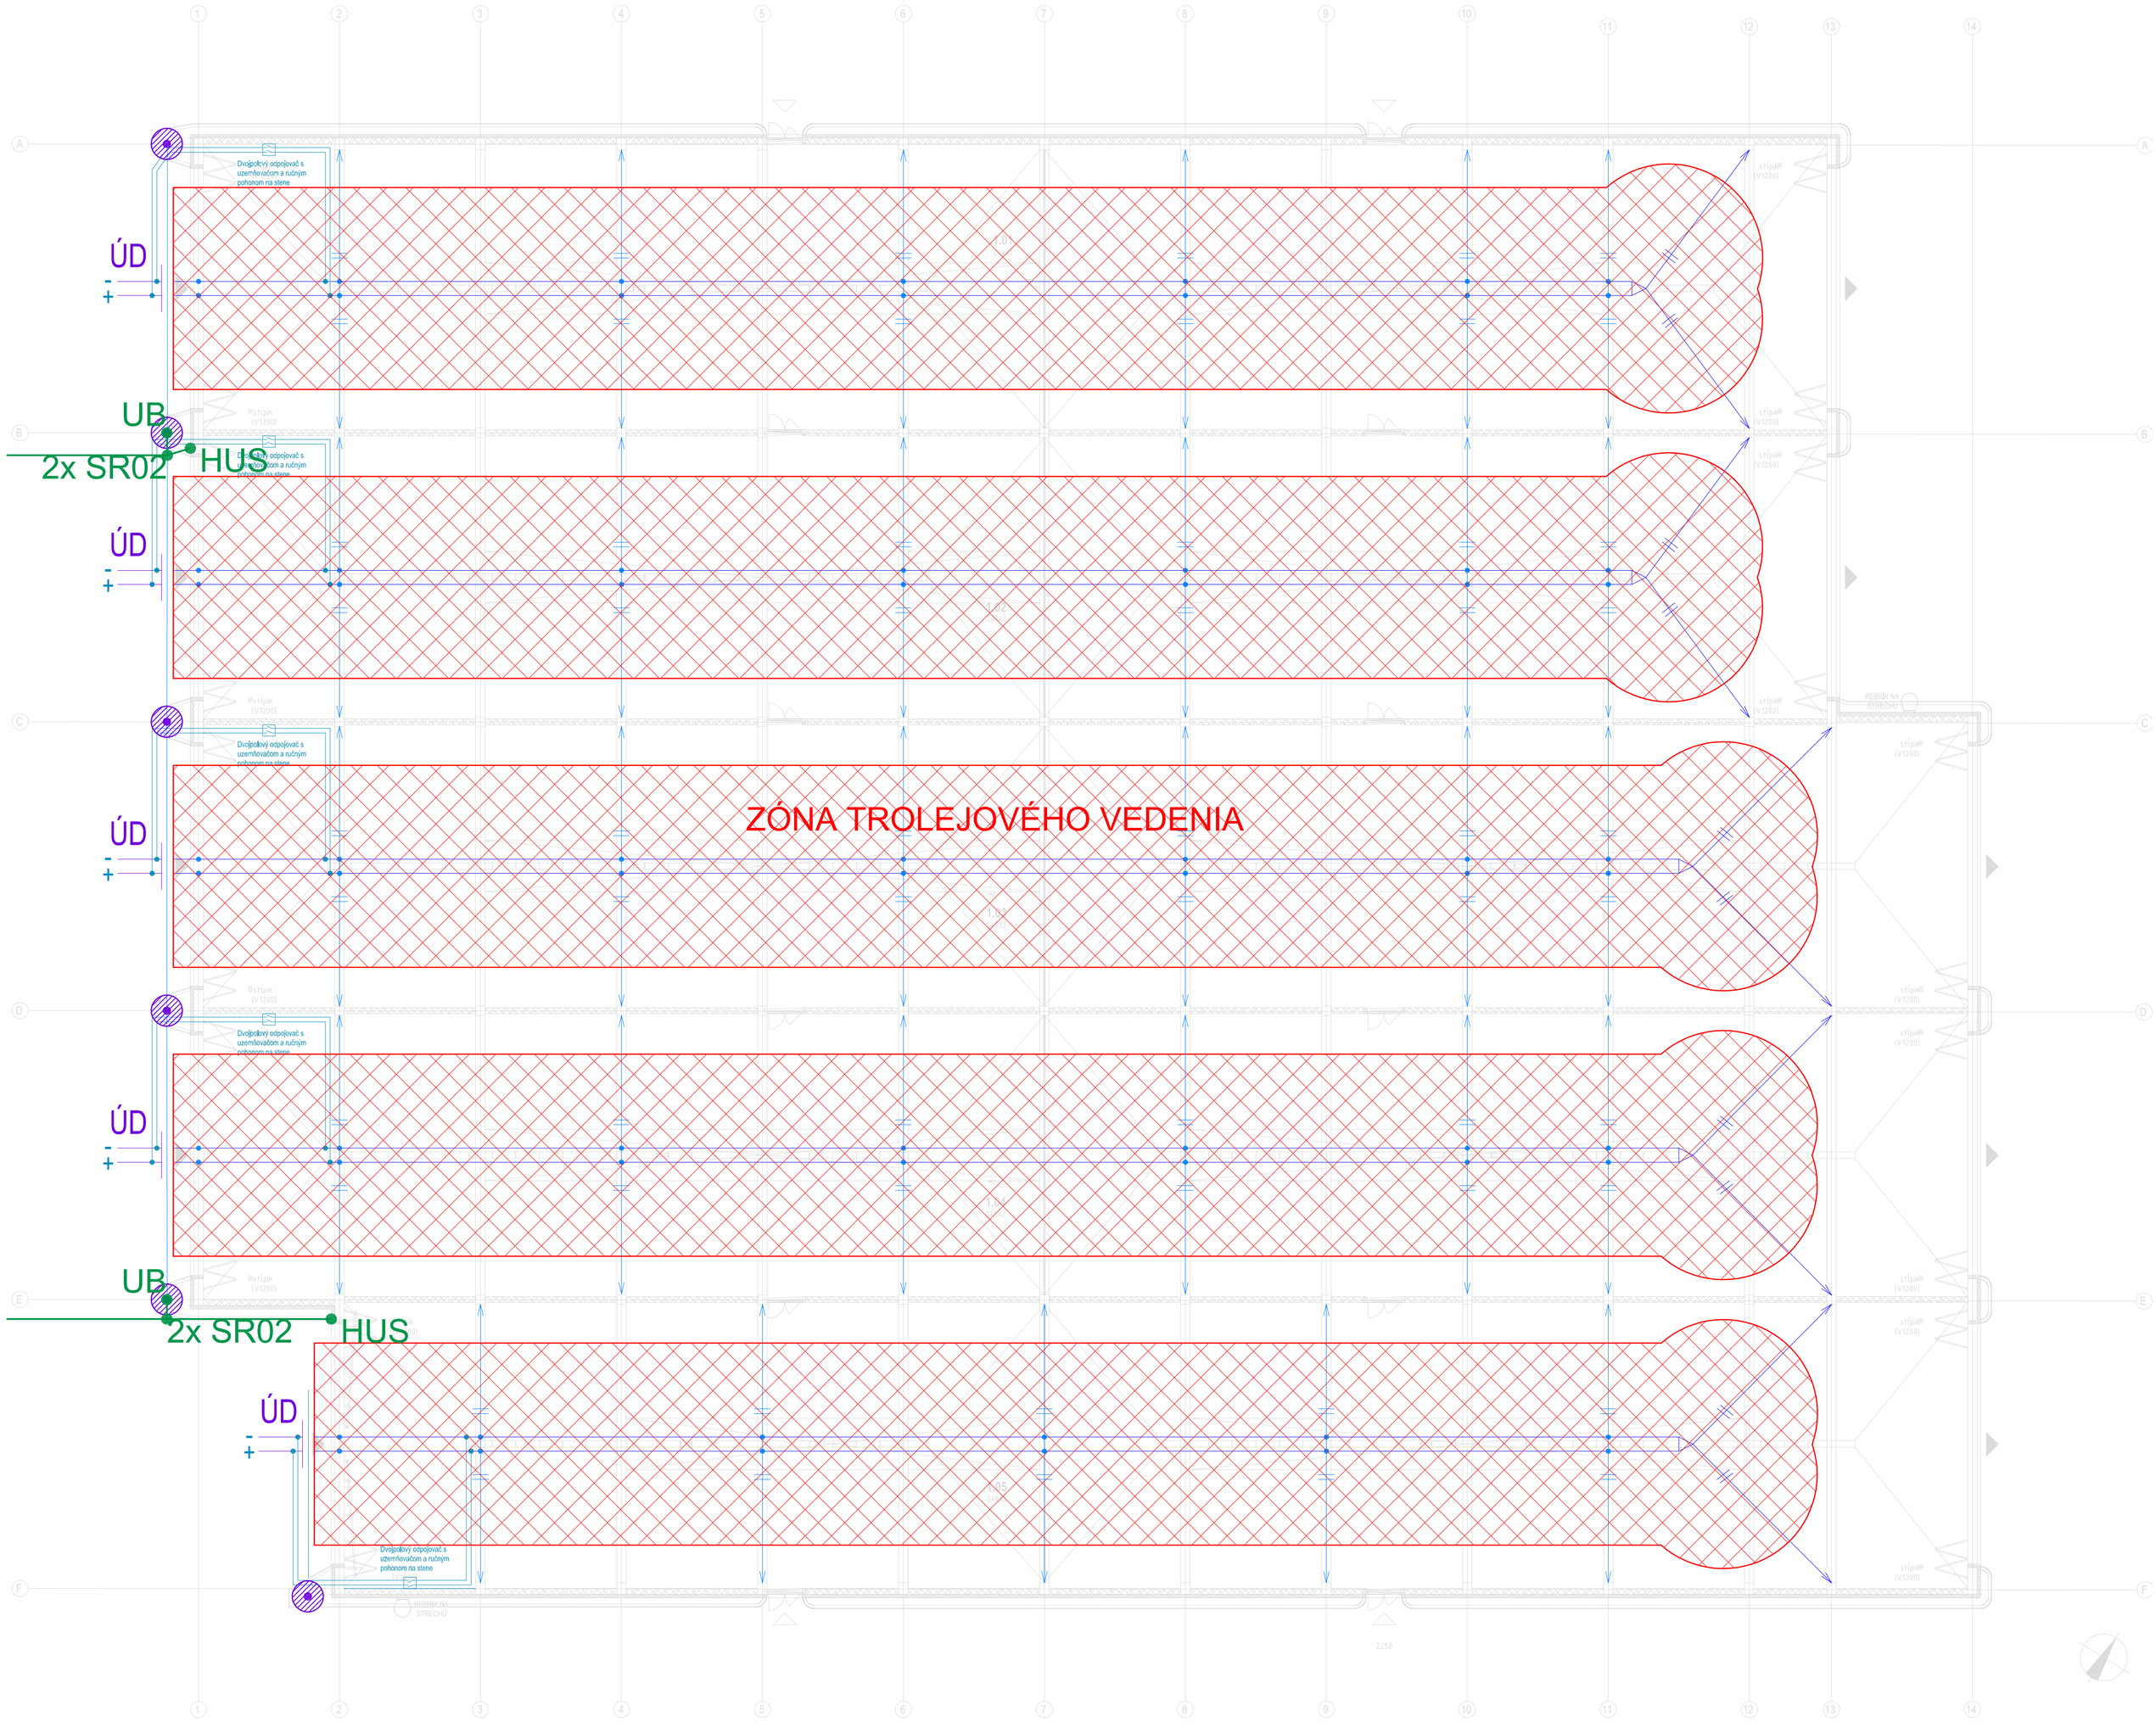

LEGENDA:

- zóna trolejového vedenia
- zemniaci pás FeZn 30x4
- UB - uzemňovací bod - bod pripojenia vodivej neživej časti konštrukcie na uzemnenie
- HUS - hlavná uzemňovacia svorkovnica pre vyvedenie ochranného uzemnenia hál
- SR02 - odbočovacia a spojovacia svorka pre pásovinu FeZn 30x4

Poznámka:

- každý spoj zemniaceho pásu FeZn 30x4 umiestnený v zemi a každý prechod zem vzduch 20 cm nad a pod úroveň terénu ošetriť ochranným asfaltovým náterom

ČÍSLO	TEXT ZMENY - ODÔVODNENIE	DÁTUM	PODPIS
A			
B			
C			

NÁZOV STAVBY

MODERNIZÁCIA ÚDRŽBOVEJ ZÁKLADNE TROLEJBUSOV A VÝSTAVBA MENIARNE

EURÓPSKA ÚNIA
Kohézny fond
OP Integrovaná infraštruktúra 2014 – 2020

MINISTERSTVO DOPRAVY SLOVENSKEJ REPUBLIKY

OBJEDNÁVATEĽ	DOPRAVNÝ PODNIK MESTA PREŠOV, a.s. BARDEJOVSKÁ 7, 080 06 ĽUBOTICE
ZHOTOVITEĽ	ZDRUŽENIE MÚZ PREŠOV
VEDÚCI ČLEN ZDRUŽENIA	DOPRAVOPROJEKT, a.s. KOMINÁRSKA 141/2,4, 832 03 BRATISLAVA
ČLEN ZDRUŽENIA	ISPO spol. s r.o., inžinierske stavby SLOVENSKÁ 86, 080 01 PREŠOV
ZODPOVEDNÁ OSOBA	Ing. MICHAL BOCORA
ZODPOVEDNÁ OSOBA	Ing. JOZEF ANTOL
HLAVNÝ INŽINIER PROJEKTU	Ing. arch. ZUZANA MACHÁČOVÁ
ČÍSLO ZÁKAZKY	8674-00

PROJEKTANT/SPRACOVATEĽ ČASTI	PRIVEL, spol. s r.o., PALKOVIČOVA 4, 040 01 KOŠICE		
privel spol. s r.o. Palkovičova 4 04001 KOŠICE	ZODPOVEDNÝ PROJEKTANT	Ing. PETER JACKO	PODPIS
	VYPRACOVAL	Ing. TOMÁŠ VASIĽ	PODPIS
	KONTROLOVAL	Ing. PETER JACKO	PODPIS
	IDENTIF. ČÍSLO PRÍLOHY	MUZTPO-DRS-C-D000-40300-862-X	

ČASŤ DOKUMENTÁCIE	D VÝKRESY A PÍSOMNOSTI OBJEKTOV	KRAJ	PREŠOVSKÝ
OBJEKT	403 GARÁŽE PARCIÁLNYCH TROLEJBUSOV	OKRES	PREŠOV
		KATASTER	ĽUBOTICE
		SÚRADNICOVÝ SYSTÉM	S-JTSK v real. JTSK
		VÝŠKOVÝ SYSTÉM	Bpv
		DÁTUM	06/2023
		FORMÁT	12xA4
		MIERKA	1:150
ČASŤ OBJEKTU	860 OCHRANNÉ OPATRENIA V ZÓNE TROLEJOVÉHO VEDENIA	STUPEŇ	DRS/DVZ
		ČÍSLO ZÁKAZKY	2551/22
NÁZOV PRÍLOHY	DISPOZÍCIA	ČÍSLO SÚPRAVY	ČÍSLO PRÍLOHY: 862