



TVAR 1. NP STRECHA – PÔDORYS

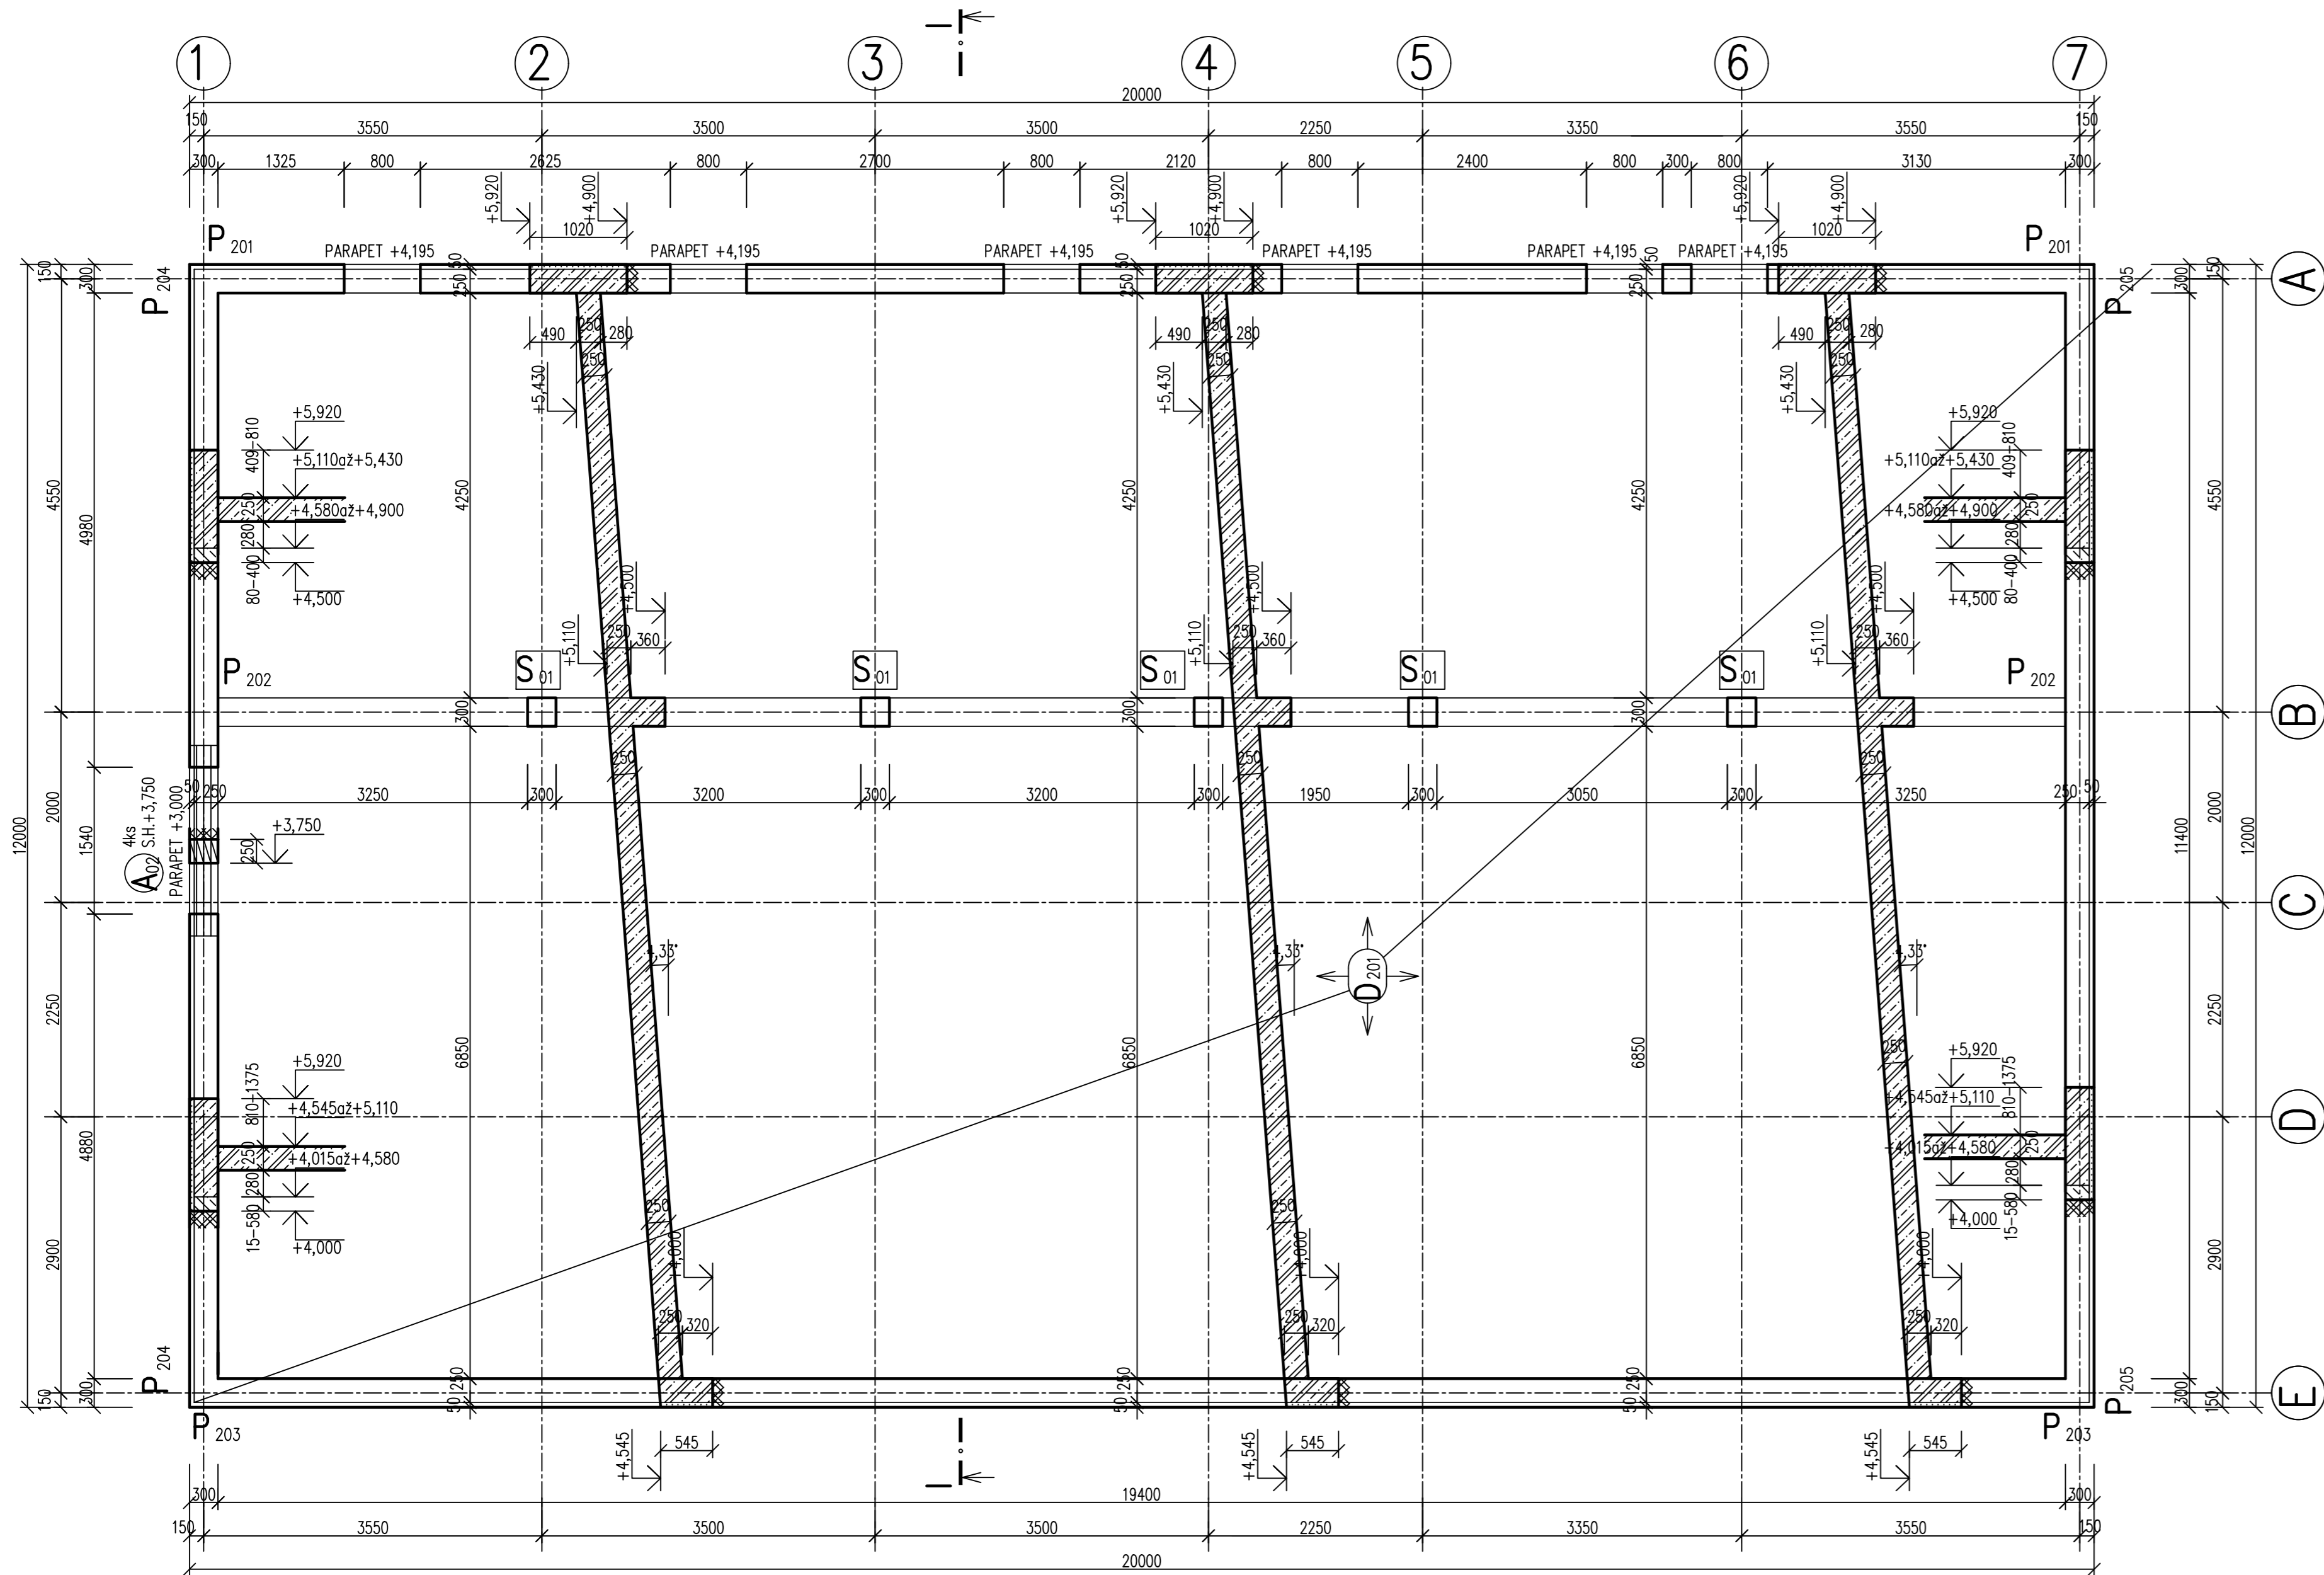

REZ I-I

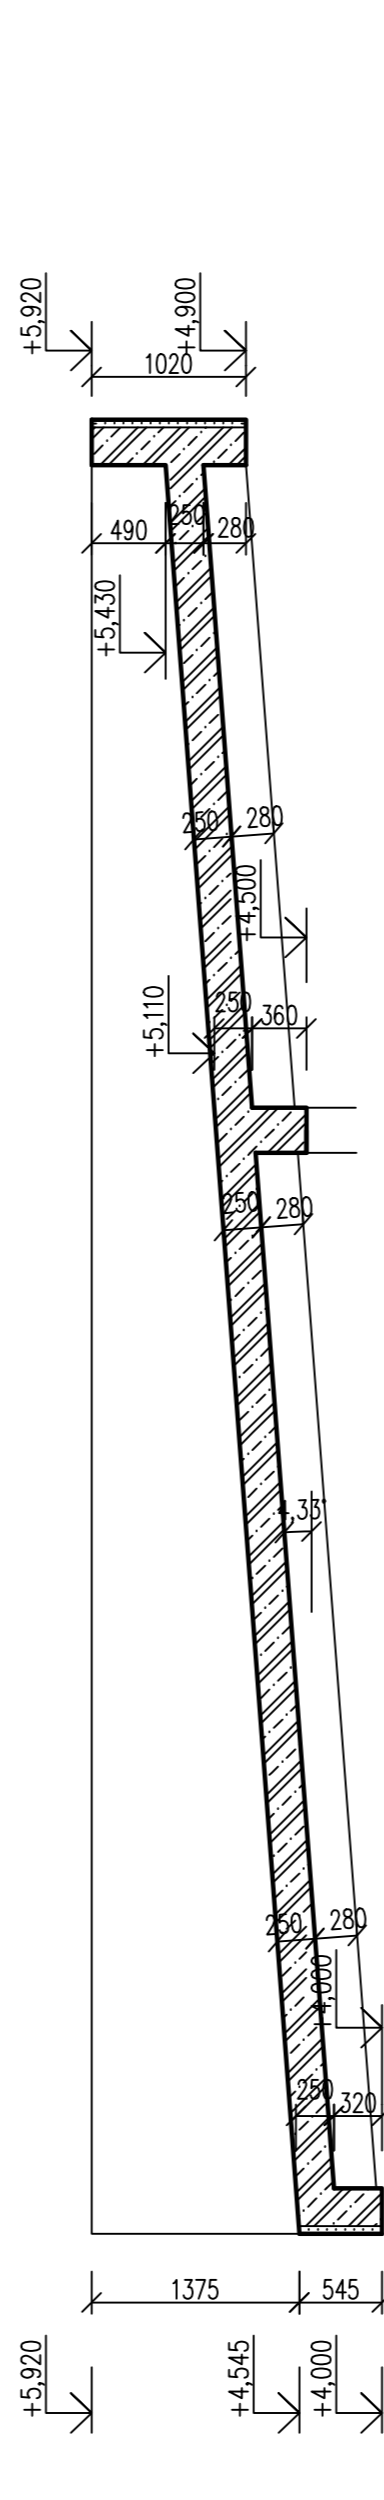

VÝKAZ KERAMICKÝCH PREKLADOV KP 7


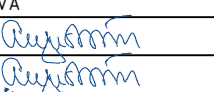

| OZNAČENIE | POČET            | ROZMERY | POZNÁMKA          |
|-----------|------------------|---------|-------------------|
| NA VÝKR.  | NÁZOV            | KS      | MM                |
| A.02      | KP 7 – 23.8–2000 | 4       | 70x238 – 2000     |
|           |                  |         | PREKLAD KERAMICKÝ |

POZNÁMKY

BETÓN – C 25/30 – XC2, XF1(SK) – Cl 0,4 – Dmax 16 – S3  
OCEL BETONÁRSKA B 500 B – R A ZVAROVANÉ SIETE B 500 B – KARI  
MURIVO – TEHLÝ HR. 30 P15 MPA BRÚSENÉ, NA MALTU TENKOVRSŤOV – NAPRIKĽAD POROTERM, HELUZ ....  
STAVEBNÉ ÚPRAVY POROVNAJ S VÝKRESMI STAVEBNÝCH ÚPRAV ZO STAVEBNEJ ČASTI A PROFESII

| ČÍSLO | TEXT ZMENY – ODÔODNENIE | DÁTUM | PODPIS |
|-------|-------------------------|-------|--------|
| A     |                         |       |        |
| B     |                         |       |        |
| C     |                         |       |        |

|  |   |
|--|---|
| NÁZOV STAVBY<br><b>MODERNIZÁCIA ÚDRŽBOVEJ ZÁKLADNE TROLEJBUSOV A VÝSTAVBA MENIARNE</b>   |   |
|   |   |
| OBJEDNÁVATEL<br>  | DOPRAVNÝ PODNIK MESTA PREŠOV, a.s.<br>BARDEJOVSKÁ 7, 080 06 LUBOTICE  |
| ZHOTOVITEL<br><br> | ZDRUŽENIE MÚZ PREŠOV<br>VEDÚCI ČLEN ZDRUŽENIA<br>DOPRAVOPROJEKT, a.s.<br>KOMINÁRSKA 14/2/4, 832 03 BRATISLAVA<br>ZODPOVEDNÁ OSOBA Ing. MICHAL BOČORA<br>HLAVNÝ INŽINIER PROJEKTU Ing. arch. ZUZANA MACHÁČOVÁ<br>ČÍSLO ZÁKAZKY 8674-00 |

|   |  |  |
|---|--|--|
| PROJEKTANT/SPRACOVATEL ČASTI<br> | DOPRAVOPROJEKT, a.s., KOMINÁRSKA 14/2/4, 832 03 BRATISLAVA<br>ZODPOVEDNÝ PROJEKTANT Ing. JOZEF AUGUSTIN<br>VYPRACOVAL Ing. JOZEF AUGUSTIN<br>KONTROLOVAL Ing. RASTISLAV HAJACH<br>IDENTIF. ČÍSLO PRÍLOHY MUZTPD-DRS-C-0000-40400-205 | <br>                           |
| ČASŤ DOKUMENTÁCIE<br>OBJEKT   | D VÝKRESY A PÍSMONOSTI OBJEKTOV<br><b>404 MENIAREŇ<br/>BARDEJOVSKÁ</b>   | KRAJ PREŠOVSKÝ<br>OKRES PREŠOV<br>KATASTER LUBOTICE<br>SÚRADNICOVÝ SYSTÉM S-JTSK V JTSK<br>VÝŠKOVÝ SYSTÉM BPV<br>DÁTUM 06/2023<br>FORMÁT 10 A4<br>MIERKA 1:50<br>STUPEŇ DRS/DVZ<br>ČÍSLO ZÁKAZKY 8674-00 |
| NÁZOV PRÍLOHY<br>VÝKRES TVARU 1. NP - STRECHA   | ČÍSLO SUPRÁVY  | ČÍSLO PRÍLOHY<br><b>205</b>  |