


SPONY DO STIEN

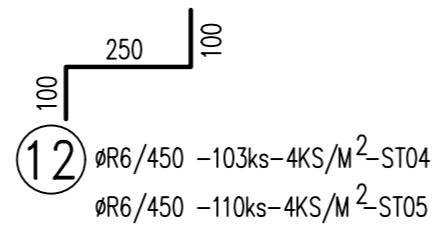


VÝKAZ VÝSTUŽE

ČÍSLO PRŮTA	Ø PRŮTA (mm)	DLŽKA PRŮTA (m)	POČET	CELKOVÁ DLŽKA (m)		
				Ø	Ø	Ø2
1	12	2.36	110			259.60
2	12	2.55	204			520.20
3	12	3.13	15			46.95
4	12	1.63	106			172.78
5	8	1.28	15		19.20	
6	12	7.45	46			372.50
7	12	5.10	50			255.00
8	12	5.00	8			40.00
9	12	2.35	8			18.80
10	12	1.70	8			13.60
11	12	1.61	76			122.36
12	6	0.45	213	95.85		
13	12	1.69	12			20.28
14	12	2.89	6			17.34
15	12	5.65	6			33.90
SPOLU				DLŽKA m	95.85	1893.31
				HMOTNOST kg/m	0.222	0.395
				HMOTNOST kg	21.28	7.58
				HMOTNOST kg	1710.12	

BETÓN – C 25/30 – XC2,XF1(SK) – CI 0,4 – Dmax 16 – S3
OČEL BETONÁRSKA B 500 B – R

KRYTIE VÝSTUŽE 35MM
DLŽKY SÚ ŠPECIFIKOVANÉ V STREDNICI PRŮTOV
MINIMÁLNY PRIEMER ZAKRIVENIA VÝSTUŽE PRE OHYBY, HÁKY A SLUČKY
JE PRE VÝSTUŽ Ø≤16–4 A >Ø16–7Ø

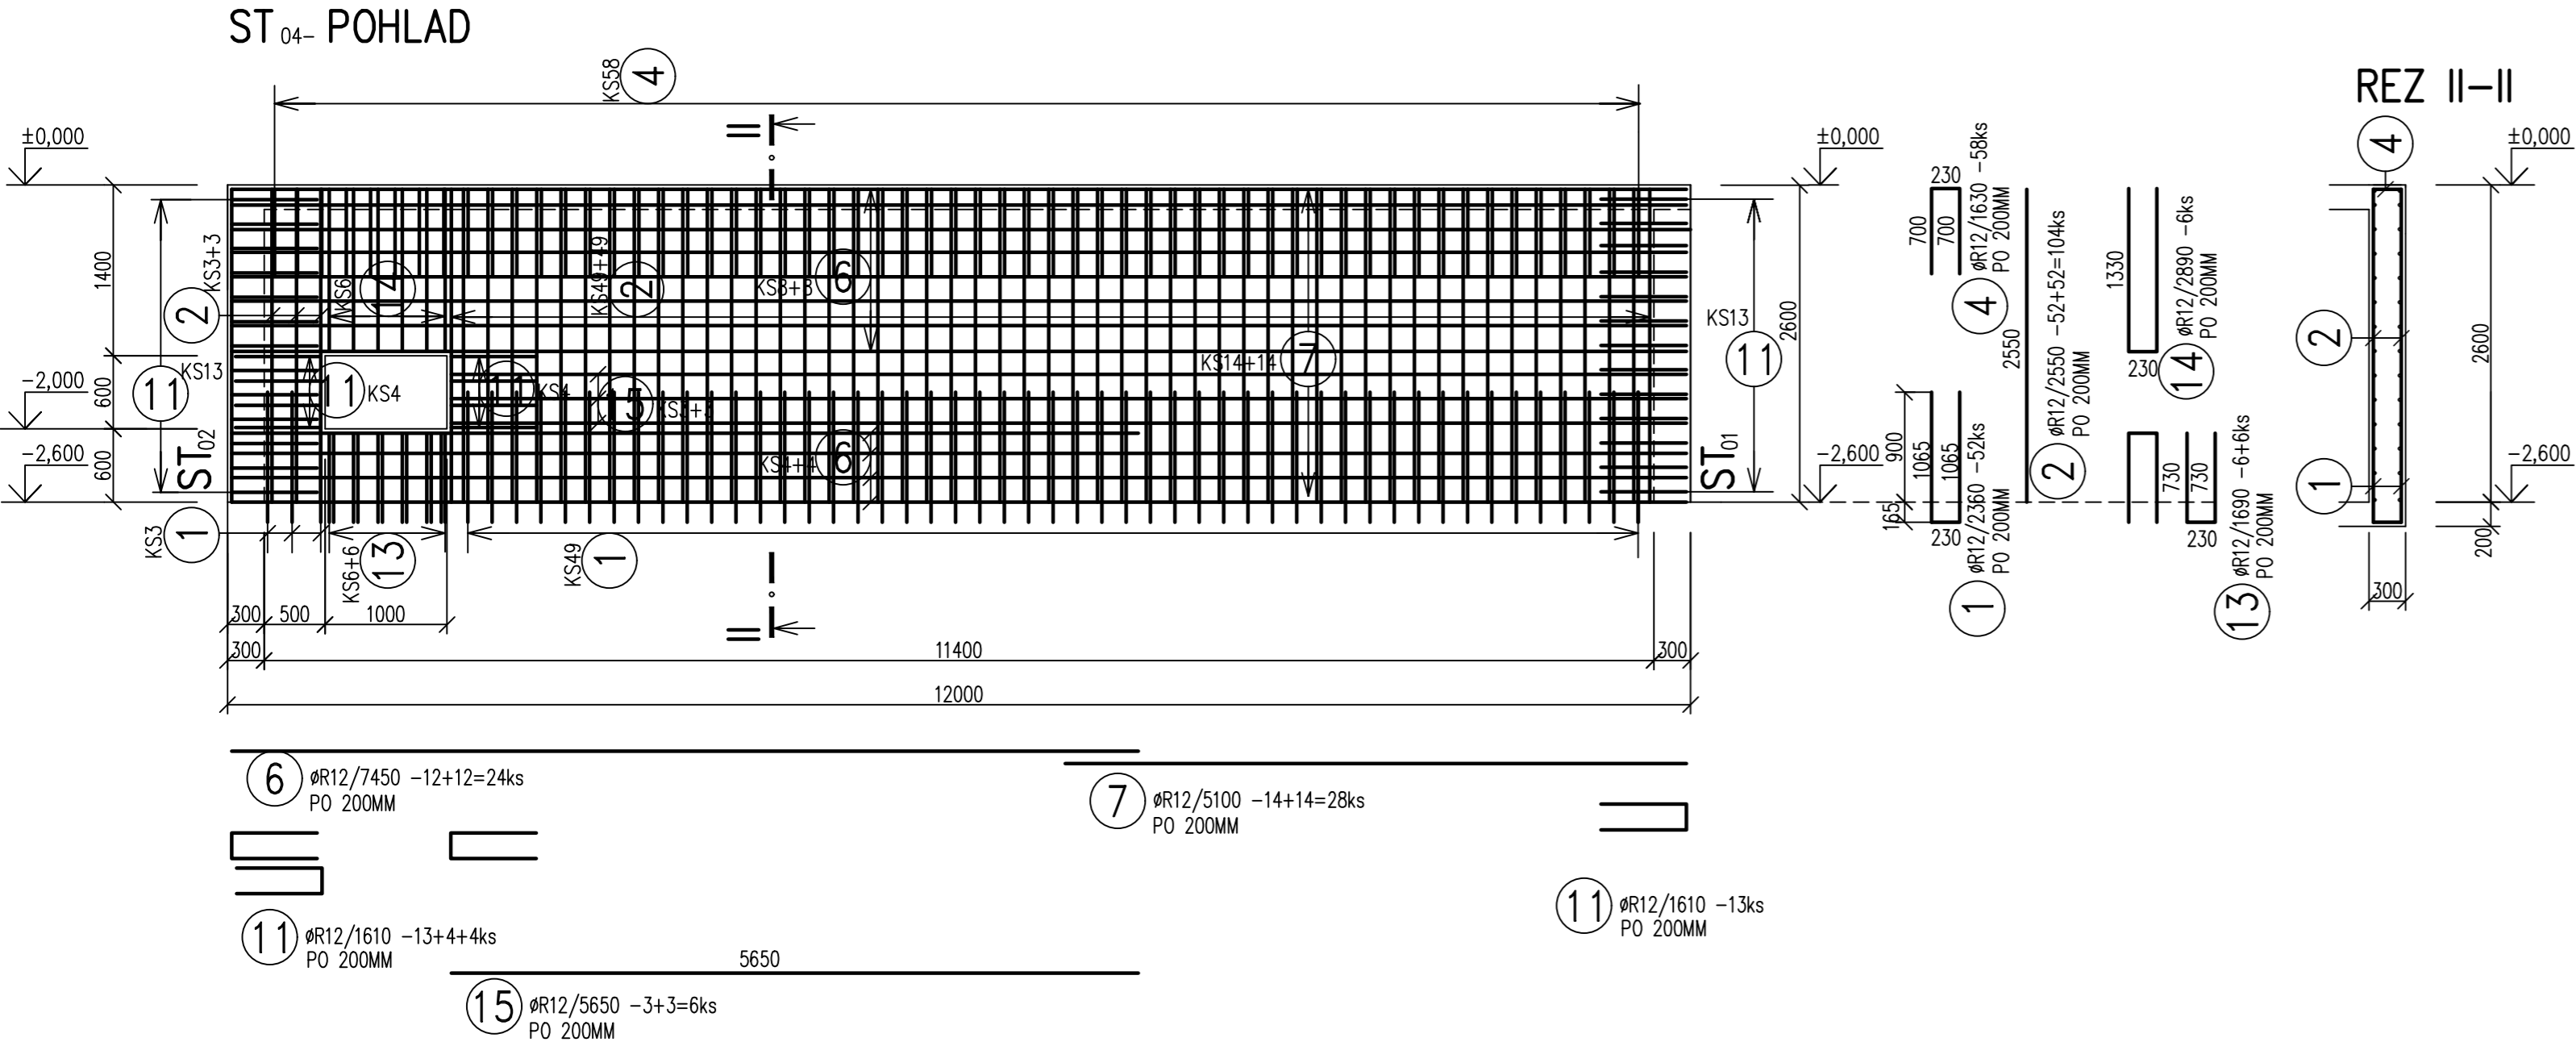

ČÍSLO	TEXT ZMENY – ODÔVOODNENIE	DÁTUM	PODPIS
A			
B			
C			

NÁZOV STAVBY
MODERNIZÁCIA ÚDRŽBOVEJ ZÁKLADNE TROLEJBUSOV A VÝSTAVBA MENIARNE

 **EURÓPSKA ÚNIA**
Kohézny fond
OP Integrovaná infraštruktúra 2014 – 2020

 **MINISTERSTVO
DOPRAVY A VÝSTAVBY
SLOVENSKEJ REPUBLIKY**

OBJEDNÁVATEL  DOPRAVNÝ PODNIK MESTA PREŠOV, a.s.
BARDEJOVSKÁ 7, 080 06 LUBOTICE

ZHOTOVITEĽ  ZDRUŽENIE MÚZ PREŠOV

VEDÚCI ČLEN ZDRUŽENIA
DOPRAVOPROJEKT, a.s.
KOMINÁRSKA 141/2,4, 832 03 BRATISLAVA


ČLEN ZDRUŽENIA
ISPO spol. s r.o., inžinierske stavby
SLOVENSKÁ 86, 080 01 PREŠOV

ZODPOVEDNÁ OSOBA Ing. MICHAL BOCORA ZODPOVEDNÁ OSOBA Ing. JOZEF ANTOL

HLAVNÝ INŽINIER PROJEKTU Ing. arch. ZUZANA MACHÁČOVÁ

ČÍSLO ZÁKAZKY 8674-00

PROJEKTANT/SPRACOVATEĽ ČASTI

 DOPRAVOPROJEKT, a.s., KOMINÁRSKA 141/2,4, 832 03 BRATISLAVA

ZODPOVEDNÝ PROJEKTANT Ing. JOZEF AUGUSTIN

VYPRACOVAL MÁRIA BUČKOVÁ

KONTROLOVAL Ing. RASTISLAV HAJACH

IDENTIF. ČÍSLO PRÍLOHY MUZTPD-DRS-C-D000-40400-208

ČASŤ DOKUMENTÁCIE **D VÝKRESY A PÍSMONOSTI OBJEKTOV**

OBJEKT **404 MENIAREŇ
BARDEJOVSKÁ**

KRAJ PREŠOVSKÝ

OKRES PREŠOV

KATASTER LUBOTICE

SÚRADNICOVÝ SYSTÉM S-JTSK V JTSK

VÝŠKOVÝ SYSTÉM BPV

DÁTUM 06/2023

FORMÁT A4

MIERKA 1:50

STUPEŇ DRS/DVZ

ČÍSLO ZÁKAZKY 8674-00

NÁZOV PRÍLOHY **VÝKRES VÝSTUŽE ST03, ST04,**

ČÍSLO PRÍLOHY **208**