


PÔDORYS 1.PP

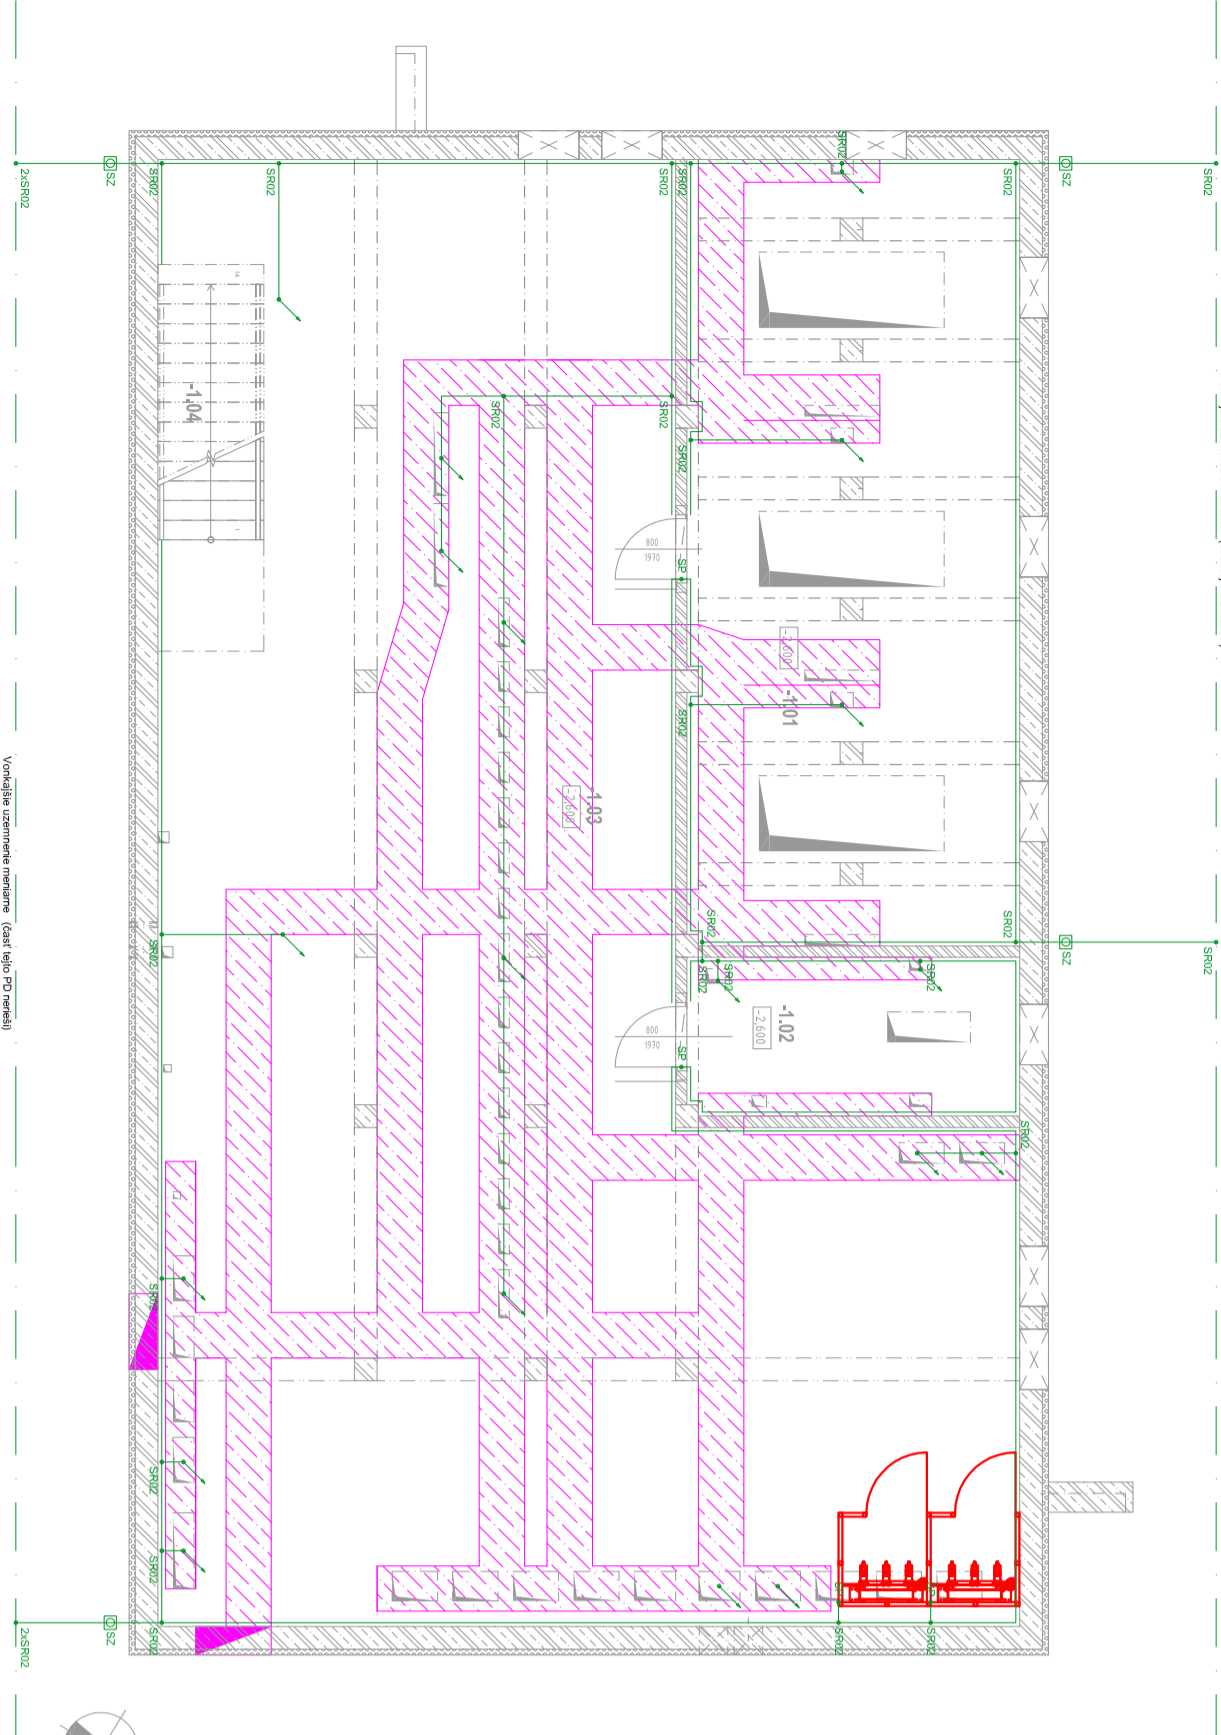


LEGENDA MIESTNOSTÍ 1.PP:

Č.M.	NÁZOV MIESTNOSTÍ	PLOCHA [m ²]
-101	KÁBELOVÝ PRIESTOR	45,1
-102	KÁBELOVÝ PRIESTOR	9,2
-103	KÁBELOVÝ PRIESTOR	155,1
-104	SCHODISKO	6,8
ÚŽITKOVÁ PLOCHA [m ²]		216,3

LEGENDA MIESTNOSTÍ 1.NP:

Č.M.	NÁZOV MIESTNOSTÍ	PLOCHA [m ²]
101	RAVPA	28,5
102	ZÁDVERIE	6,3
103	MIESTNOSŤ TRANSFORMÁTORA - TRAKČNÝ T1	14,9
104	MIESTNOSŤ TRANSFORMÁTORA - TRAKČNÝ T2	14,7
105	MIESTNOSŤ TRANSFORMÁTORA - TRAKČNÝ T3	14,7
106	MIESTNOSŤ TRANSFORMÁTORA - VLASTNÁ SPOTREBA	5,5
107	MIESTNOSŤ TRANSFORMÁTORA - IZOLAČNÝ	3,4
108	ROZVODNÁ	131,4
109	BATÉRIE	1,6
110	SPRCHA	2,9
111	WC	2,3
112	SKLAD SÚČASŤOK	2,4
113	SCHODISKO	11,6

PÔDORYS 1.NP

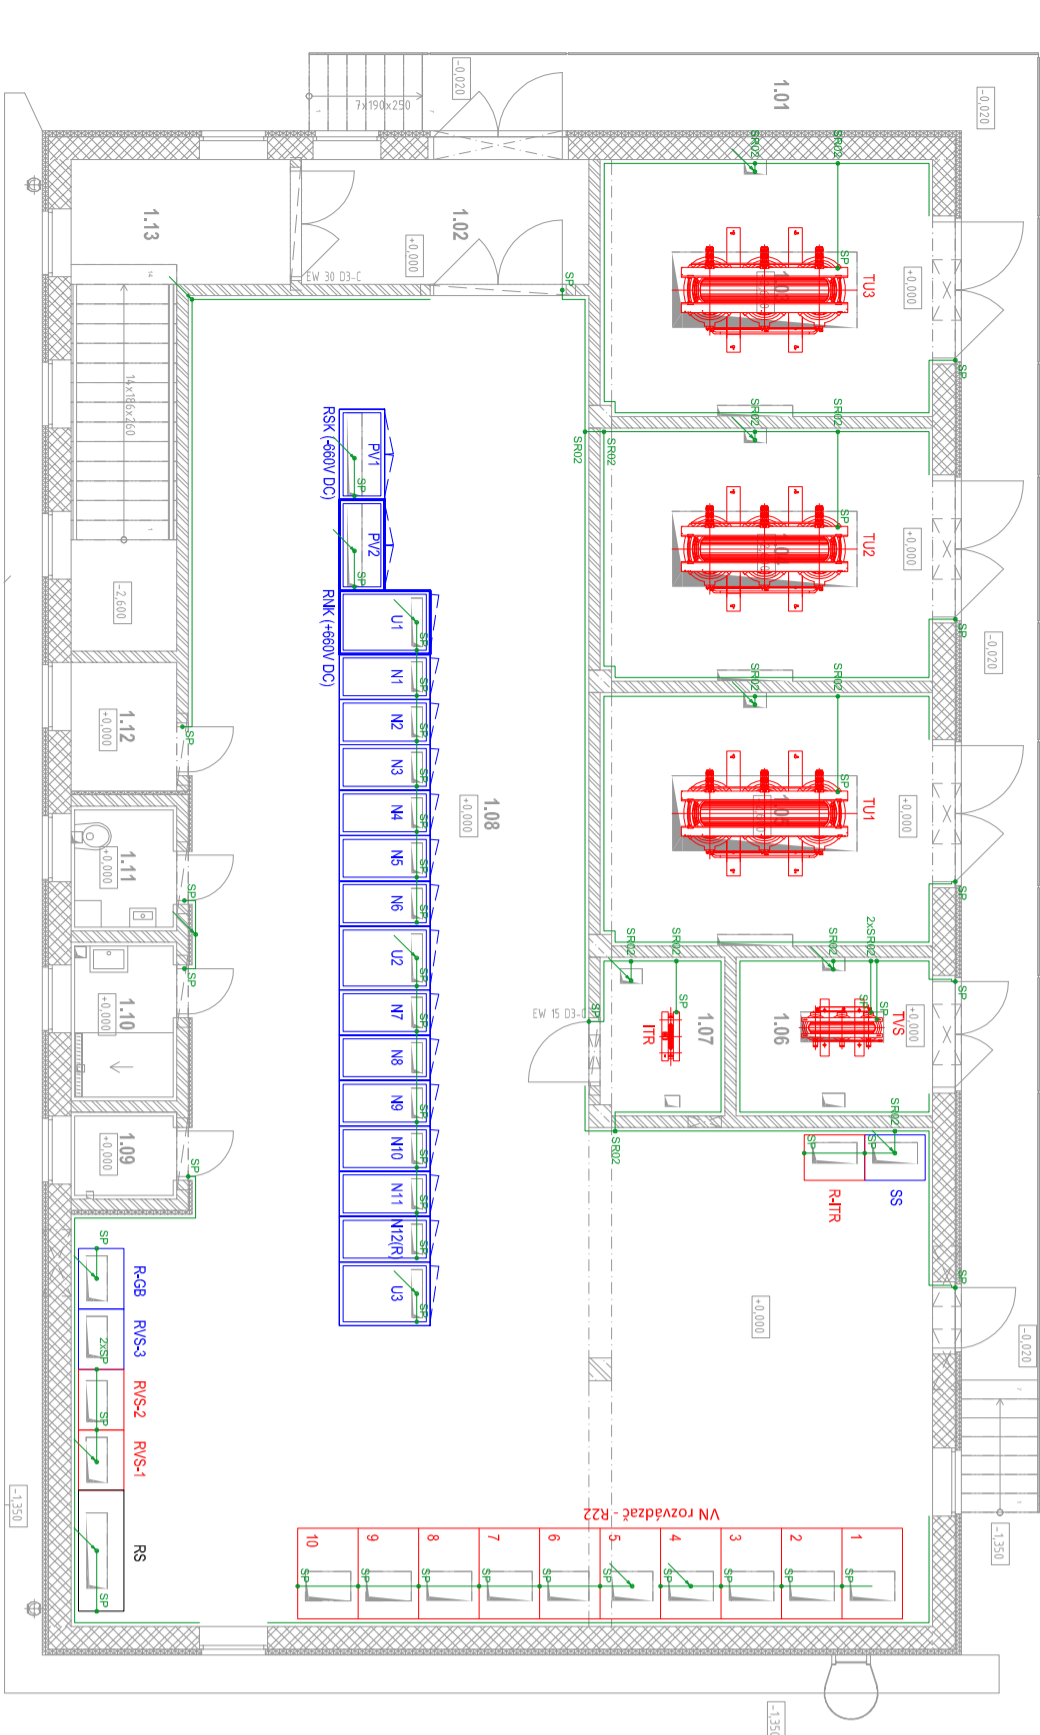

Legenda:

- Uzemňovací pás FeZn 30x4mm
- Uzemňovací pás FeZn 30x4mm, uložený v zemi (PD nerieši)
- Odbočovací spojovacia svorka SR02
- Skúšobná svorka
- Vodivý spoj / pripájacia svorka
- Stĺpacie vedenie FeZn

ČÍSLO	TEXT ZMENY - ODVOZOVNÉ	DÁTUM	PODPIS
A			
B			
C			

MODERNIZÁCIA ÚDRŽBOVEJ ZÁKLADNE TROLEJBUSOV A VÝSTAVBA MENIARNE



OBJEDNÁVATEL DOPRAVNÝ PODNIK MESTA PREŠOV, a.s. BARDEJOVSKÁ 7, 080 06 LUBOTICE	ZDROUŽENIE MÚZ PREŠOV	VEDÚCI ČLEN ZDROUŽENIA DOPRAVOPROJEKT, a.s. KONIKARSKÁ 14/124, 832 03 BRATISLAVA	ČLEN ZDROUŽENIA ISPO spol. s r.o., inžinierske stavy SLUVENSKÁ 86, 080 01 PREŠOV
ZHOTOVITEĽ ISPO inžinierske stavy	VEDÚCI ČLEN ZDROUŽENIA DOPRAVOPROJEKT, a.s. KONIKARSKÁ 14/124, 832 03 BRATISLAVA	ZODPOVEDNÁ OSOBA Ing. MICHAL BOROCH	ZODPOVEDNÁ OSOBA Ing. JOZEF ANTOLOV
Hlavný inžinier projektu Ing. arch. ZUZANA MACIÁKOVÁ		Číslo zákazky 8674-00	

±0,000=251,10 m n.m.

PROJEKTANT/SPRAVODÁTEĽ ČASTI PRIVEL spol. s r.o. Právnosť 4 04001 KOŠICE	PRIVEL, spol. s r.o., PALKOVITOVÁ 4, 040 01 KOŠICE	PODPIS Ing. PETER JAKO	PODPIS Ing. PETER JAKO
OBJEKT D VÝKRESY A PÍŠOMNOSTI OBJEKTIV	ZODPOVEDNÝ PROJEKTANT Ing. TOMÁŠ VASIL	PODPIS Ing. PETER JAKO	PODPIS Ing. PETER JAKO
ČASŤ OBJEKTU 920 TECHNOLOGIA MENIARNE - 600/750 V-DC	KONTROL OVAL Ing. PETER JAKO	PODPIS Ing. PETER JAKO	PODPIS Ing. PETER JAKO
NÁZOV PRÍLOHY TECHNOLOGICKÉ UZEMNENIE	IDENTIF. ČÍSLO PRÍLOHY MUZTRO-DRS-C-0000-40400-925-X	PODPIS Ing. PETER JAKO	PODPIS Ing. PETER JAKO
ČASŤ DOKUMENTÁCIE D VÝKRESY A PÍŠOMNOSTI OBJEKTIV		KRAJ PREŠOVSKÝ	PREŠOVSKÝ
OBJEKT 404 MENIAREN BARDEJOVSKÁ		OKRES KATASTER	PREŠOV
ČASŤ OBJEKTU 920 TECHNOLOGIA MENIARNE - 600/750 V-DC		SÚRADNICOVÝ SYSTÉM S-JTSK v reál. JTSK	LUBOTICE
NÁZOV PRÍLOHY TECHNOLOGICKÉ UZEMNENIE		VÝŠKOVÝ SYSTÉM Brv	06/2023
ČÍSLO OBJEKTU 920 TECHNOLOGIA MENIARNE - 600/750 V-DC		FORMÁT 6x44	1:100
ČÍSLO PRÍLOHY 925		HEMKA STUPEŇ	DRS/DVZ