


Rez základom trakčného stožiaru

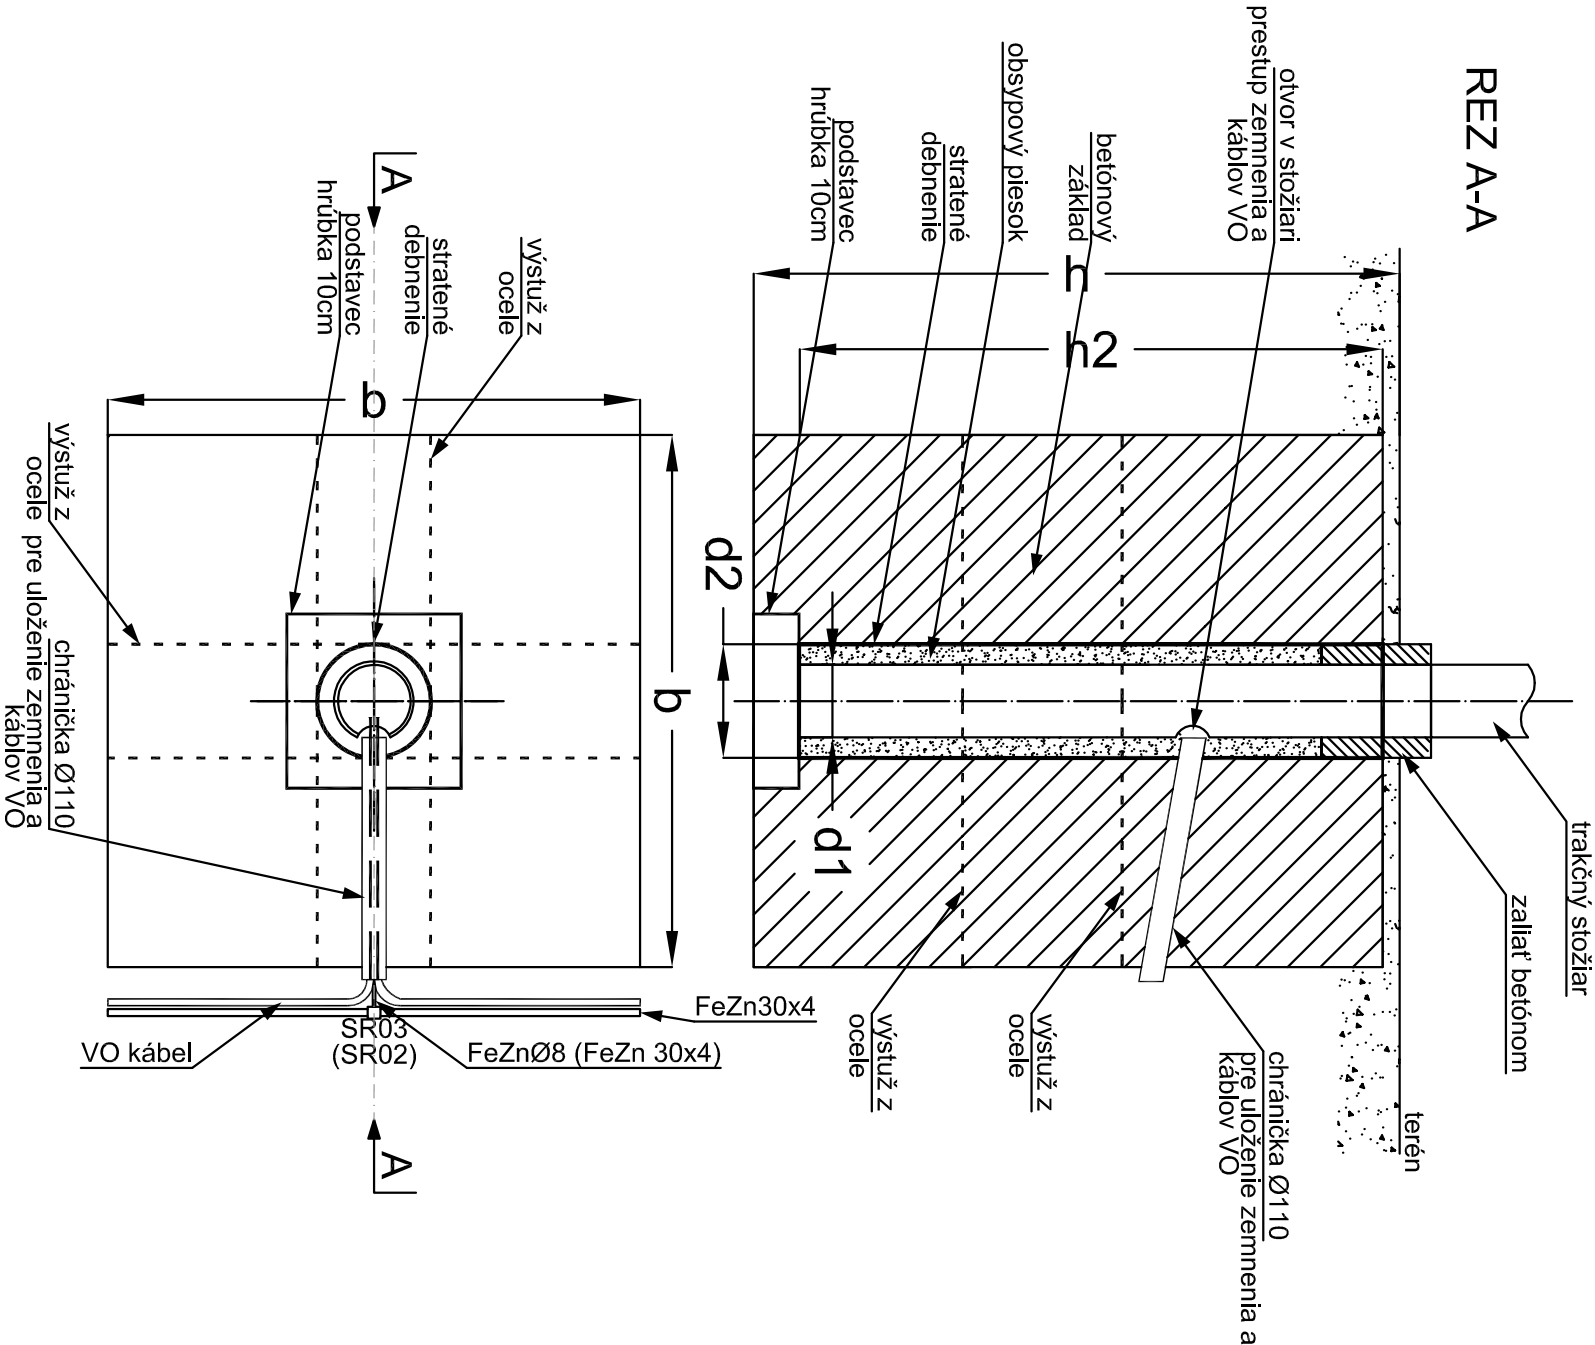


STOŽIAR TYP	ZAKLAD TYP	ROZMER (mm)					VRCHOLOVÝ ŤAH (kN)
		d1	h2	h	b	d2	
8,5/do 20kN	Z01	324	1500	2000	1800	400	20
8,5/do 25kN	Z02	324	1500	2400	1800	400	25
8,5/do 30kN	Z03	324	1500	2400	2000	400	30
8,5/do 40kN	Z04	324	1500	2600	2200	400	40

ČÍSLO	TEXT ZMENY - ODÔVODNENIE	DÁTUM	PODPIS
A			
B			
C			

NÁZOV STAVBY


MODERNIZÁCIA ÚDRŽBOVEJ ZÁKLADNE TROLEJBUSOV A VÝSTAVBA MENIARNE



EURÓPSKA ÚNIA


Kohézny fond

OP Integrovaná infraštruktúra 2014 – 2020



MINISTERSTVO
DOPRAVY
SLOVENSKEJ REPUBLIKY


OBJEDNÁVATEL



DOPRAVNÝ PODNIK MESTA PREŠOV, a.s.


BARDEJOVSKÁ 7, 080 06 LUBOTICE

ZHOTOVITEĽ



DOPRAVOPROJEKT, a.s.

KOMINÁRSKA 14/1/2.4, 832 03 BRATISLAVA



ISPO spol. s r.o., inžinierske stavby

SLOVENSÁ 86, 080 01 PREŠOV

VEDÚCI ČLEN ZDRUŽENIA

ČLEN ZDRUŽENIA

ZODPOVEDNÁ OSOBA

ZODPOVEDNÁ OSOBA


HLAVNÝ INŽINIER PROJEKTU

Ing. arch. ZUZANA MACHÁČOVÁ

ČÍSLO ZÁKAZKY

8674-00

PROJEKTANT/SPRACOVATEĽ ČASŤI



privel spol. s r.o.

Palkovičova 4

04001 KOŠICE

PRIVEL spol. s r.o., PALKOVIČOVA 4, 040 01 KOŠICE

ZODPOVEDNÝ PROJEKTANT

VYPRACOVAL

KONTROLOVAL

IDENTIF. ČÍSLO PRÍLOHY

Ing. PETER JACKO

Ing. TOMÁŠ VASIT

Ing. PETER JACKO

MUZTPO-DRS-C-0000-60100-004-X

PODPIS

PODPIS

PODPIS

PODPIS

ČASŤ DOKUMENTÁCIE

D VÝKRESY A PÍSMONOSTI OBJEKTOV

OBJEKT

601 TROLEJOVÉ VEDENIE

NÁZOV PRÍLOHY

REZ ZÁKLADOM TRAKČNÉHO STOŽIARA

PREŠOVSKÝ

PREŠOV

LUBOTICE

S-JTSK v real. JTSK

Bpv

06/2023

2x44

DRS/DVZ

2551/22

ČÍSLO SUPRAVY

ČÍSLO PRÍLOHY

004