


TVAR NÁVESTIDLA

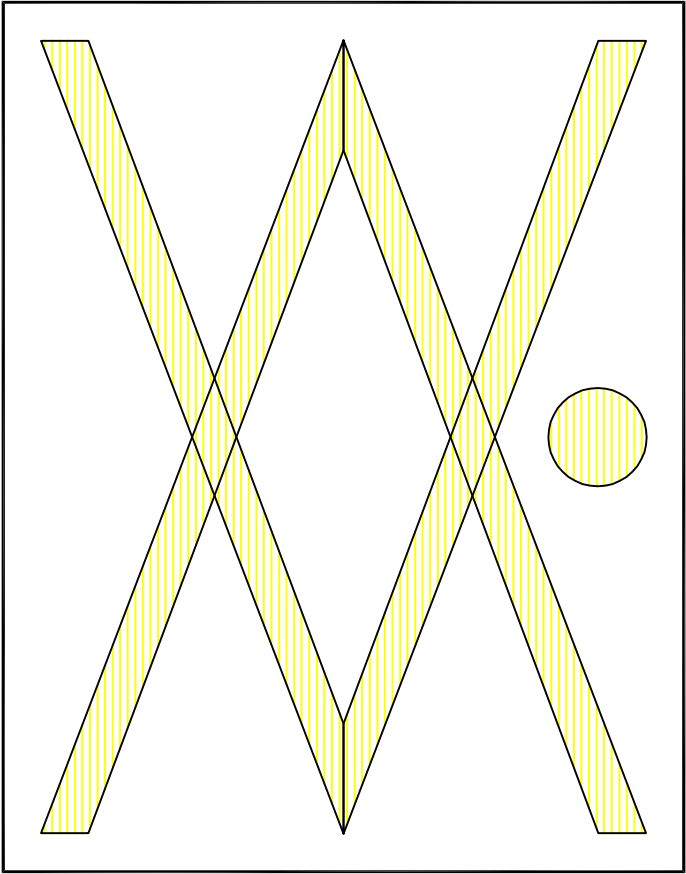

SVORKOVNICA NÁVESTIDLA

+	PORUCHA	PRAVÁ	LAVÁ
---	---------	-------	------


SIGNÁLY NÁVESTIDLA

- SIGNÁL "PORUCHA"  
SVIETI ŽLTÁ  
GULIČKA

SIGNÁL "STAVANIE"  
BLIKAJÚ OBIDVA SMERY

SIGNÁL "ODBOČKA LAVÁ"  
ŽLTÁ SVIETI

SIGNÁL "ODBOČKA PRAVÁ"  
ŽLTÁ SVIETI

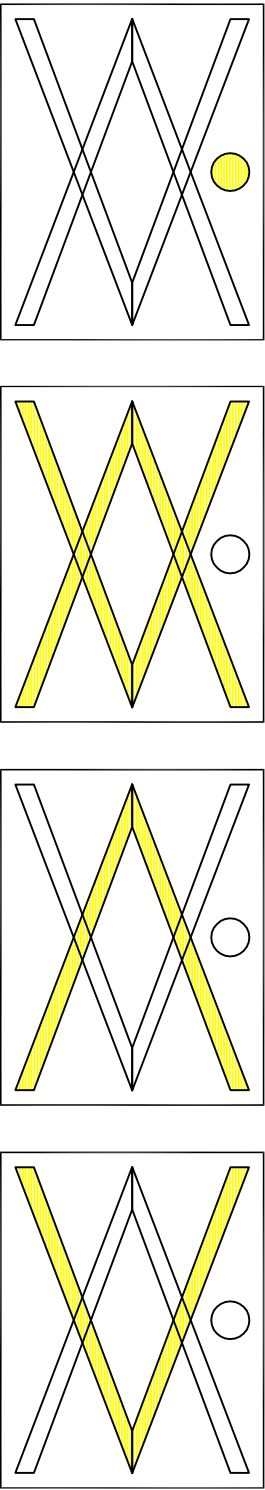

POZNÁMKA:

SVIETIACE POLE SIGNÁLU NÁVESTIDLA - ŽLTÁ FARBA

ČÍSLO	TEXT ZMENY - ODŮVODNENIE	DÁTUM	PODPIS
A			
B			
C			

NÁZOV STAVBY

MODERNIZÁCIA ÚDRŽBOVEJ ZÁKLADNE TROLEJBUSOV A VÝSTAVBA MENIARNE



EURÓPSKA ÚNIA  
Kohézny fond  
OP Integrovaná infraštruktúra 2014 – 2020



MINISTERSTVO  
DOPRAVY  
SLOVENSKEJ REPUBLIKY



DOPRAVNÝ PODNIK MESTA PREŠOV, a.s.  
BARDEJOVSKÁ 7, 080 06 LUBOTICE

ZHOTOVITEĽ	ZDRUŽENIE MÚZ PREŠOV
VEDÚCI ČLEN ZDRUŽENIA DOPRAVOPROJEKT, a.s. KOMINÁRSKA 14/1/2.4, 832 03 BRATISLAVA	ČLEN ZDRUŽENIA ISPO spol. s r.o., inžinierske stavby SLOVENSÁ 86, 080 01 PREŠOV
ZODPOVEDNÁ OSOBA Ing. MICHAL BOČORA	ZODPOVEDNÁ OSOBA Ing. JOZEF ANTOĽ
HLAVNÝ INŽINIER PROJEKTU Ing. arch. ZUZANA MACHÁČOVÁ	
ČÍSLO ZÁKAZKY 8674-00	

PROJEKTANT/SPRACOVATEĽ ČASŤI



PRIVEL, spol. s r.o., PALKOVČOVA 4, 040 01 KOŠICE	PODPIS	
ZODPOVEDNÝ PROJEKTANT Ing. PETER JACKO	PODPIS	
VYPRACOVAL Ing. JÁN ČERVINKA	PODPIS	
KONTROLOVAL Ing. PETER JACKO	PODPIS	
IDENTIF. ČÍSLO PRÍLOHY MUZTPO-DRS-C-0000-60200-007-X		

ČASŤ DOKUMENTÁCIE

D VÝKRESY A PÍSMONOSTI OBJEKTOV

OBJEKT

602 OVLÁDANIE VÝHYBIEK A  
AUTOMATICKÉ STAVANIE CESTY

NÁZOV PRÍLOHY

SVETELNÉ NÁVESTIDLO K RSV

KRAJ	PREŠOVSKÝ
OKRES	PREŠOV
KATASTER	LUBOTICE
SÚRADNICOVÝ SYSTÉM	S-JTSK v real. JTSK
VÝŠKOVÝ SYSTÉM	Bpv
DÁTUM	06/2023
FORMÁT	2x44
MIERKA	
STUPEŇ	DRS/DVZ
ČÍSLO ZÁKAZKY	2551/22
ČÍSLO PRÍLOHY	007