



## M 1:50

## BOKORYS

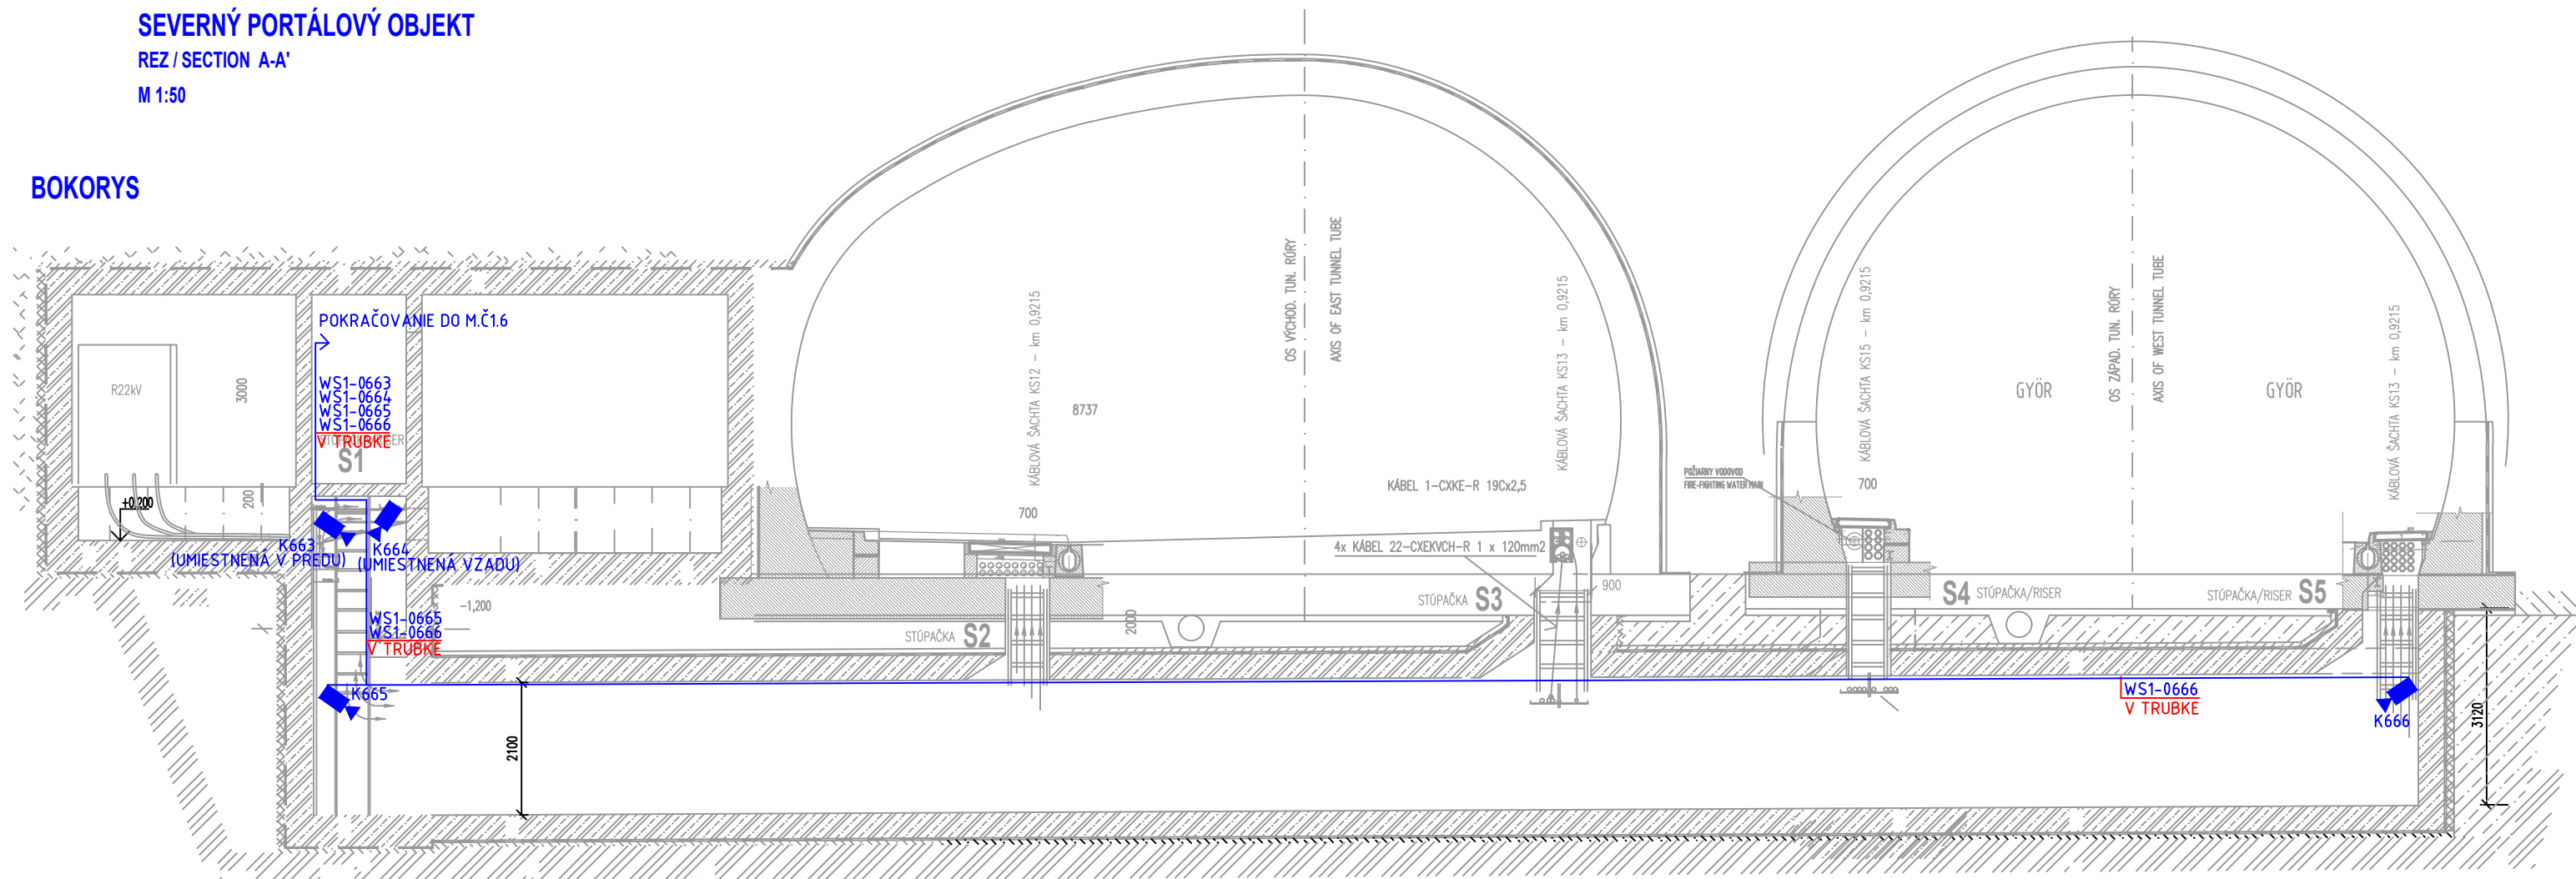

## PÔDORYS

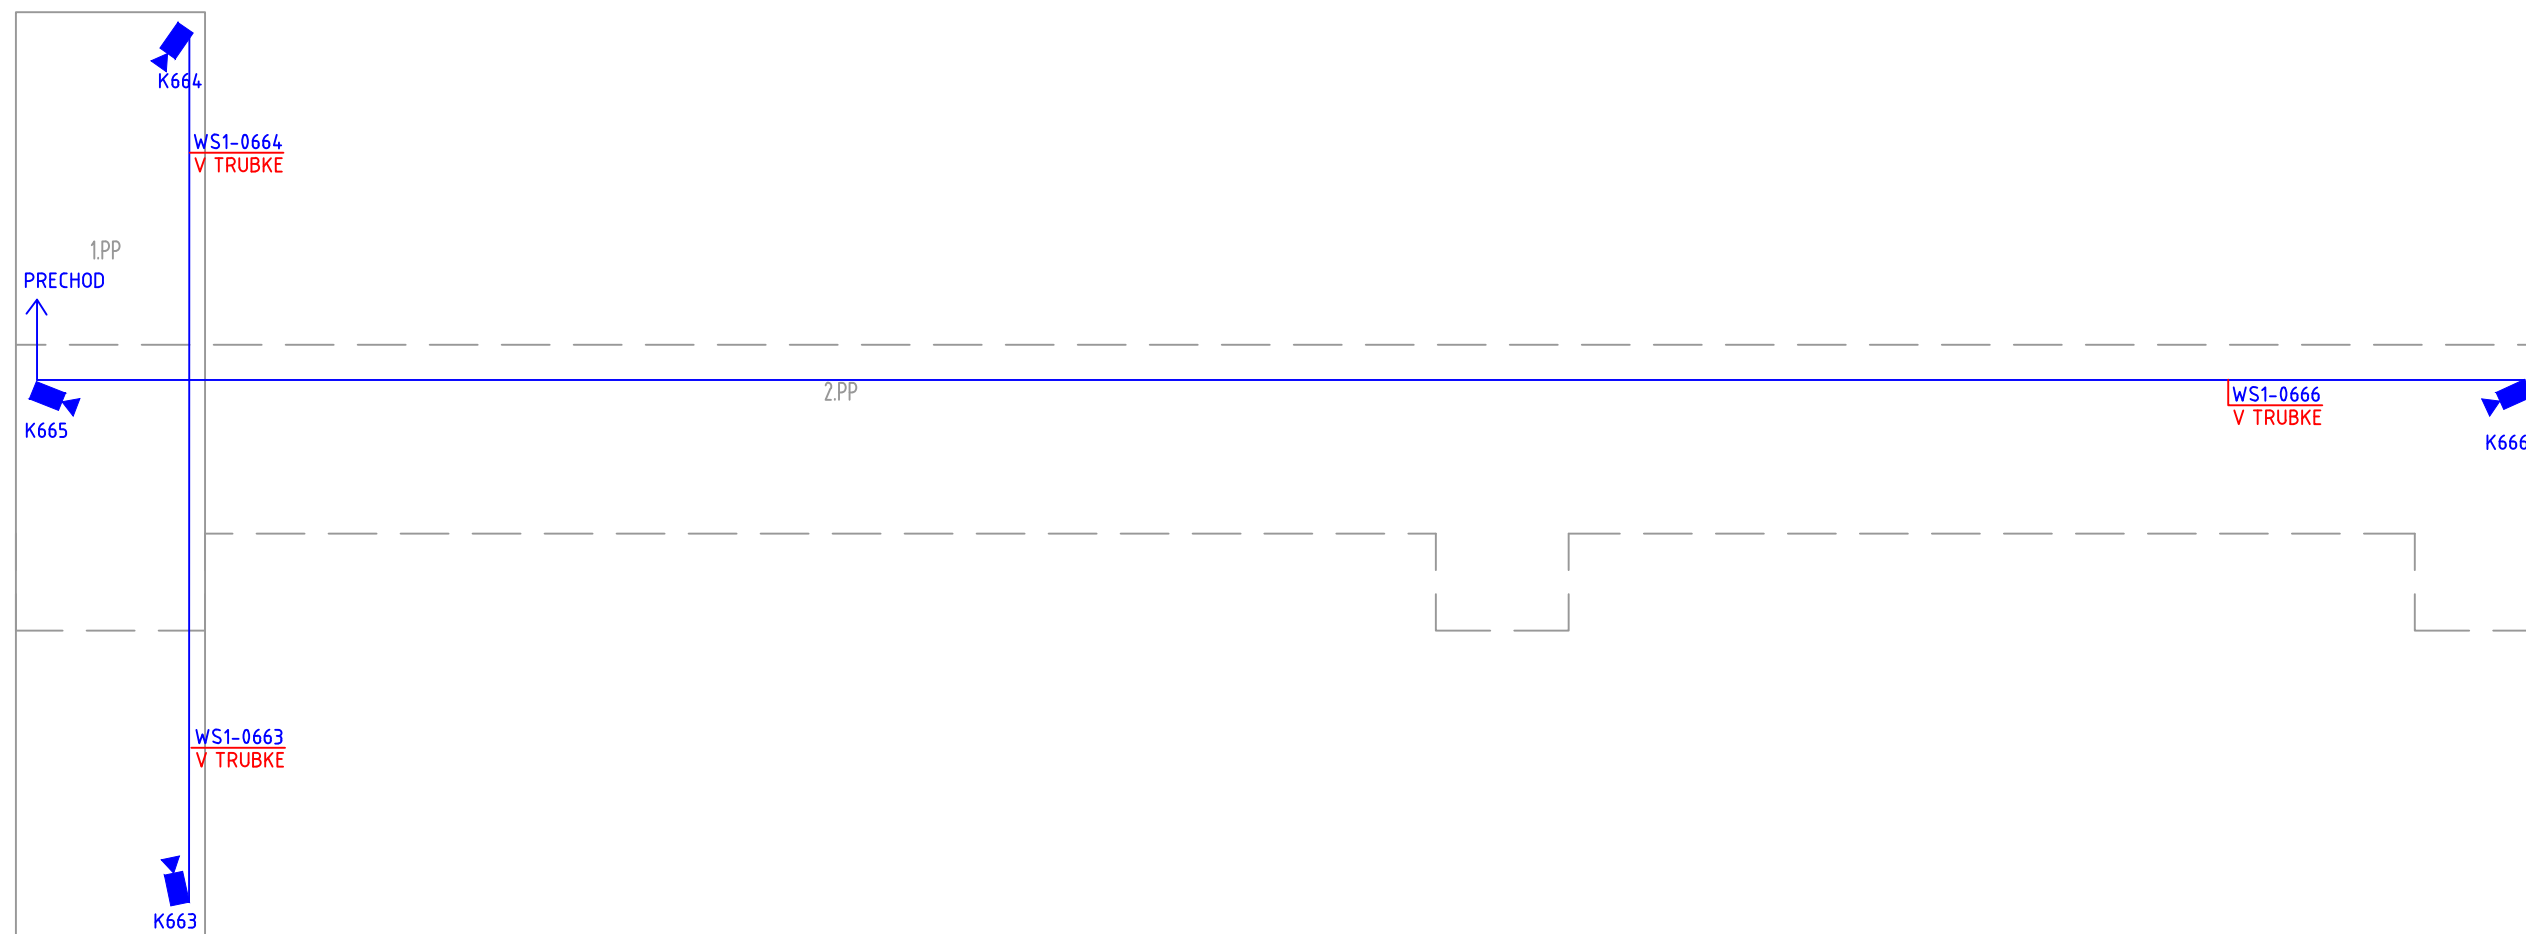

DC 12V, SELV

Ochrana pred zásahom elektrickým prúdom podľa STN 33 2000-4-41:2007

Čl. 411: Ochranné opatrenia samočinným odpojením napájania

- základná ochrana je zabezpečená základnou izoláciou živých častí, alebo zábranami alebo krytmi

- ochrana pri poruche je zabezpečená ochranným pospájaním, ochranným uzemnením a samočinným odpojením napájania pri poruche

Čl. 412: Dvojitá alebo zosilnená izoláciou

Čl. 413: Elektrické oddelenie (zákl. izolácia živých častí, zábrany alebo kryty)

Čl. 414: Malé nanätie PFI V SFI V

**LEGENDA:**

K6xx  KOMPAKTNÁ IP KAMERA S IR - AID

ZODPOVEDNÝ PROJEKTANT

d				
c				
b	Dokumentácia na realizáciu stavby - aktualizácia	09/2023	ING.M.MARIŇÁK	ING.V.GAVENDA
a	Dokumentácia na realizáciu stavby	01/2018	ING.J.DZÚRIK	ING.V.GAVENDA
ZMENA	POPIS ZMENY	DÁTUM	SPRACOVAL	SCHVAL'OVAL

OBJEDNÁVATEL' :



NÁRODNÁ DIAĽNIČNÁ SPOLOČNOSŤ, a.s.

Dúbravská cesta 14, 841 04 Bratislava


KRAJ: Bratislavský

MIESTO: Bratislava

KAT. ÚZEMIE: Karlova Ves

SÚRADNICOVÝ SYSTÉM : S-JTSK

VÝŠKOVÝ SYSTÉM : B.p.v.

<b>ZHOTOVITEL':</b>    ACP AuComp, s.r.o. Kyjevská 4 831 02 Bratislava ICO : 35 829 583 IC DPH : SK2020237967 tel: +421 903 255 536 e-mail: acp@acp.sk	vypracoval	ING. J.DŽURIK	<i>Smrek</i>	zak. číslo	20230208
	zodp. projektant	ING. V. GAVENDA		dátum	09/2023
	tech. kontrola	ING. I. SMREKOVÁ		formát	3xA4
	stavba:	MODERNIZÁCIA UZATVORENÉHO TELEVÍZNEHO OKRUHU V TUNELI SITINA A PRISLÚCHAJÚCEHO ISD DIAľNICE D2		mierka	1:50
	obsah výkresu:			číslo výkresu:	paré :
<b>SEVERNÝ PORTÁL - KOLEKTOR</b>				10	