

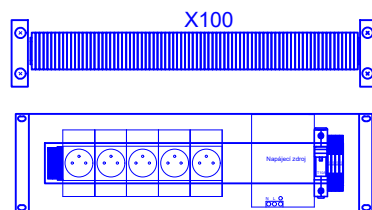


Južný portál MÚR a TDC

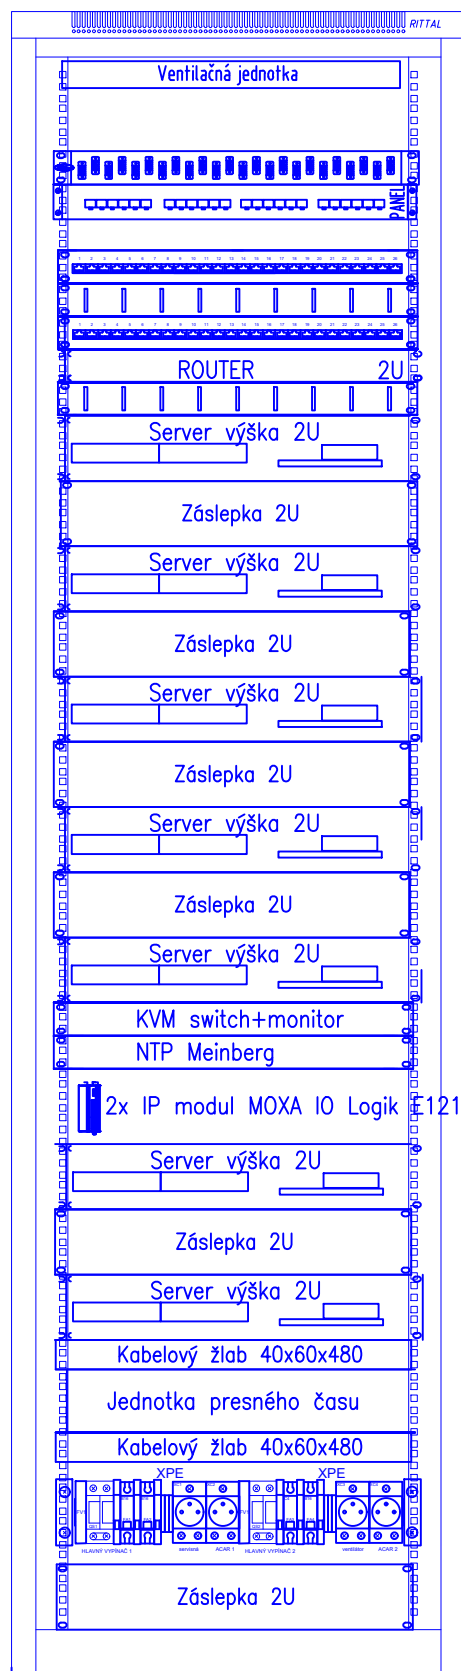

Rozvádzač MÚR A TDC

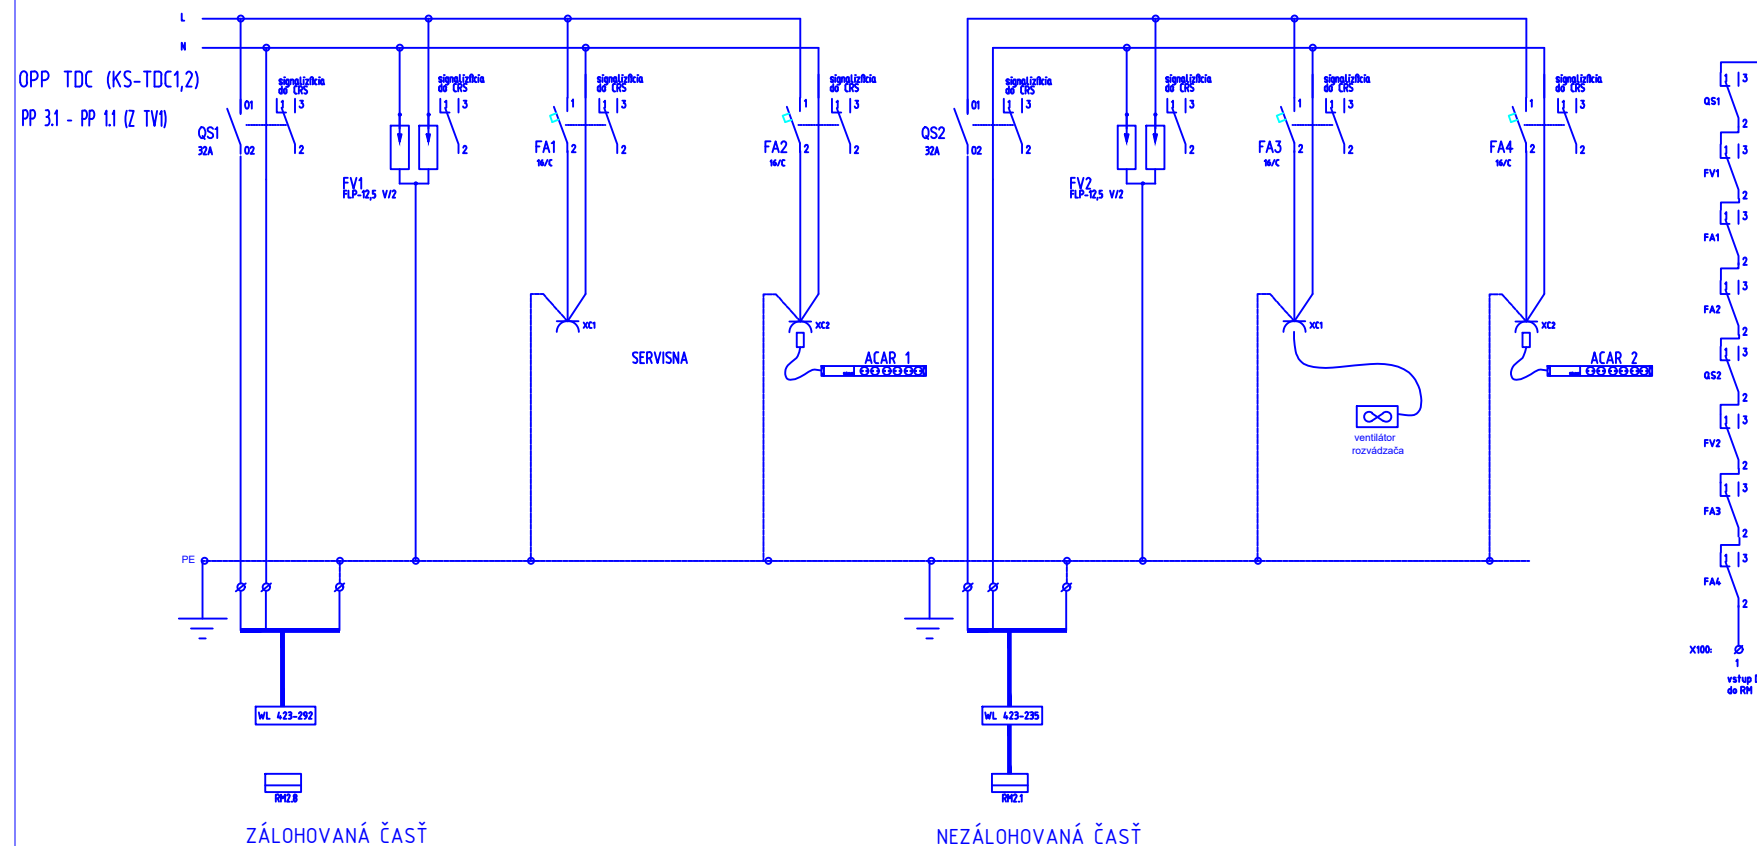

IP:30
VÝVODY/PRÍVODY : ZDOLA

INŠTALOVANÝ PRÍKON Pi: 4000W
KOEFIČIENT SÚDOBOSTI β: 0,9
SÚDOBÝ PRÍKON Ps: 3600W

ZOZNAM OSADENÝCH ZARIADENÍ V ROZVÁDZAČI TDC:

6ks Zásuvka soklová na DIN lištu 230V/16A / OEZ
1ks Ventilčná jednotka
1kpl použité istiace prvky : OEZ
1kpl použité SPD prvky : SALTEK
1ks RACK 42U 800X1000
1ks OPP – optický patch panel 24 port
3ks PP – 1U-patch-Cat.6A. – patch panel 24 port
1ks router
2ks organizér kabeláže
7ks server
5ks záslepka 2U
1ks KVM konzola
1ks NTP MAINBERG
2ks 2x IE1212
1ks jednotka presného času

UMIESTNENÉ V
ZADNEJ ČASŤI


NAPAŤOVÁ SÚSTAVA :
1 / N/ PE AC 230 V 50Hz, TN-S
DC 48V, SELV PoE

Ochrana pred zásahom elektrickým prúdom podľa STN 33 2000-4-41:2007

- Čl. 411: Ochranné opatrenia samočinným odpojením napájania
- základná ochrana je zabezpečená základnou izoláciou živých častí, alebo zábranami alebo krytmi
- ochrana pri poruche je zabezpečená ochranným pospájaním, ochranným uzemnením a samočinným odpojením napájania pri poruche
Čl. 412: Dvojité alebo zosilnená izoláciou
Čl. 413: Elektrické oddelenie (zákl. izolácia živých častí, zábrany alebo kryty)
Čl. 414: Malé napätie PELV, SELV

POZNÁMKA:
ROZVÁDZAČ UZEMNIŤ NA HLAVNÚ UZEMŇOVACIU SVORKU
DOPLNIŤ ŠTÍTKOM, NAPÁJANIE Z DVOCH STRÁN

ZODPOVEDNÝ PROJEKTANT

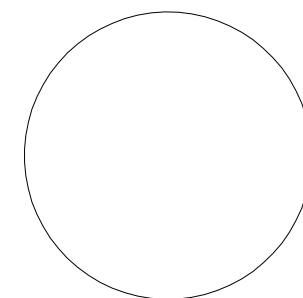



d				
c				
b	Dokumentácia na realizáciu stavby - aktualizácia	09/2023	ING.M.MARIŇÁK	ING.V.GAVENDA
a	Dokumentácia na realizáciu stavby	01/2018	ING.J.DZÚRIK	ING.V.GAVENDA
ZMENA	POPIS ZMENY	DÁTUM	SPRACOVAL	SCHVALOVAL

OBJEDNÁVATEĽ :	NÁRODNÁ DIAL'NIČNÁ SPOLOČNOSŤ, a.s. Dúbravská cesta 14, 841 04 Bratislava
----------------	--

KRAJ: Bratislavský
MIESTO: Bratislava
KAT. ÚZEMIE: Karlova Ves

SÚRADNICOVÝ SYSTÉM : S-JTSK
VÝŠKOVÝ SYSTEM : B.p.v.

<div>ZHOTOVITEĽ:</div> <div><div>ACP AuComp, s.r.o. Kyjevská 4 831 02 Bratislava ICO : 35 829 583 IC DPH : SK2020237967 tel: +421 903 255 536 e-mail: acp@acp.sk</div></div>	vypracoval	ING. J.DZÚRIK		zak. číslo	20230208
	zodp. projektant	ING. V. GAVENDA		dátum	09/2023
	tech. kontrola	ING. I. SMREKOVÁ		formát	2x A4
	stavba: MODERNIZÁCIA UZATVORENÉHO TELEVÍZNEHO OKRUHU V TUNELI SITINA A PRISLUŠHAJÚCEHO ISD DIAL'NICE D2			mierka	-
	obsah výkresu:			číslo výkresu:	paré :
ROZVÁDZAČ MÚR a TDC			25		

25