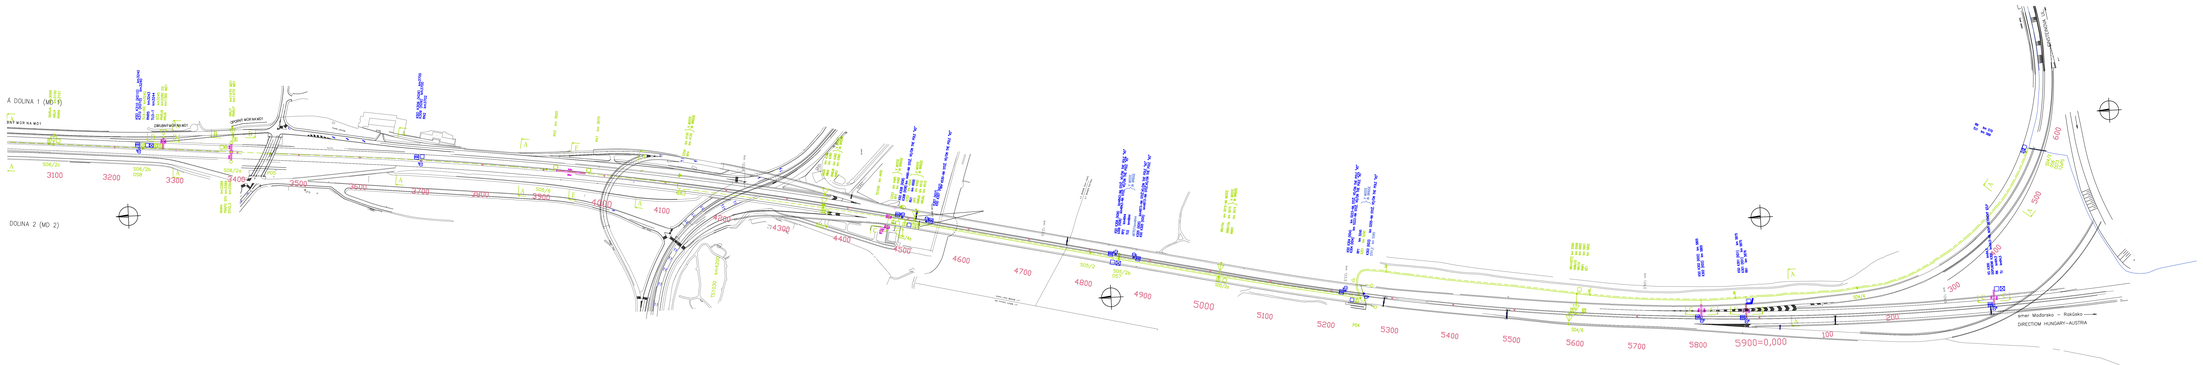

ZODPOVEDNÝ PROJEKTANT

#				
1				
0	Dokumentácia na realizáciu stavby - aktualizácia	09/2023	ING.M.MARÁK	ING.V.GAVENDA
A	Dokumentácia na realizáciu stavby	01/2018	ING.J.DZURIK	ING.V.GAVENDA
ZMENA	POPIS ZMENY	DÁTUM	SPRACOVAL	SCHVÁLIL/OVIL

OBJEDNÁVATEĽ: NÁRODNÁ DIAĽNIČNÁ SPOLOČNOSŤ, a.s.
Dúbravská cesta 14, 841 04 Bratislava

KRAJ: Bratislavský
MESTO: Bratislava
KAT. ÚZEMIE: Karlova Ves

SÚHRNNÝ/CVIT SYSTÉM - ŽLTÝM
VÝSKOVÝ SYSTÉM: S-JTSK

ZHOTOVITEĽ:

spracoval	ING. J.DZURIK		
odp. projektant	ING. V. GAVENDA		
kat. kontrola	ING. I. BARBACKÁ		

AOP AeOmtis, s.r.o.
Kyjevská 4
831 02 Bratislava
tel: +421 902 238 336
IČ DPH: SK2020237067
e-mail: aop@aop.sk

ev. číslo	2030208
dátum	09/2023
formát	ZMAV
mierka	1:1000
číslo výkresu	pam.

STAVBA:
MODERNIZÁCIA ÚSEKU ROVINSKÉHO TELEVÍZNEHO OKRUHU
V TUNELI SITINA A PRISLOPOVÚSEKOV ISD DIAĽNICE D2

ČASŤ STAVBY:
D2 - PREHĽADOVÁ SCHÉMA 1/3

13