


VÝREZ – PÔDORYS 1.NP SSÚD POLIANKY

M 1:200

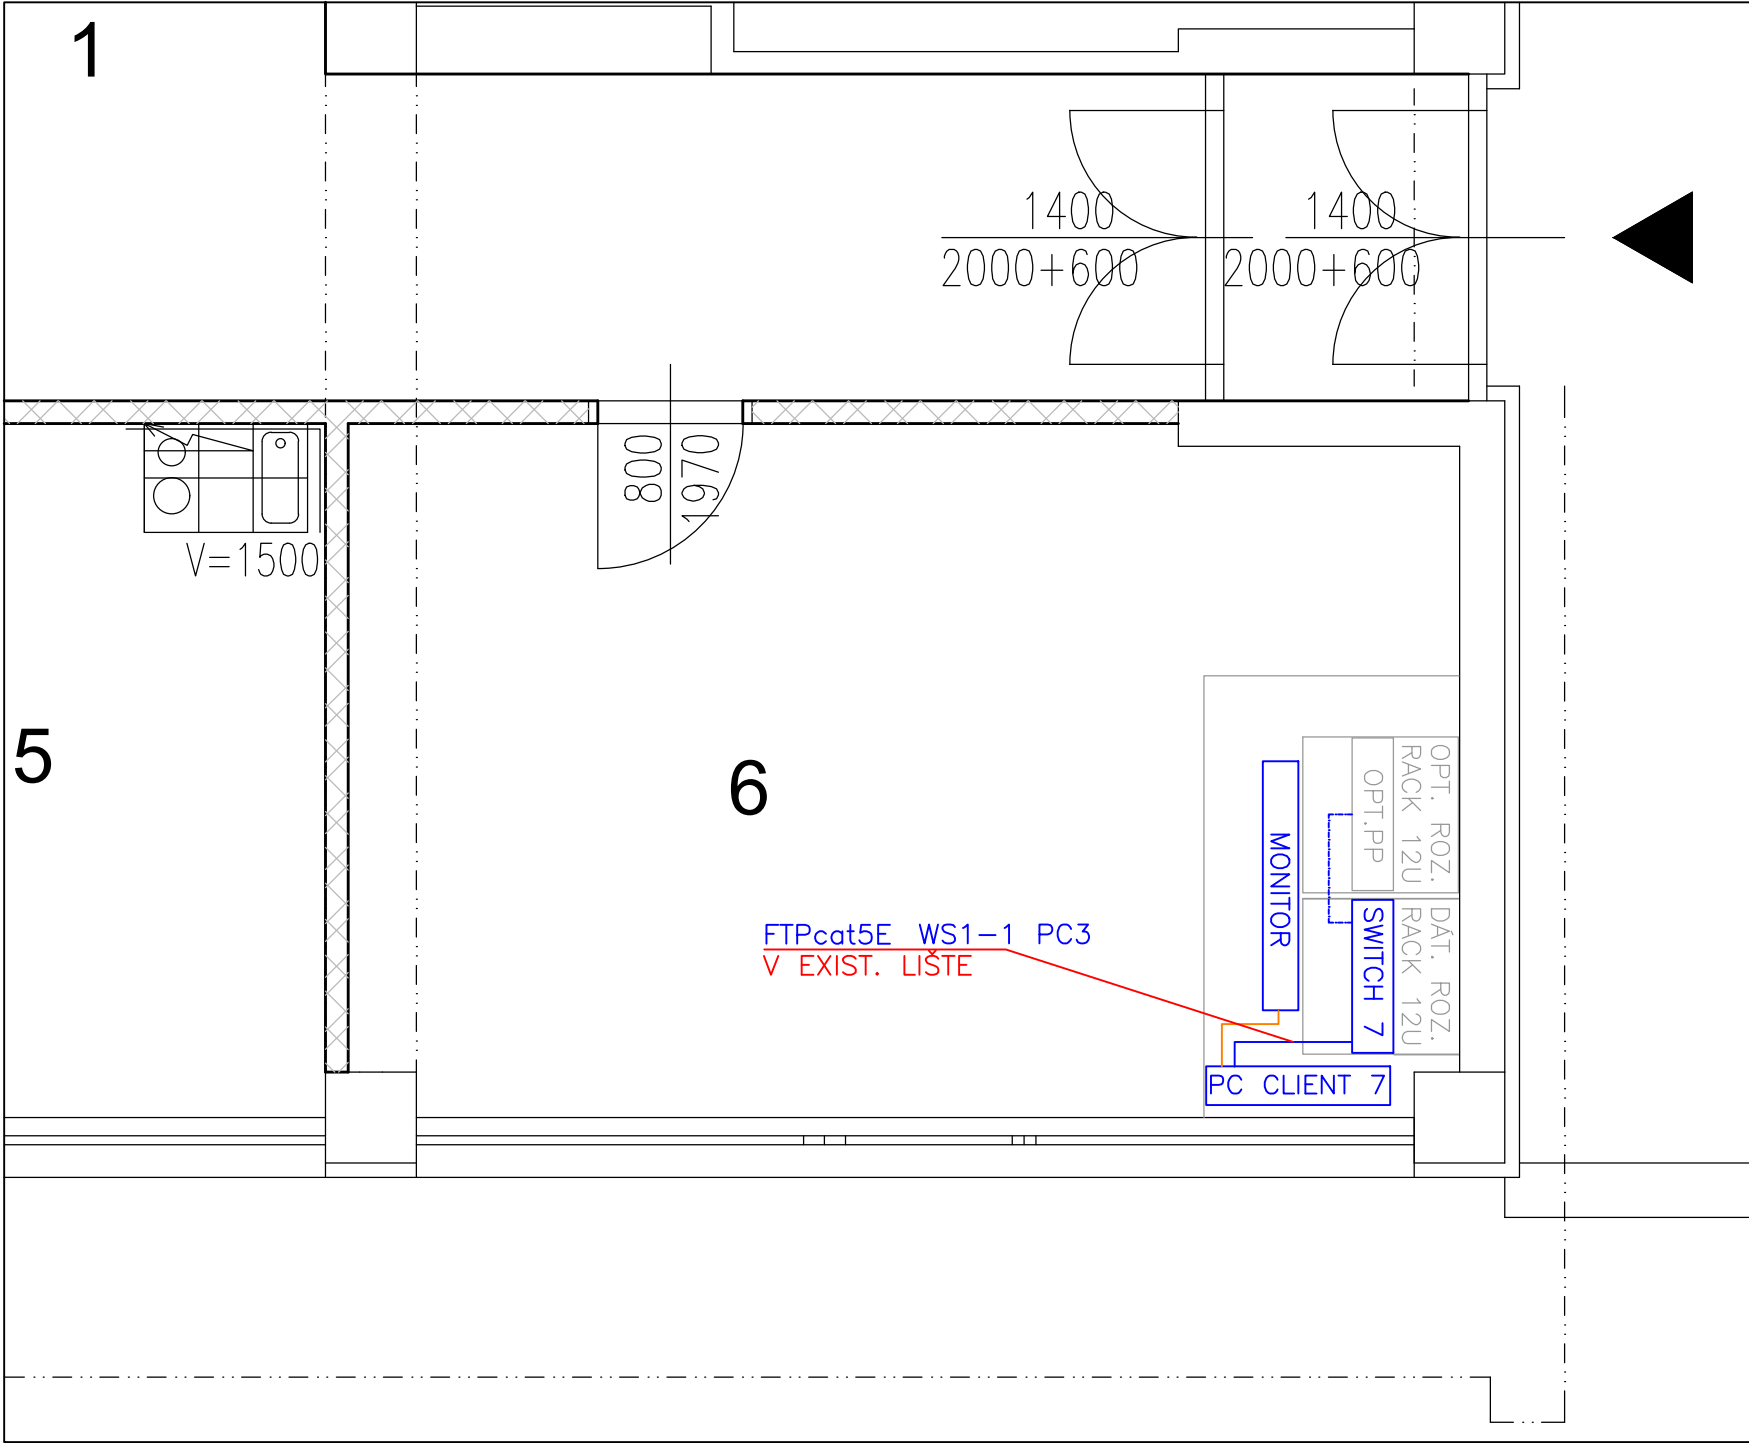

LEGENDA

- OPT. PP OPTICKÝ PATCH PANEL (PÔVODNÝ)
- SWITCH 7 SWITCH
- MONITOR 42" MONITOR 42"
- PC CLIENT 7 PC CLIENT
- METALICKÝ PATCH CORD METALICKÝ PATCH CORD
- OPITCKÝ PATCH CORD OPITCKÝ PATCH CORD
- DVI KÁBEL DVI KÁBEL

POZNÁMKA

SWITCH UMIESTNIŤ NA POLICU, DO RACKU
MONITOR UMIESTNIŤ POMOCOU KONZOLY, NA STENU, POD RACK

LEGENDA MIESTNOSTÍ


M.Č.	NÁZOV MIESTNOSTI	PLOCHA m2
1	CHODBA	32,33
2	ARCHÍV	4,23
3	ŠATŇA	13,47
4	ODPOČÍVAREŇ	18,14
5	DENNÁ MIESTNOSŤ	12,15
6	DISPEČING	23,08
7	PREDSIEŇ WC MUŽI	2,97
8	WC + HYGIENA	8,83
PLOCHA CELKOM		115,20

NAPAŤOVÁ SÚSTAVA :
1 / N/ PE AC 230 V 50Hz, TN–S
DC 48V, SELV PoE

Ochrana pred zásahom elektrickým prúdom podľa STN 33 2000–4–41:2007

- Čl. 411: Ochranné opatrenia samočinným odpojením napájania
 - základná ochrana je zabezpečená základnou izoláciou živých častí, alebo zábranami alebo krytmi
 - ochrana pri poruche je zabezpečená ochranným pospájaním, ochranným uzemnením a samočinným odpojením napájania pri poruche
- Čl. 412: Dvojité alebo zosilnené izoláciou
- Čl. 413: Elektrické oddelenie (zák. izolácia živých častí, zábrany alebo kryty)
- Čl. 414: Malé napätie PELV, SELV

ZODPOVEDNÝ PROJEKTANT

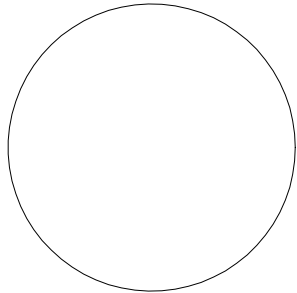

d				
c				
b	Dokumentácia na realizáciu stavby - aktualizácia	09/2023	ING.M.MARIŇÁK	ING.V.GAVENDA
a	Dokumentácia na realizáciu stavby	01/2018	ING.J.DZÚRIK	ING.V.GAVENDA
ZMENA	POPIS ZMENY	DÁTUM	SPRACOVAL	SCHVAĽOVAL

OBJEDNÁVATEĽ :	NÁRODNÁ DIAĽNIČNÁ SPOLOČNOSŤ, a.s. Dúbravská cesta 14, 841 04 Bratislava
----------------	---

KRAJ: Bratislavský
MIESTO: Bratislava
KAT. ÚZEMIE: Karlova Ves

SÚRADNICOVÝ SYSTÉM : S-JTSK
VÝŠKOVÝ SYSTEM : B.p.v.

ZHOTOVITEĽ: ACP AuComp s.r.o. Kyjevská 4 831 02 Bratislava ICO : 35 829 583 IC DPH : SK2020237967 tel: +421 903 255 536 e-mail: acp@acp.sk	vypracoval	ING. J.DZÚRIK		zak. číslo	20230208
	zodp. projektant	ING. V. GAVENDA		dátum	09/2023
	tech. kontrola	ING. I. SMREKOVÁ		formát	3xA4
	stavba: MODERNIZÁCIA UZATVORENÉHO TELEVÍZNEHO OKRUHU V TUNELI SITINA A PRISLÚCHAJÚCEHO ISD DIAĽNICE D2			mierka	1:50
	obsah výkresu: SSÚD POLIANKY - PREHLADOVÁ SCHÉMA			číslo výkresu:	paré :

17