


ZODPOVEDNÝ PROJEKTANT

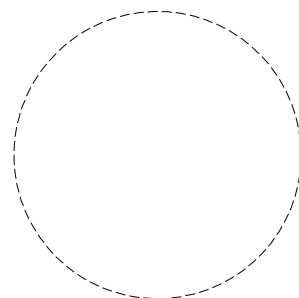


d				
c				
b	Dokumentácia na realizáciu stavby - aktualizácia	09/2023	ING.M.MARIŇÁK	ING.V.GAVENDA
a	Dokumentácia na realizáciu stavby	01/2018	ING.J.DZÚRIK	ING.V.GAVENDA
ZMENA	POPIS ZMENY	DÁTUM	SPRACOVAL	SCHVAĽOVAL


OBJEDNÁVATEĽ :	 <b>NÁRODNÁ DIAL'NIČNÁ SPOLOČNOSŤ, a.s.</b> Dúbravská cesta 14, 841 04 Bratislava
----------------	---

KRAJ: Bratislavský  
MIESTO: Bratislava  
KAT. ÚZEMIE: Karlova Ves


SÚRADNICOVÝ SYSTÉM : S-JTSK  
VÝŠKOVÝ SYSTÉM : B.p.v.

<div><div><div>ACP</div><div>AuComp s.r.o.</div><div><small>KUČA INŽENIERINGOVÉHO A SOFTVÉARU</small></div></div><div>ACP AuComp, s.r.o. Kyjevská 4 831 02 Bratislava ICO : 35 829 583 IC DPH : SK2020237967 tel: +421 903 255 536 e-mail: acp@acp.sk</div></div>	vypracoval	ING. J.DZÚRIK		zak. číslo	20230208
	zodp. projektant	ING. V. GAVENDA		dátum	09/2023
	tech. kontrola	ING. I. SMREKOVÁ		formát	A4
	stavba: MODERNIZÁCIA UZATVORENÉHO TELEVÍZNEHO OKRUHU V TUNELI SITINA A PRISLÚCHAJÚCEHO ISD DIAL'NICE D2			mierka	-
	obsah výkresu:  ROZVÁDZAČ RM1 a RM2			číslo výkresu:	paré :
				34	


RM1.1

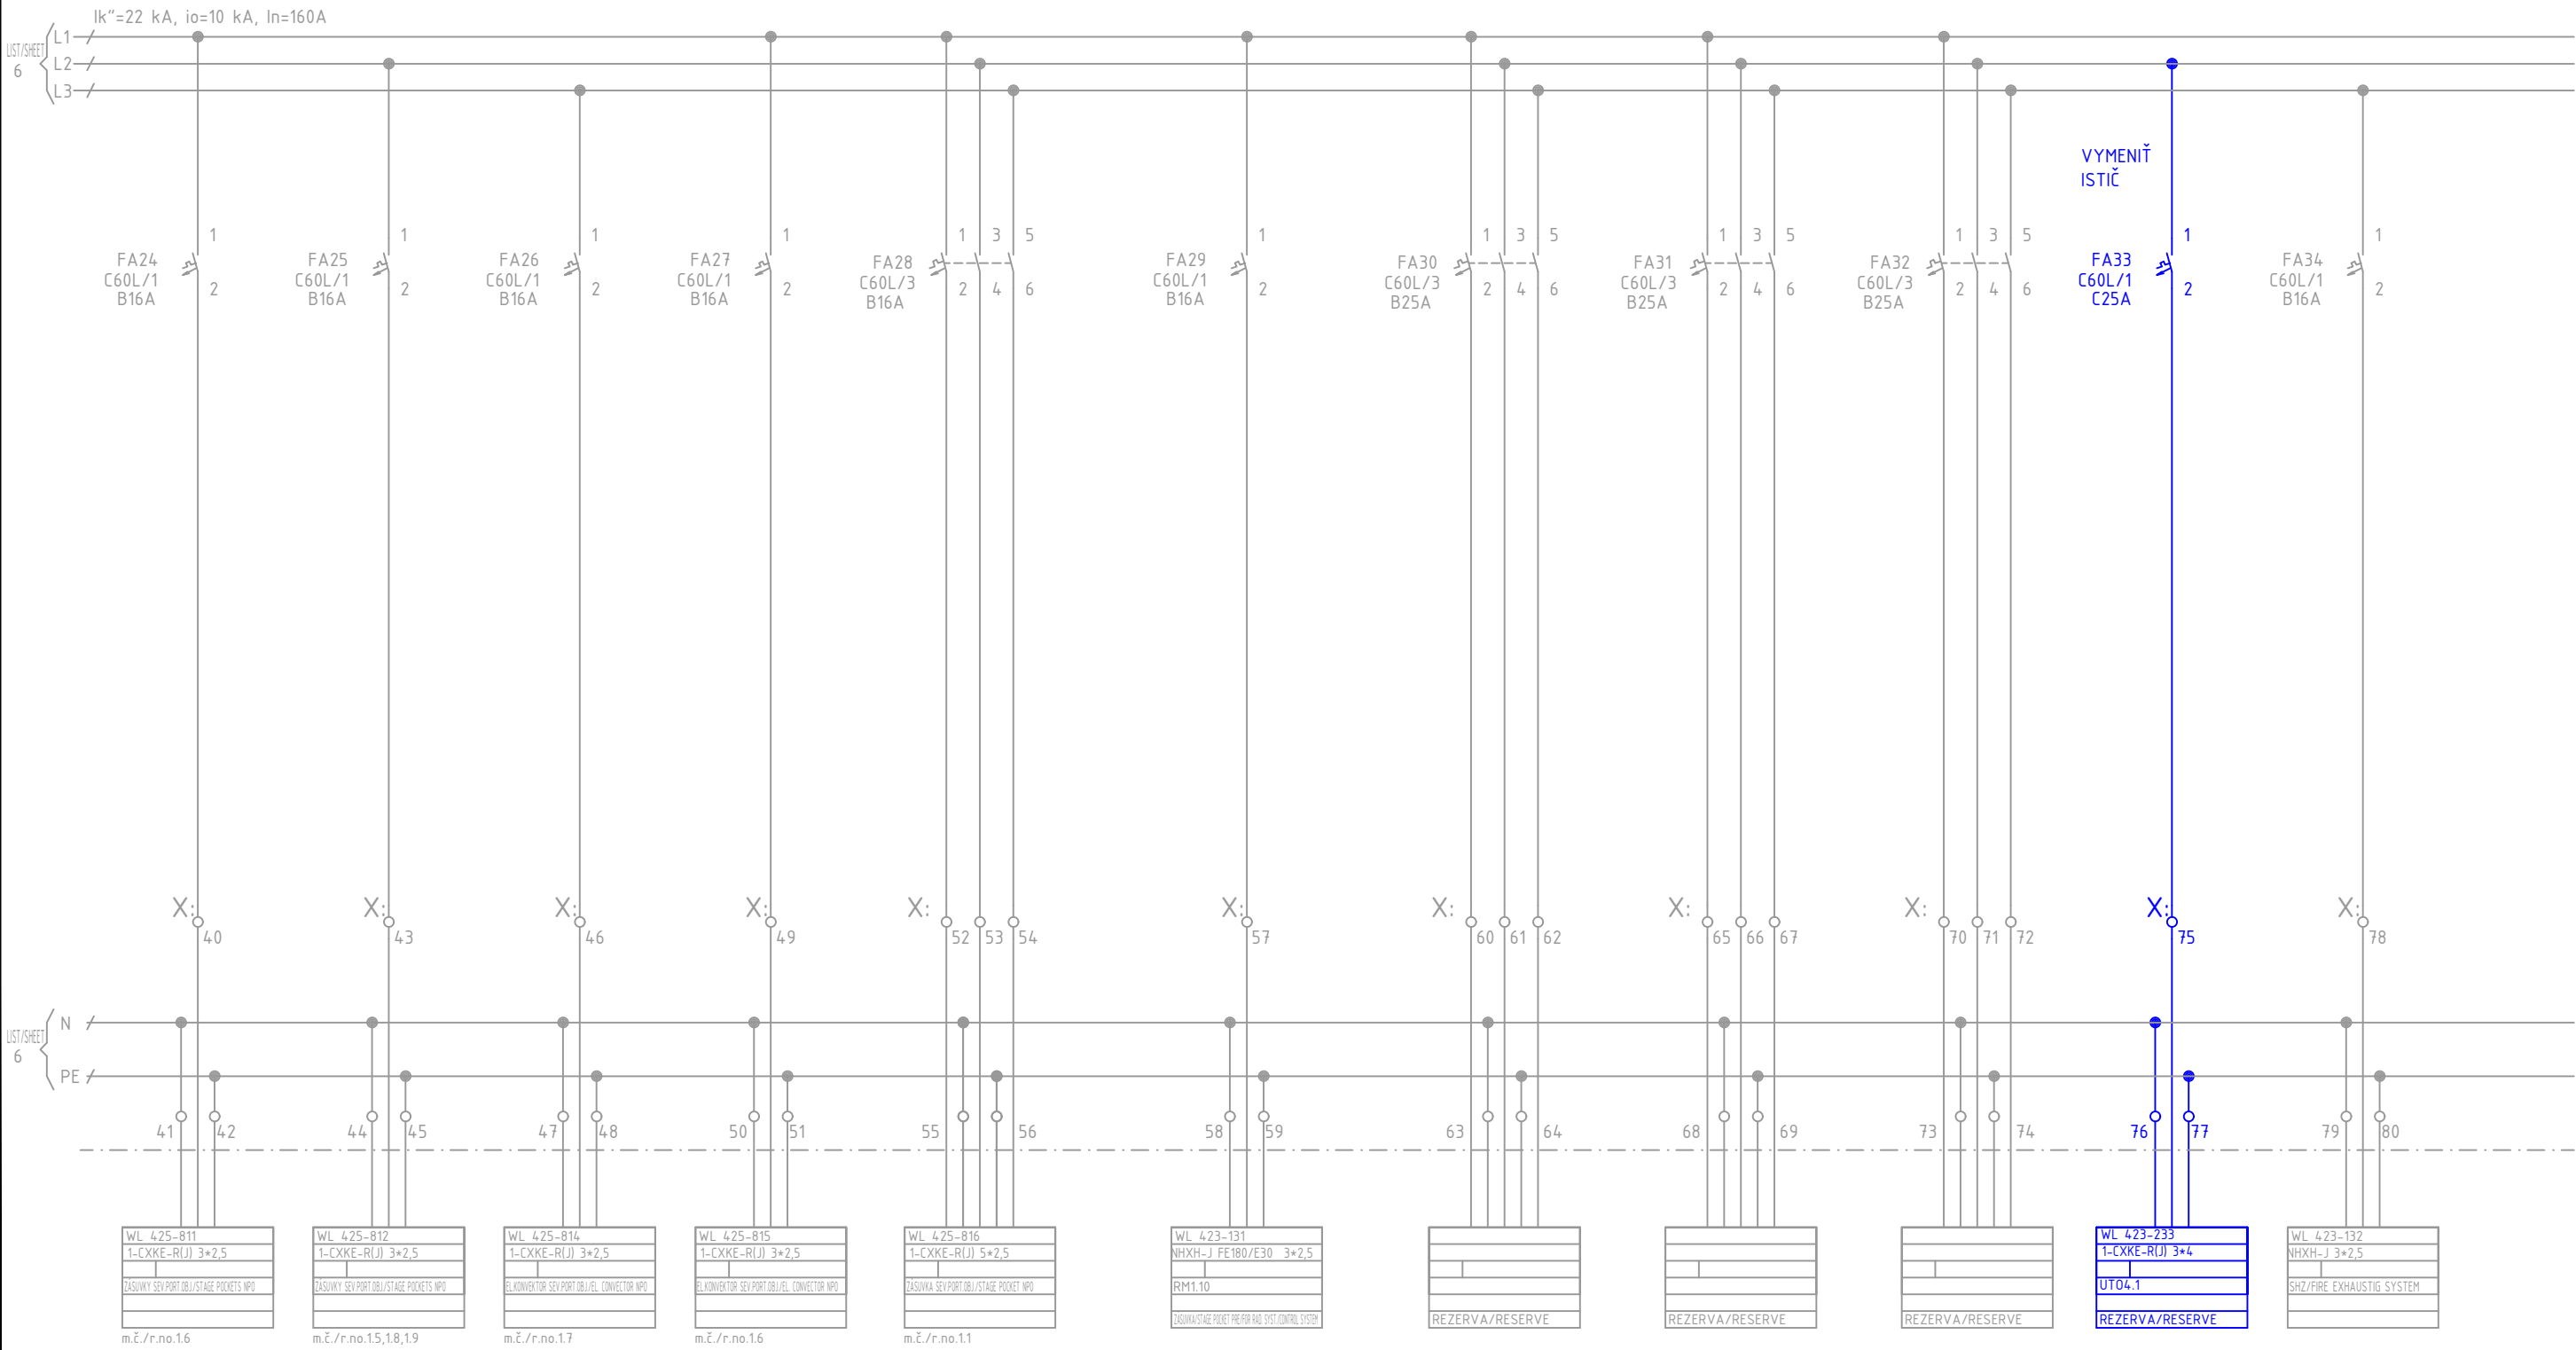

RM1.8

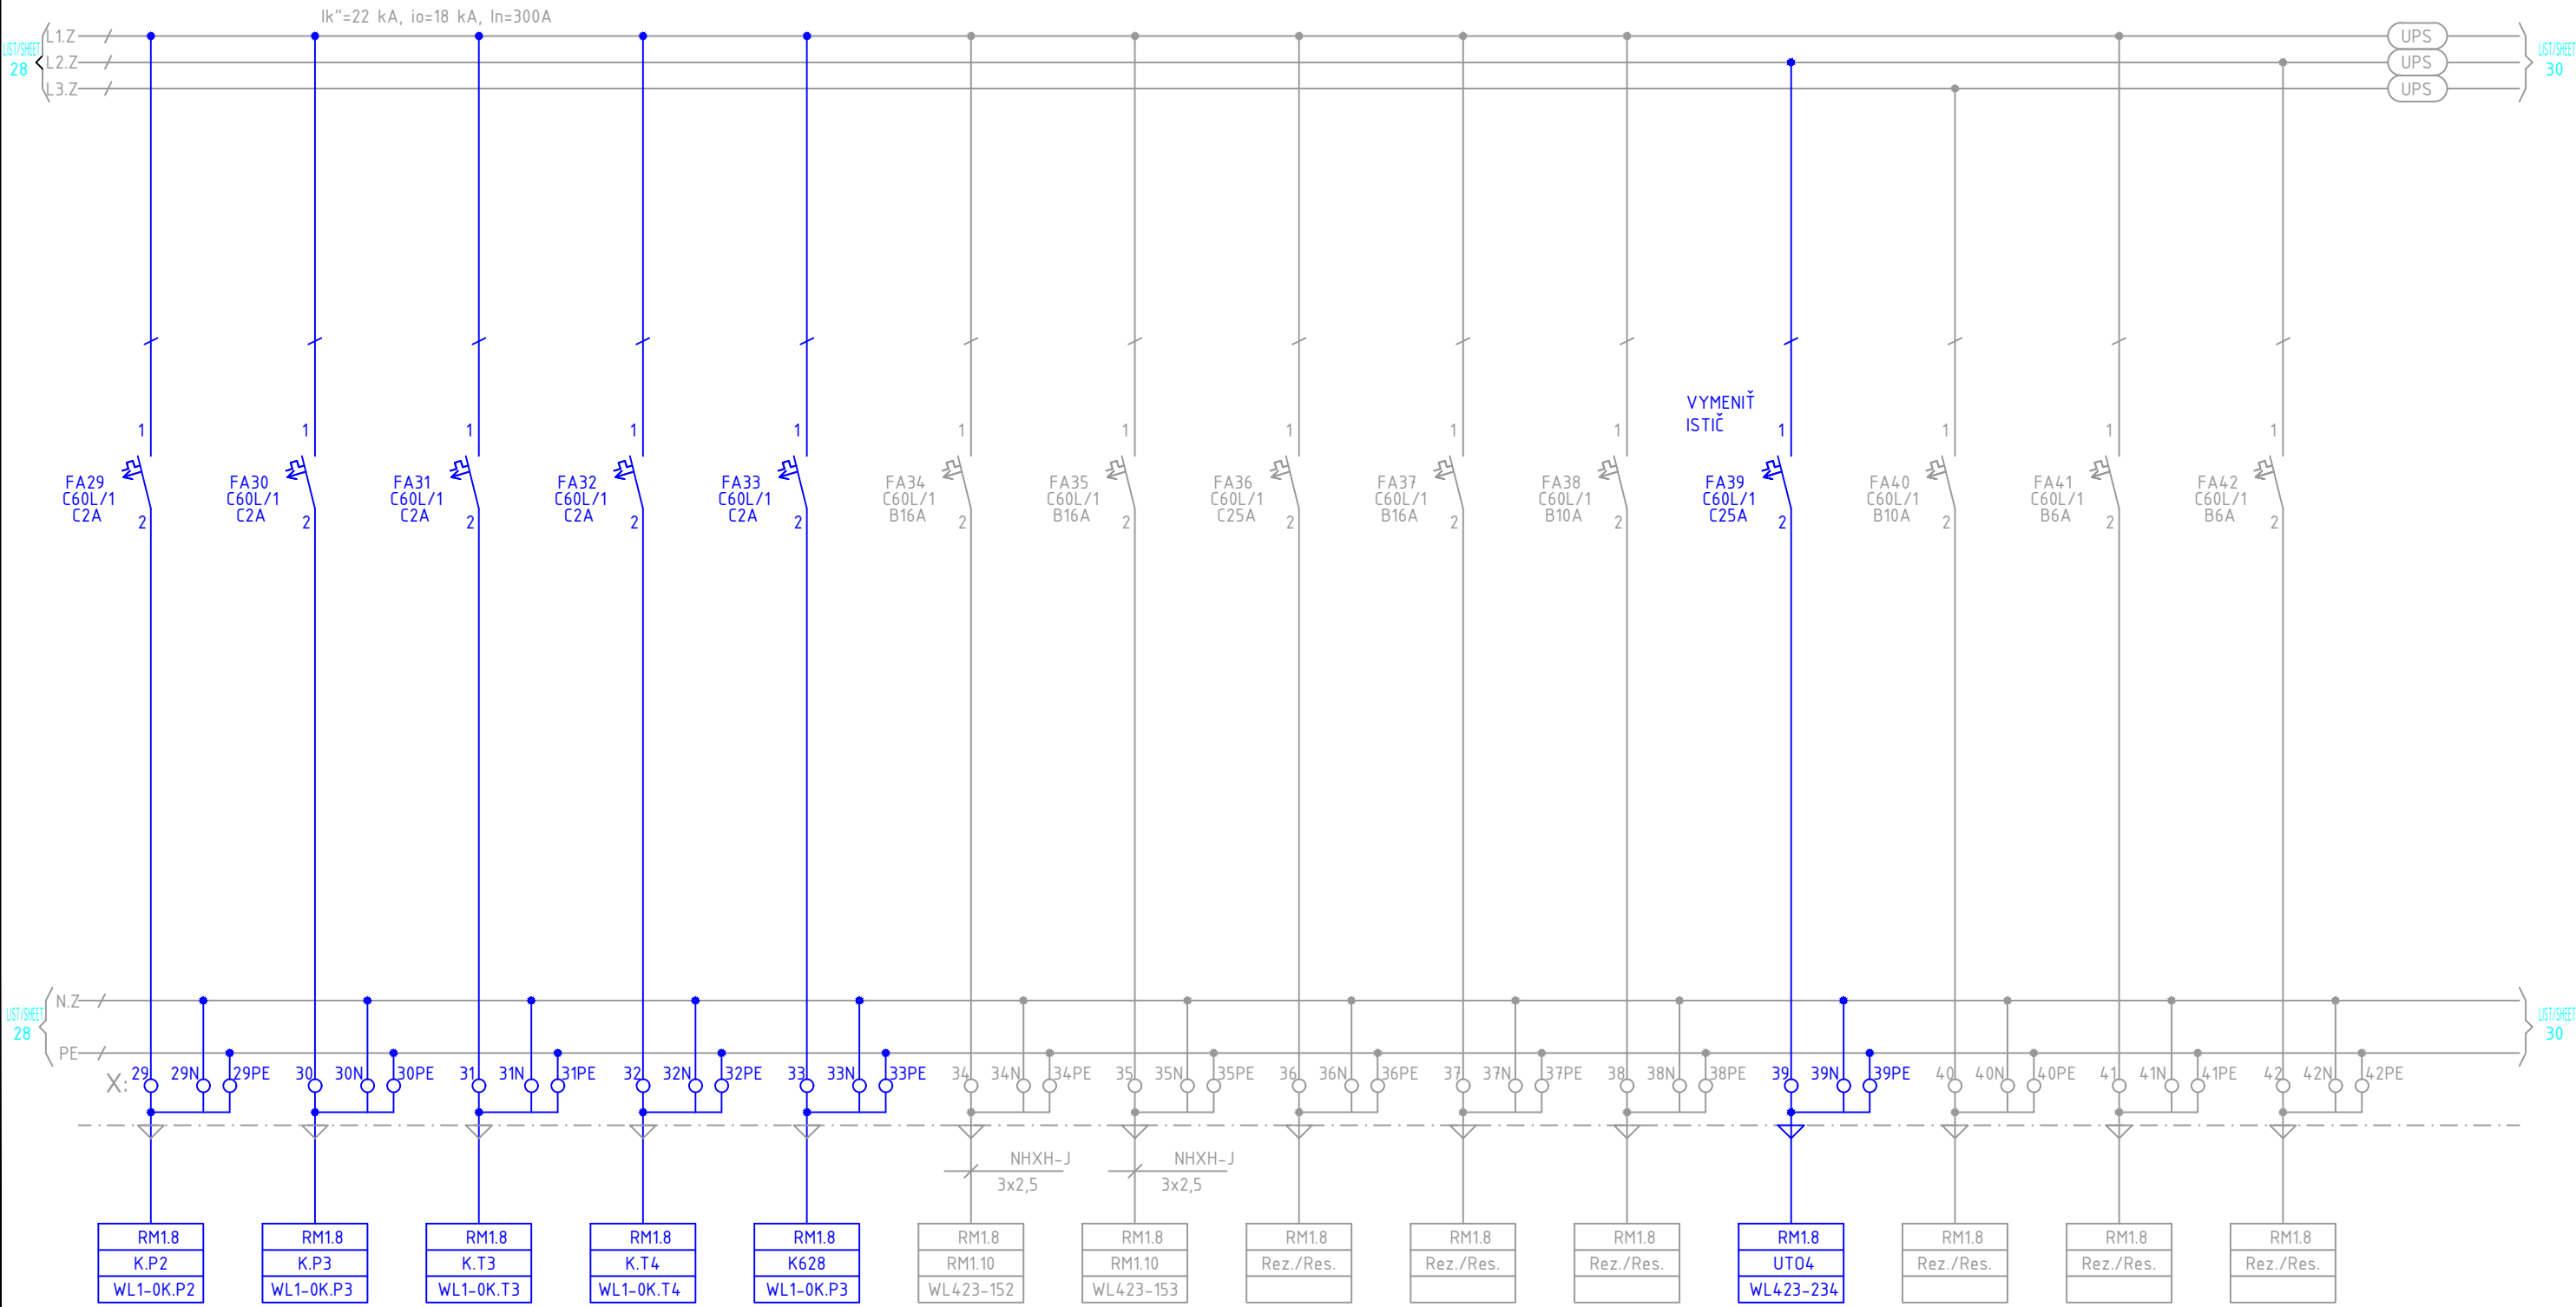


## RM2.1

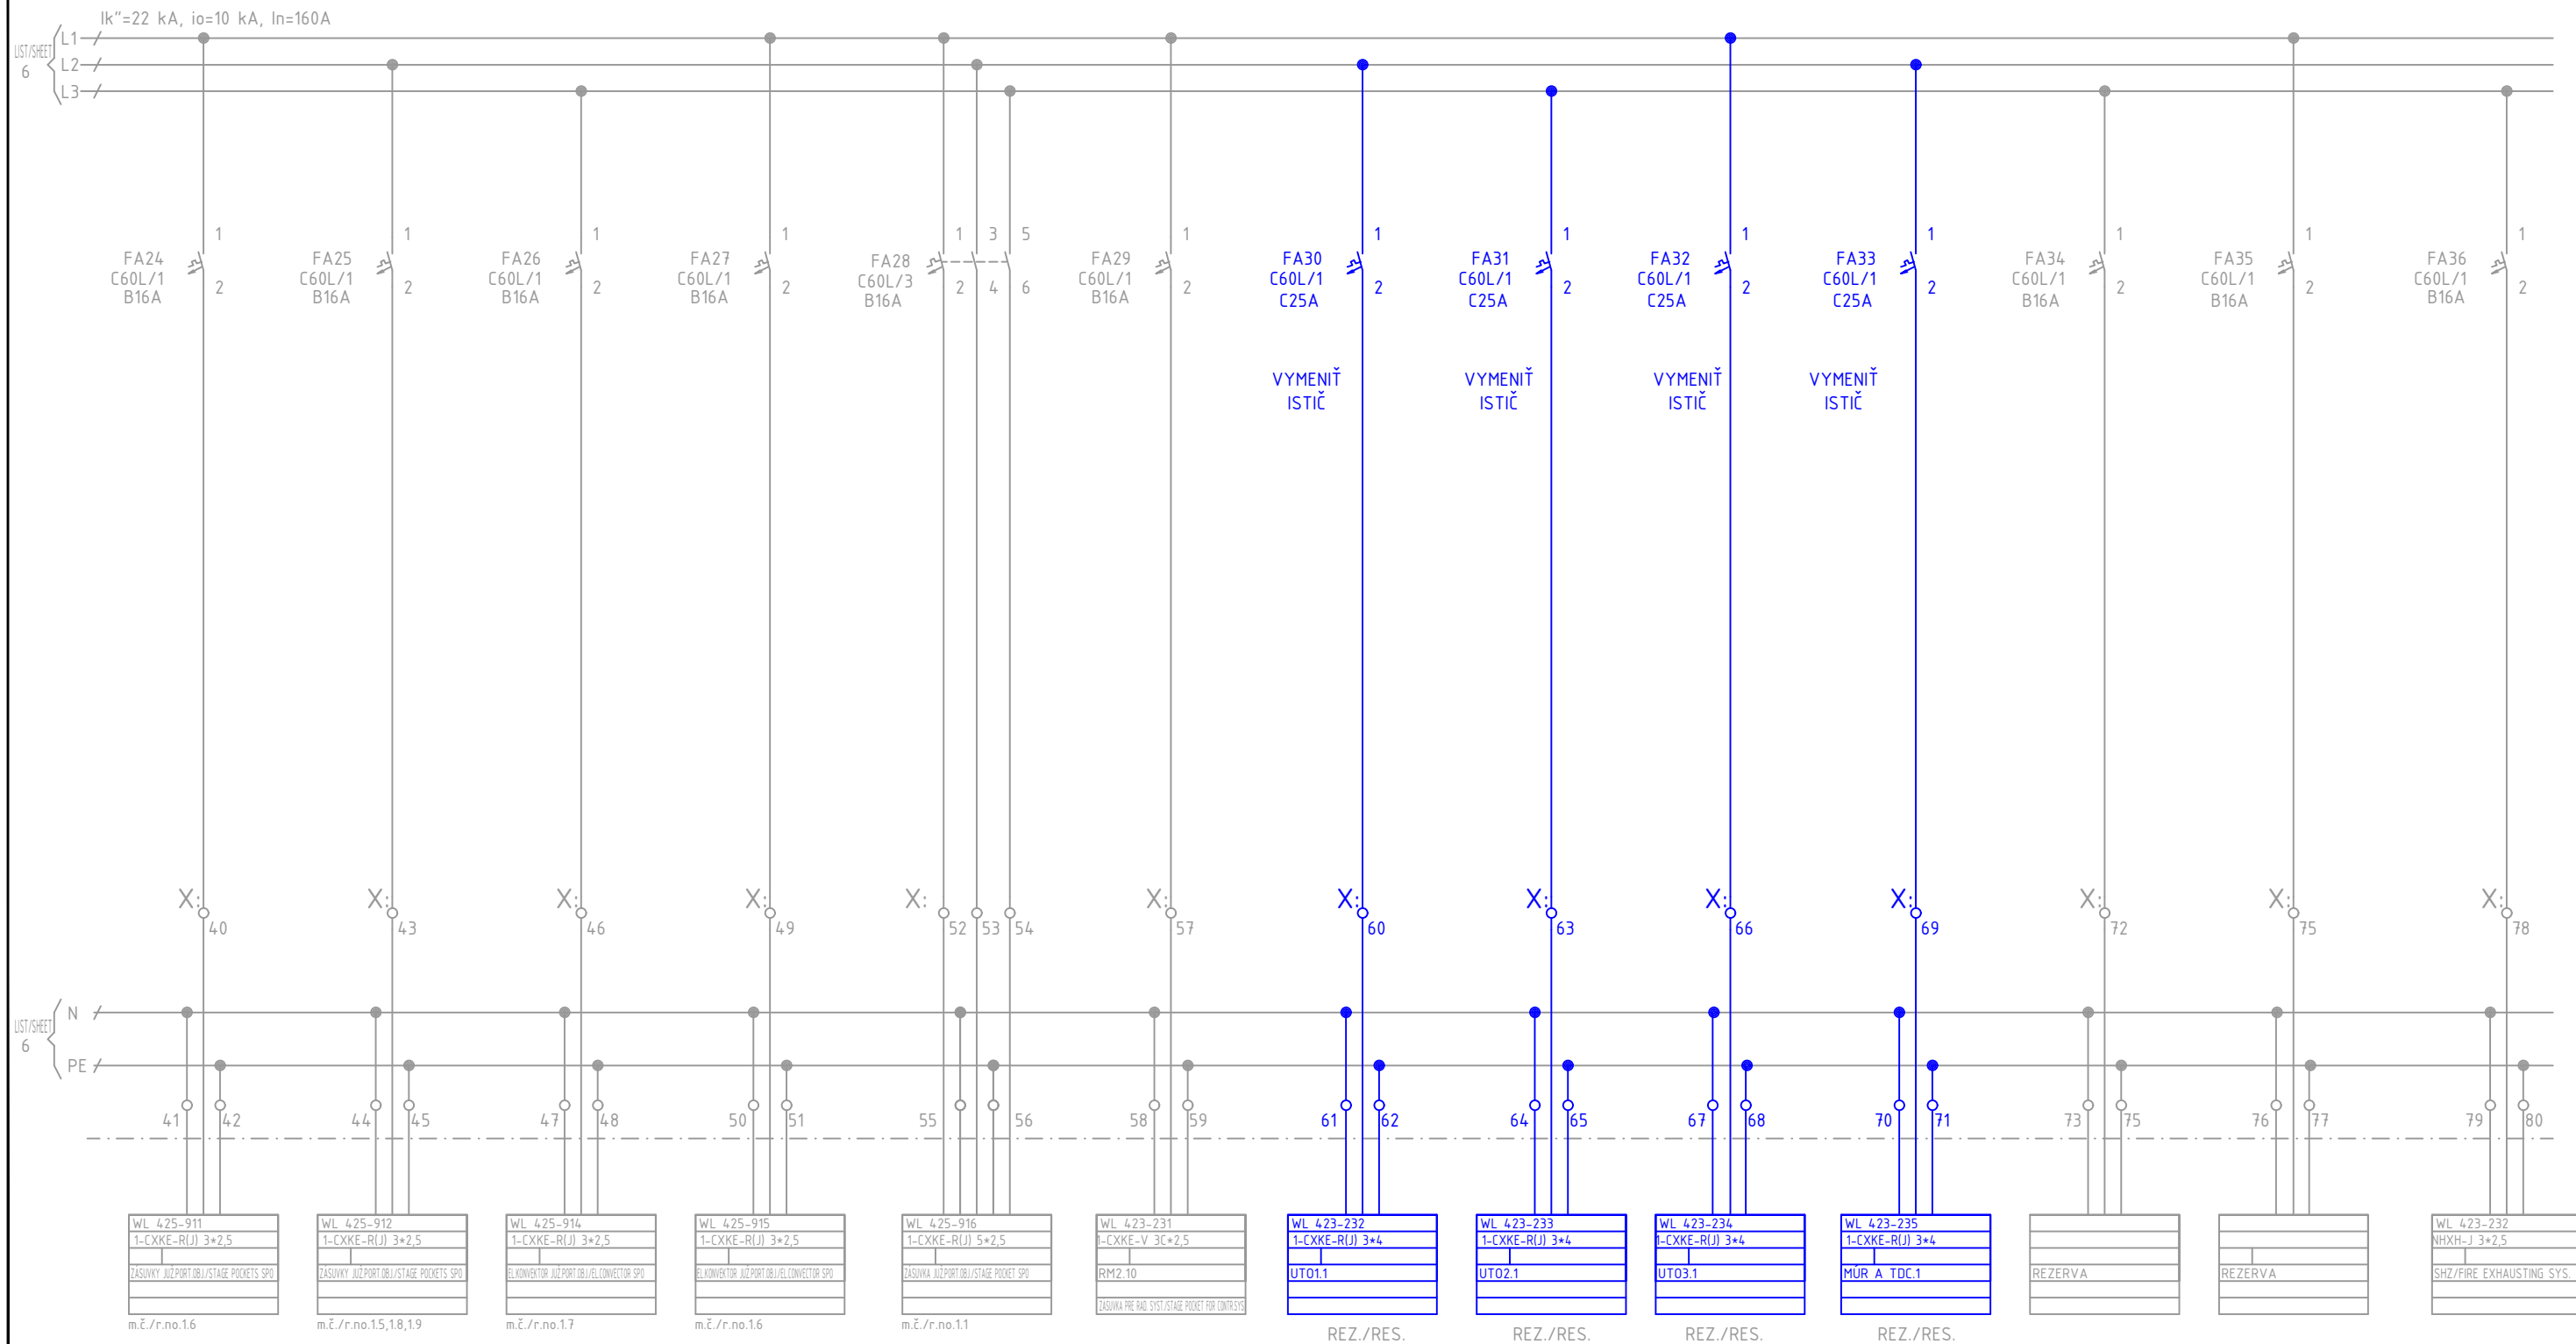

				DÁTUM/DATE		DIALNIČKA / D2 MOTORWAY BRATISLAVA LAMAČSKÁ CESTA - STARÉ GRUNTY T423-Rozvody nn v tuneli/T423-LV distribution in the tunnel	ACP aucomp s.r.o.	Rozvádzač RM2 Switchboard RM2			
B		09/2023	ING.MARINÁK	VYPRACOVAL/ORIGINATED BY	ING.FIALA						
A		1/2018	ING.DŽURIK	KONTR./CHECKED BY	ING.NÉMETH						
ZMENA/CHANGE	PODPIS/SIGNATURE	DÁTUM/DATE	MENO/NAME	SCHVÁLIL/APPROVED BY	ING.SEFRNA						
									ARCH. Č. / DOCUMENT No. 1205710160-423-009		LIST/SHEET 7


RM2.8

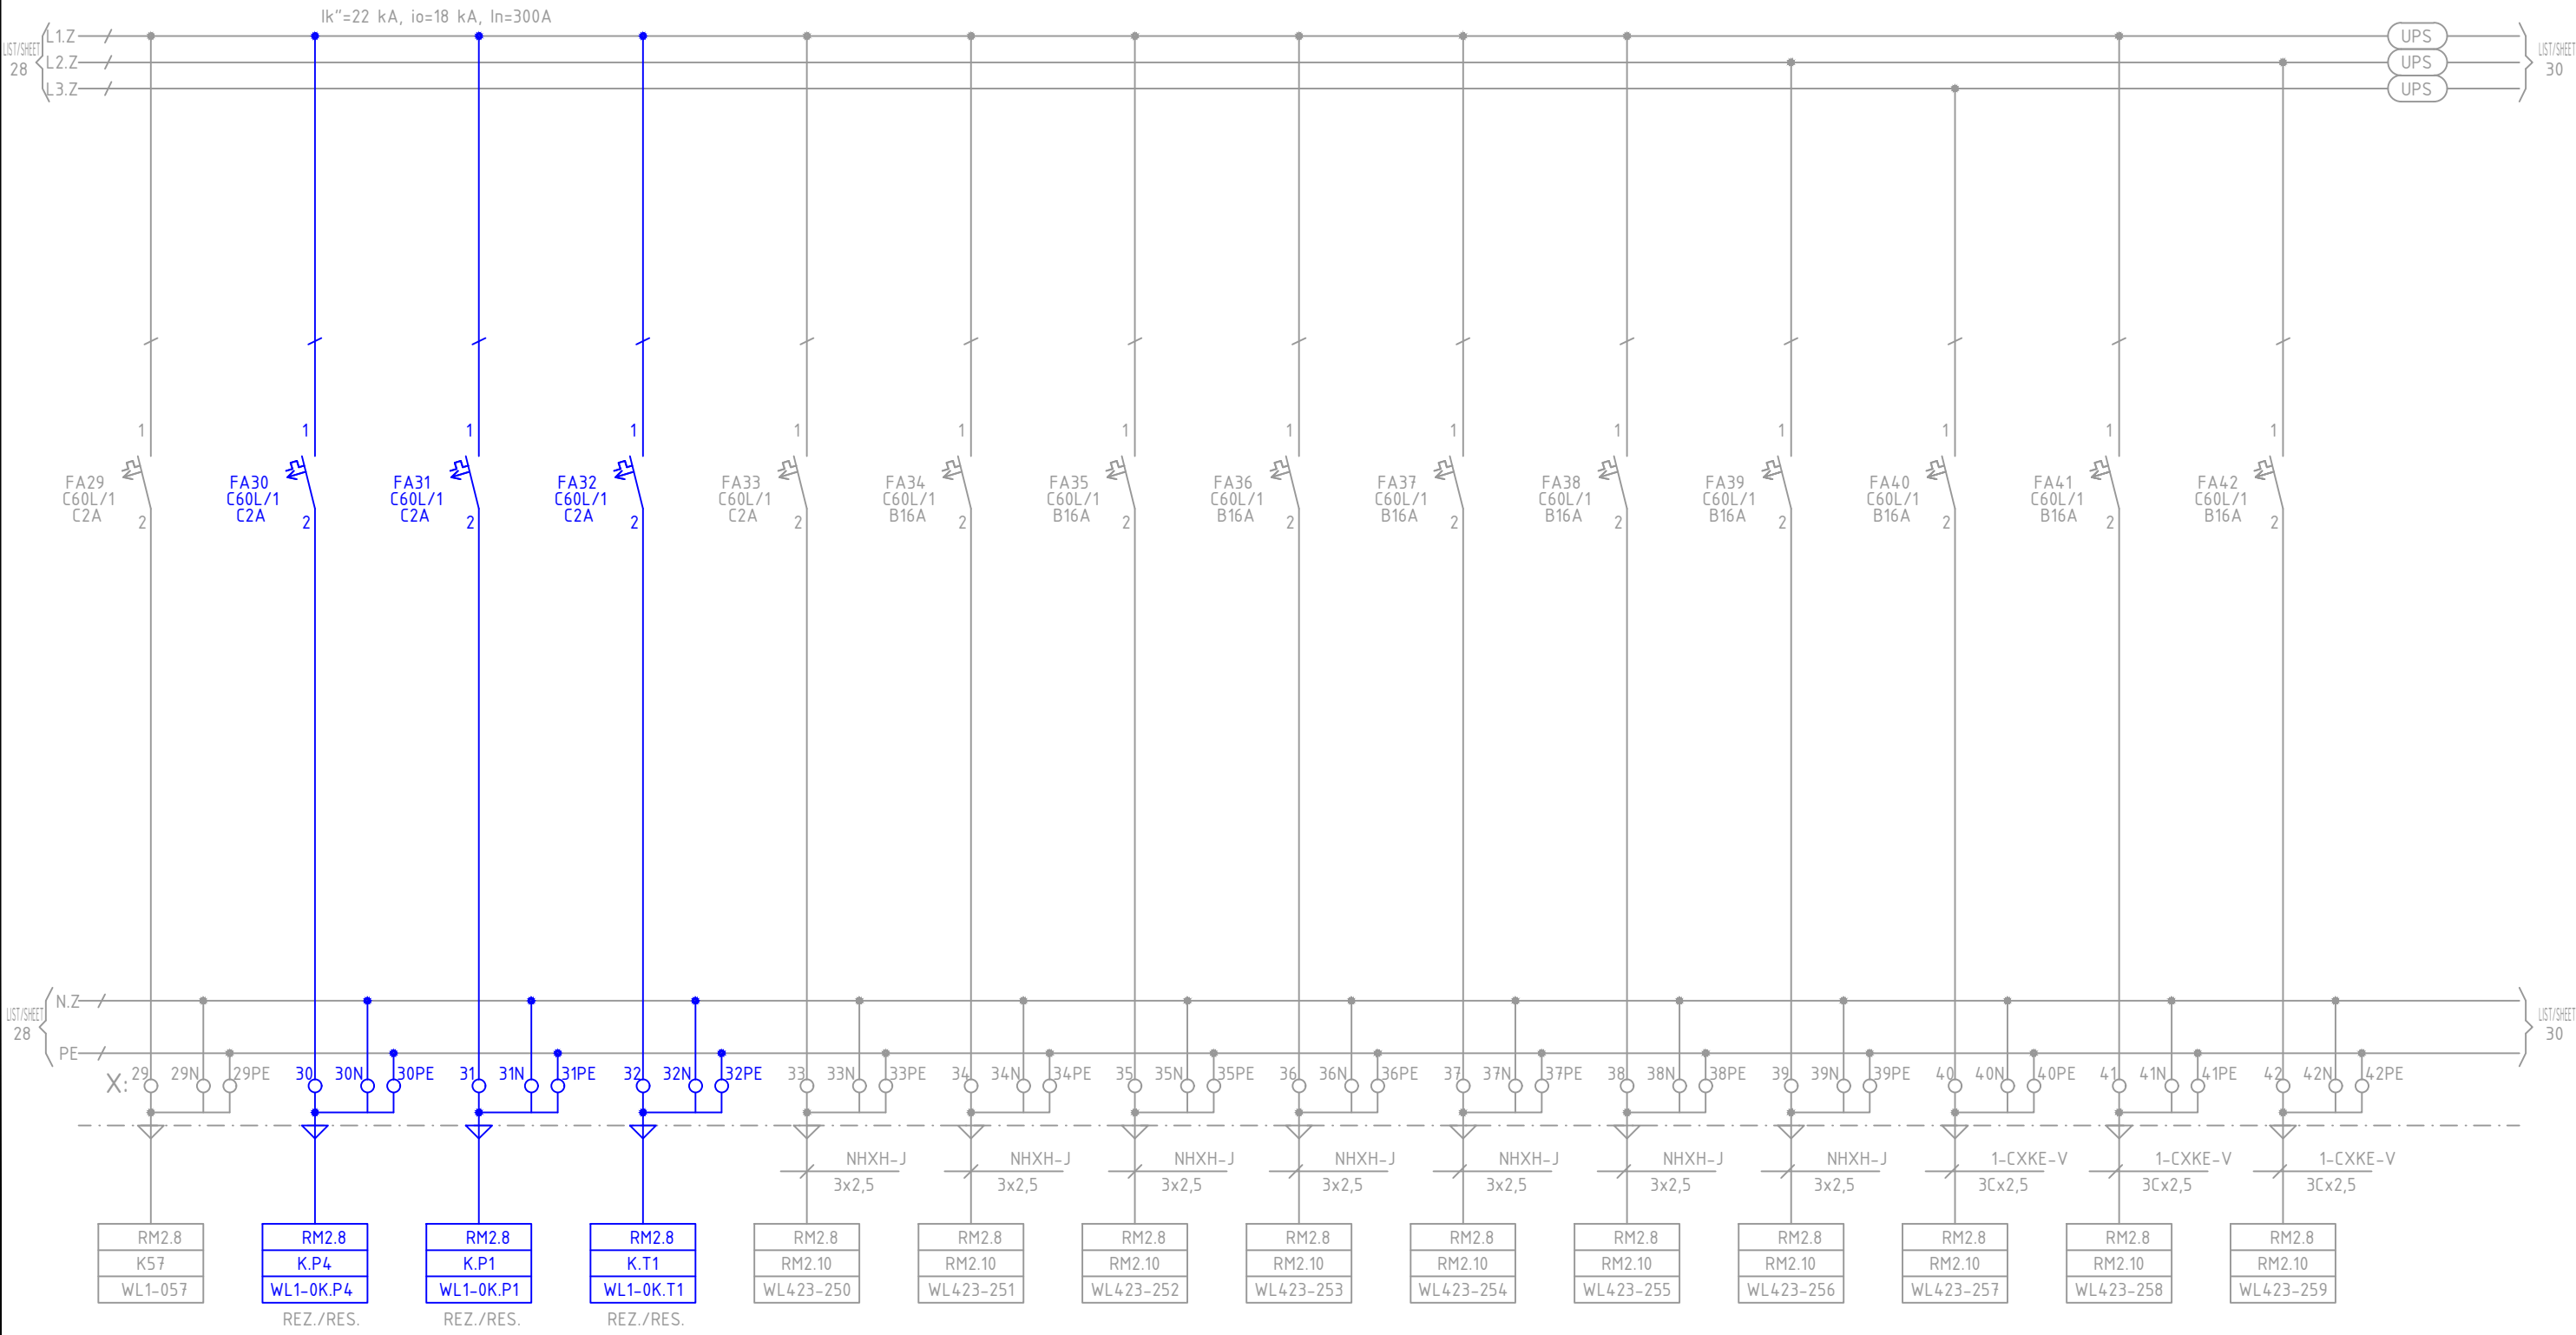

ZMENA/CHANGE		PODPIS/SIGNATURE	DATUM/DATE	MENO/NAME	SCHVAL/APPROVED BY	DIALNIČA / D2 MOTORWAY BRATISLAVA LAMAČSKÁ CESTA - STARÉ GRUNTY T423-Rozvody nn v tuneli/T423-LV distribution in the tunnel		ACP aucomp s.r.o.	Rozvádzač RM2 Switchboard RM2	ARCH. E / DOCUMENT No. 1205710160-423-009		LIST/SHEET 29
B			09/2023	ING.MARINÁK	VYPRACOVAL/ORIGINATED BY	ING.FIALA						
A			1/2018	ING.DŽURIK	KONTR./CHECKED BY	ING.NÉMETH						
						ING.SEFRNA						


RM2.8

Ističe označiť červeným nápisom/Circuit breakers should be marked with red title  
"EPS-NEVYPÍŇAŤ !"

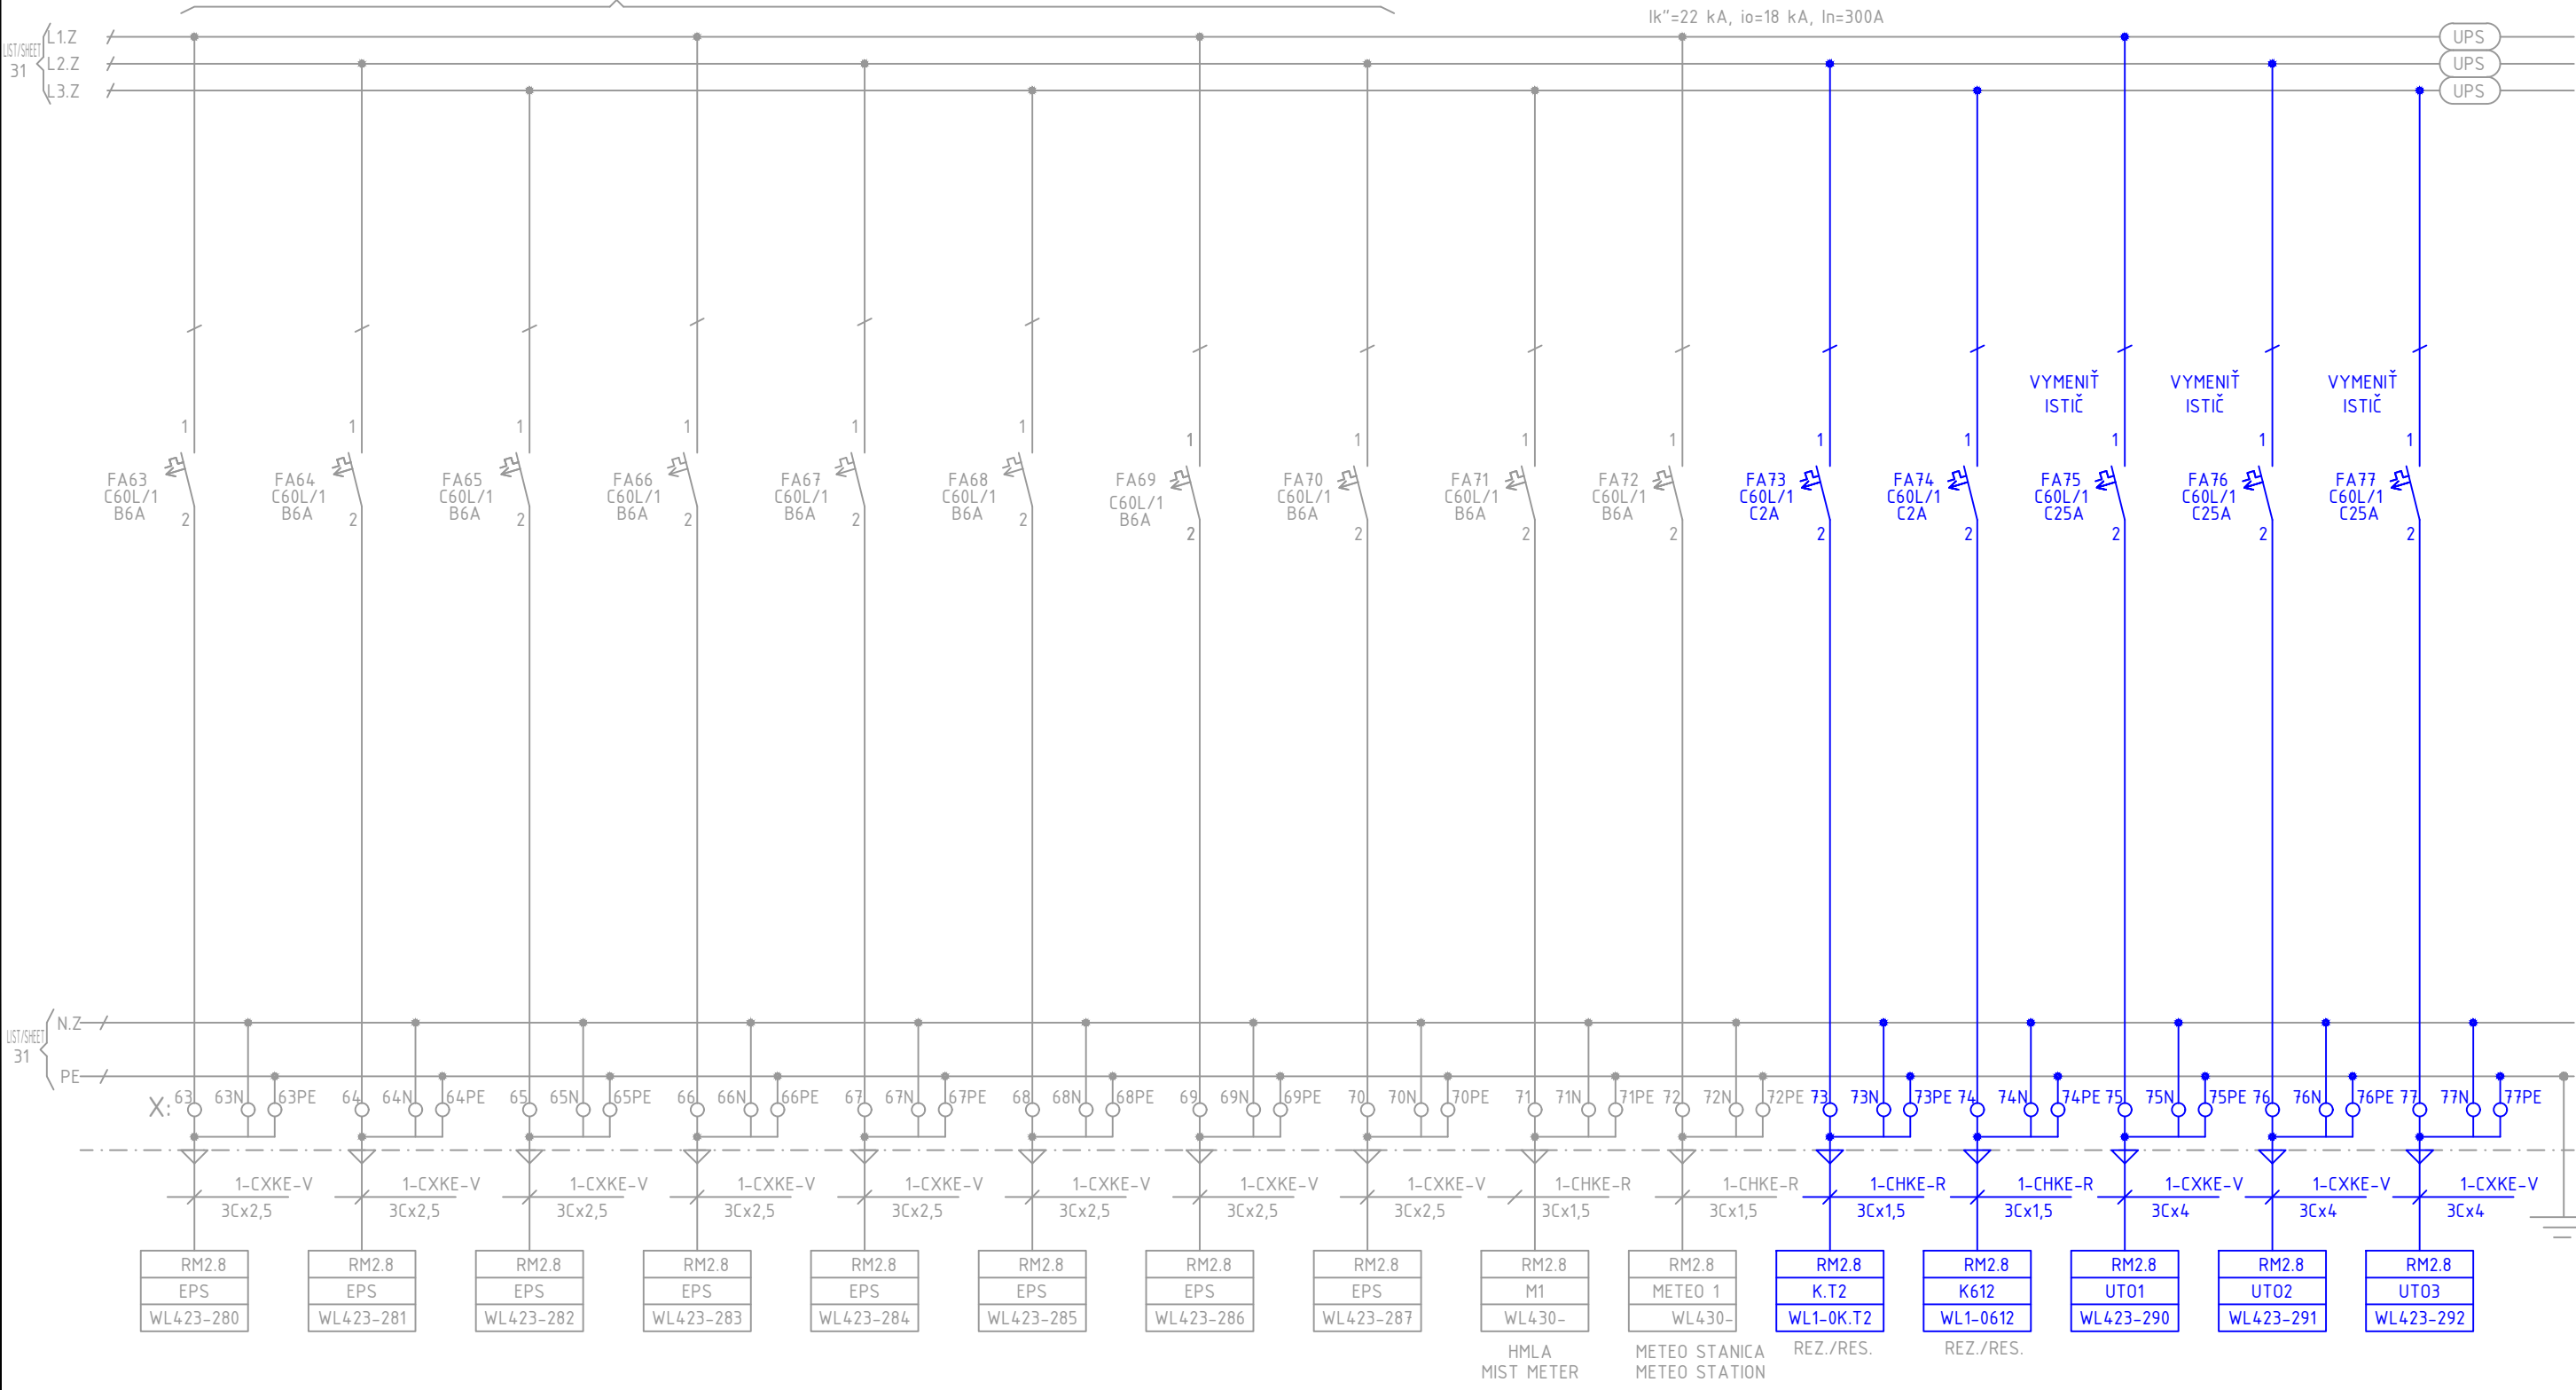

ZMENA/CHANGE		PODPIS/SIGNATURE	DATUM/DATE	MENO/NAME	SCHVALIL/APPROVED BY	DIAĽNIČA / D2 MOTORWAY BRATISLAVA LAMAČSKÁ CESTA - STARÉ GRUNTY T423-Rozvody nn v tuneli/T423-LV distribution in the tunel		ELV Elektrovod Holding, a.s.		Rozvádzač RM2 Switchboard RM2 ACP aucomp s.r.o.		ARCH. E / DOCUMENT No. 1205710160-423-009		LIST/SHEET 32
B			09/2023	ING.MARINÁK	VYPRACOVAL/ORIGINATED BY	ING.FIALA								
A			1/2018	ING.DŽURIK	KONTR./CHECKED BY	ING.NÉMETH								
						ING.SEFRNA								

RM2.8

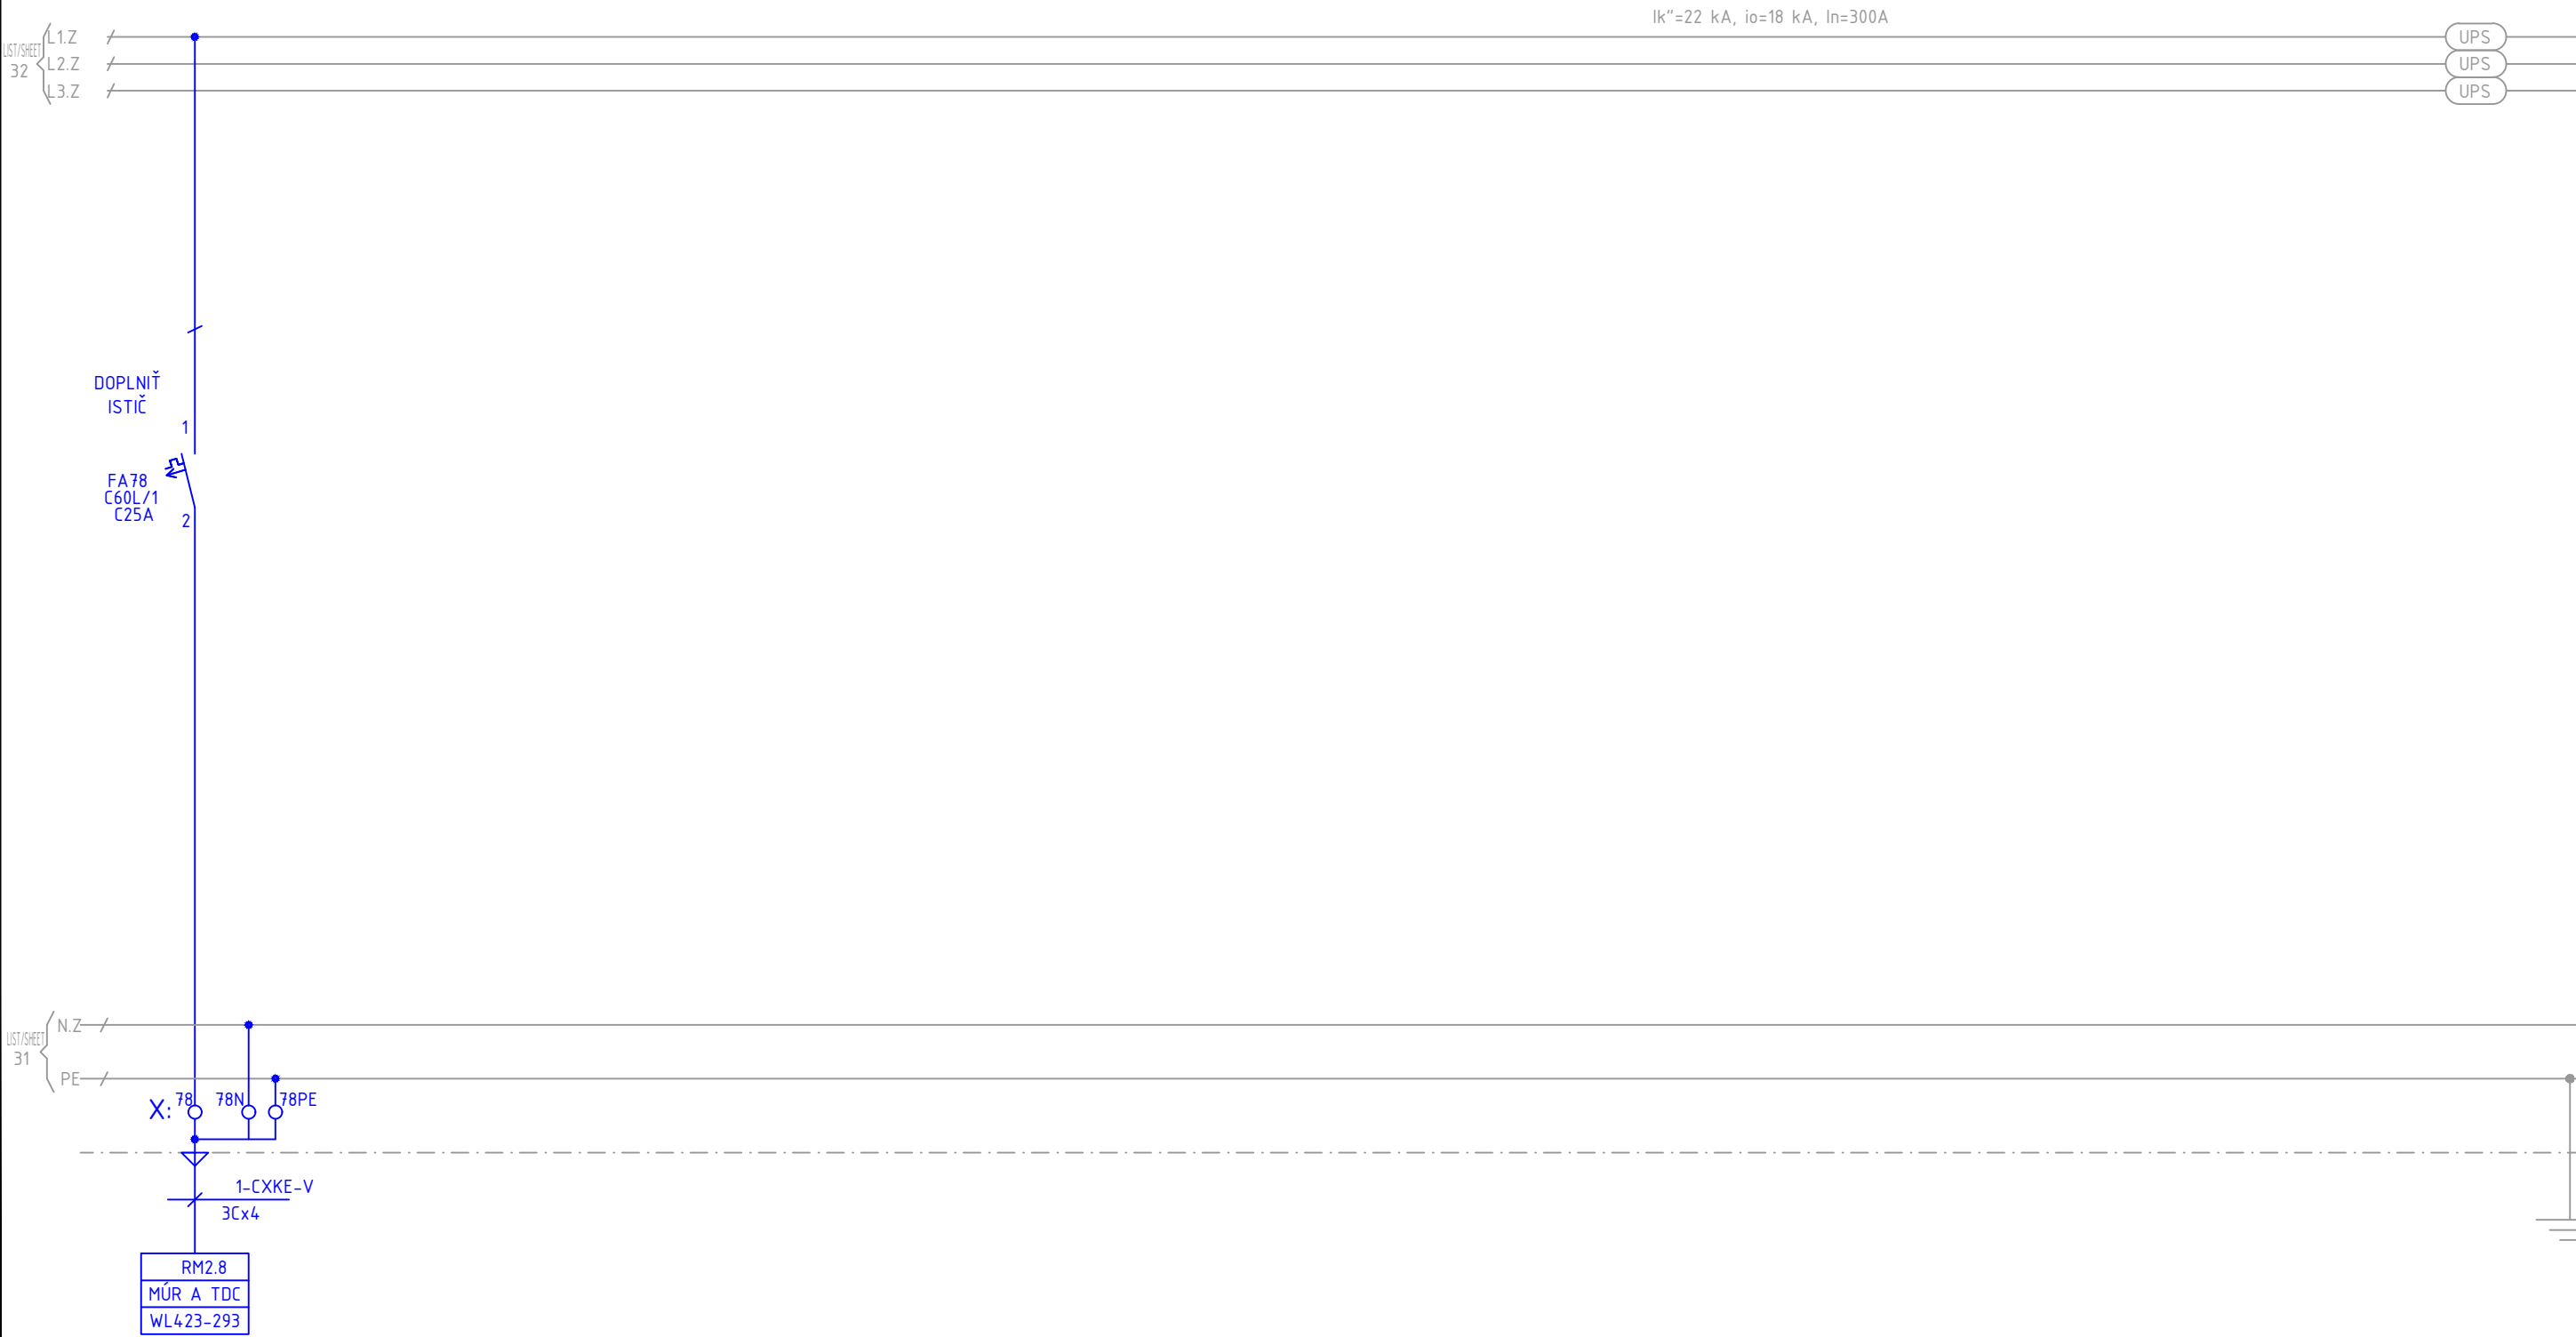

				DATUM/DATE		DIAĽNIČA / D2 MOTORWAY BRATISLAVA							
B		09/2023	ING.MARINÁK	VYPRACOVAL/ORIGINATED BY	ING.FIALA	LAMAČSKÁ CESTA - STARÉ GRUNTY							
A		1/2018	ING.DŽURIK	KONTR./CHECKED BY	ING.NÉMETH	T423-Rozvody nn v tuneli/T423-LV distribution in the tunnel							
ZMENA/CHANGE	PODPIS/SIGNATURE	DATUM/DATE	MENO/NAME	SCHVALIL/APPROVED BY	ING.ŠEFRNA								



Rozvádzač RM2  
Switchboard RM2

ACP aucomp s.r.o.

ARCH. E / DOCUMENT No.  
1205710160-423-009

LIST/SHEET 32