



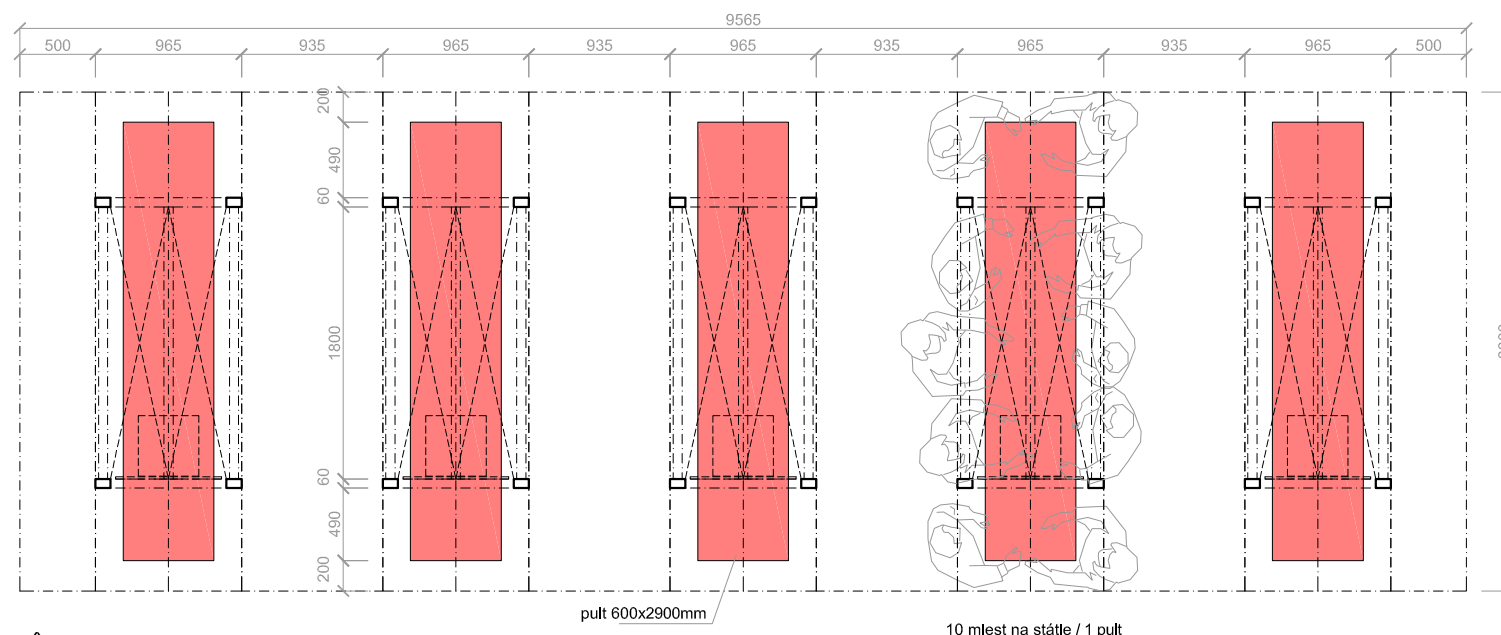

PÔDORYS

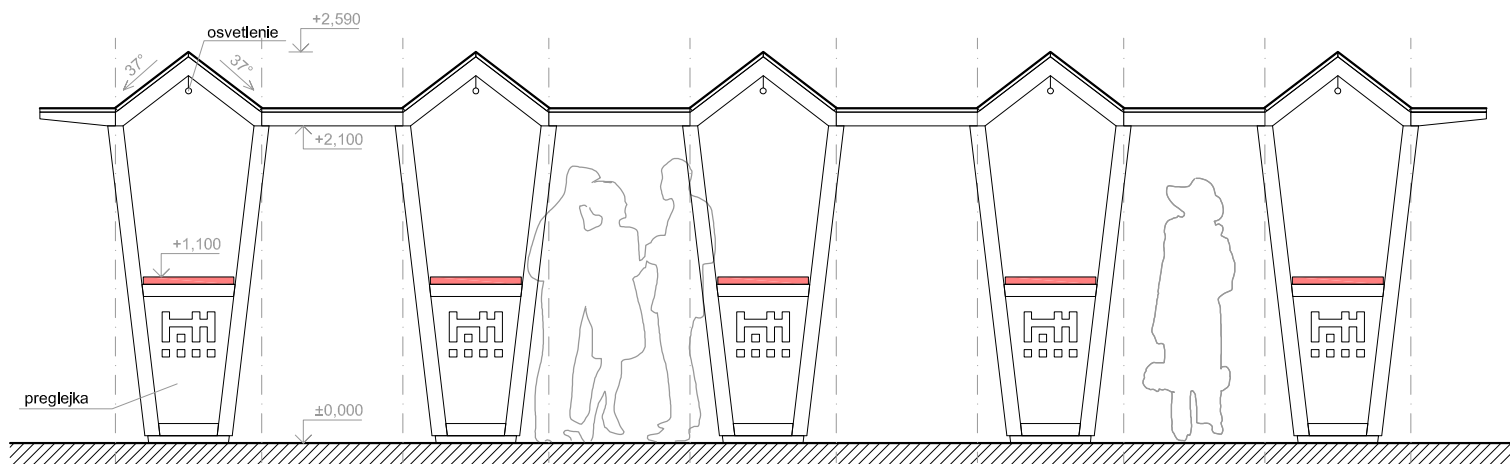

POHĽAD

SCHÉMATICKÝ NÁVRH KONŠTRUKCIE PULTOV NA KONZUMÁCIU
BRATISLAVA, HLAVNÉ NÁMESTIE