




Bystřice pod Hostýnem

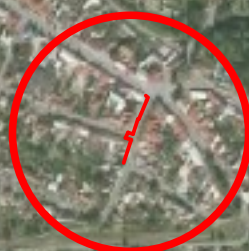


VÝŠKOVÝ SYSTÉM: Bpv

SOUŘADNÝ SYSTÉM: JTSK

±0,000 = NEUVEDENO

S

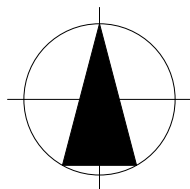


OVĚŘIL	KRESLIL
ING. LADISLAV ODSTRČILÍK	ZDENĚK ROLINC

INVESTOR: MĚSTO BYSTRICE POD HOSTÝNEM
PROFESE: STAVEBNÍ ČÁST

**Bystřice pod Hostýnem - rozšíření
MKDS, ulice Čs. Brigády**


SITUAČNÍ VÝKRES ŠIRŠÍCH VZTAHŮ

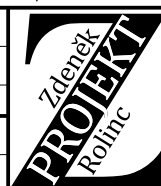

Z-PROJEKT


NÁDRAŽNÍ 450
BYSTRICE POD HOSTÝNEM
IČ: 88748596
MOBIL: +420 602 733 742
E-MAIL: zrolinc@volny.cz


FORMÁT	1A4
DATUM	LISTOPAD 2019
STUPEŇ	DUR
Č. ZAKÁZKY	26/2019
MĚŘITKO	Č. VÝKRESU
1:10000	C.1

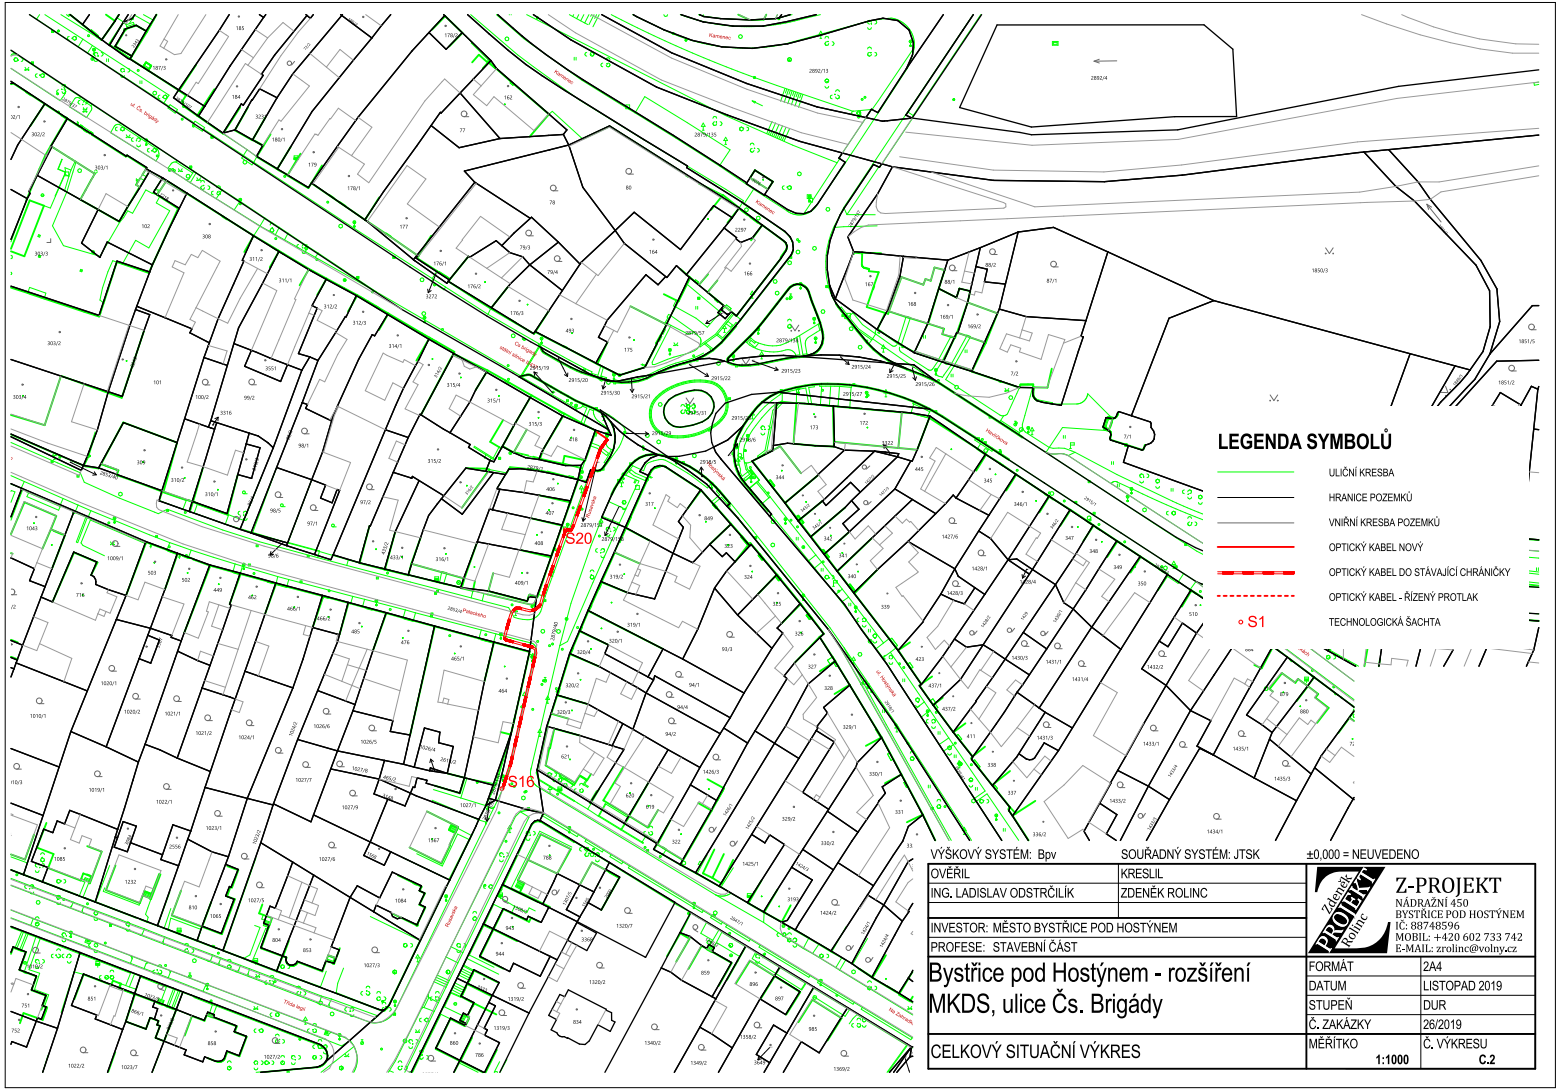

LEGENDA SYMBOLŮ


- ULIČNÍ KRESBA
- HRANICE POZEMKŮ
- VNIŘNÍ KRESBA POZEMKŮ
- OPTICKÝ KABEL NOVÝ
- OPTICKÝ KABEL DO STÁVAJÍCÍ CHRÁNKY
- OPTICKÝ KABEL - ŘÍZENÝ PROTÁK
- TECHNOLOGICKÁ ŠACHTA

VÝŠKOVÝ SYSTÉM: Bpv	SOURADNÝ SYSTÉM: JTSK	±0.000 = NEUVEDENO	
OVĚŘIL	KRESLIL	 Z-PROJEKT NÁDRAŽNÍ 450 BYSTRICE POD HOSTÝNEM IČ: 88748596 MOBIL: +420 602 733 742 E-MAIL: zrolinc@volny.cz	
ING. LADISLAV ODSTRČILÍK	ZDENĚK ROLINC		
INVESTOR: MĚSTO BYSTRICE POD HOSTÝNEM		FORMÁT	2A4
PROFESE: STAVEBNÍ ČÁST		DATUM	LISTOPAD 2019
Bystrice pod Hostýnem - rozšíření MKDS, ulice Čs. Brigády		STUPĚN	DUR
		Č. ZAKÁZKY	28/2019
CELKOVÝ SITUAČNÍ VÝKRES		MĚŘÍTKO	Č. VÝKRESU
		1:1000	C.2

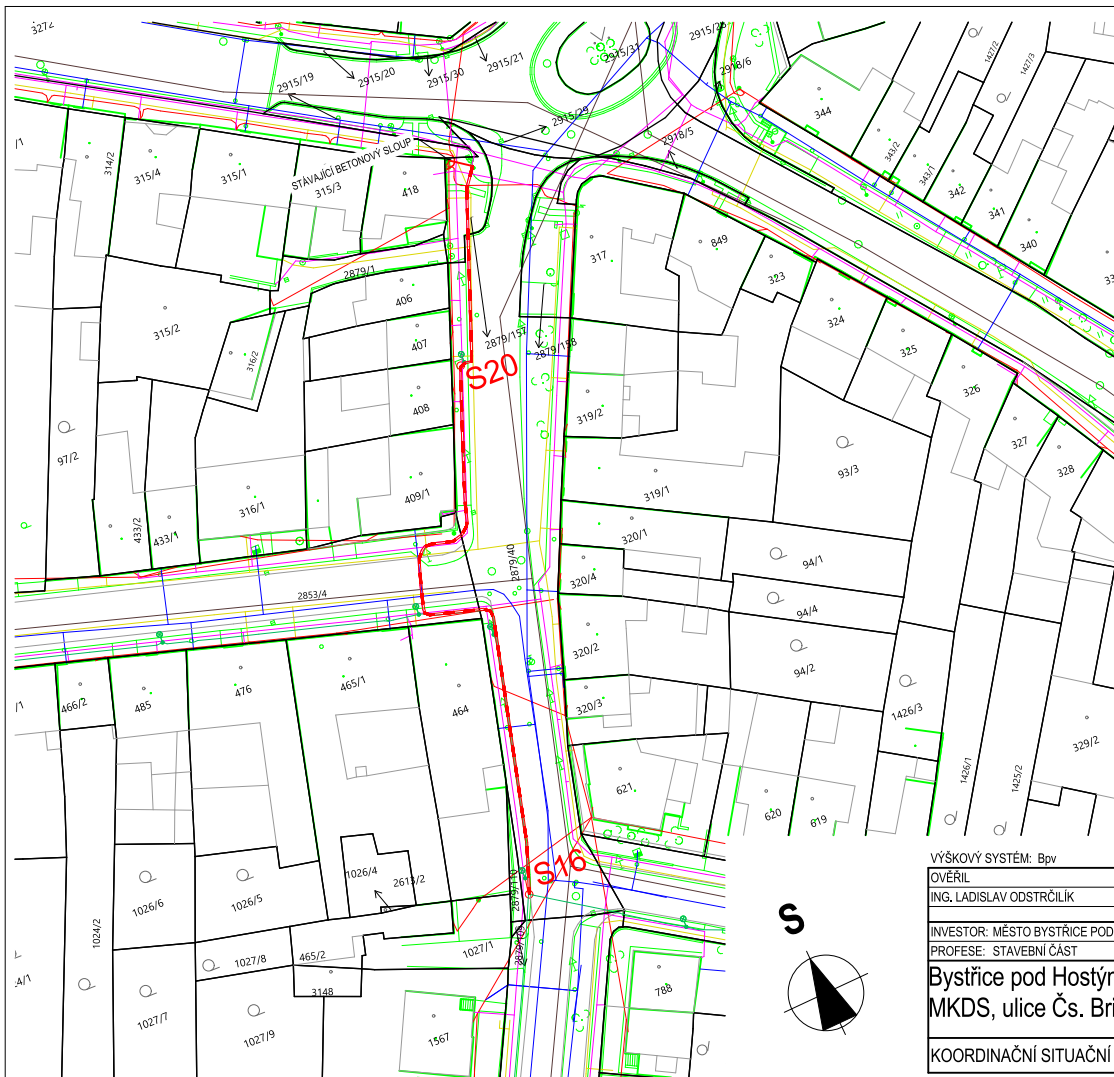

LEGENDA SYMBOLŮ

- ULIČNÍ KRESBA
- HRANICE POZEMKŮ
- VNIŘNÍ KRESBA POZEMKŮ
- 788/3 PARCELNÍ ČÍSLO
- OPTICKÝ KABEL - NOVÝ
- OPTICKÝ KABEL DO STÁVAJÍCÍ CHRÁNIČKY
- PLYNOVODNÍ POTRUBÍ
- TELEFONNÍ KABEL
- ELEKTRICKÝ KABEL
- OCHRANNÉ PÁSMO KABELU VN
- VODOVODNÍ POTRUBÍ
- KANALIZAČNÍ POTRUBÍ

VÝŠKOVÝ SYSTÉM: Bpv		SOUŘADNÝ SYSTÉM: JTSK		±0.000 = NEUVEDENO	
OVĚŘIL ING. LADISLAV ODSTRČILÍK		KRESLIL ZDENĚK ROLINC		 Z-PROJEKT NÁDRAŽNÍ 450 BYSTRICE POD HOSTÝNEM IČ: 88748596 MOBIL: +420 602 733 742 E-MAIL: zrolinc@volny.cz	
INVESTOR: MĚSTO BYSTRICE POD HOSTÝNEM					
PROFESE: STAVEBNÍ ČÁST					
Bystrice pod Hostýnem - rozšíření MKDS, ulice Čs. Brigády					
KOORDINAČNÍ SITUAČNÍ VÝKRES				FORMÁT	2A4
				DATUM	LISTOPAD 2019
				STUPEŇ	DUR
				Č. ZAKÁZKY	26/2019
				MĚŘITKO	Č. VÝKRESU
				1:500	C.3