

Legenda

— vedení inž. sítí

— omezení

Návrh výsadeb:

* NESOUHLAS s umístěním

* švestka domácí - spon 8 m

* třešeň obecná - spon 10 m


Stávající stromy:

● k ošetření

● bez zásahu

Zapojený porost:


■ bez zásahu

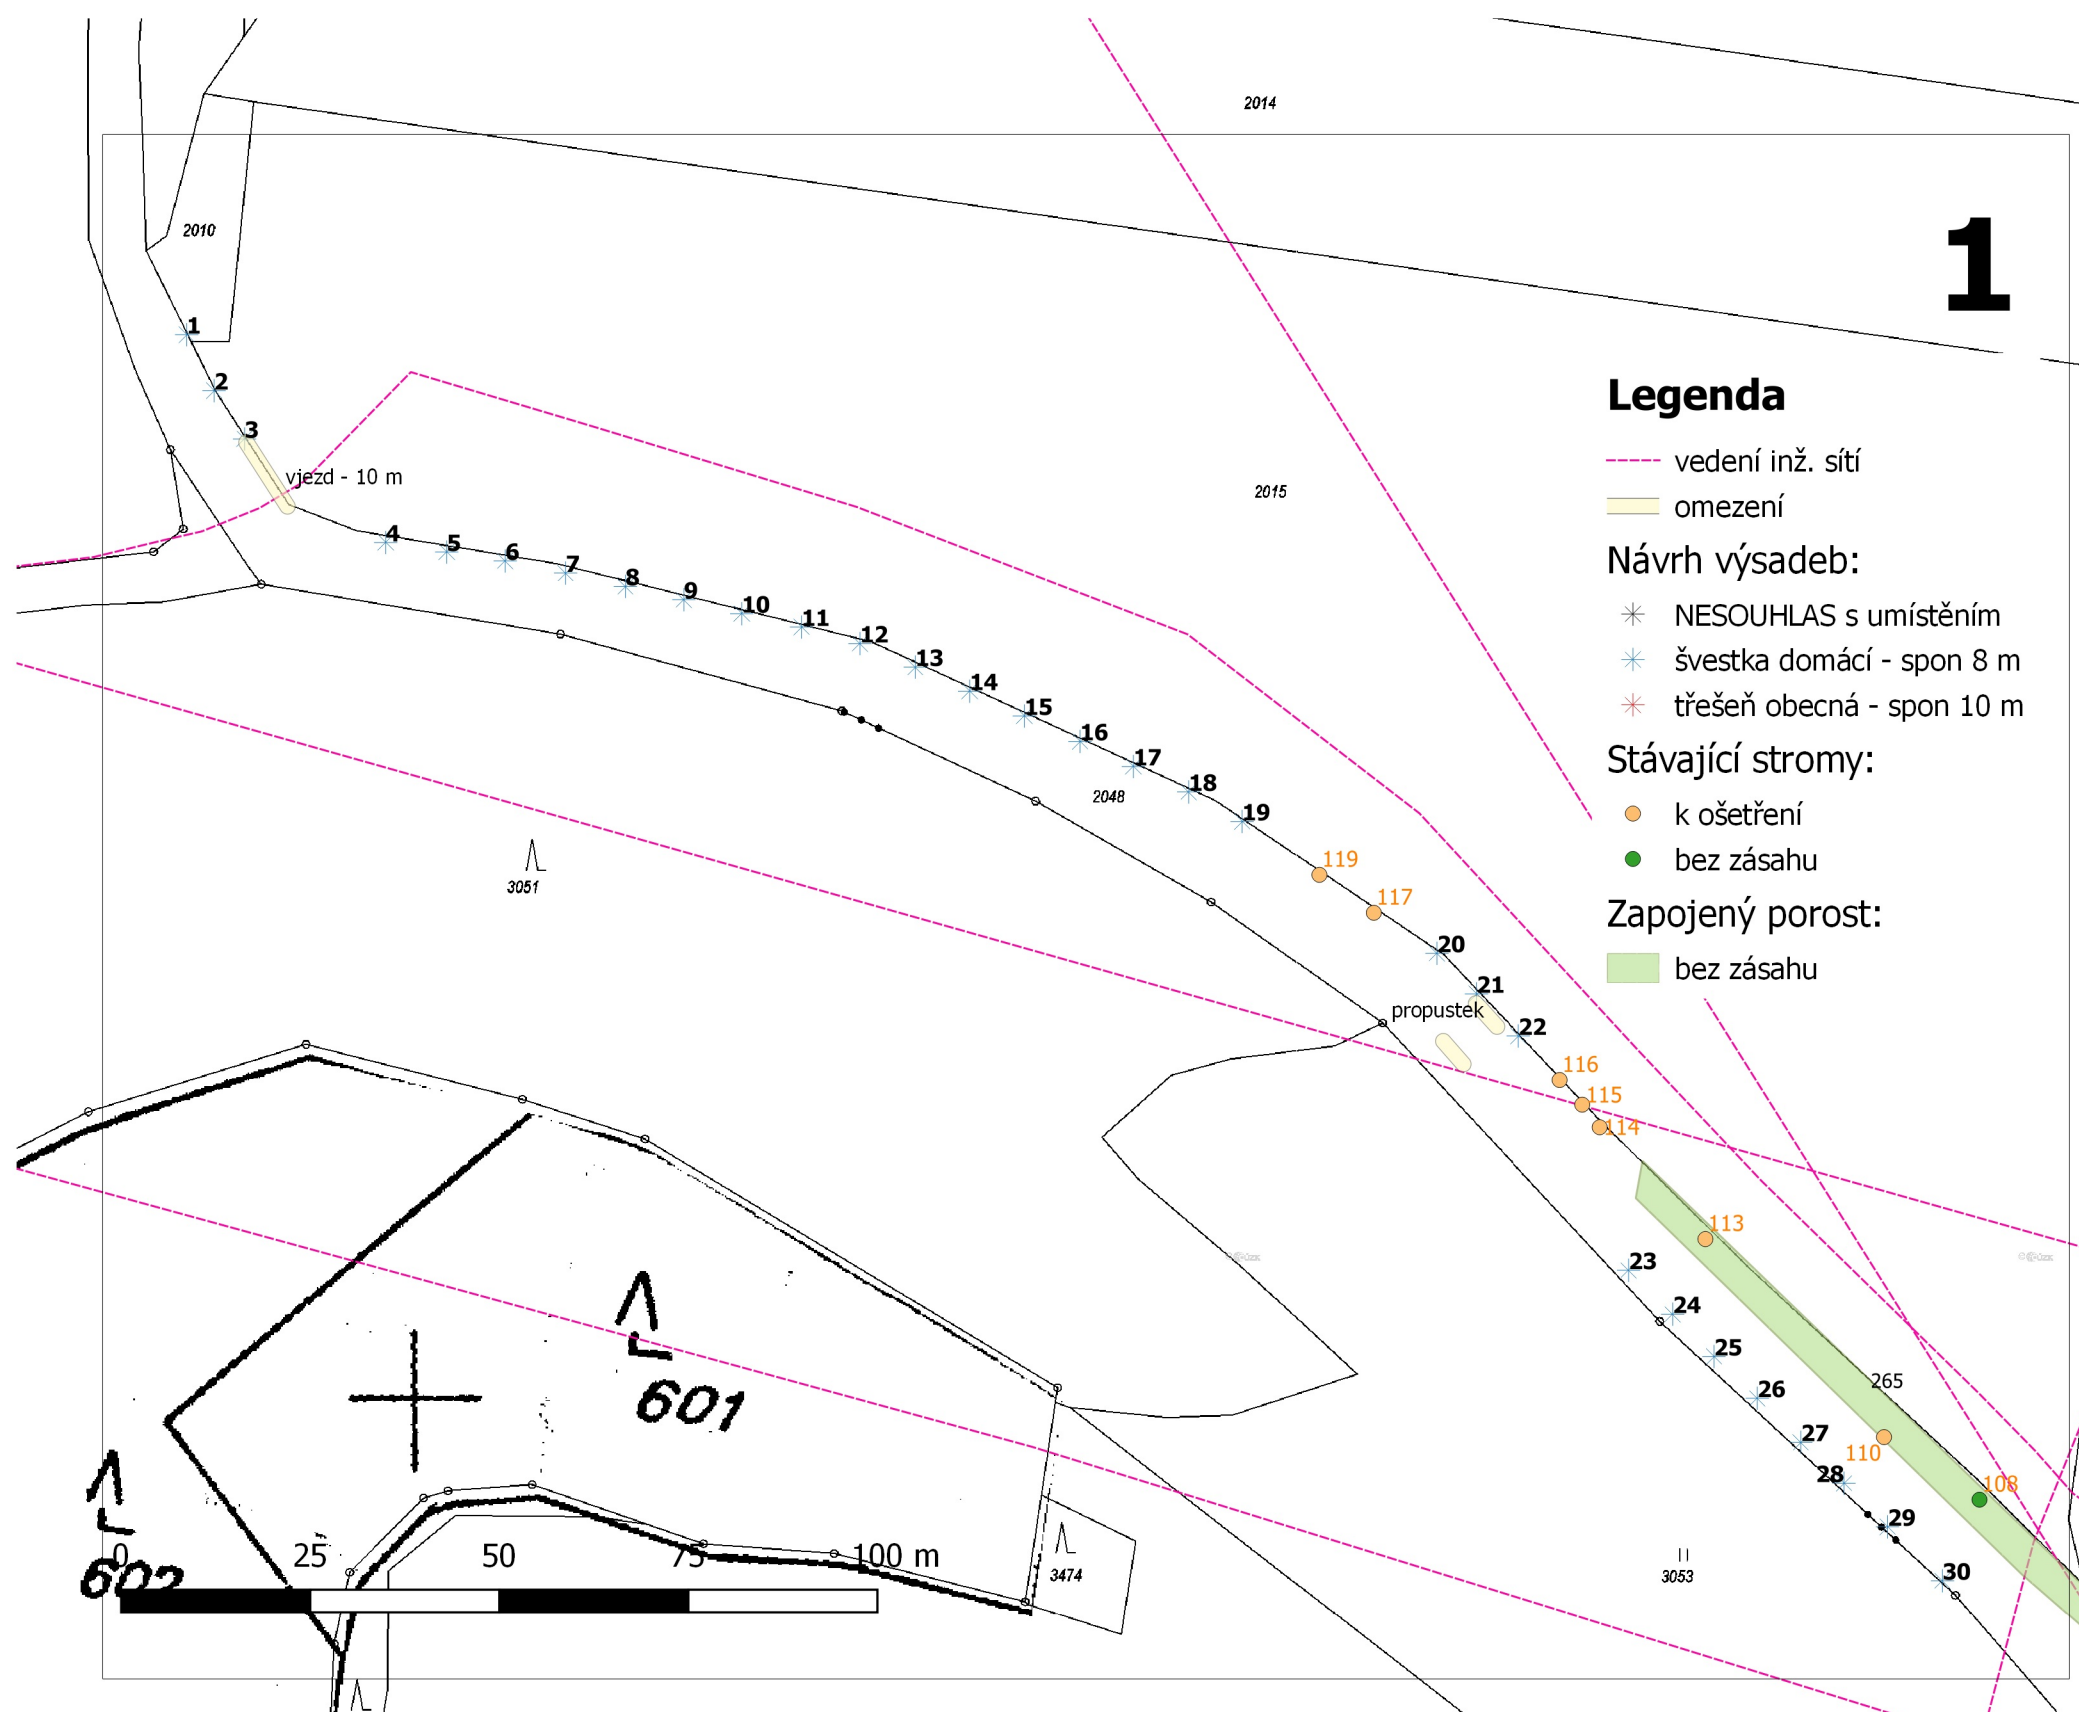

OSAZOVACÍ PLÁN

č.	druh	vzdál. od hrany komunikace	k.ú.	p.č.	vlastník
1	švestka domácí	2,5 m	Kacanovy	2048	KSSLK
2	švestka domácí	2,5 m	Kacanovy	2048	KSSLK
3	švestka domácí	2,5 m	Kacanovy	2048	KSSLK
4	švestka domácí	2,5 m	Kacanovy	2048	KSSLK
5	švestka domácí	2,5 m	Kacanovy	2048	KSSLK
6	švestka domácí	2,5 m	Kacanovy	2048	KSSLK
7	švestka domácí	2,5 m	Kacanovy	2048	KSSLK
8	švestka domácí	2,5 m	Kacanovy	2048	KSSLK
9	švestka domácí	2,5 m	Kacanovy	2048	KSSLK
10	švestka domácí	2,5 m	Kacanovy	2048	KSSLK
11	švestka domácí	2,5 m	Kacanovy	2048	KSSLK
12	švestka domácí	2,5 m	Kacanovy	2048	KSSLK
13	švestka domácí	2,5 m	Kacanovy	2048	KSSLK
14	švestka domácí	2,5 m	Kacanovy	2048	KSSLK
15	švestka domácí	2,5 m	Kacanovy	2048	KSSLK
16	švestka domácí	2,5 m	Kacanovy	2048	KSSLK
17	švestka domácí	2,5 m	Kacanovy	2048	KSSLK
18	švestka domácí	2,5 m	Kacanovy	2048	KSSLK
19	švestka domácí	2,5 m	Kacanovy	2048	KSSLK
20	švestka domácí	2,5 m	Kacanovy	2048	KSSLK
21	švestka domácí	2,5 m	Kacanovy	2048	KSSLK
22	švestka domácí	2,5 m	Kacanovy	2048	KSSLK
23	švestka domácí	3 m	Kacanovy	2048	KSSLK
24	švestka domácí	3 m	Kacanovy	2048	KSSLK
25	švestka domácí	3 m	Kacanovy	2048	KSSLK
26	švestka domácí	3 m	Kacanovy	2048	KSSLK
27	švestka domácí	3 m	Kacanovy	2048	KSSLK
28	švestka domácí	3 m	Kacanovy	2048	KSSLK
29	švestka domácí	3 m	Kacanovy	2048	KSSLK
30	švestka domácí	3 m	Kacanovy	2048	KSSLK

OVOCNÉ STROMKY

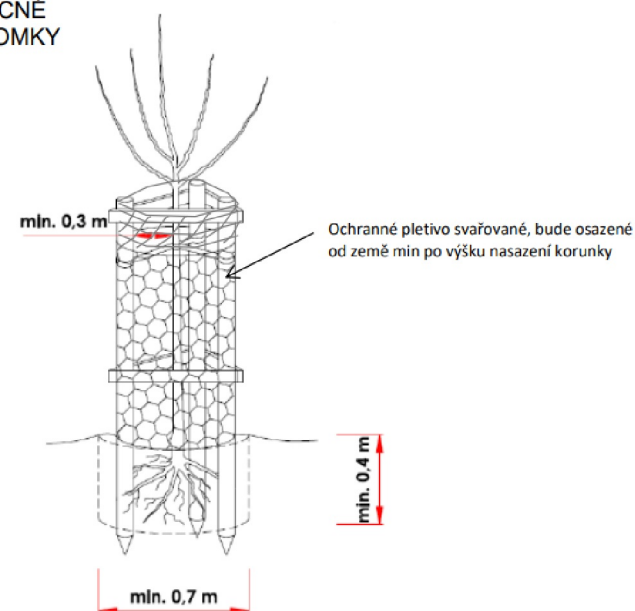

REKONSTRUKCE VYBRANÝCH ALEJÍ LIBERECKÉHO KRAJE: KOMUNIKACE č. III/27926

Stupeň dokumentace:
REALIZAČNÍ, VZ

Obsah: OSAZOVACÍ PLÁN

Příloha: 2.5.3

Měřítko: 1 : 1 000


ARR - AGENTURA REGIONÁLNÍHO
ROZVOJE, spol. s r.o.
U Jezu 525/4, 460 01 Liberec
www.arr-nisa.cz



Objednatel:
Krajská správa silnic Libereckého
kraje, příspěvková organizace

Datum:
10/2020

Autor:
Ing. Miluše Portlová, DiS.

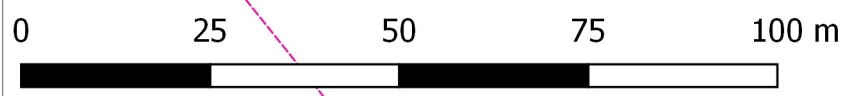

2

Legenda

- vedení inž. sítí
- omezení
- Návrh výsadeb:
 - NESOUHLAS s umístěním
 - švestka domácí - spon 8 m
 - třešeň obecná - spon 10 m
- Stávající stromy:
 - k ošetření
 - bez zásahu
- Zapojený porost:
 - bez zásahu

OSAZOVACÍ PLÁN

č.	druh	vzdál. od hrany komunikace	k.ú.	p.č.	vlastník
31	NESOUHLAS				
32	NESOUHLAS				
33	NESOUHLAS				
34	NESOUHLAS				
35	NESOUHLAS				
36	NESOUHLAS				
37	NESOUHLAS				
38	NESOUHLAS				
39	NESOUHLAS				
40	NESOUHLAS				
41	NESOUHLAS				
42	NESOUHLAS				
43	NESOUHLAS				
44	NESOUHLAS				
45	NESOUHLAS				
46	NESOUHLAS				
47	NESOUHLAS				
48	NESOUHLAS				
49	třešeň obecná	3 m	Vyskeř	3568	KSSLK
50	třešeň obecná	3 m	Vyskeř	3568	KSSLK
51	třešeň obecná	3 m	Vyskeř	3568	KSSLK
52	třešeň obecná	3 m	Vyskeř	3568	KSSLK
53	třešeň obecná	3 m	Vyskeř	3568	KSSLK
54	třešeň obecná	3 m	Vyskeř	3568	KSSLK
55	třešeň obecná	3 m	Vyskeř	3568	KSSLK
56	třešeň obecná	3 m	Vyskeř	3568	KSSLK
57	třešeň obecná	3 m	Vyskeř	3568	KSSLK
58	třešeň obecná	3 m	Vyskeř	3568	KSSLK
59	třešeň obecná	2,5 m	Vyskeř	3568	KSSLK
60	třešeň obecná	2,5 m	Vyskeř	3568	KSSLK
61	třešeň obecná	2,5 m	Vyskeř	3568	KSSLK
62	třešeň obecná	2,5 m	Vyskeř	3568	KSSLK
63	třešeň obecná	2,5 m	Vyskeř	3568	KSSLK
64	třešeň obecná	2,5 m	Vyskeř	3568	KSSLK
65	třešeň obecná	2,5 m	Vyskeř	3568	KSSLK
66	třešeň obecná	2,5 m	Vyskeř	3568	KSSLK
67	třešeň obecná	2,5 m	Vyskeř	3568	KSSLK
68	třešeň obecná	2,5 m	Vyskeř	3568	KSSLK
69	třešeň obecná	2,5 m	Vyskeř	3568	KSSLK
70	třešeň obecná	2,5 m	Vyskeř	3568	KSSLK
71	třešeň obecná	2,5 m	Vyskeř	3568	KSSLK
72	třešeň obecná	2,5 m	Vyskeř	3568	KSSLK

**REKONSTRUKCE VYBRANÝCH ALEJÍ
LIBERECKÉHO KRAJE:
KOMUNIKACE č. III/27926**

Stupeň dokumentace:
REALIZAČNÍ, VZ

Obsah: OSAZOVACÍ PLÁN


Příloha: 2.5.3

ARR - AGENTURA REGIONÁLNÍHO
ROZVOJE, spol. s r.o.
U Jezu 525/4, 460 01 Liberec
www.arr-nisa.cz


Objednatel:
Krajská správa silnic Libereckého
kraje, příspěvková organizace

Datum:
10/2020

Autor:
Ing. Miluše Portlová, DiS.

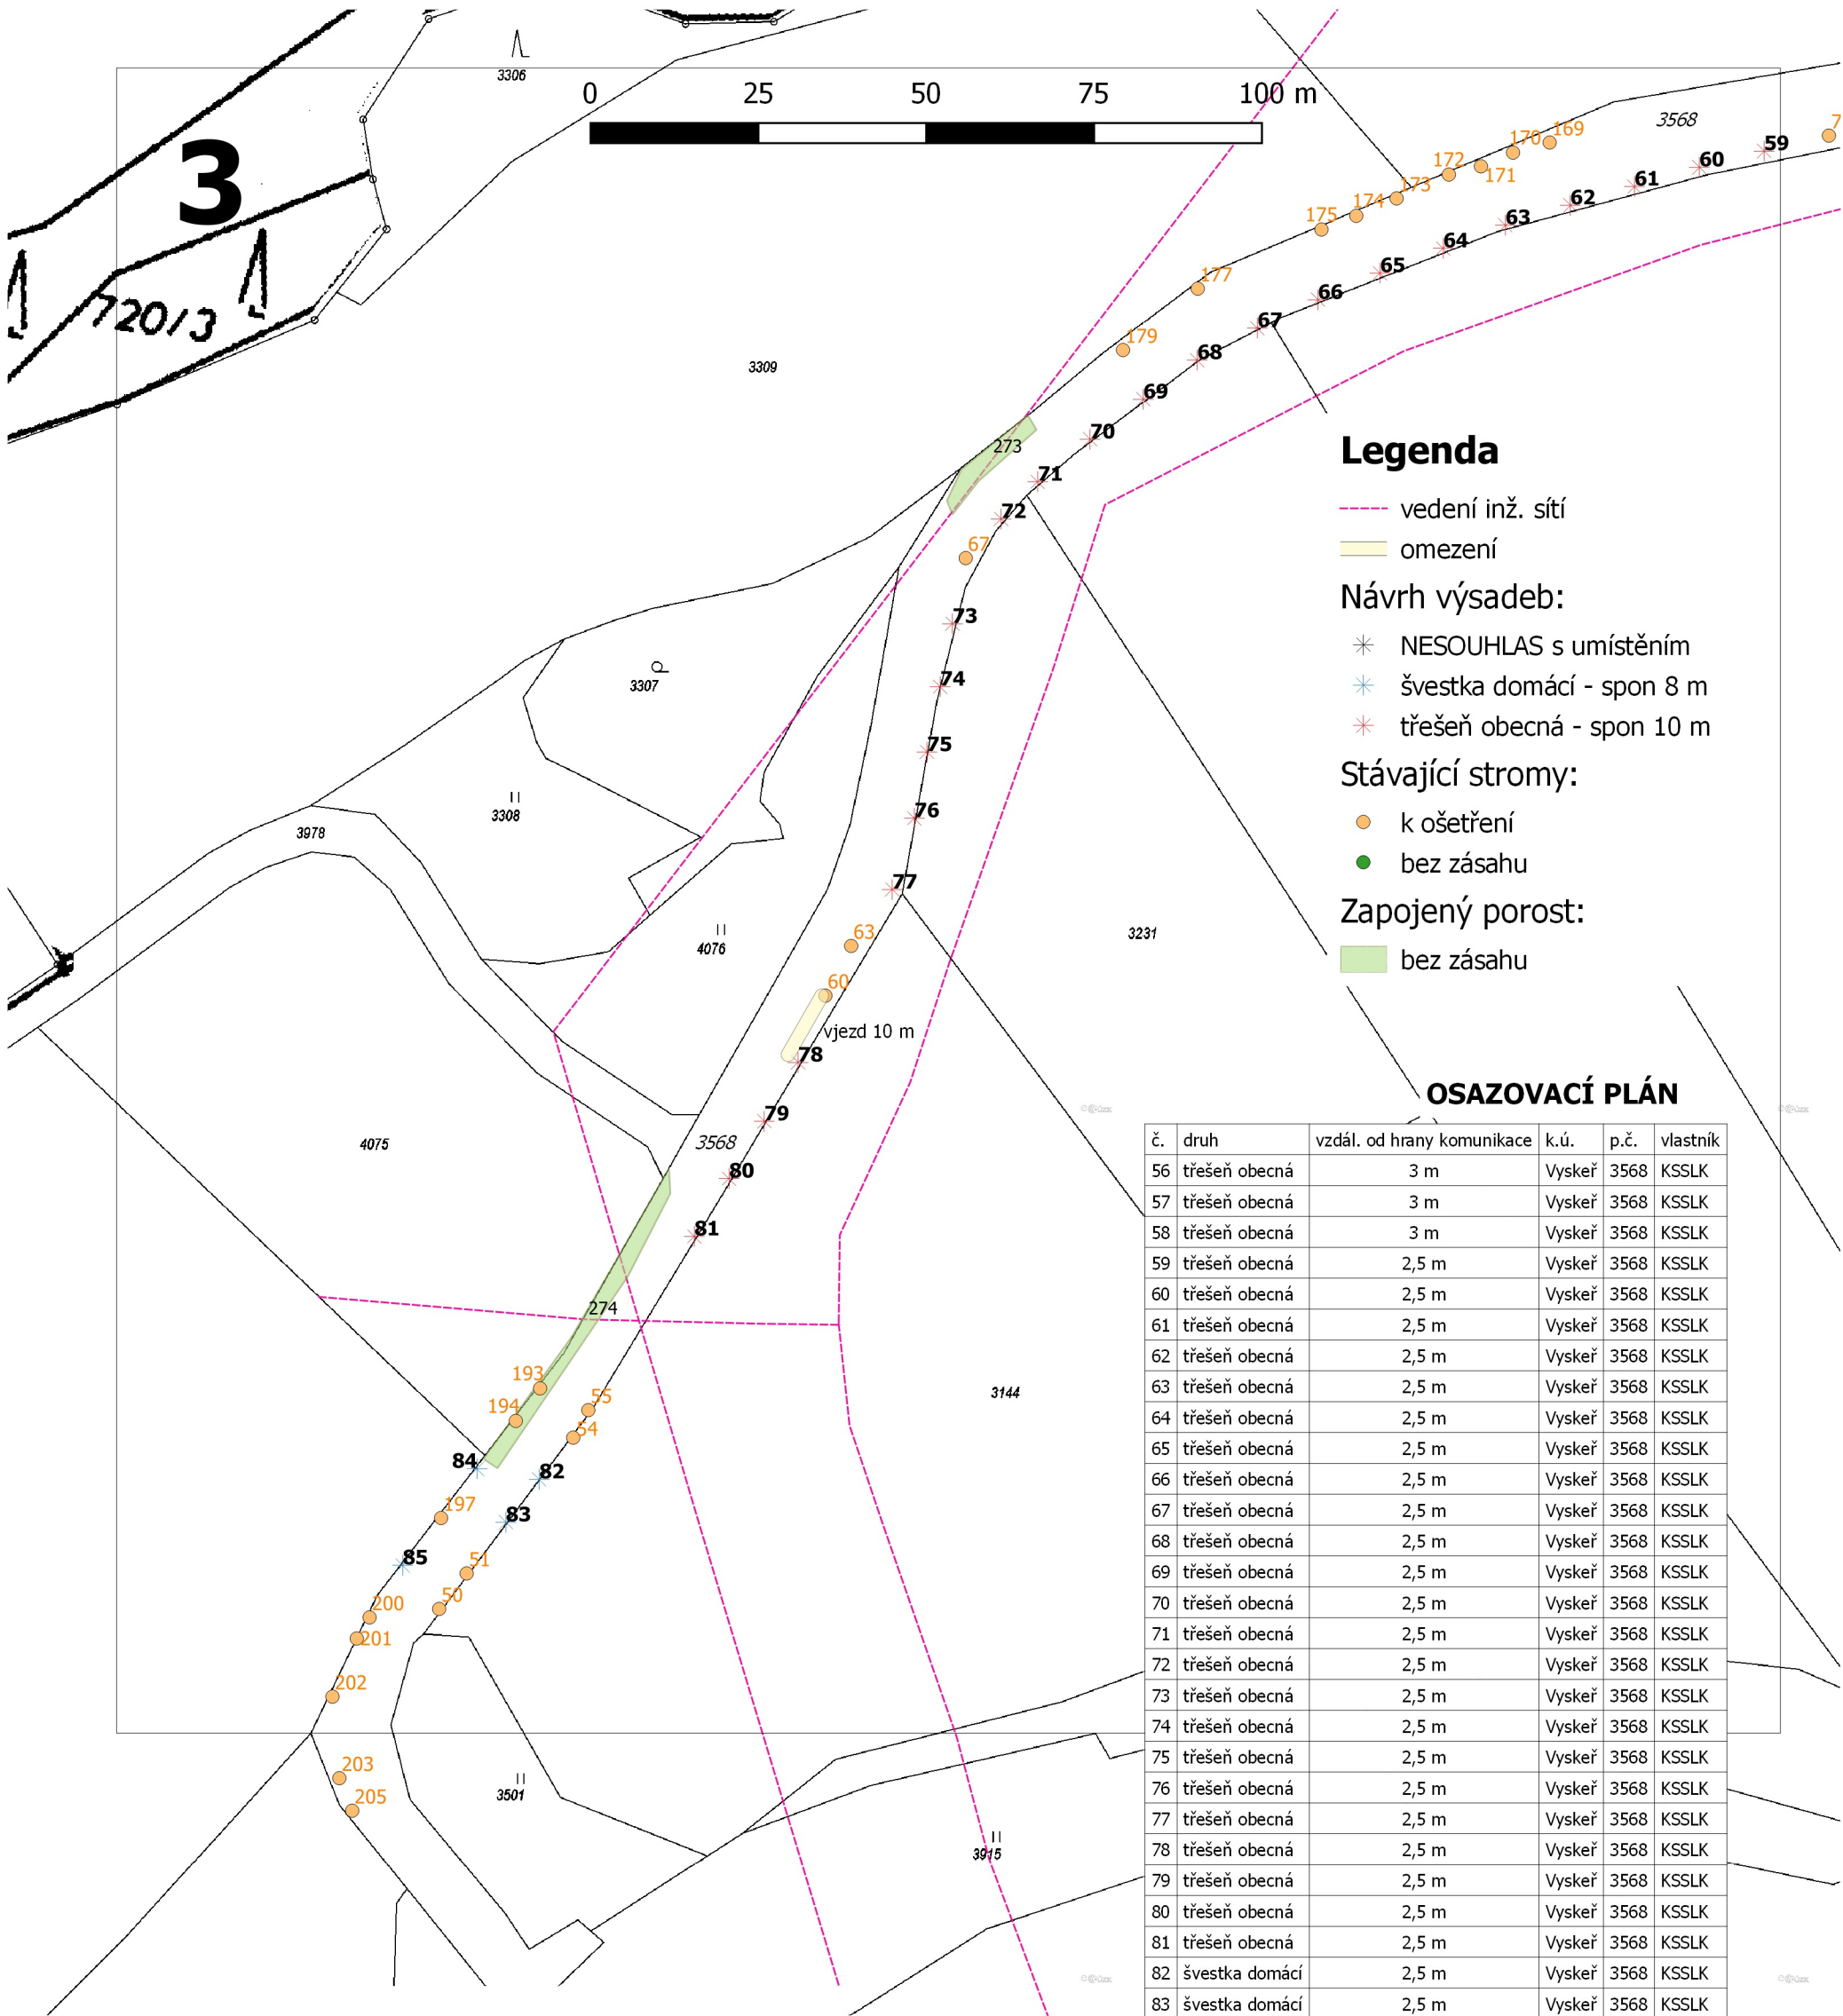

OVOCNÉ
STROMKY

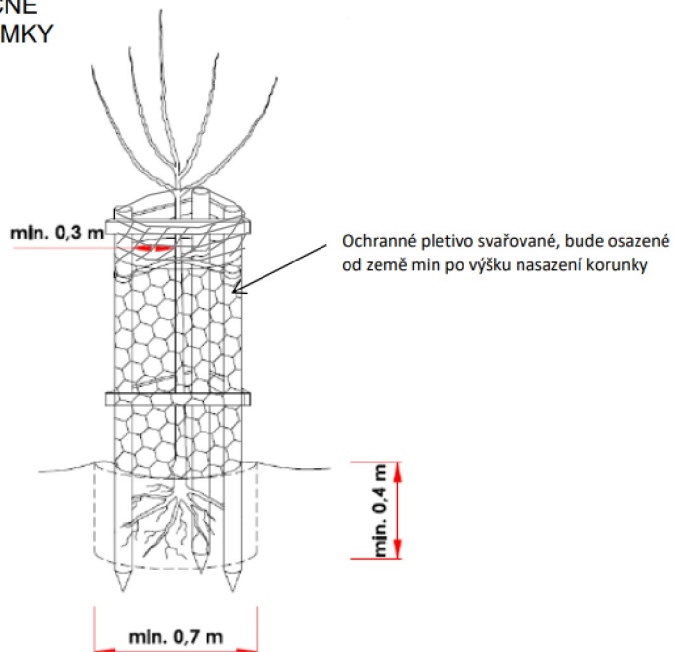

REKONSTRUKCE VYBRANÝCH ALEJÍ LIBERECKÉHO KRAJE: KOMUNIKACE č. III/27926		ARR - AGENTURA REGIONÁLNÍHO ROZVOJE, spol. s r.o. U Jezu 525/4, 460 01 Liberec www.arr-nisa.cz	
Stupeň dokumentace: REALIZAČNÍ, VZ		Objednatel: Krajská správa silnic Libereckého kraje, příspěvková organizace	
Obsah: OSAZOVACÍ PLÁN		Datum: 10/2020	Autor: Ing. Miluše Portlová, DiS.
Příloha: 2.5.3	Měřítko: 1 : 1 000		

Legenda

- vedení inž. sítí
- omezení

Návrh výsadeb:

- NESOUHLAS s umístěním
- švestka domácí - spon 8 m
- třešeň obecná - spon 10 m

Stávající stromy:

- k ošetření
- bez zásahu

Zapojený porost:

- bez zásahu

OSAZOVACÍ PLÁN

č.	druh	vzdál. od hrany komunikace	k.ú.	p.č.	vlastník
86	švestka domácí	2,5 m	Vyskeř	3568	KSSLK
87	švestka domácí	2,5 m	Vyskeř	3568	KSSLK
88	švestka domácí	2,5 m	Vyskeř	3536	Ciznerová A.
89	švestka domácí	2,5 m	Vyskeř	3536	Ciznerová A.
90	švestka domácí	2,5 m	Vyskeř	3536	Ciznerová A.
91	švestka domácí	2,5 m	Vyskeř	3536	Ciznerová A.
92	švestka domácí	2,5 m	Vyskeř	3568	KSSLK
93	švestka domácí	2,5 m	Vyskeř	3568	KSSLK
94	švestka domácí	2,5 m	Vyskeř	3568	KSSLK
95	švestka domácí	2,5 m	Vyskeř	3536	Ciznerová A.
96	švestka domácí	2,5 m	Vyskeř	3536	Ciznerová A.
97	švestka domácí	2,5 m	Vyskeř	3230	Pospíchal S.
98	švestka domácí	2,5 m	Vyskeř	3230	Pospíchal S.
99	švestka domácí	2,5 m	Vyskeř	3230	Pospíchal S.
100	švestka domácí	2,5 m	Vyskeř	3230	Pospíchal S.
101	švestka domácí	2,5 m	Vyskeř	3230	Pospíchal S.
102	švestka domácí	2,5 m	Vyskeř	3568	KSSLK
103	švestka domácí	2,5 m	Vyskeř	3568	KSSLK
104	švestka domácí	2,5 m	Vyskeř	3568	KSSLK
105	švestka domácí	2,5 m	Vyskeř	3568	KSSLK
106	švestka domácí	2,5 m	Vyskeř	3568	KSSLK
107	švestka domácí	2,5 m	Vyskeř	3323	Blažek J.
108	švestka domácí	2,5 m	Vyskeř	3323	Blažek J.
109	švestka domácí	2,5 m	Vyskeř	3323	Blažek J.
110	švestka domácí	2,5 m	Vyskeř	3323	Blažek J.
111	švestka domácí	2,5 m	Vyskeř	3323	Blažek J.
112	švestka domácí	2,5 m	Vyskeř	3323	Blažek J.
113	švestka domácí	2,5 m	Vyskeř	3323	Blažek J.
114	švestka domácí	2,5 m	Vyskeř	3568	KSSLK
115	švestka domácí	2,5 m	Vyskeř	3568	KSSLK
116	švestka domácí	2,5 m	Vyskeř	3568	KSSLK
117	švestka domácí	2,5 m	Vyskeř	3568	KSSLK
118	švestka domácí	2,5 m	Vyskeř	3337	SMJ Douděrovi
119	švestka domácí	2,5 m	Vyskeř	3337	SMJ Douděrovi
120	švestka domácí	2,5 m	Vyskeř	3337	SMJ Douděrovi
121	švestka domácí	2,5 m	Vyskeř	3337	SMJ Douděrovi
122	švestka domácí	2,5 m	Vyskeř	3337	SMJ Douděrovi
123	švestka domácí	2,5 m	Vyskeř	3337	SMJ Douděrovi
124	švestka domácí	2,5 m	Vyskeř	3337	SMJ Douděrovi
125	švestka domácí	2,5 m	Vyskeř	3337	SMJ Douděrovi

REKONSTRUKCE VYBRANÝCH ALEJÍ LIBERECKÉHO KRAJE: KOMUNIKACE č. III/27926		ARR - AGENTURA REGIONÁLNÍHO ROZVOJE, spol. s r.o. U Jezu 525/4, 460 01 Liberec www.arr-nisa.cz	
Stupeň dokumentace: REALIZAČNÍ, VZ		Objednatel: Krajská správa silnic Libereckého kraje, příspěvková organizace	
Obsah: OSAZOVACÍ PLÁN		Datum: 10/2020	Autor: Ing. Miluše Portlová, DiS.
Příloha: 2.5.3	Měřítko: 1 : 1 000		