LEGENDA ZAŘÍZENÍ

Obvodové jímací vedení drát AlMgSi ⌀8mm uchycený na oplechovaní atiky za pomoci spojovacích svorek

Strojený pomocný jímač 1m

Příslušné číslo svodu jímacího vedení AlMgSi ⌀8mm DEHNALU s izolací

SK – svorka křížová pro spojení dvou drátů

SU – svorka univerzální

Všechny součásti systému ochrany před bleskem musí splňovat požadavky souboru norem ČSN EN 62 305-1, 2, 3ed2, 4ed2,-5.
Provedení uzemňovací soustavy musí splňovat požadavky souboru norem ČSN EN 62 305-1-5 a ČSN 33 2000-5-54 ed.3

P02

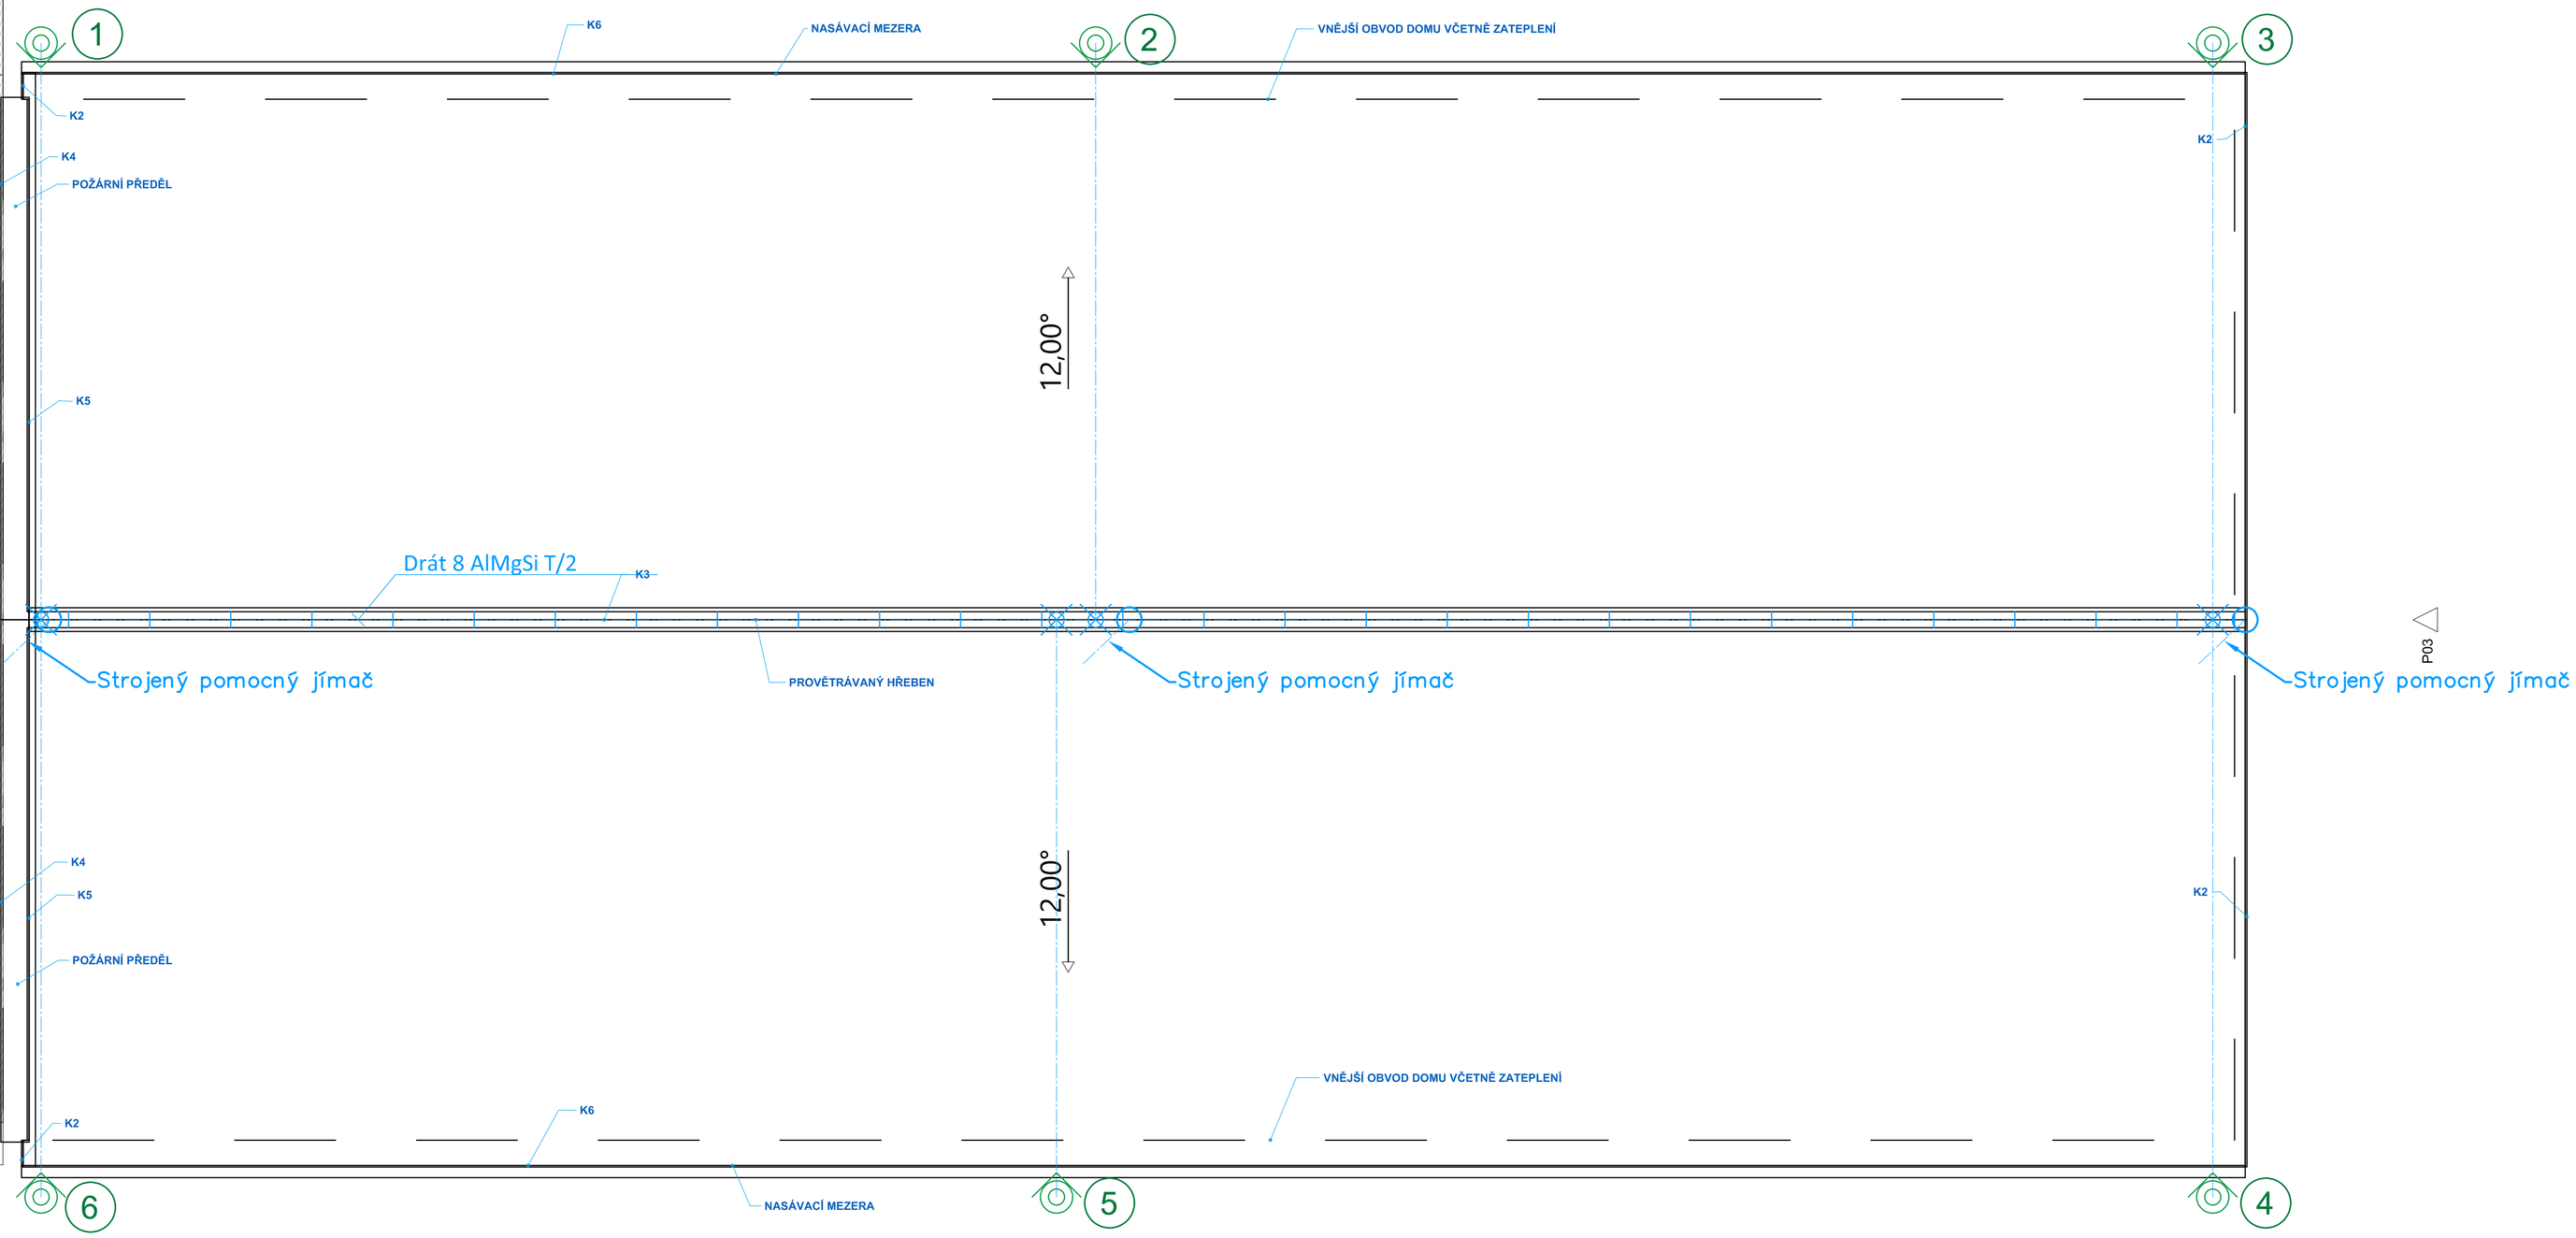

GENERÁLNÍ PROJEKTANT
ISONOE INVEST a.s.
HOLUŠICKÁ 2221/3
148 00 PRAHA 4
CHODOV
IČO: 28972589

INVESTOR
MOSŤÁČEK.CZ z.s.
Petra Jilemnického 2457/1
Most
434 01
IČO: 26595575

PROJEKTANT ČÁSTI
ISONOE INVEST a.s., HOLUŠICKÁ 2221/3,
148 00 PRAHA 4 - CHODOV

AKCE
CENTRUM SLUŽEB PRO OSOBY S PAS

K.Ú. A DOTČENÉ POZEMKY
MOST [690537]:
p.č. 1612, 1617, 1611/1, 1611/4

ČÍSLO ZAKÁZKY
D35

DATUM
01/2025

ZODPOVĚDNÝ PROJEKTANT
Ing. Petr Špinka (ČKAIT 0005434)

OTISK AUTORIZAČNÍHO RAZÍTKA A PODPIS
Ing. PETR ŠPINKA autorizovaný inženýr pro požární ochranu ČKAIT - 0105434

AUTOR
Karel Jindra

STUPEŇ PD
DPZ

REVIZE
REV_0

NÁZEV DOKUMENTACE / SOUBORU VÝKRESŮ
D.1.2.3 TPS - Silnoproud
D.1.2.3.2 Výkresová část

JMÉNO VÝKRESU
Jímací soustava

ČÍSLO VÝKRESU
D.1.2.3.2.4

ČÍSLO PARÉ

FORMÁT VÝKRESU
841x594

MĚŘÍTKO
1: 50