




D6-1, D6-2

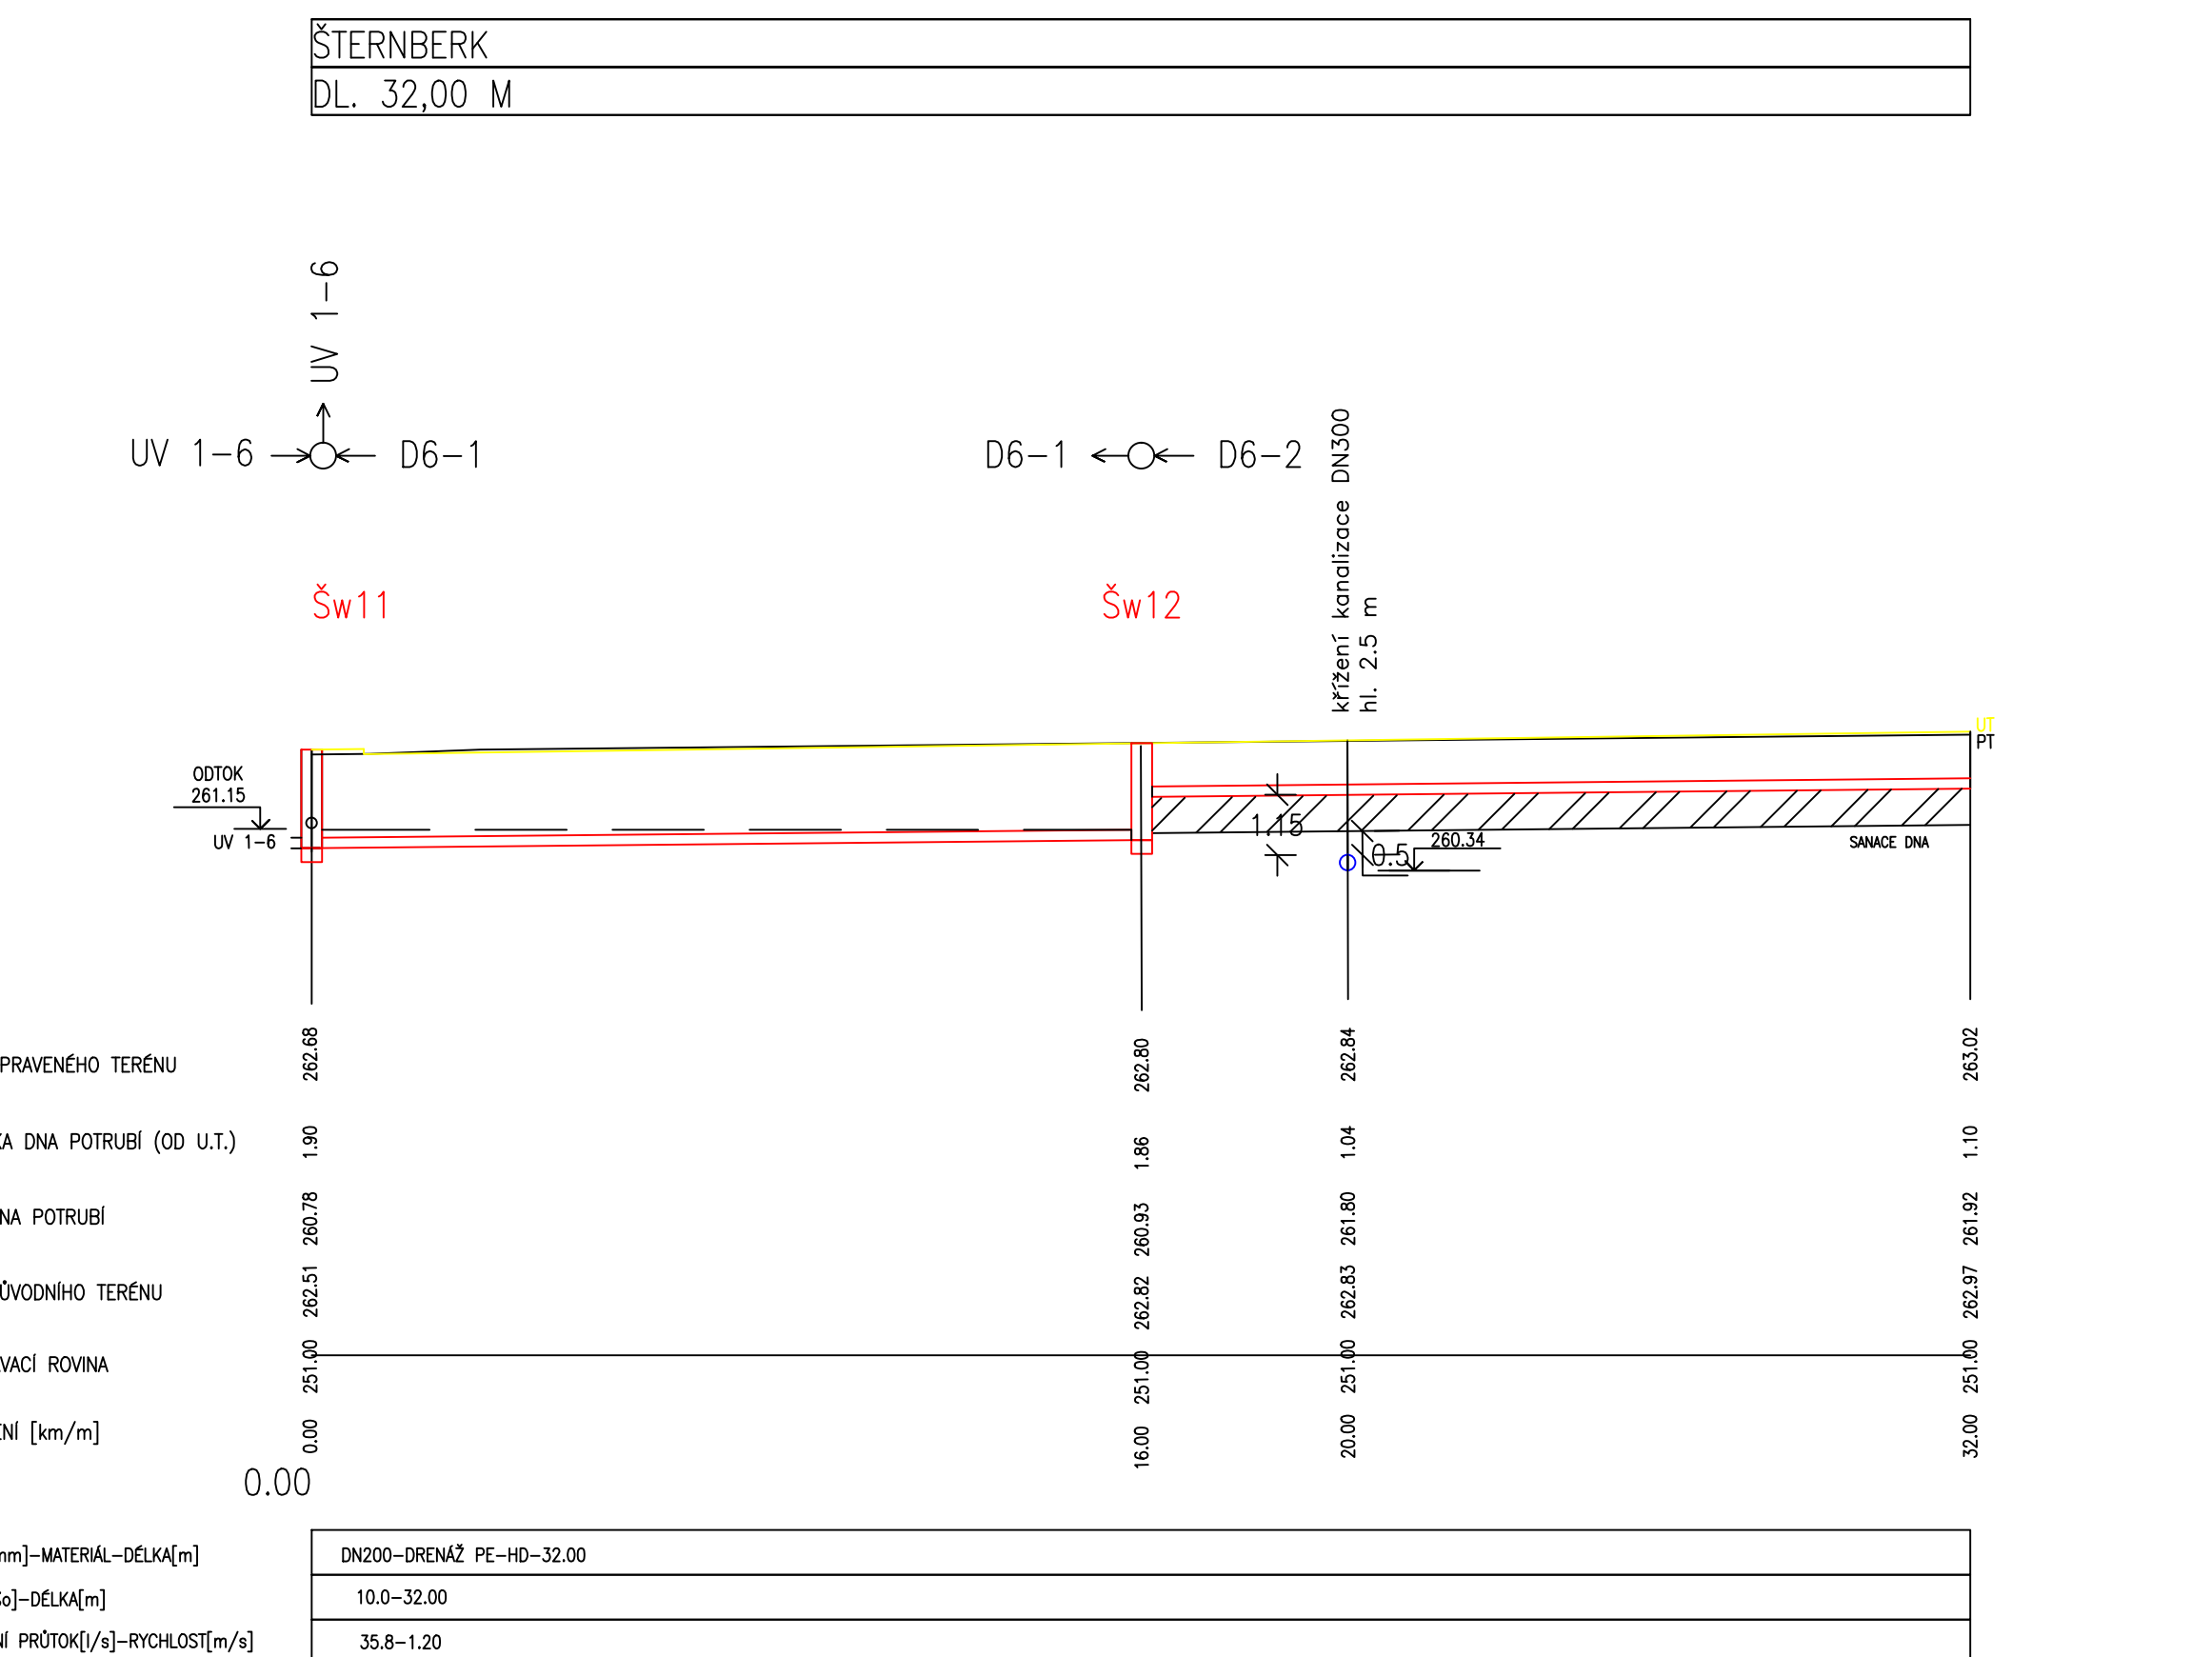


D7-1

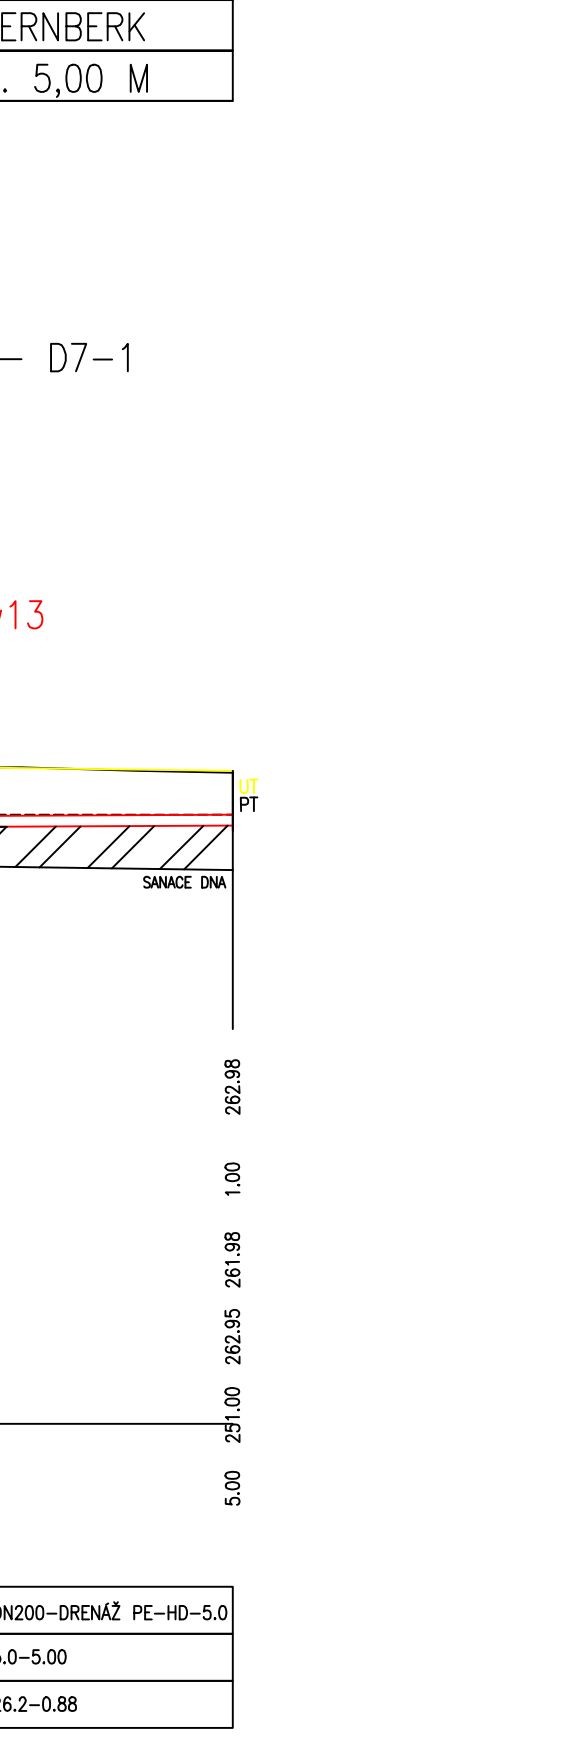


D8-1

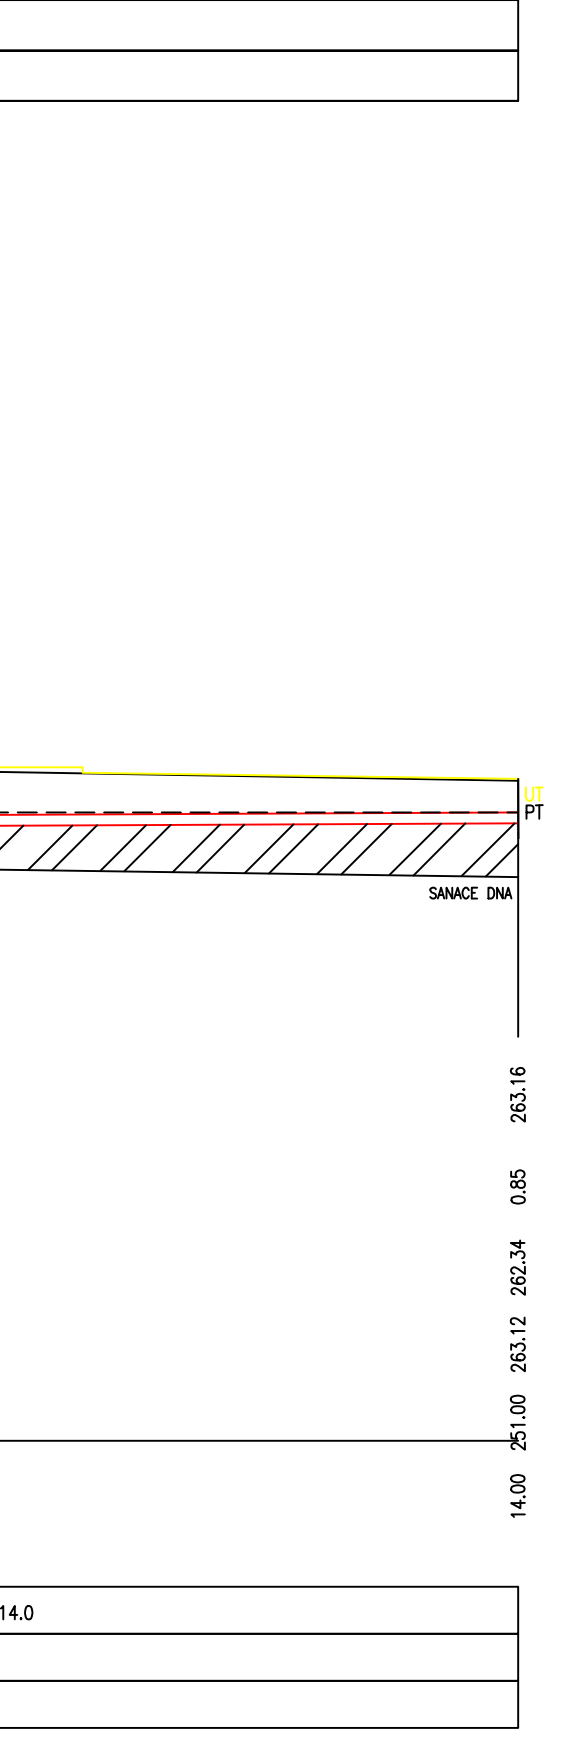


D8-2, D8-3

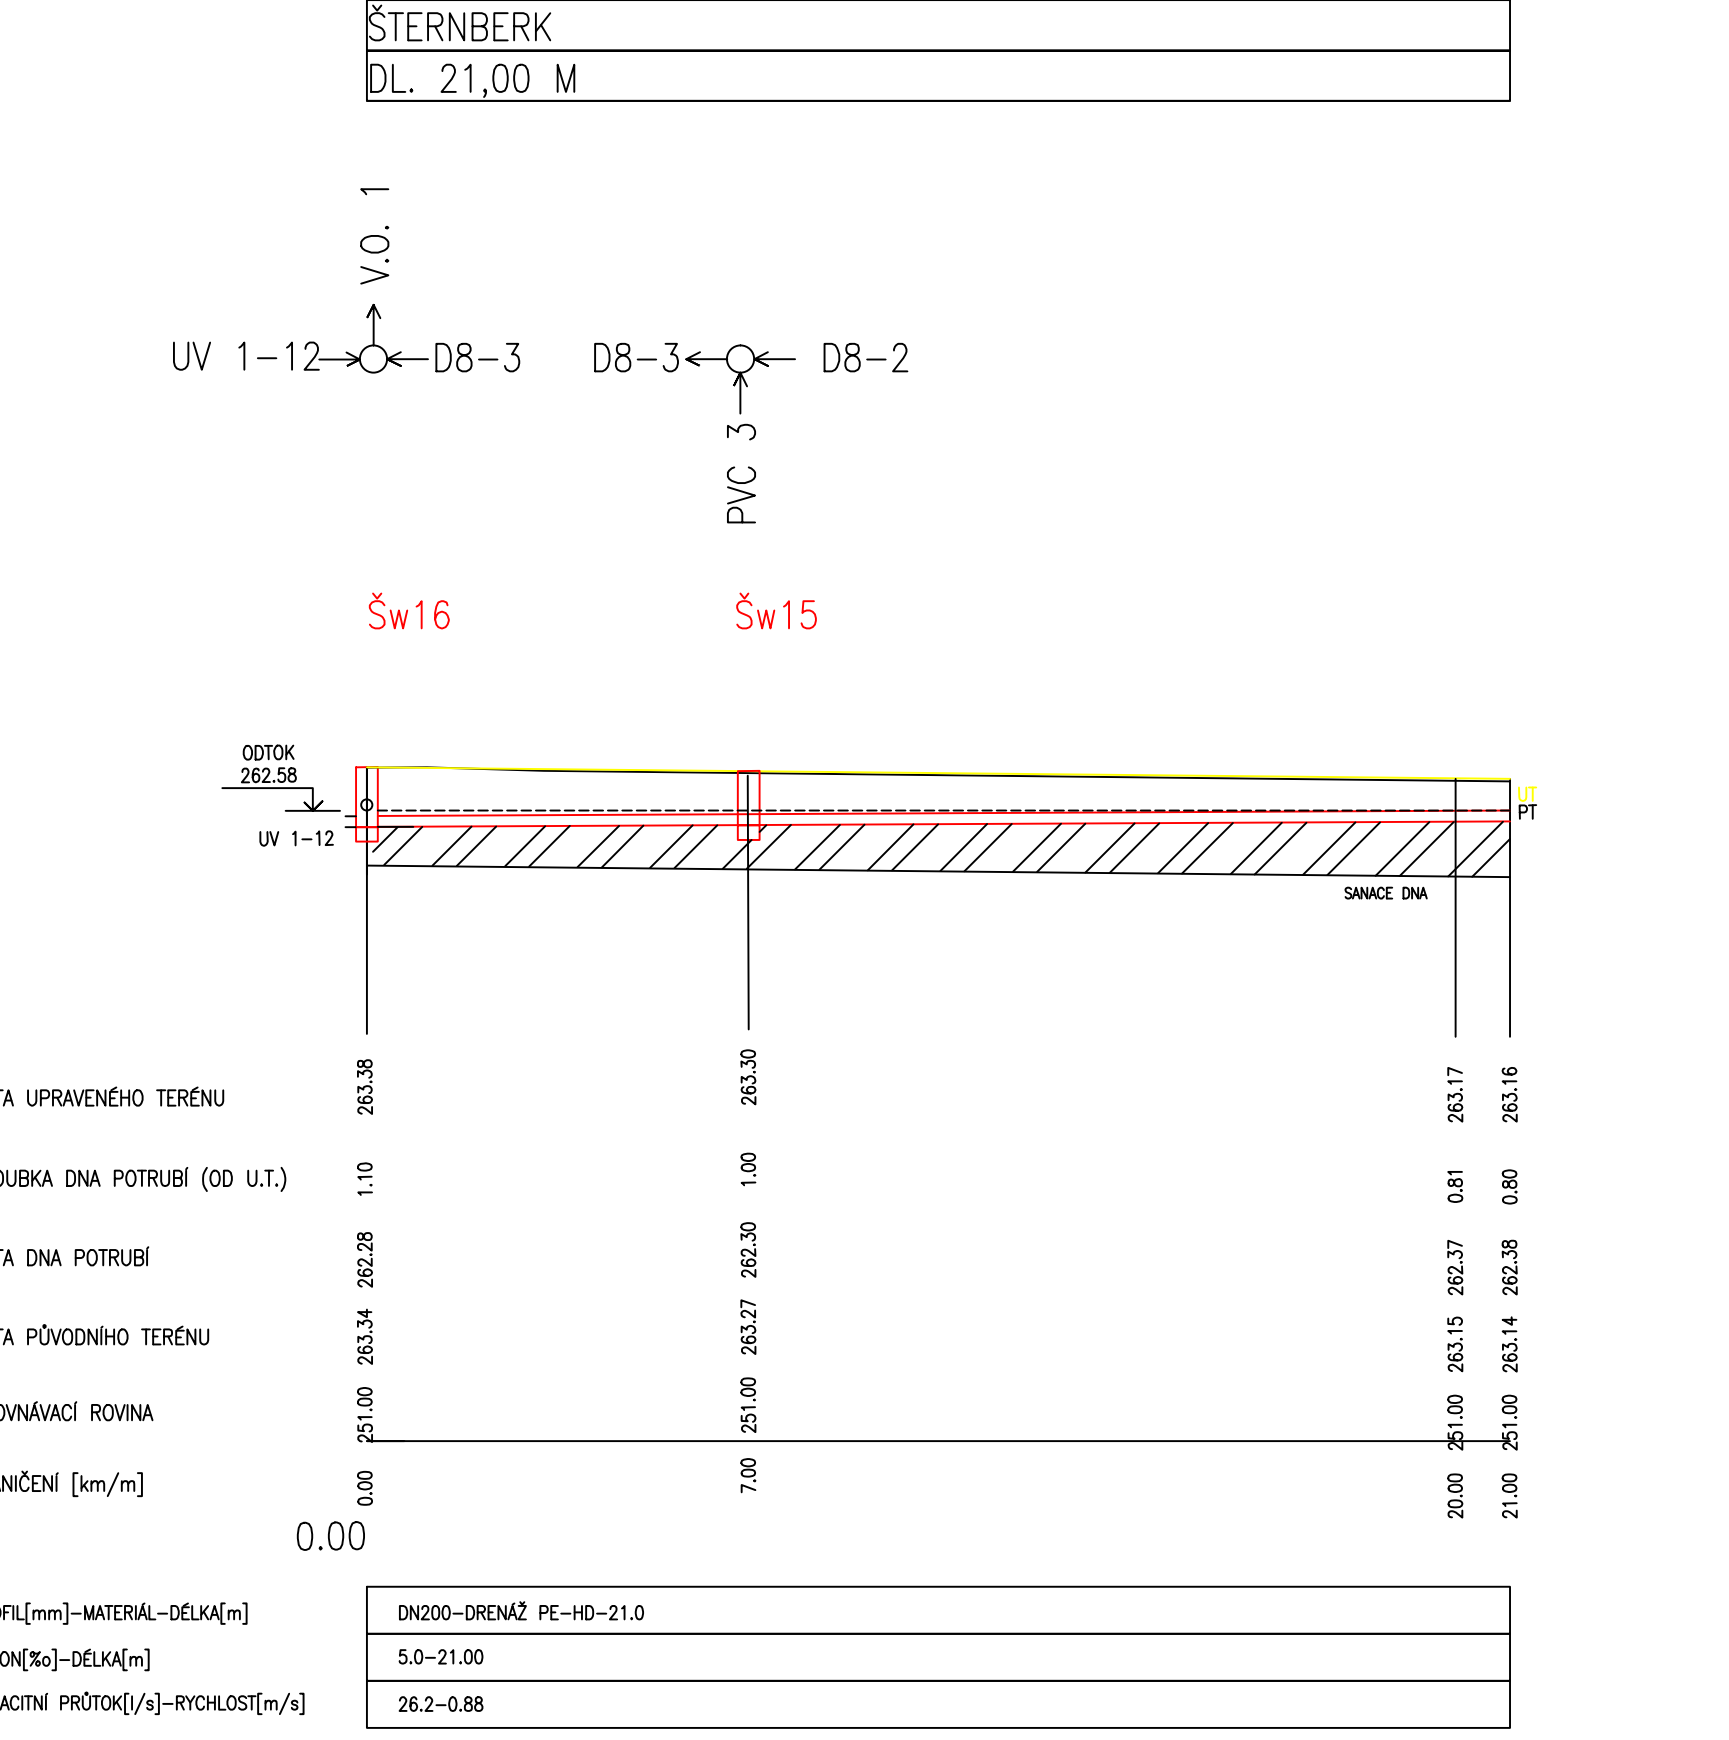


PVC 3

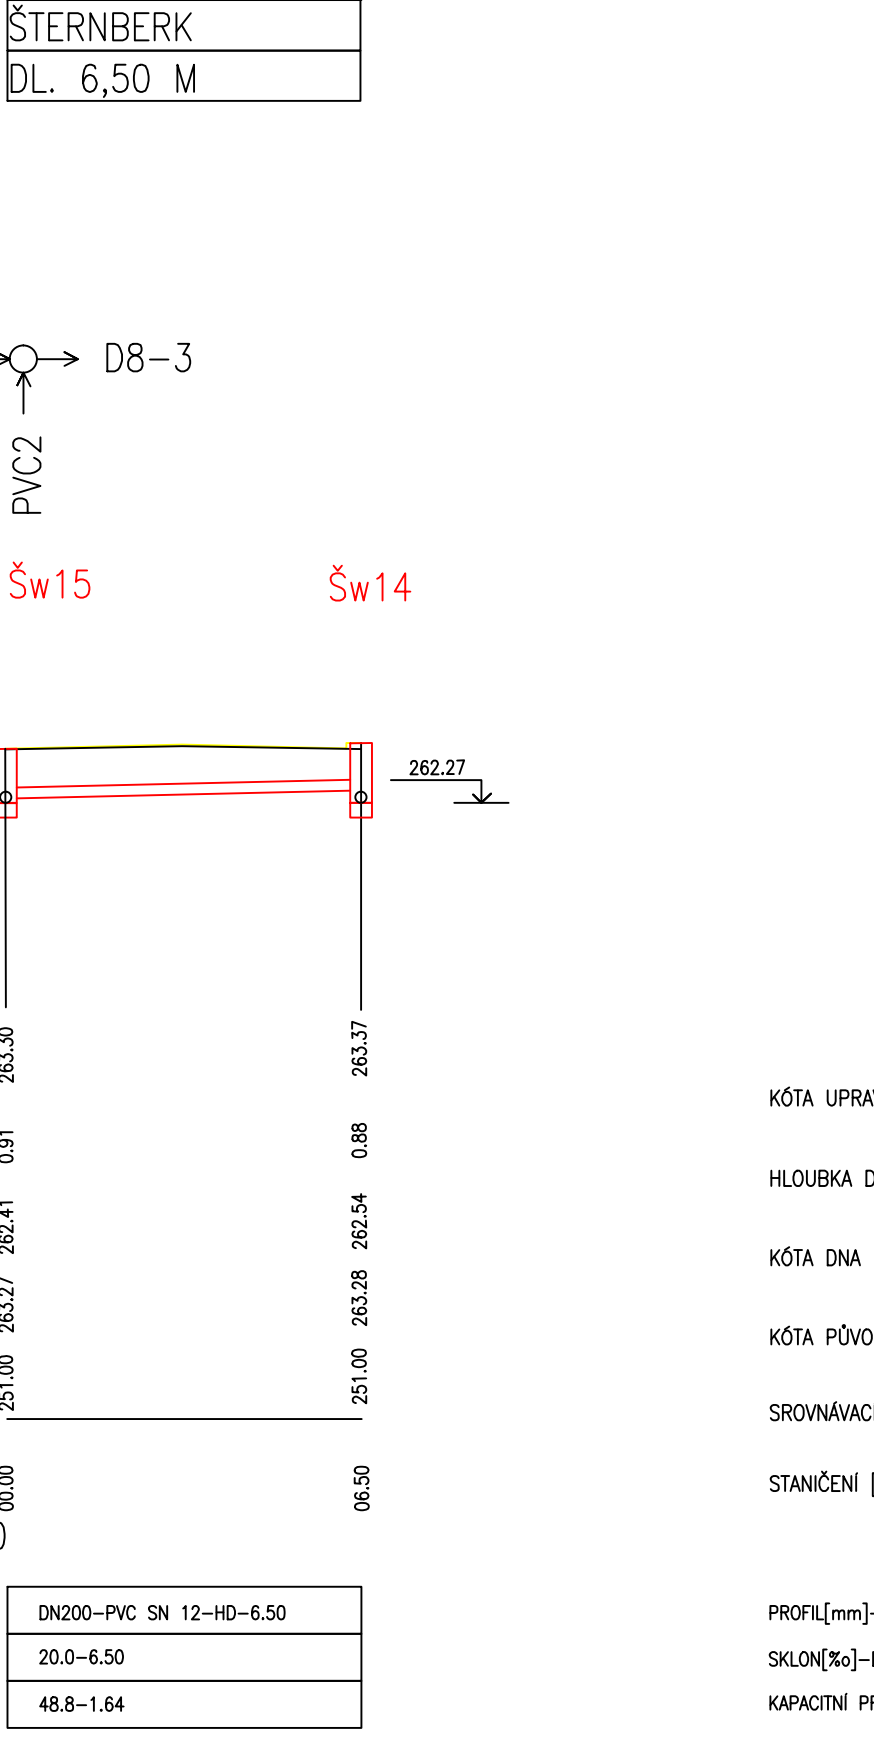


V.0.1

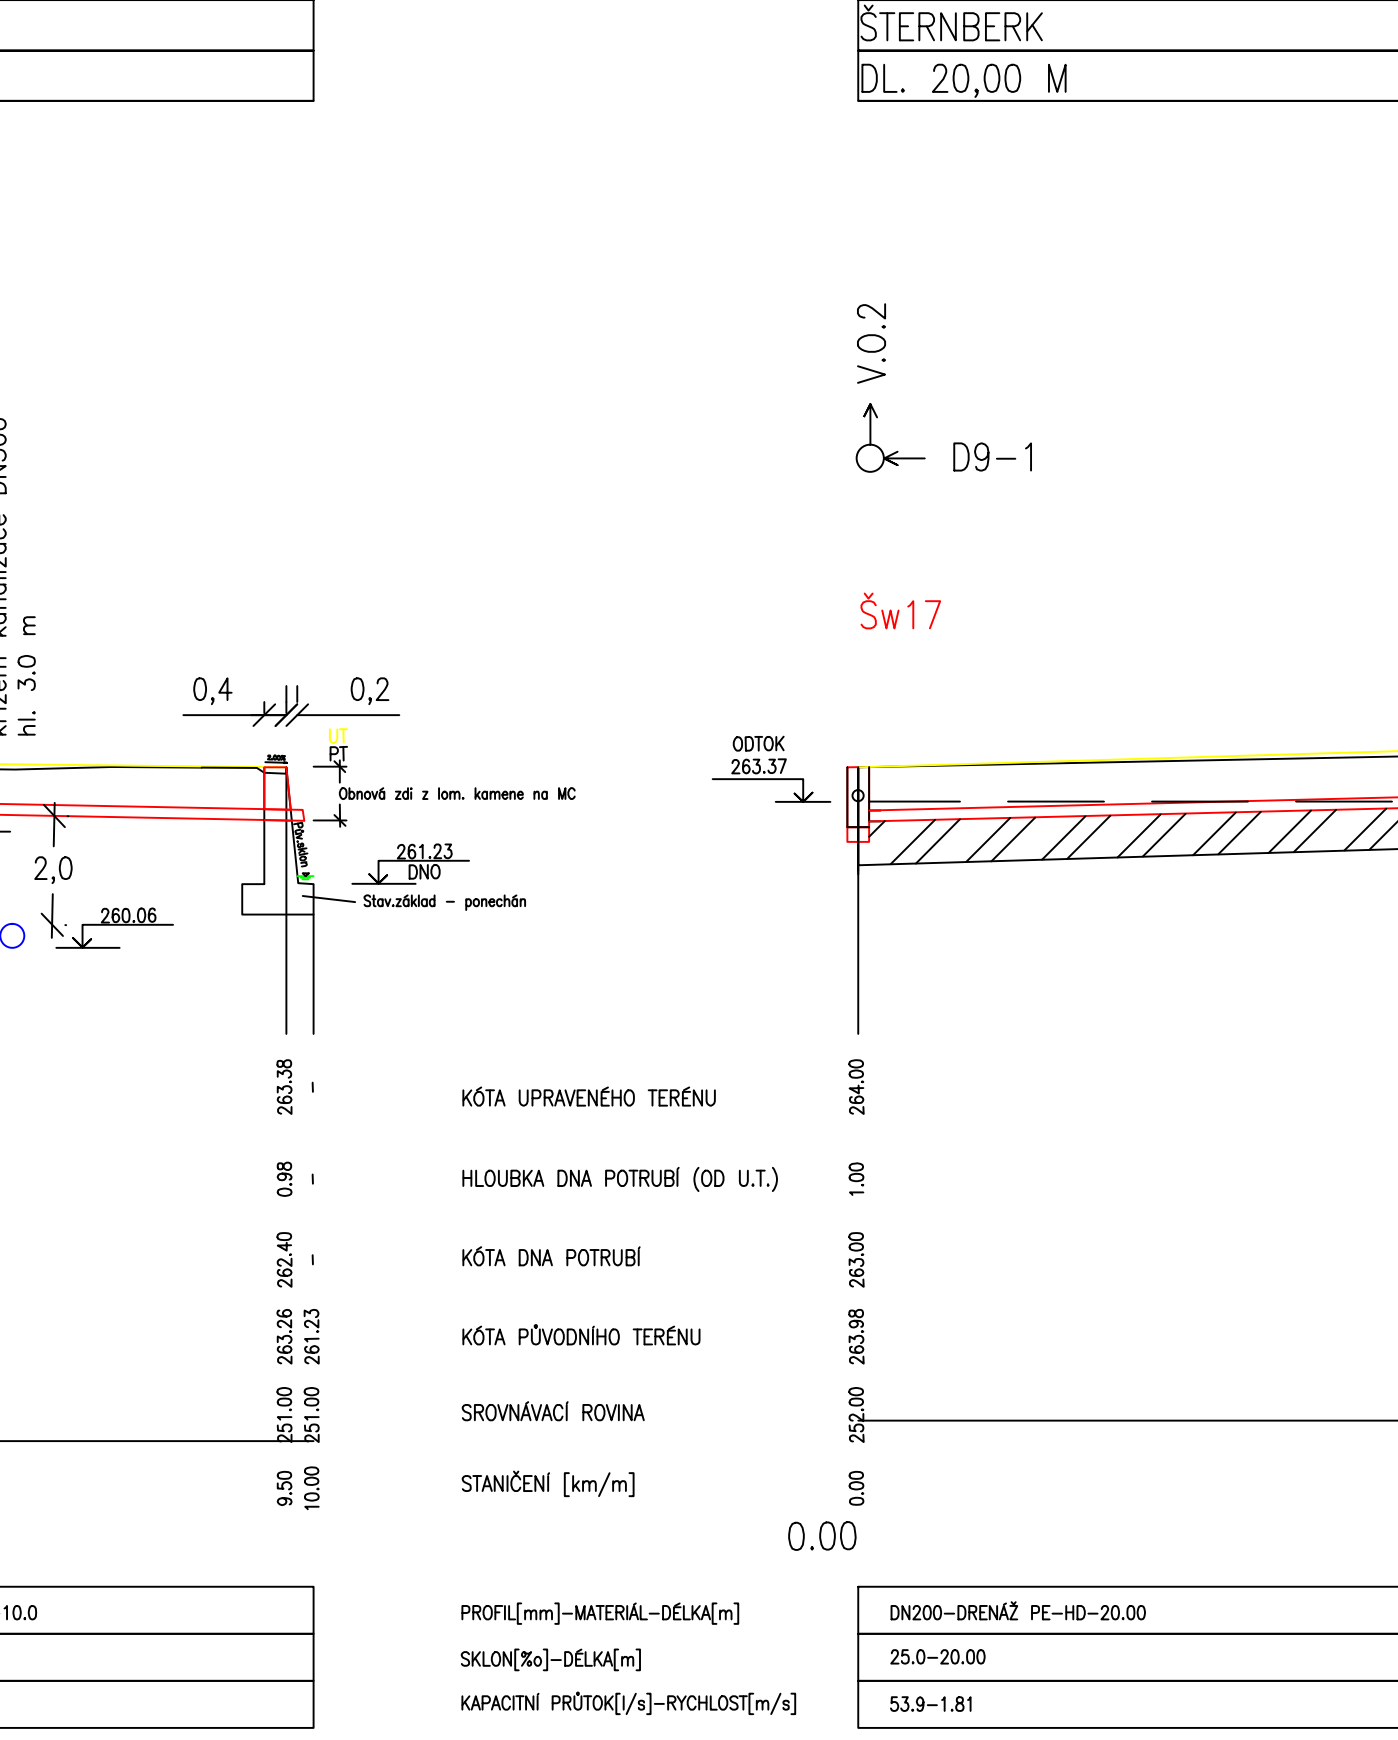


V.0.2

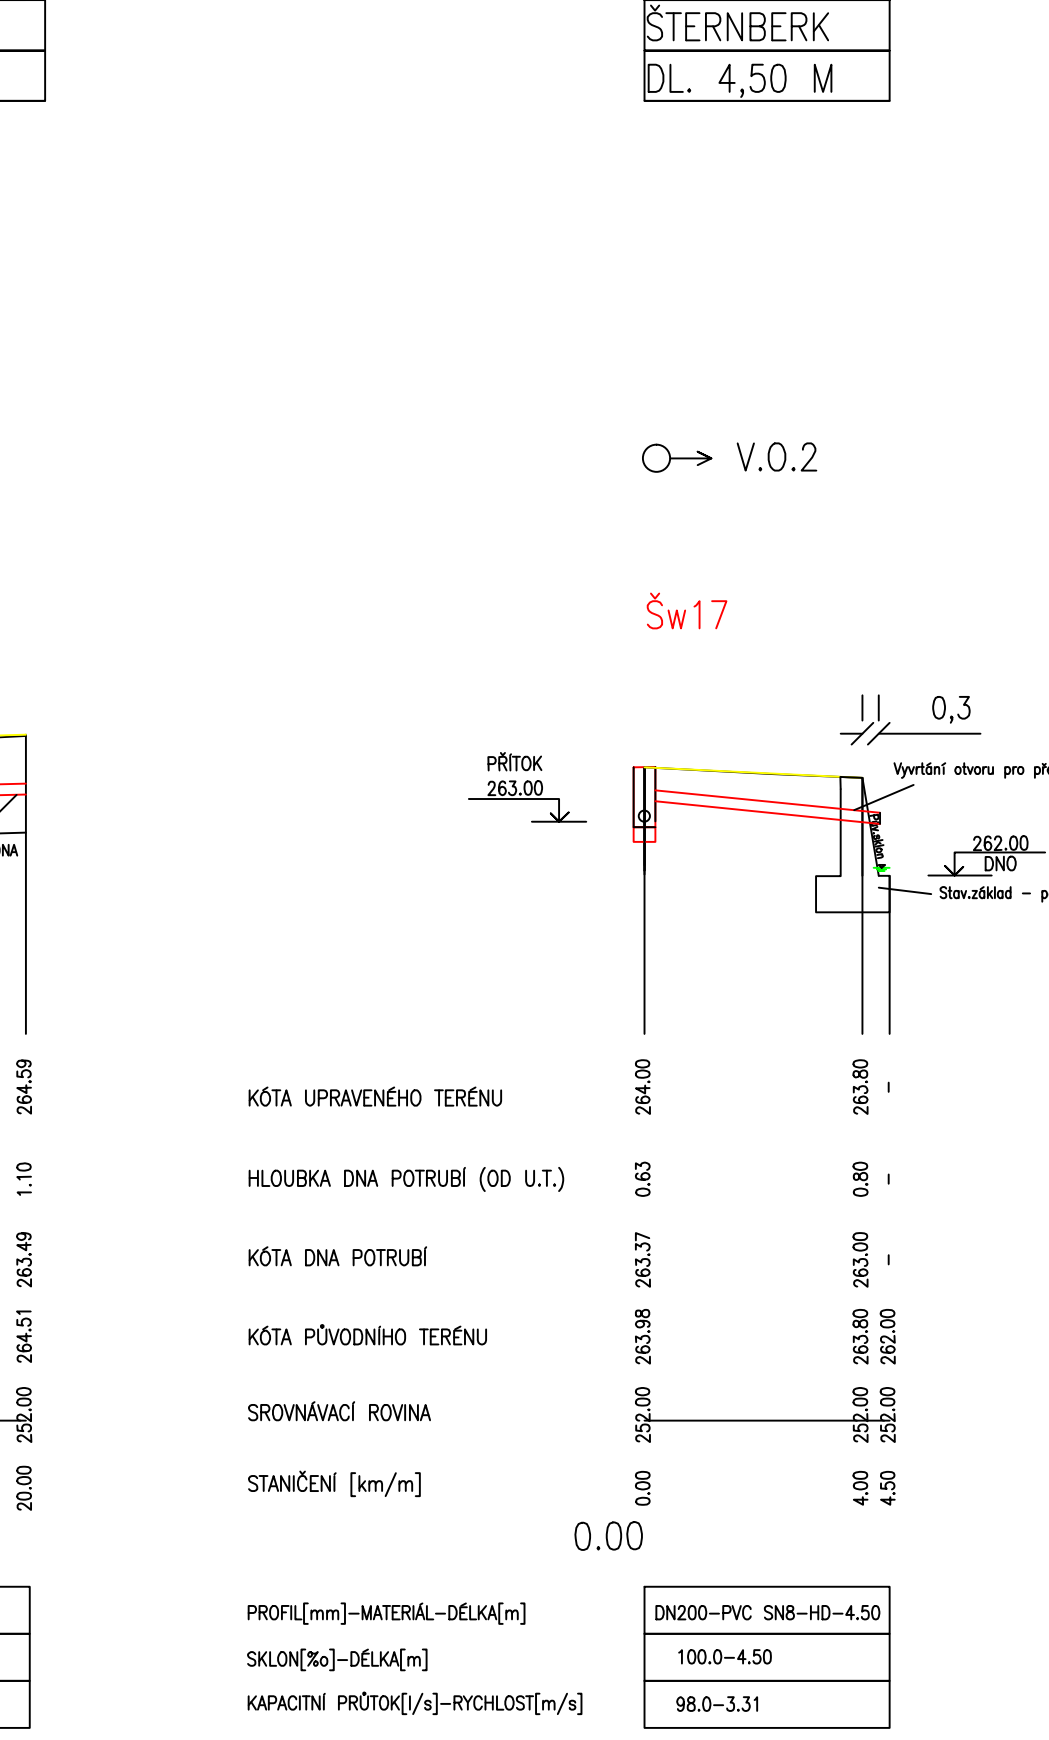

V.0.3

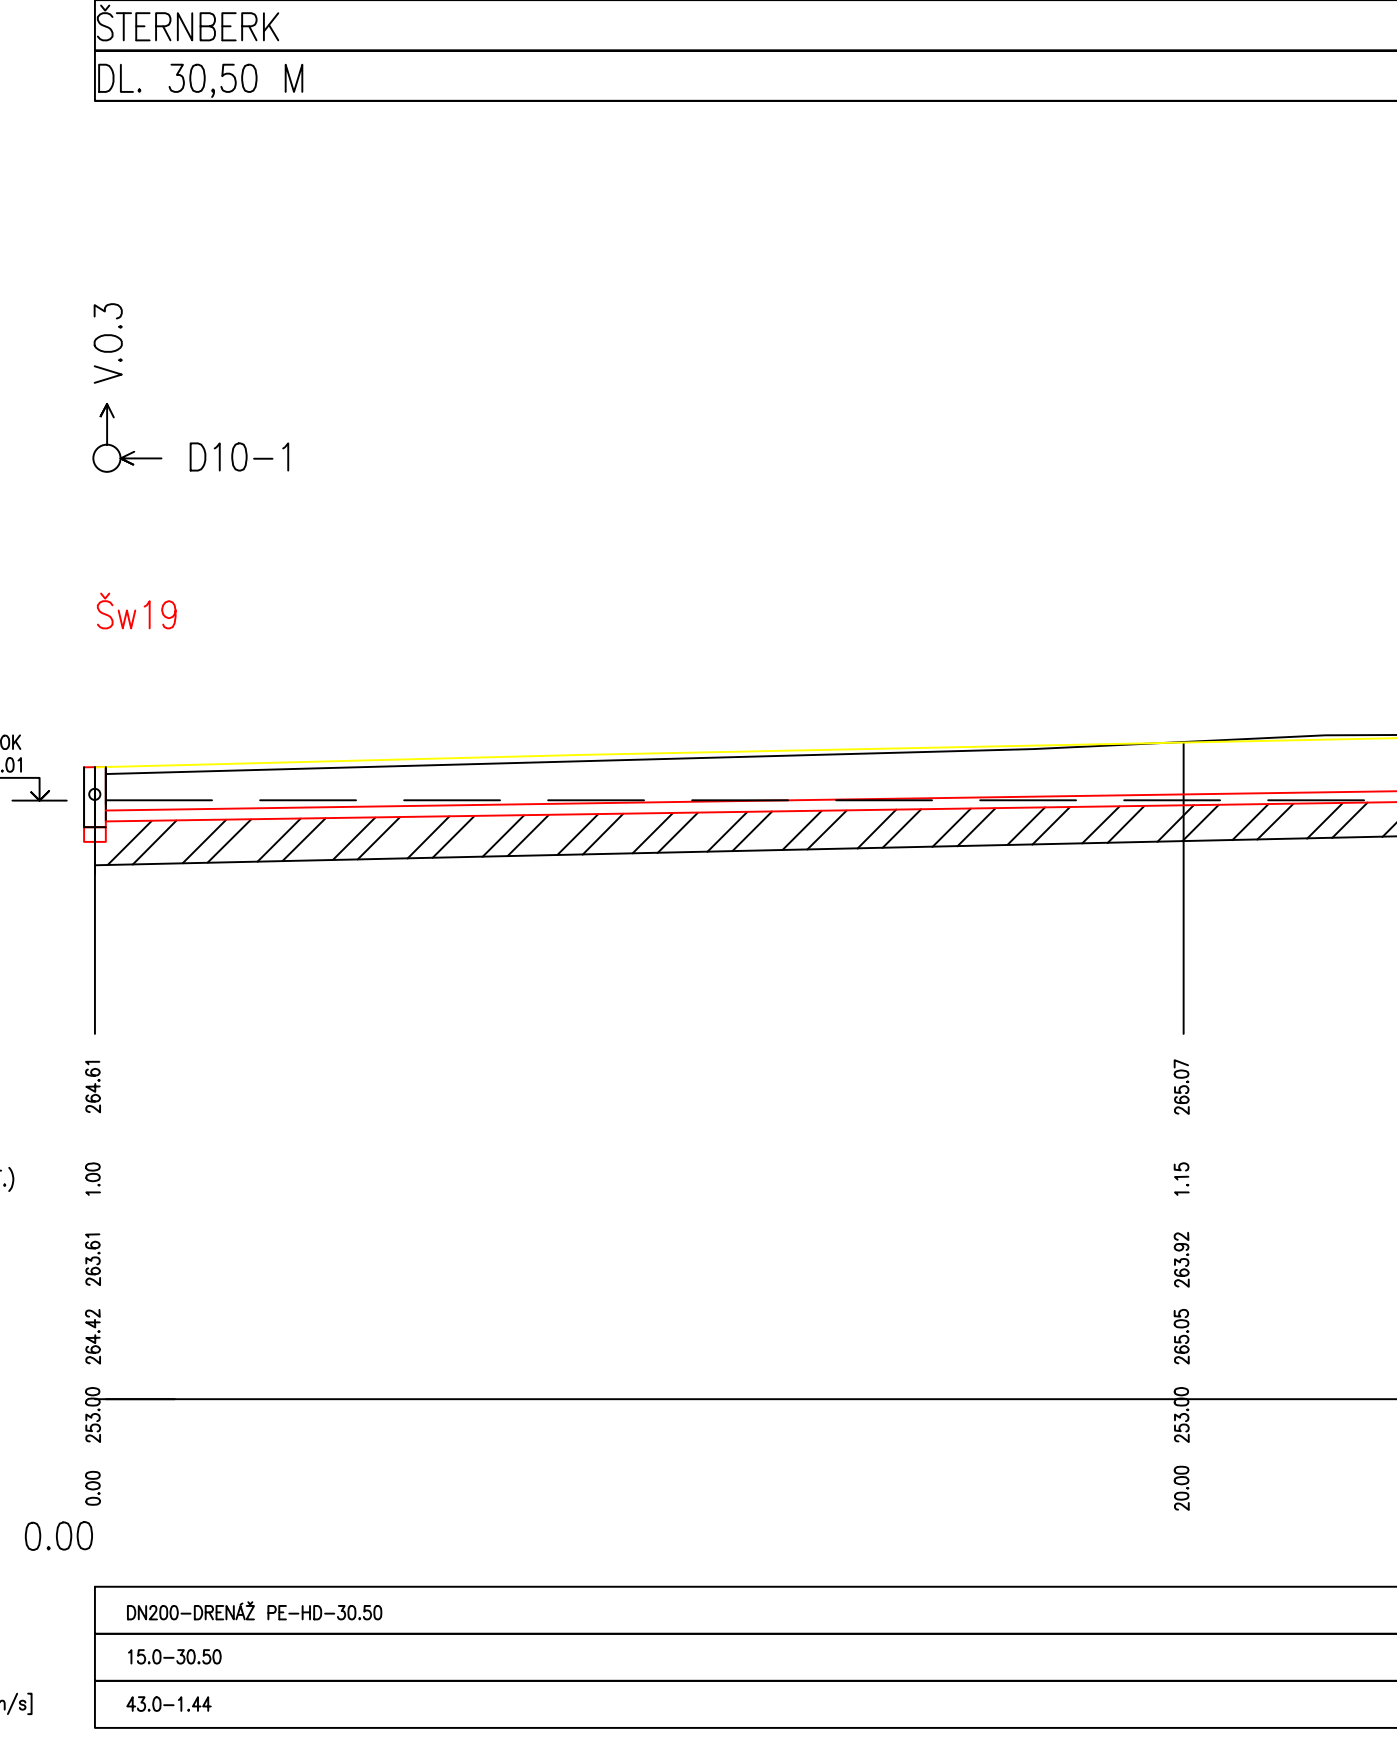

V.0.3

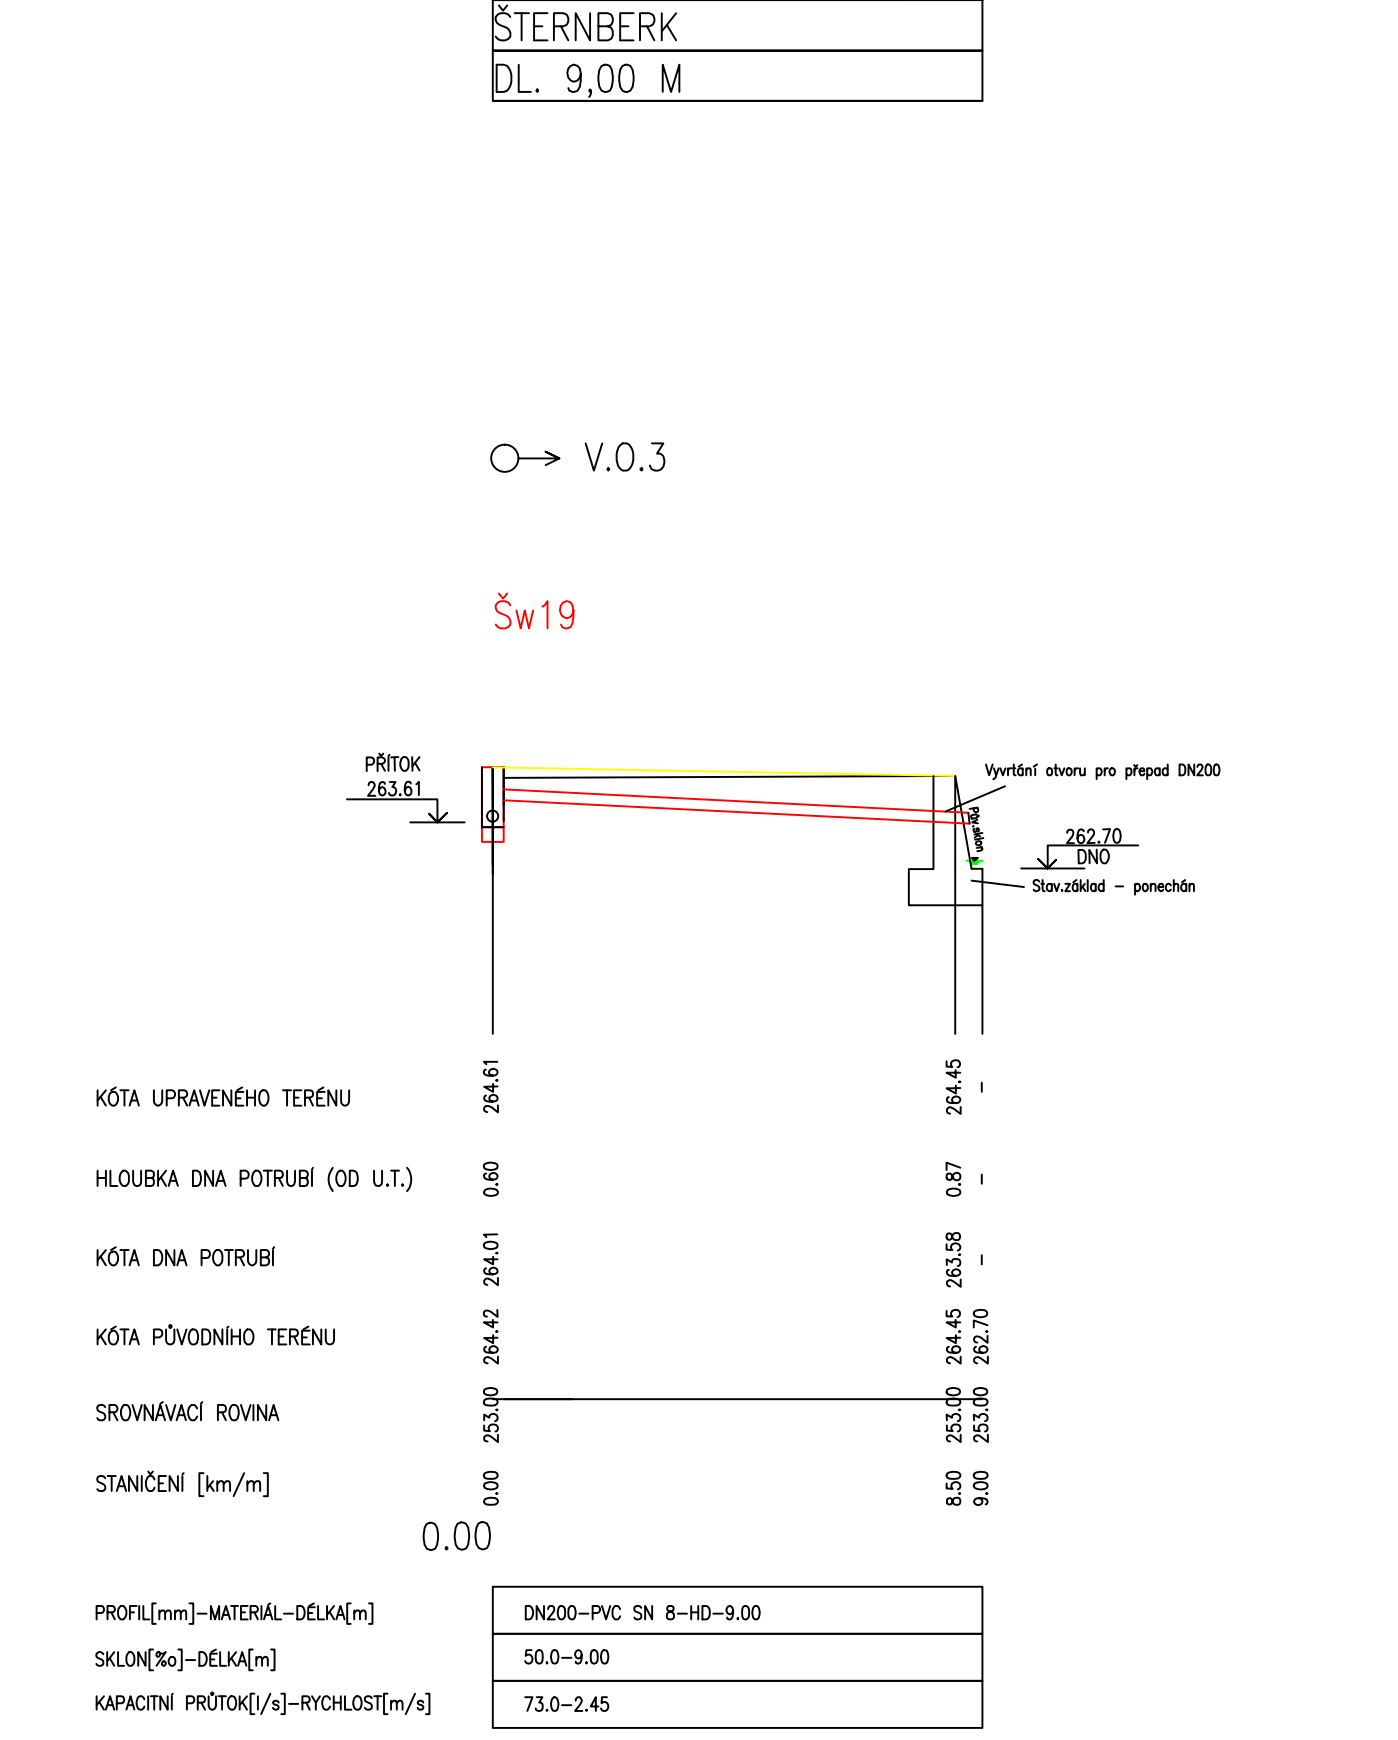

PROJEKTANT	KONTROLA	ZODP.PROJEKTANT
Tomáš Vyčítal	Ing. Zbyněk Novák	Ing. Zbyněk Novák
INVESTOR: Město Sternberk Horní náměstí 781/6, 785 01 Sternberk		
KRAJ: Olomoucký	MĚSTSKÝ (OB.) ÚŘAD: Město Sternberk	
STAVBA:	FORMÁT	6x44
	DATUM	08/2022
	ZAKÁZKA ČÍSLO	67294
	STUPEŇ	DPŠ
OBŠAH:	MĚRITKO	1:100
Podrobný profil		Obsah výkresů: D 1, 2, 4c2

LESPROJEKT KRNOV s.r.o.
Revizní listy: 138/76, 794/0 KENOV
Tel. 554 015 803, Fax. 554 011 430