




POHLED JIŽNÍ 1:100

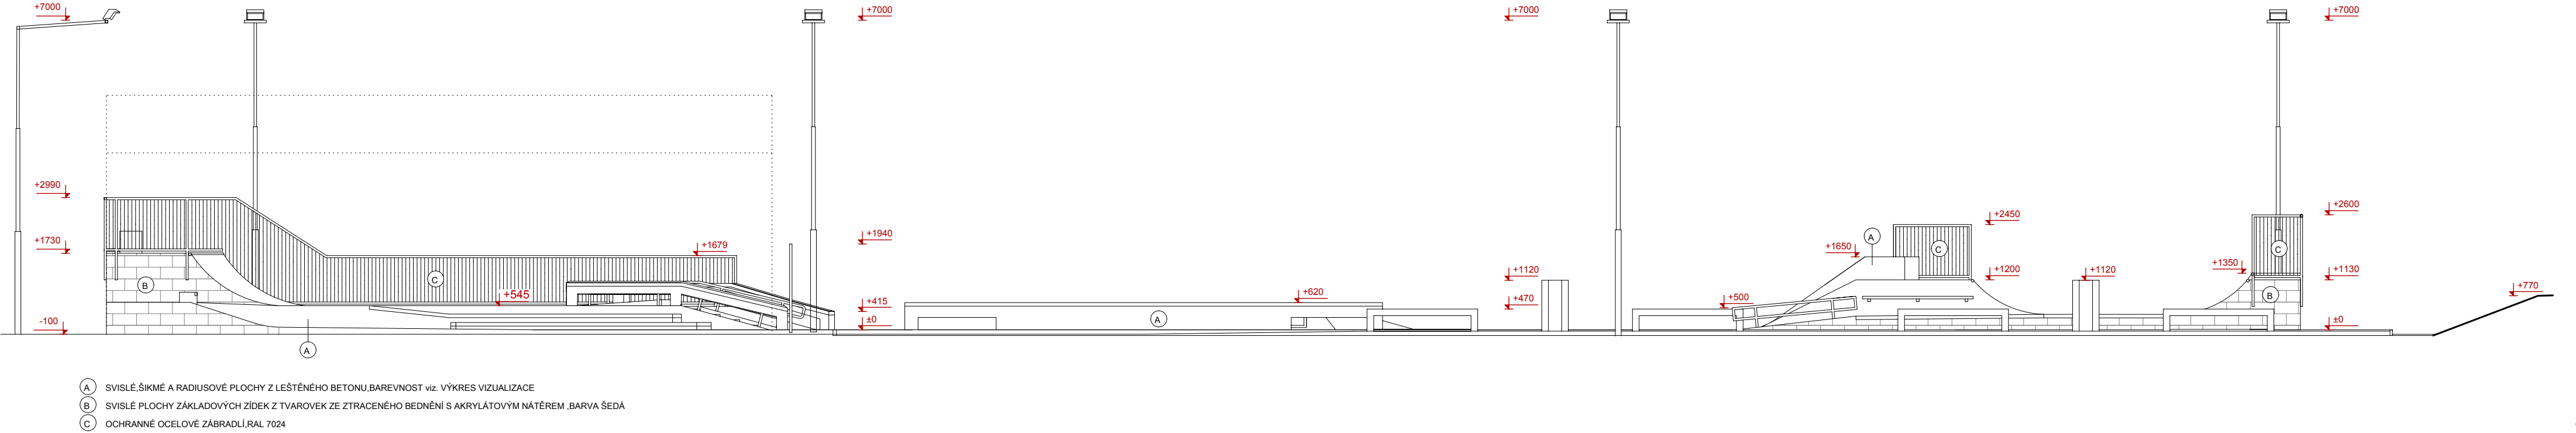

POHLED VÝCHODNÍ 1:100

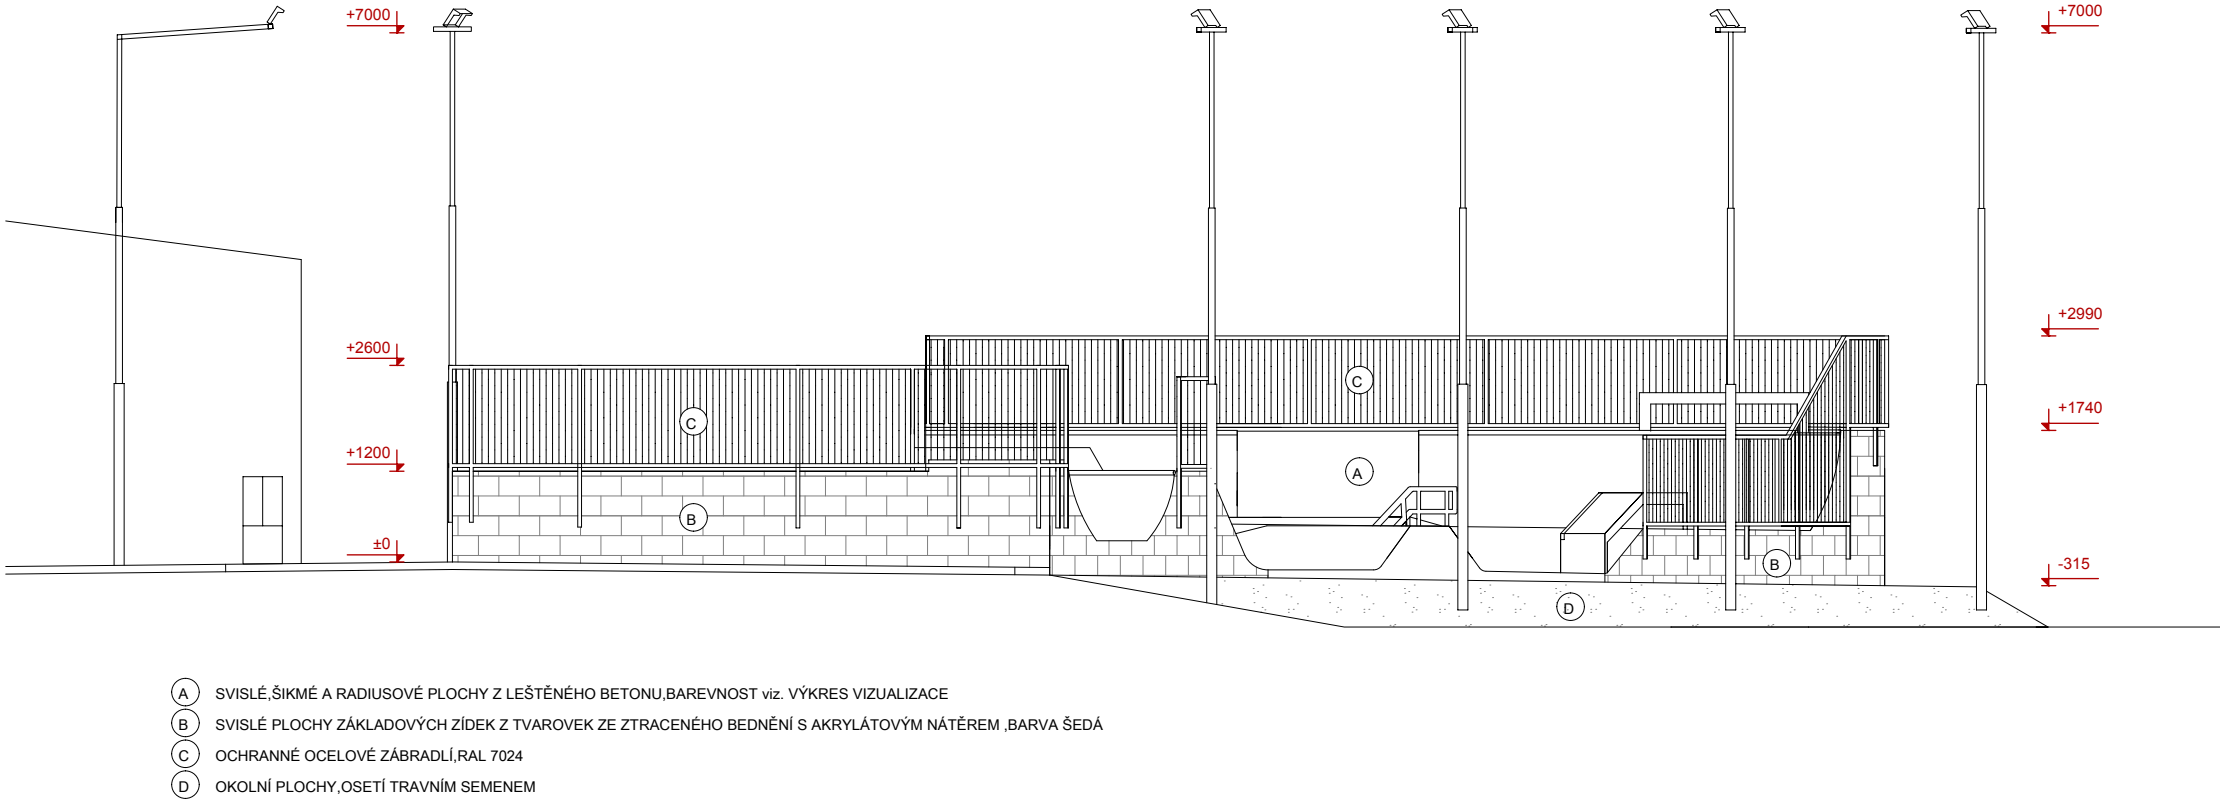

POHLED ZÁPADNÍ 1:100

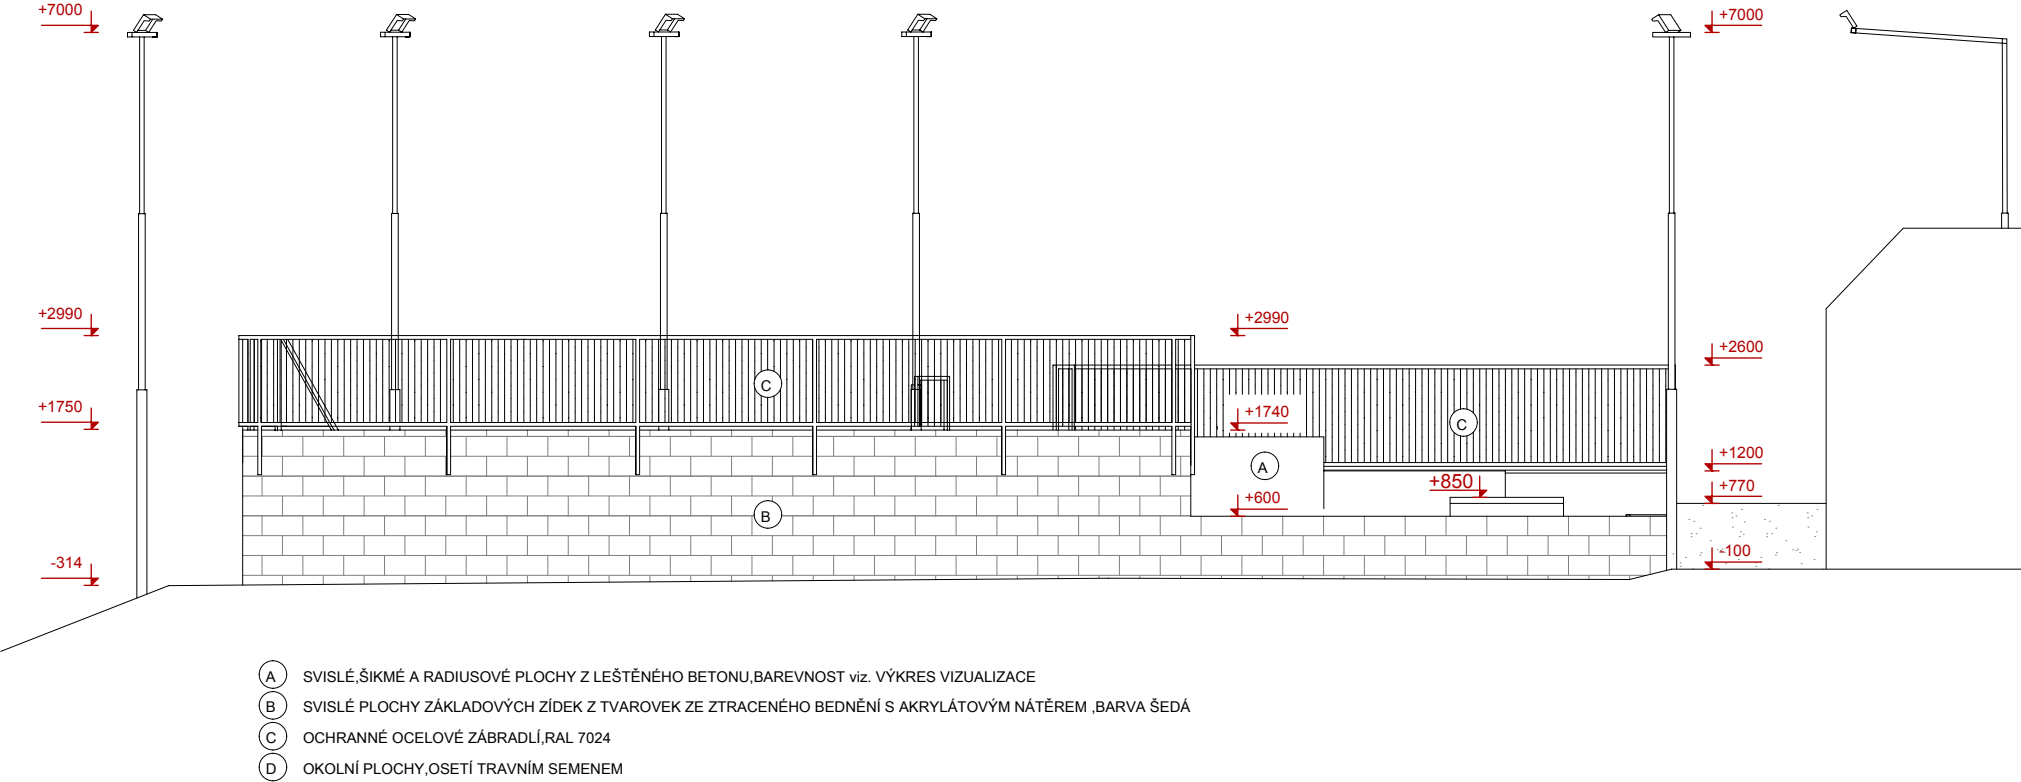

POHLED SEVERNÍ 1:100

