



PŘEKÁŽKA 1 - FLAT-RAIL HRANATÝ
ZÁMEČNICKÝ PRVEK Z1
1:20


AXONOMETRIE

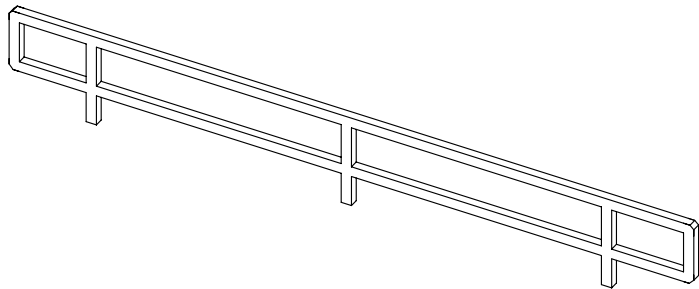

PŮDORYS

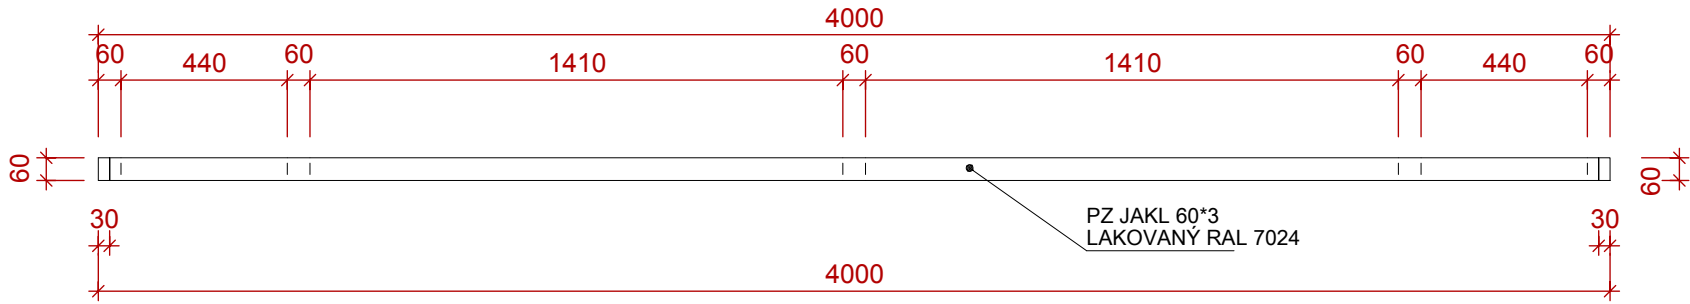

ČELNÍ POHLED

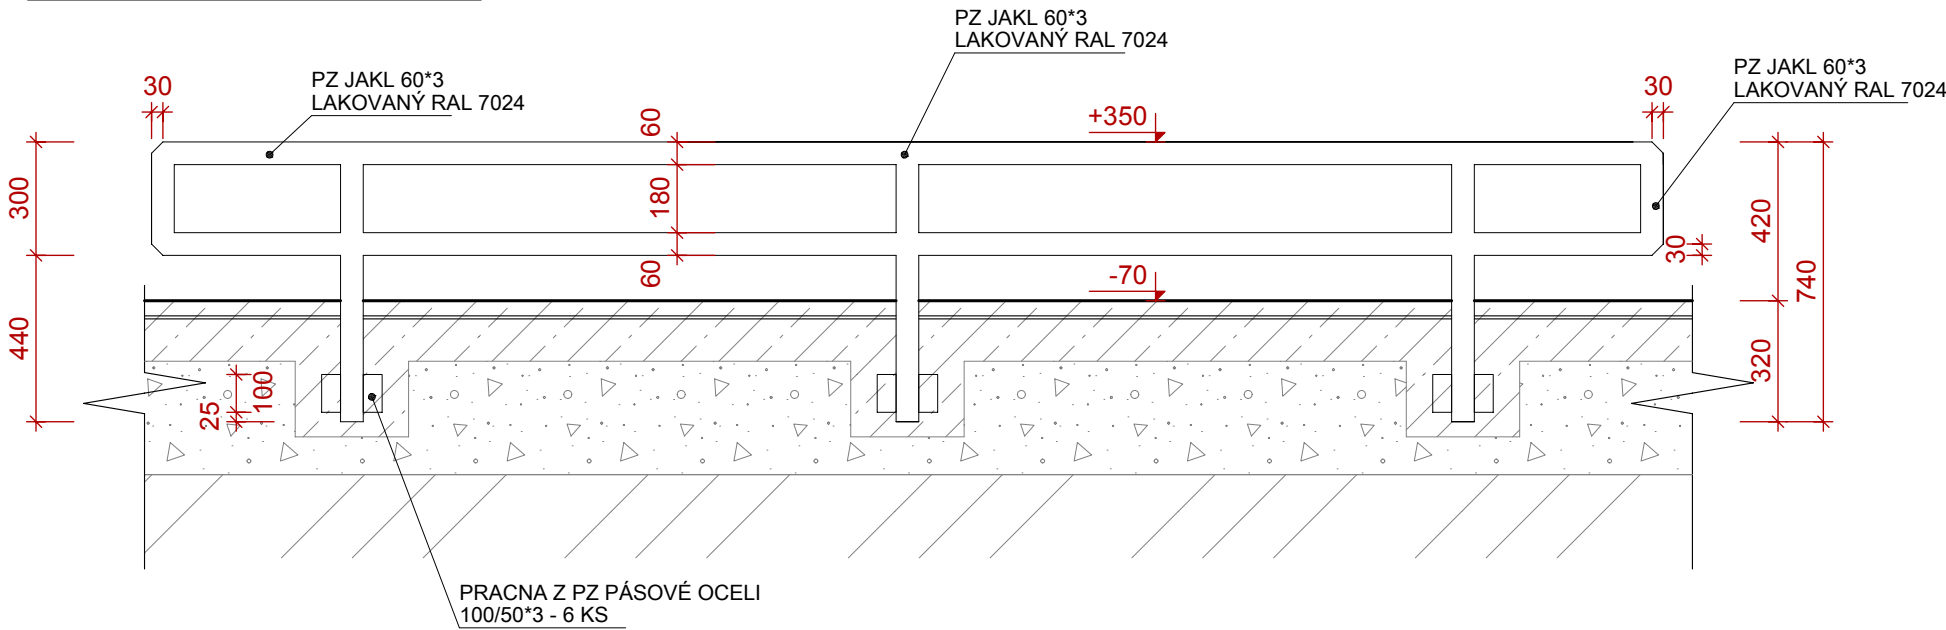

POZNÁMKA

- PŘEKÁŽKA JE VYROBENA Z POZINKOVANÉ OCELI S235J S POVRCHOVOU ÚPRAVOU LAKOVÁNÍM ,BARVOU RAL 7024
- PO SVAŘENÍ JSOU VŠECHNY SVARY OBROUŠENY, SRAŽENY OSTRÉ HRANY (R ≥ 3 mm). POVRCH PŘED ZINKOVÁNÍM A LAKOVÁNÍM OČISTĚN OD OKUJÍ, MASTNOTY A NEČISTOT
- PRO ODVOD KONDENZÁTU JSOU ZHOTOVENY NA VHDNÝCH MÍSTECH ODVODNOVACÍ OTVORY R 5 mm
- VÝROBEK JE VETKNUT DO BETONOVÝCH KONSTRUKCÍ A PŘIKOTVEN K HLAVNÍ VÝZTUŽI Z KARI SÍTÍ
- Z DŮVODU BEZPEČNOSTI BUDOU VŠECHNY KOLMÉ HRANY JAKLŮ ZKOSENÝ NA 45°
- KOTEVNÍ PRACNY PŘIVAŘENY K JAKLŮM KOUTOVÝMI SVARY
- PROVEDENÍ KONSTRUKCE DLE ČSN - 14974

SKLADBA

- | | | |
|----|---|-------------|
| S1 | BETONOVÉ PODLAHY A PŘEKÁŽKY SKATEPARKU | |
| | - ŽELEZOBETON SKOŘEPINA C35/45 - XF3, VYZTUŽEN KARI SÍTÍ 8x150x150 | 160 mm |
| | - SEPARAČNÍ VRSTVA PE FOLIE | |
| | - ŠTĚRKODRŤ FRAKCE 0/32, MECHANICKY HUTNĚNÁ PO VRSTVÁCH max. 200 mm NA HODNOTU MODULU PŘETVÁRNOSTI Edef 2 = min 30 Mpa, Edef 2/Edef 1 = max 2,5 | 300-2100 mm |
| | - SEPARAČNÍ VRSTVA Z GEOTEXTILIE min. 300g/M2 | |
| | - STÁVAJÍCÍ HUTNĚNÁ ZEMINA | |

PODROBNÝ SOUPIS OCELOVÝCH PRVKŮ PRO TUTO PŘEKÁŽKU VIZ. - SOUPIS OCELOVÝCH KONSTRUKCÍ

DATUM:06/2025	NÁZEV PROJEKTU: NOVOSTAVBA SKATEPARKOVÉHO HŘIŠTĚ, BYSTŘICE POD HOSTÝNEM	STAVEBNÍK: MĚSTO BYSTŘICE POD HOSTÝNEM
STUPEŇ DOKUMENTACE : PRO PROVEDENÍ STAVBY	NÁZEV VÝKRESU: PŘEKÁŽKA 1 -VÝKRES TVARU	MÍSTO STAVBY : K.Ú. Bystřice pod Hostýnem, .parc.č. 2088/191, 2088/193
D.2.1.3.2.1	ZPRA : MICHAL LANGOŠ 603 369 785 lompajs4@gmail.com COVAL : ING.ARCH IGOR BUREŠ 774577049 arch.bures@gmail.com	